




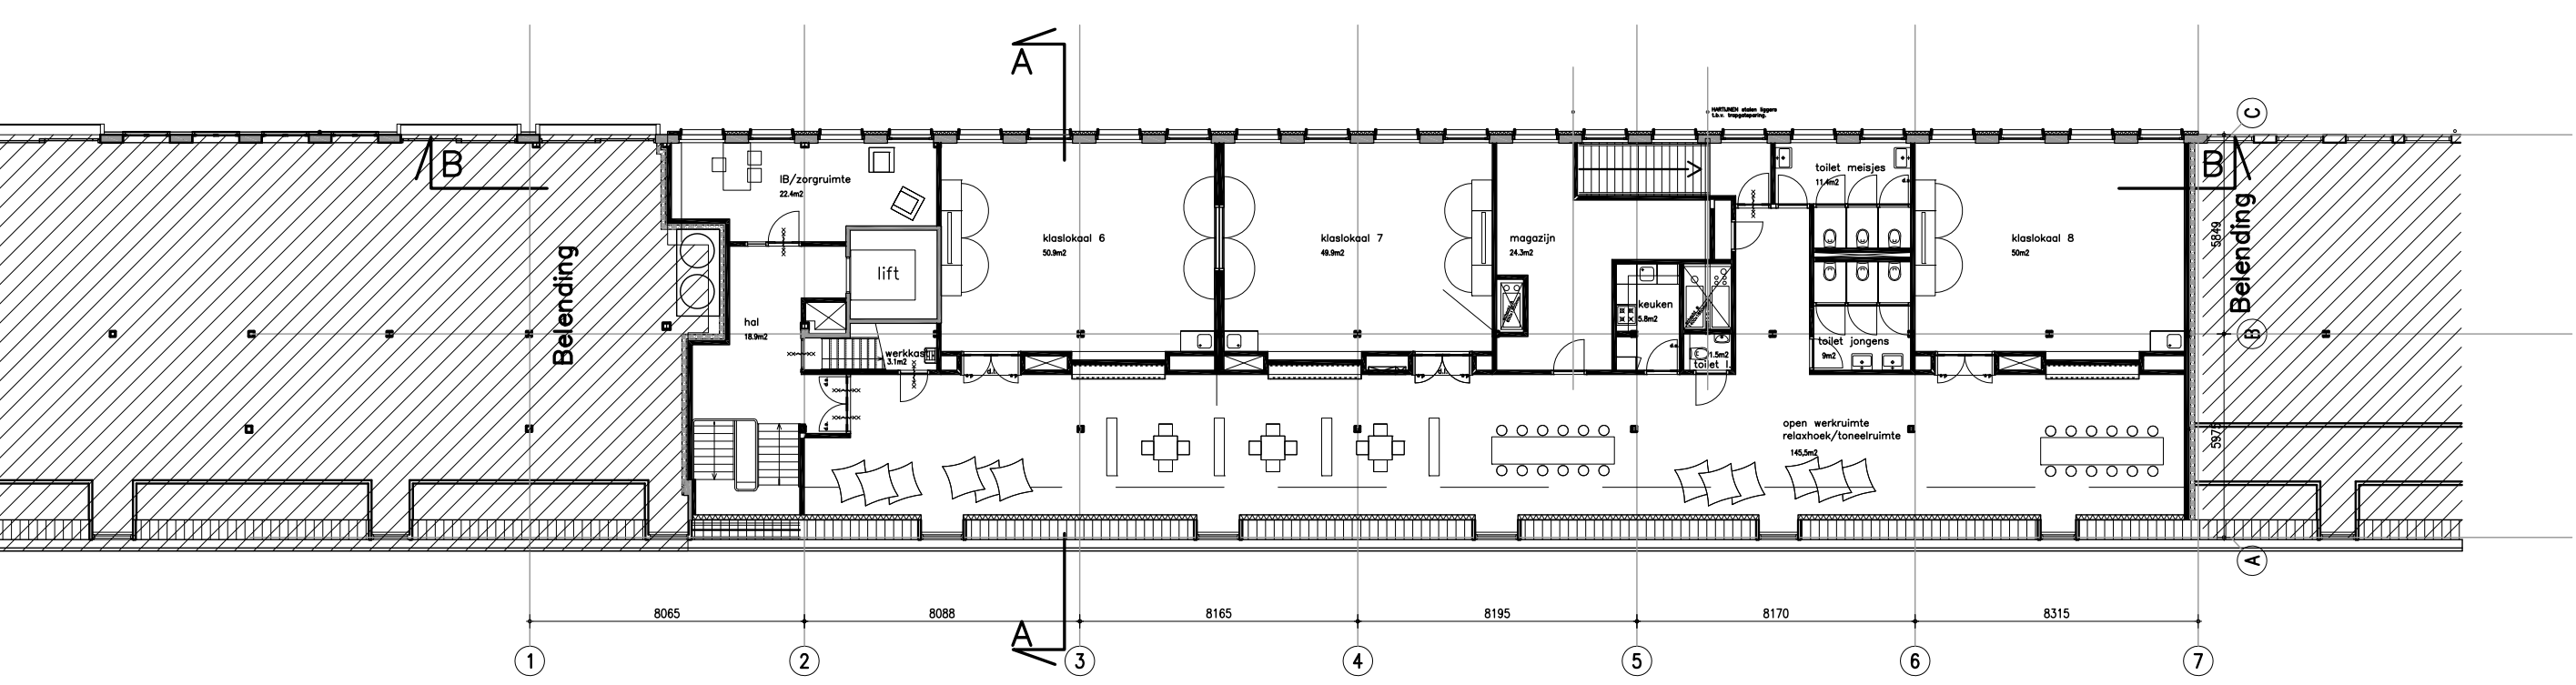


TWEDE VERDIEPING
462.1 m2 BVO

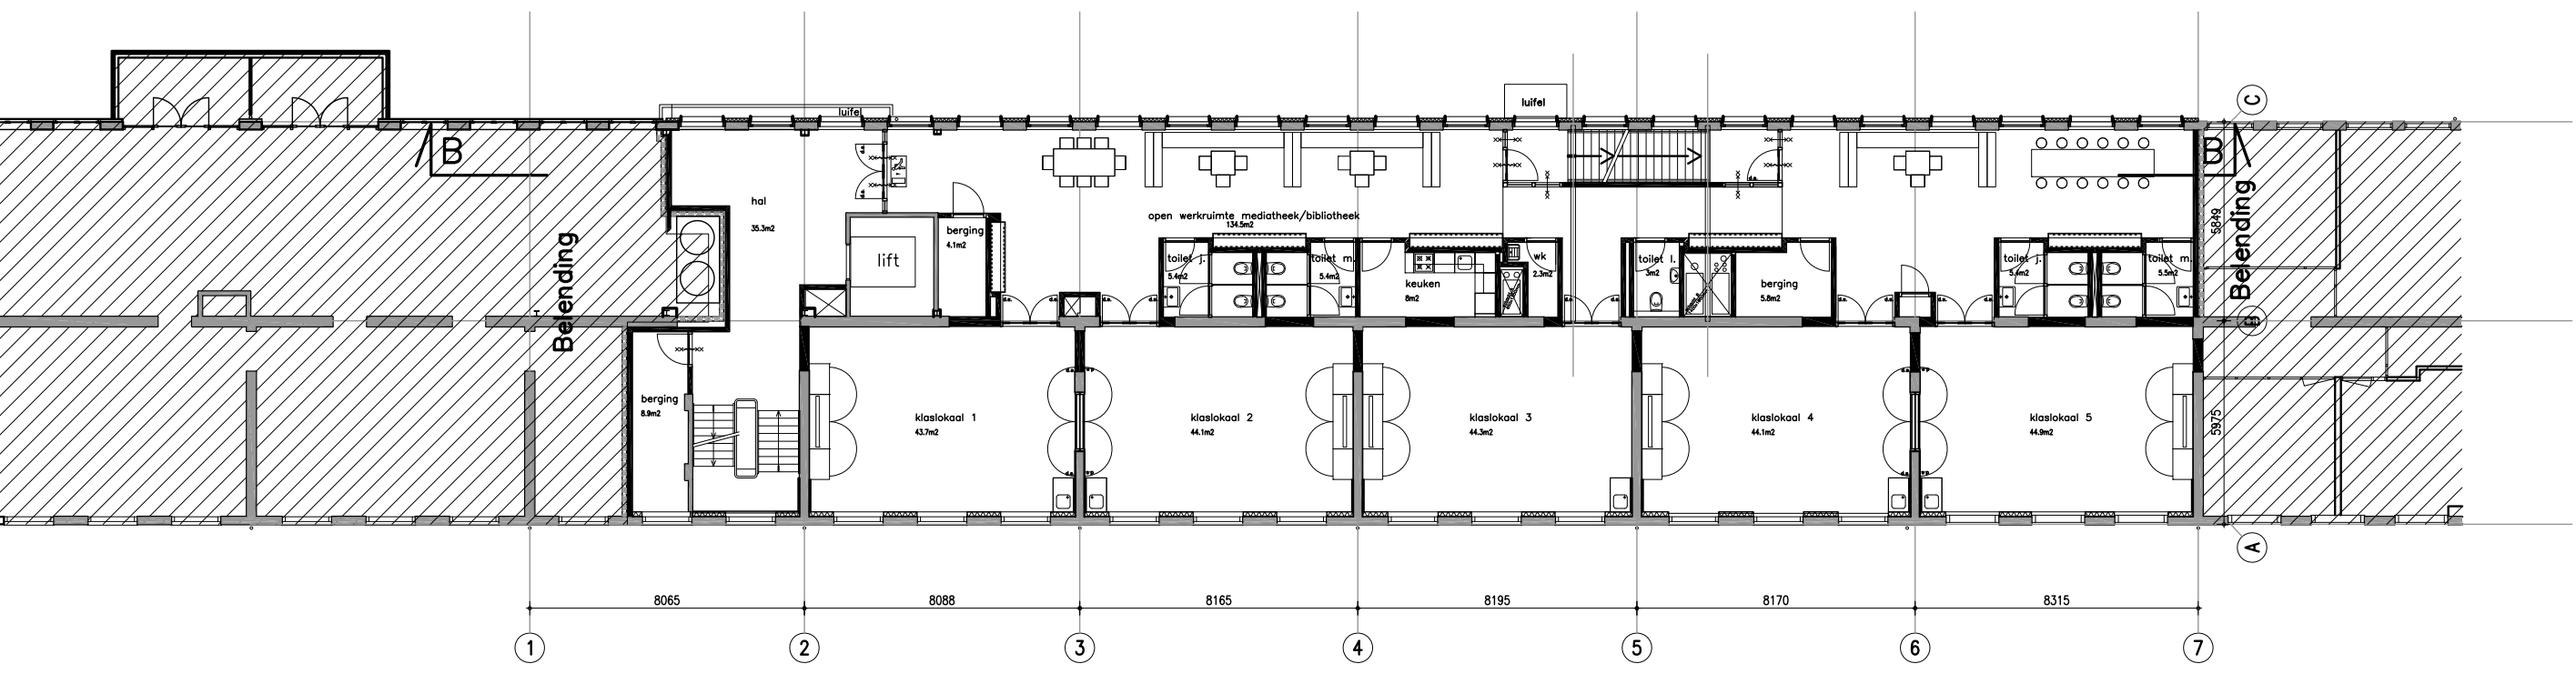

EERSTE VERDIEPING
540.1 m2 BVO

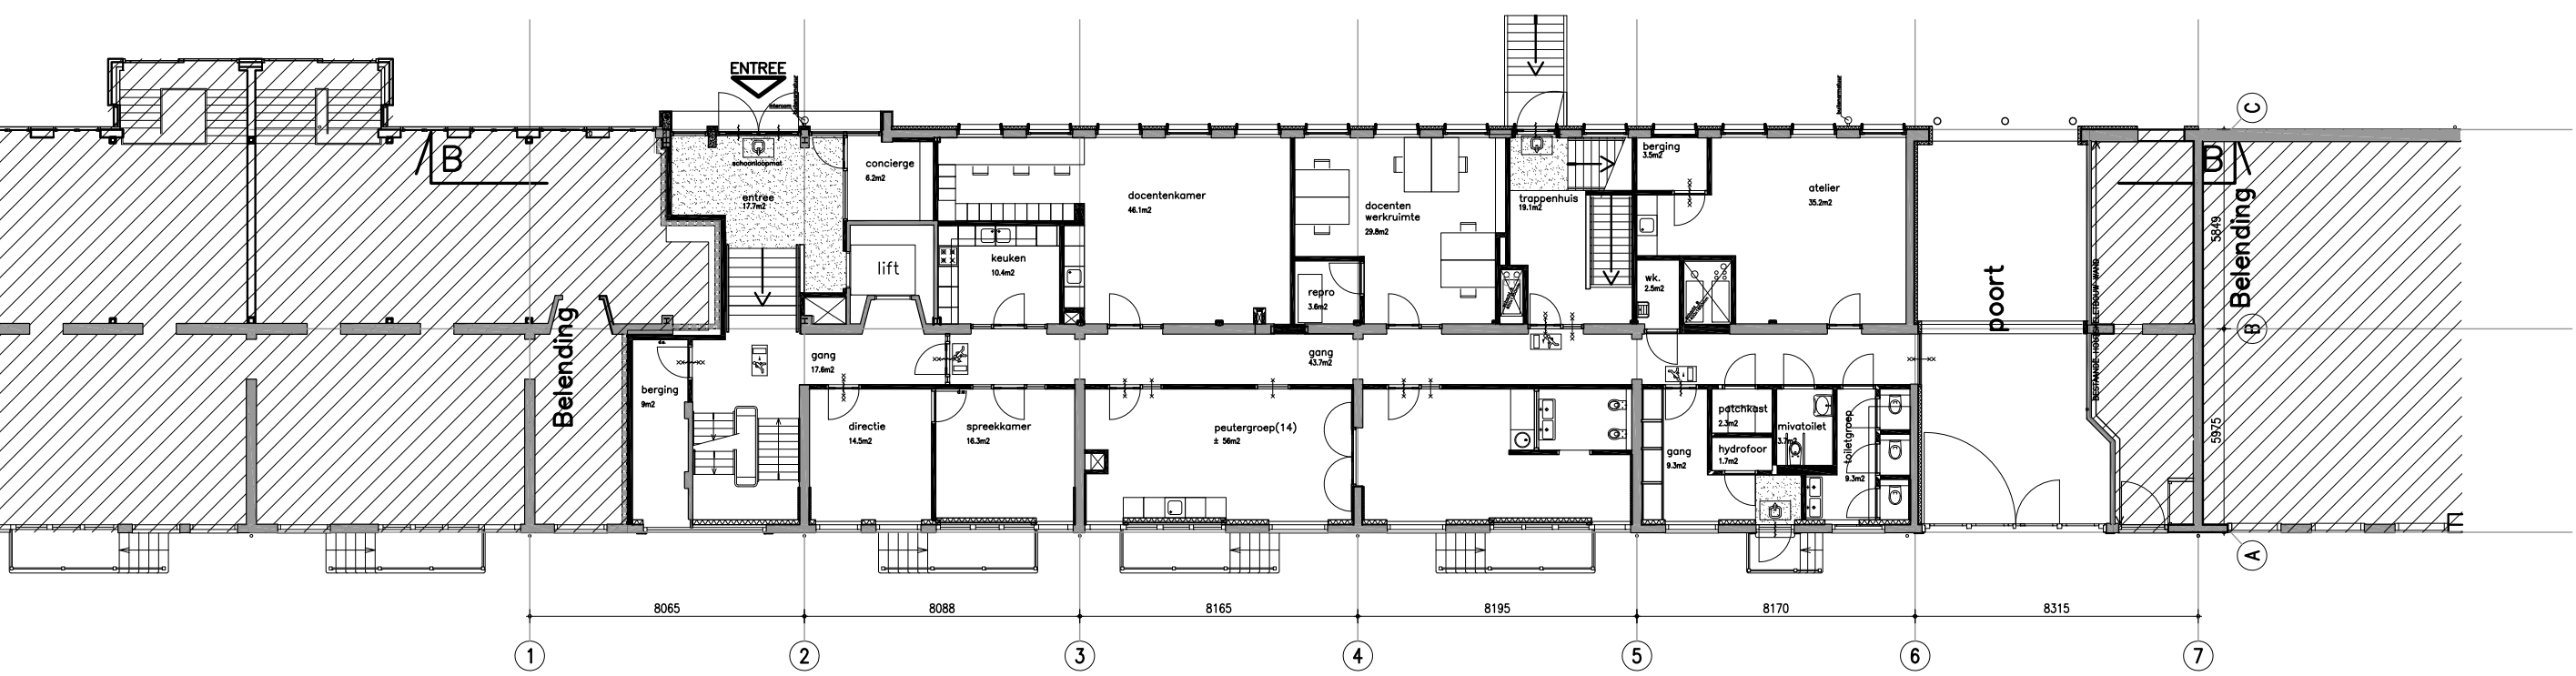

BEL-ETAGE
438.9 m2 BVO incl. poort
63 m2 BVO POORT

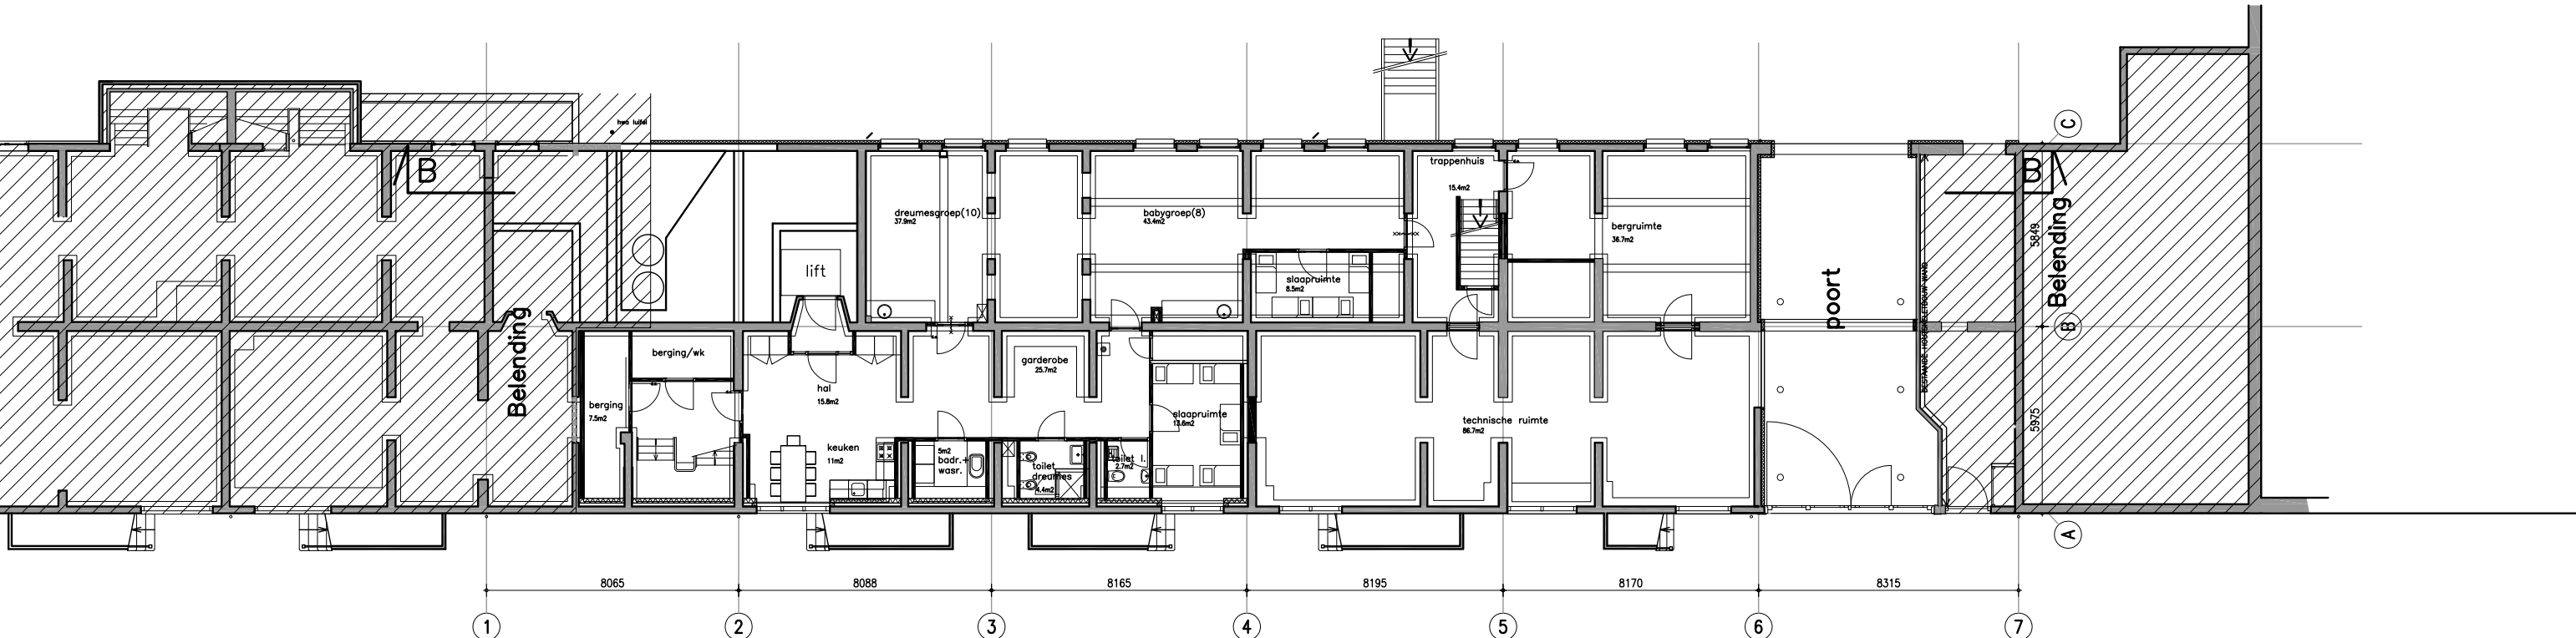

SOUTERRAIN
483.3 m2 BVO



KADASTRALE GEMEENTE: AMSTERDAM
SECTIE: I
NUMMERS: 11702, 11394 T/M 11398

