


1 / 500

0 5 10 20m



PRINS & KEIZER  
PLATTEGROND BEGANEGROND

DAM  
&  
PARTNERS  
ARCHITECTEN

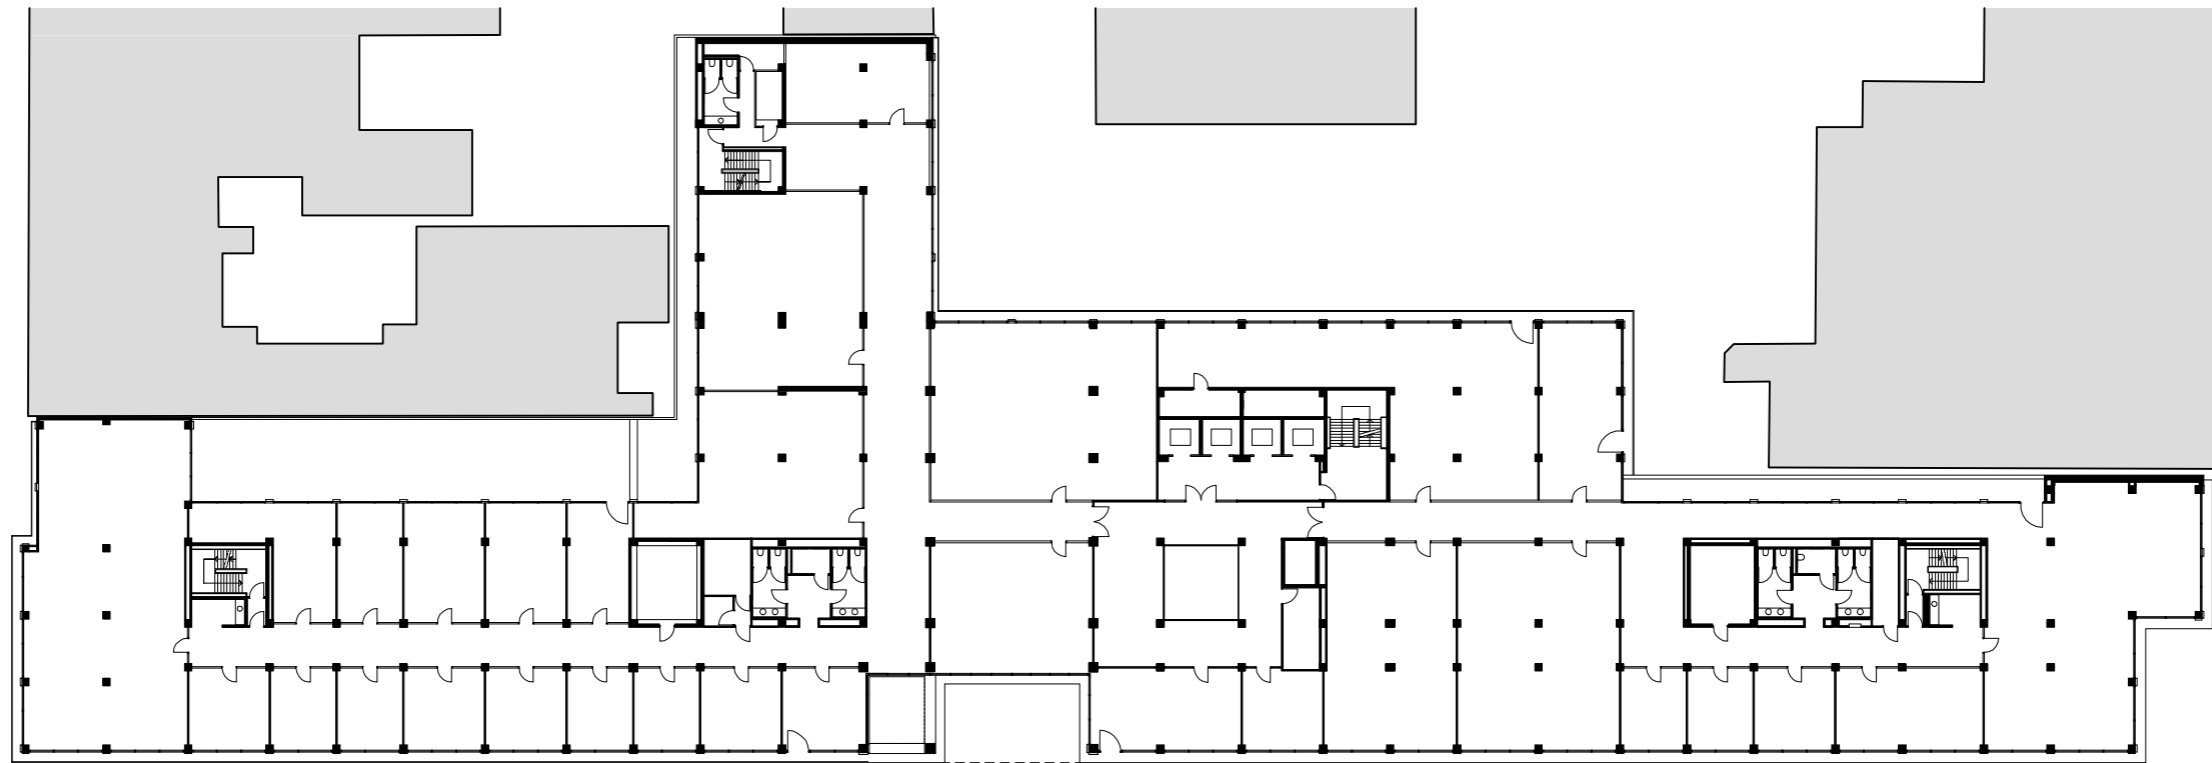


1 / 500

0 5 10 20m



PRINS & KEIZER  
PLATTEGROND 2e verdieping

DAM  
&  
PARTNERS  
ARCHITECTEN

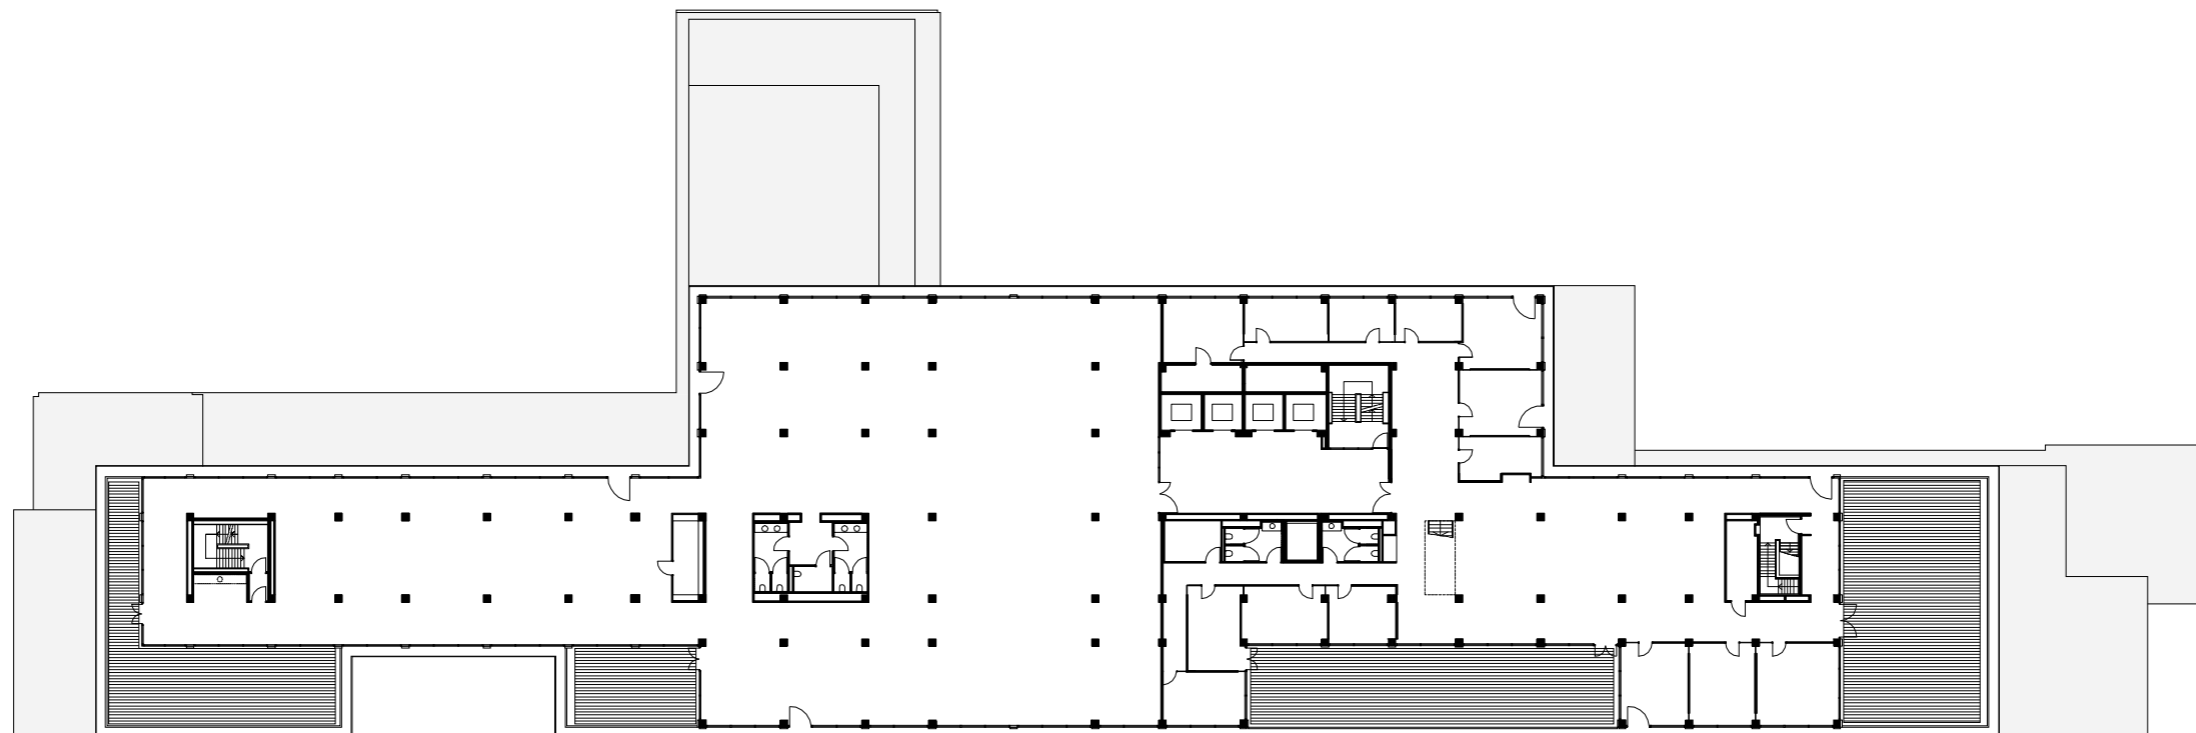


1 / 500

0 5 10 20m



PRINS & KEIZER  
PLATTEGROND 6e verdieping

DAM  
&  
PARTNERS  
ARCHITECTEN

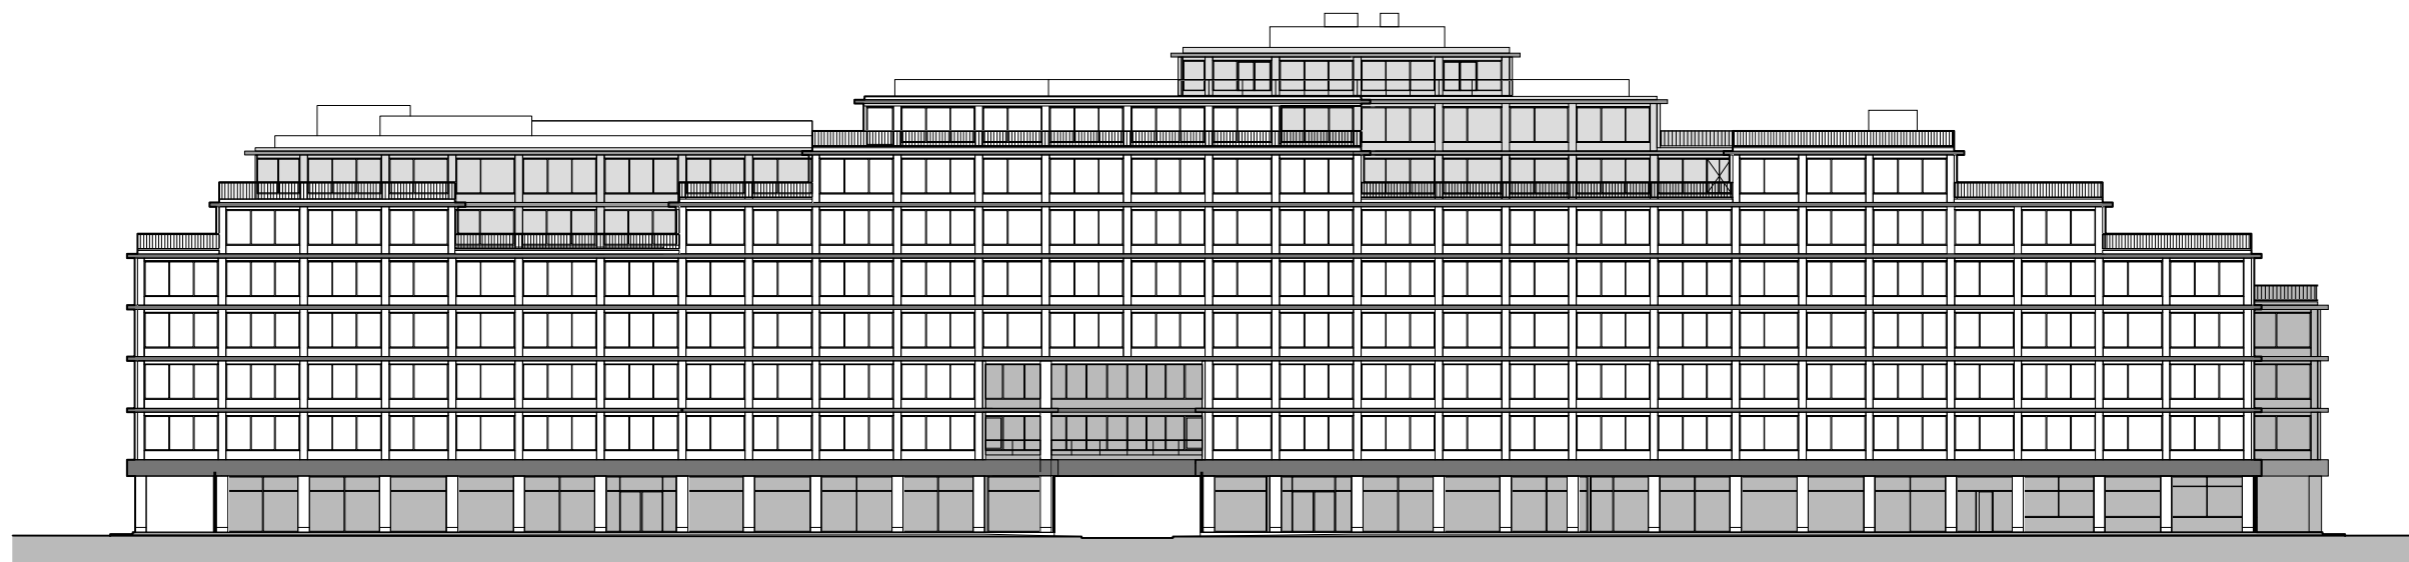

1 / 500



PRINS & KEIZER  
OOSTGEVEL

DAM  
&  
PARTNERS  
ARCHITECTEN