



gevel straatsijde




gevel Artisplein



zijgevel Plantage Kerklaan



zijgevel Plantage Middenlaan

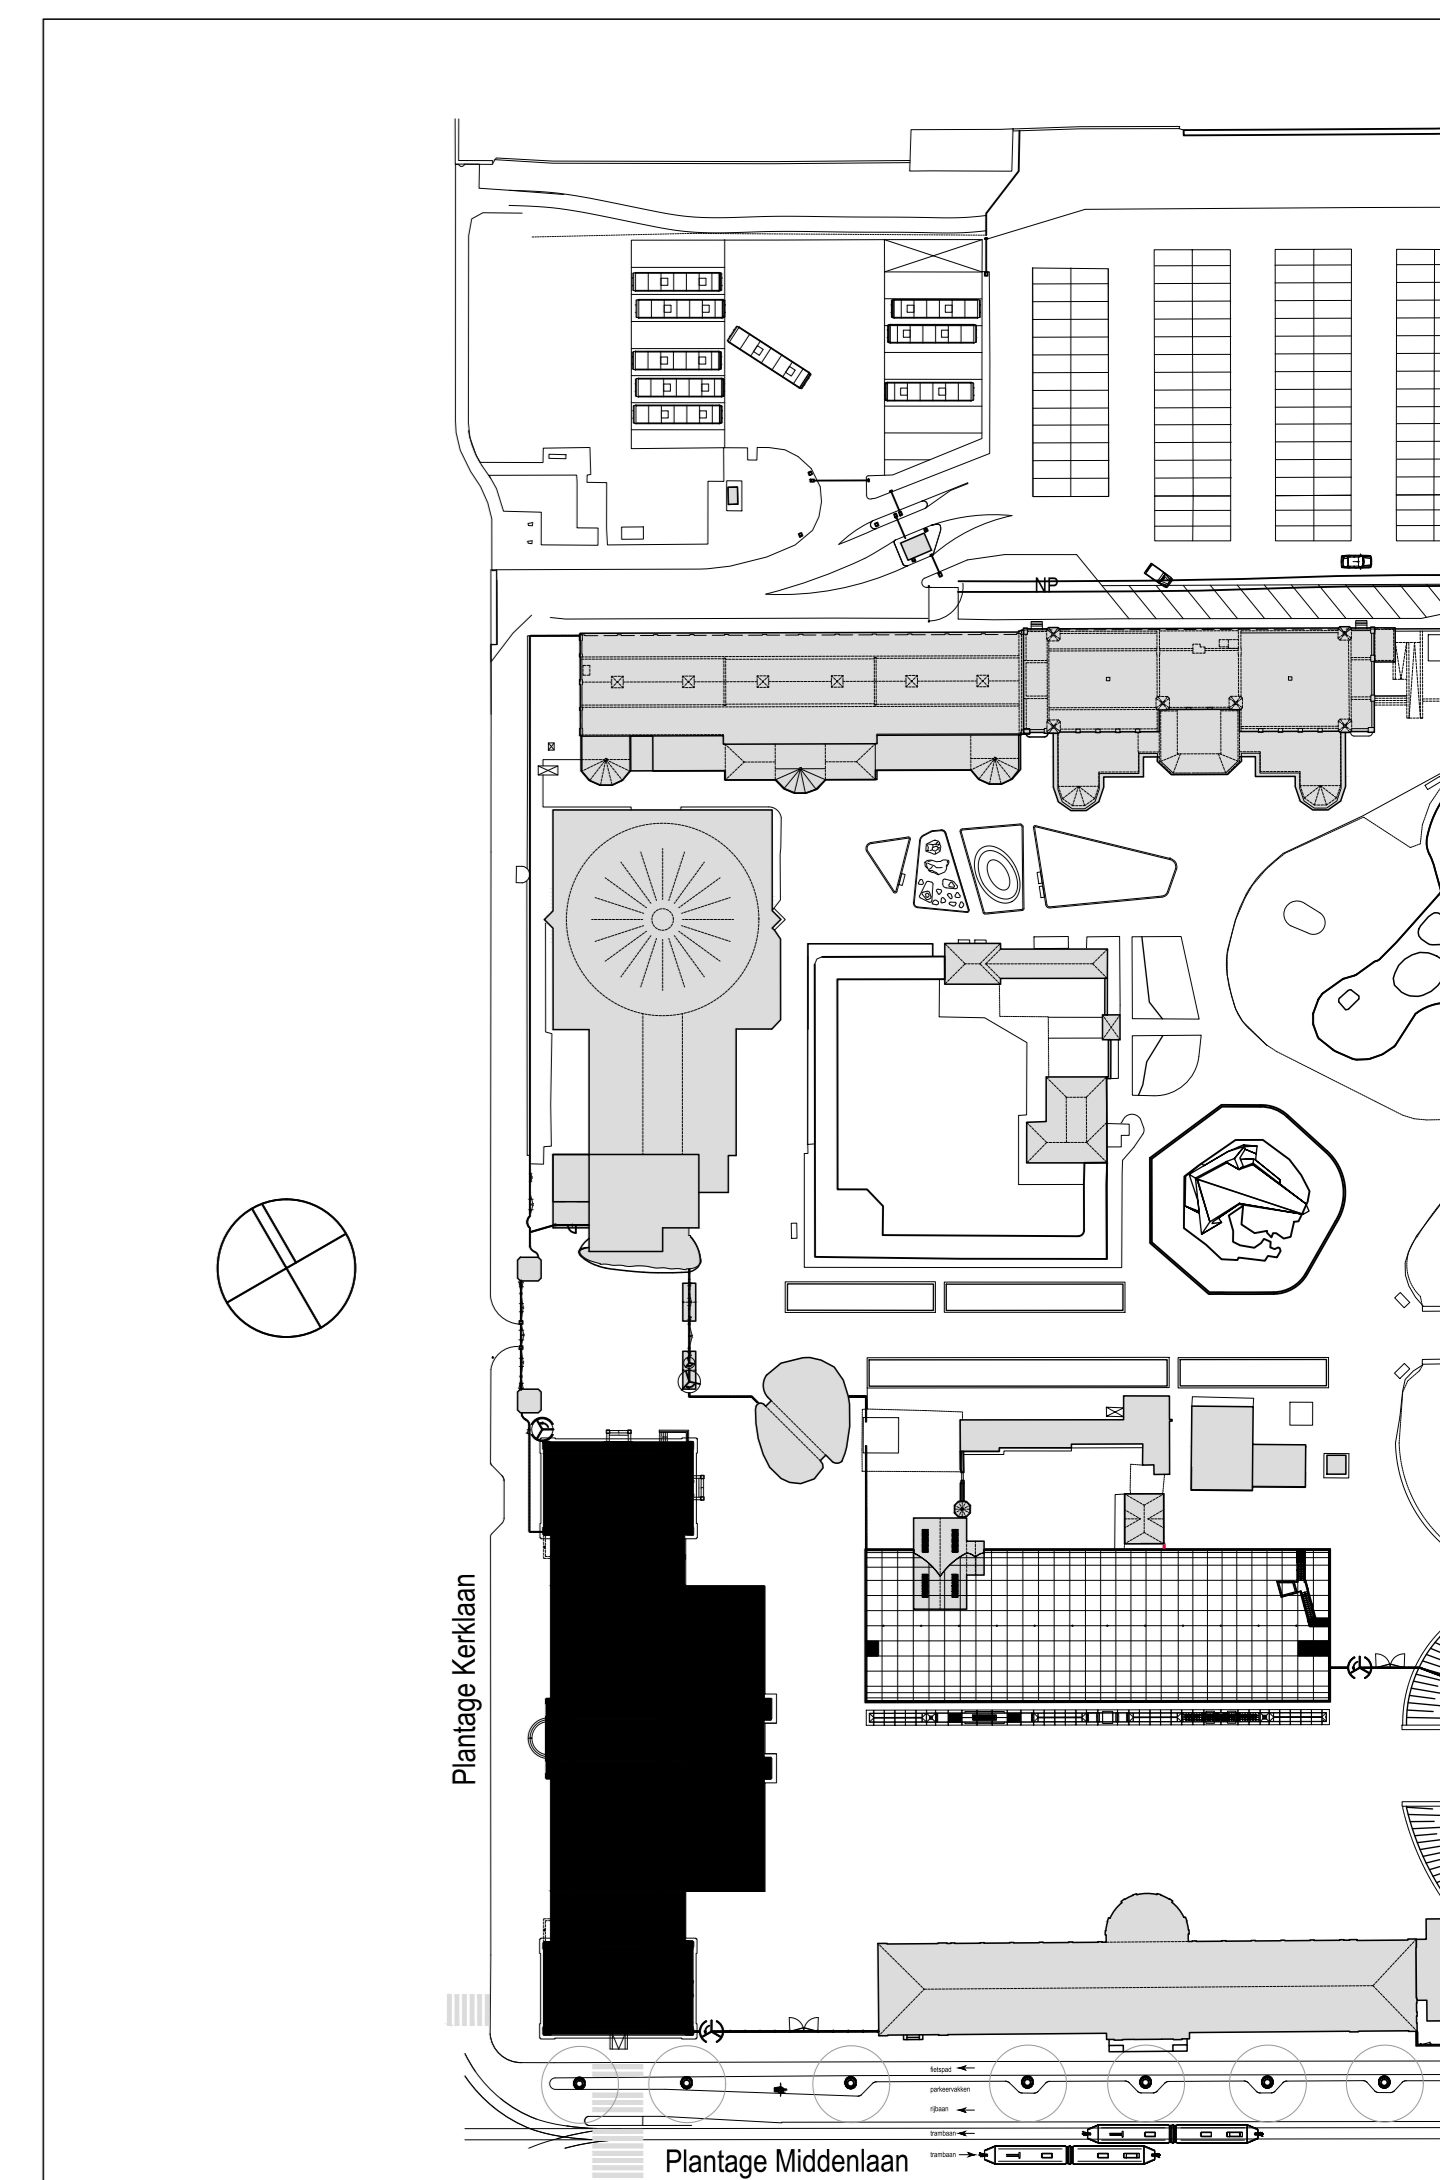



Kadastraal bekend gemeente Amsterdam Sectie 0, perceel 4904

**BOUWAANVRAAG
DEFINITIEF**


Project:	Artis Ledenlokalen te Amsterdam	Tekening nr:	B 0.08
Onderwerp:	Nieuw Gevels	Project nr.:	
Opdrachtgever:	NATURA ARTIS MAGISTRA	Datum:	16-03-2012
Paraaf opdrachtgever:		Formaat:	A0
		Schaal:	1: 100
		Getekend:	Svdl. / SZ
		Projectleider:	
		Geconstr.:	

MAATVOERING IN HET WERK TE CONTROLEREN
Ontwerp en tekeningen uitgevoerd door Spranger van der Lippe i.s.m. studiozwart | Stadhuisplein 13 | 1015 3012AR te Rotterdam +31 (0)10 71 429 71

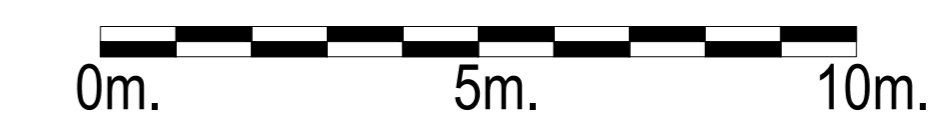


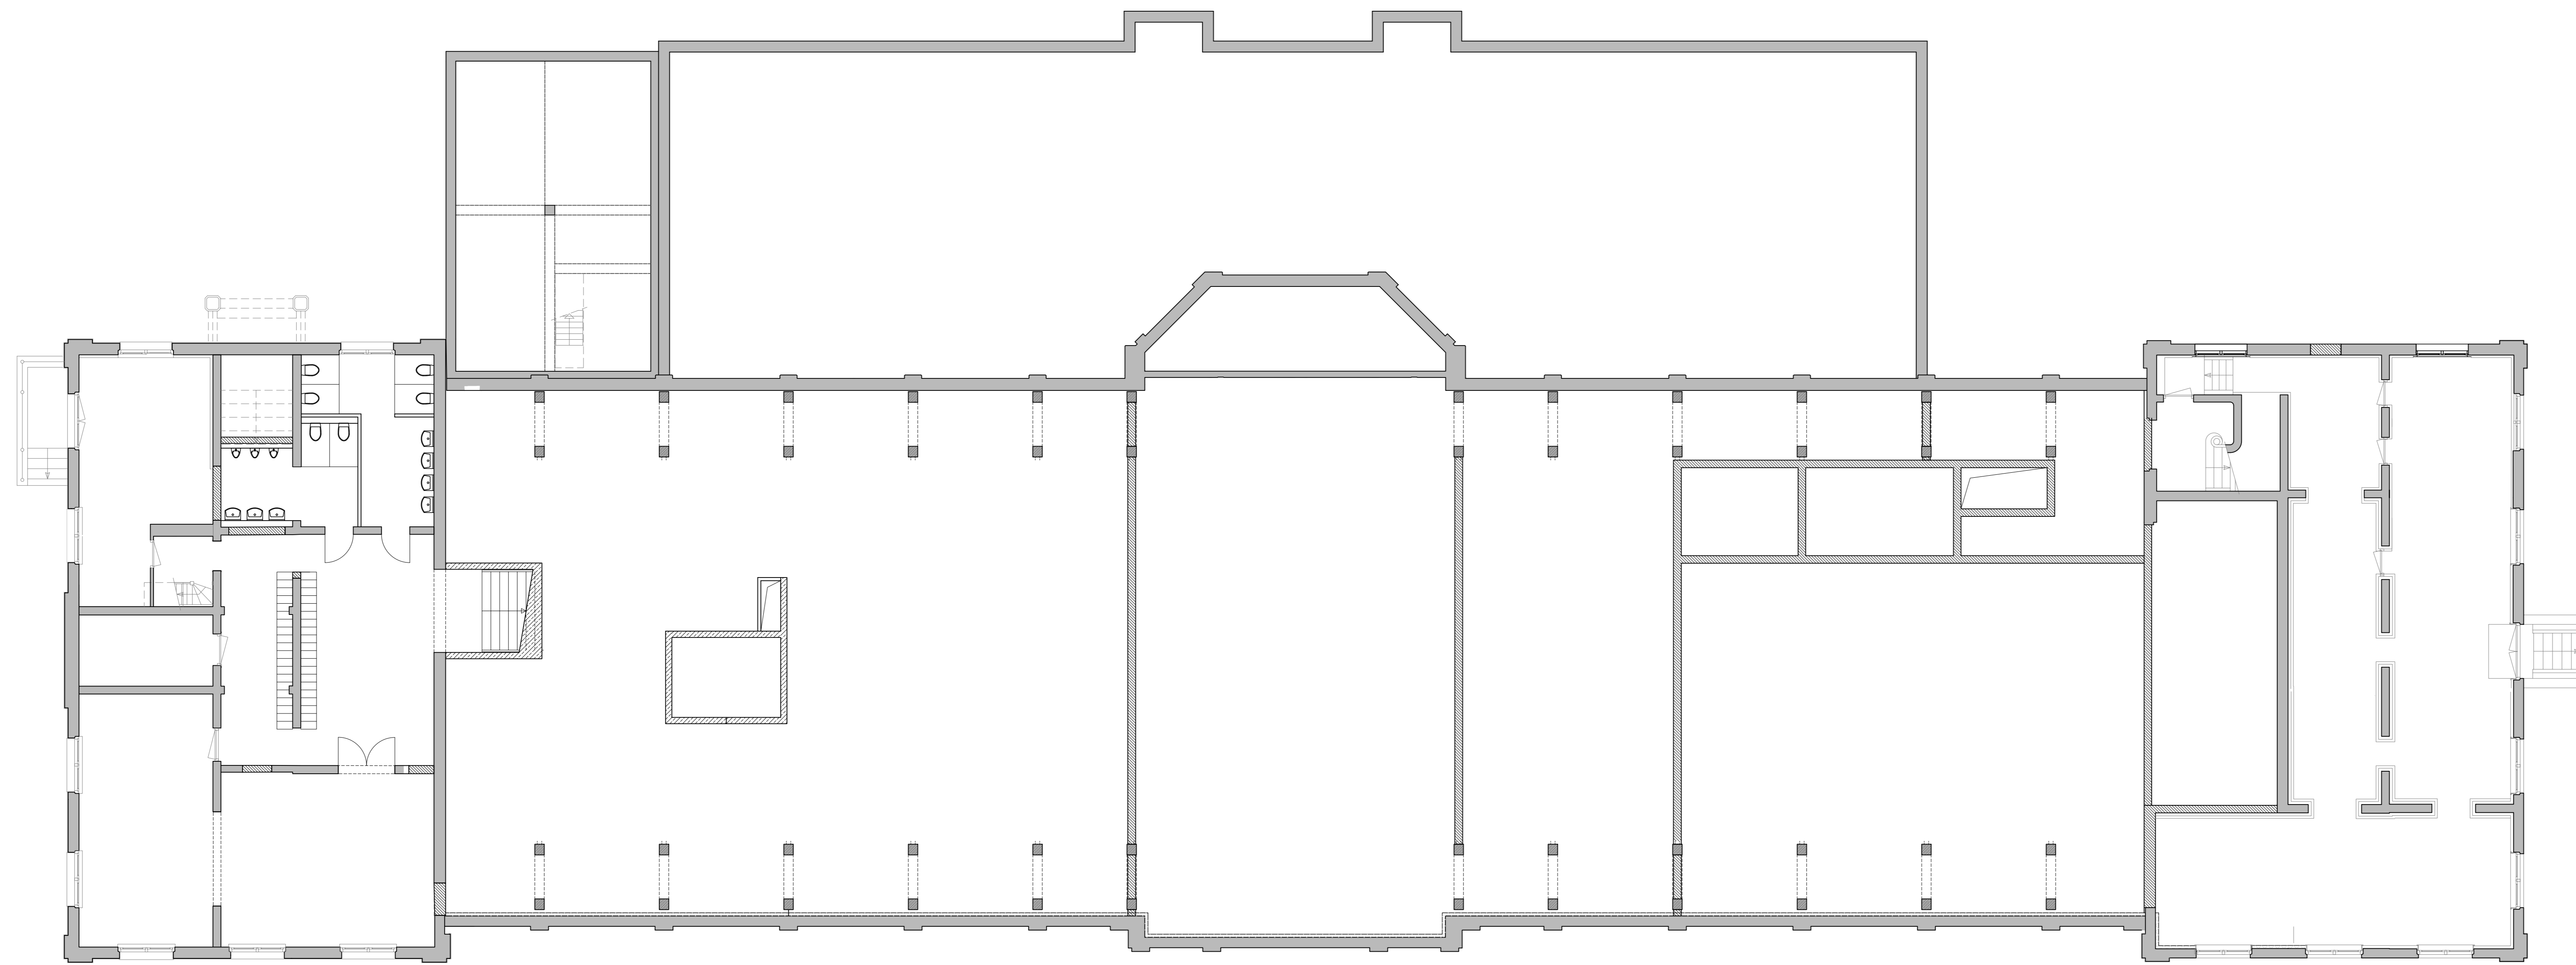

plattegrond -1

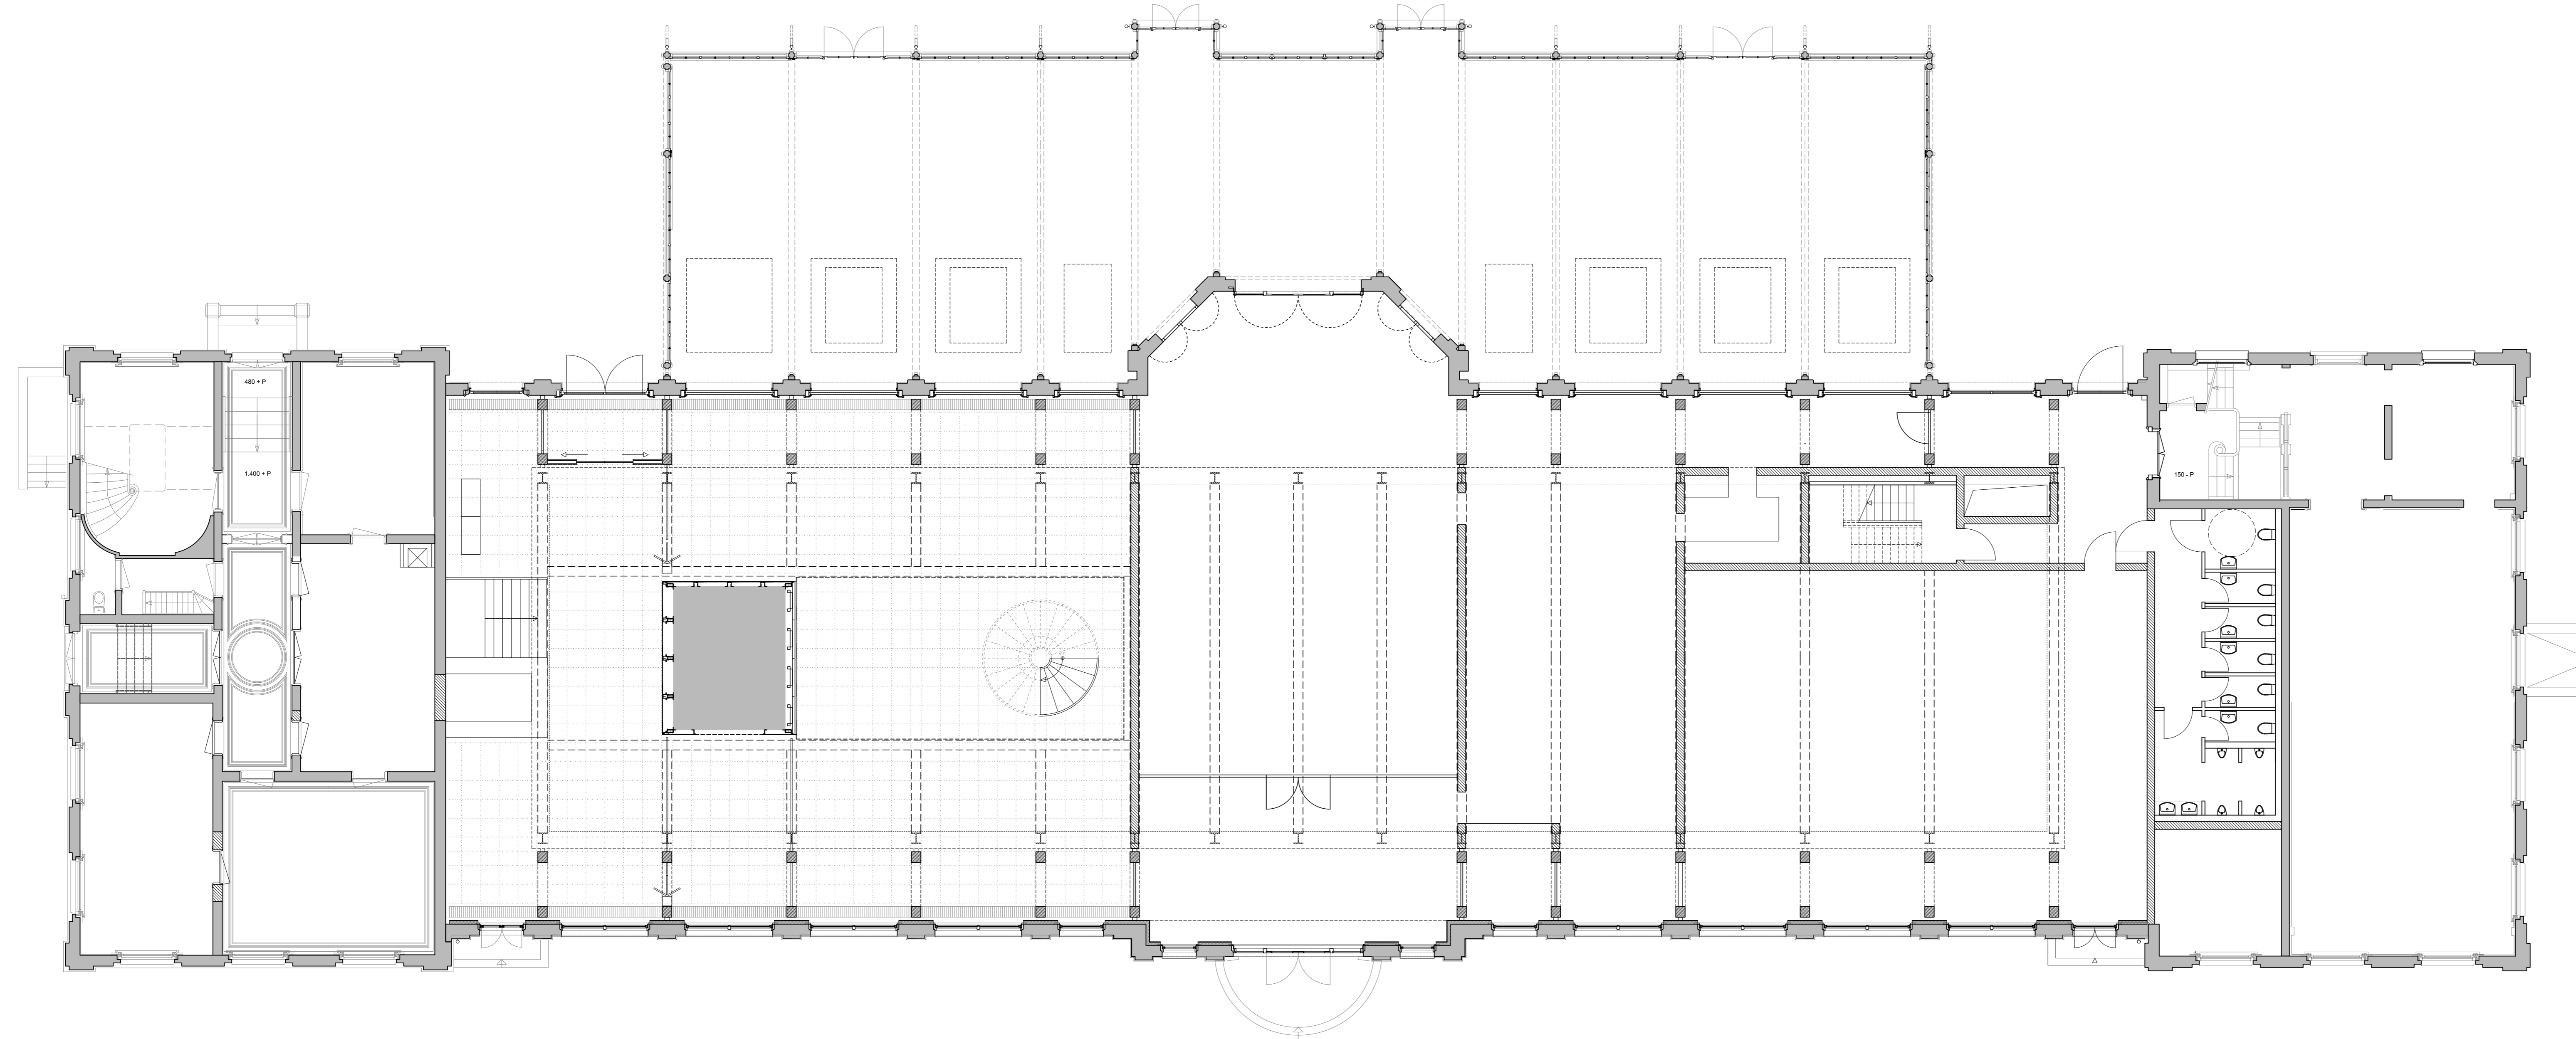

begane grond

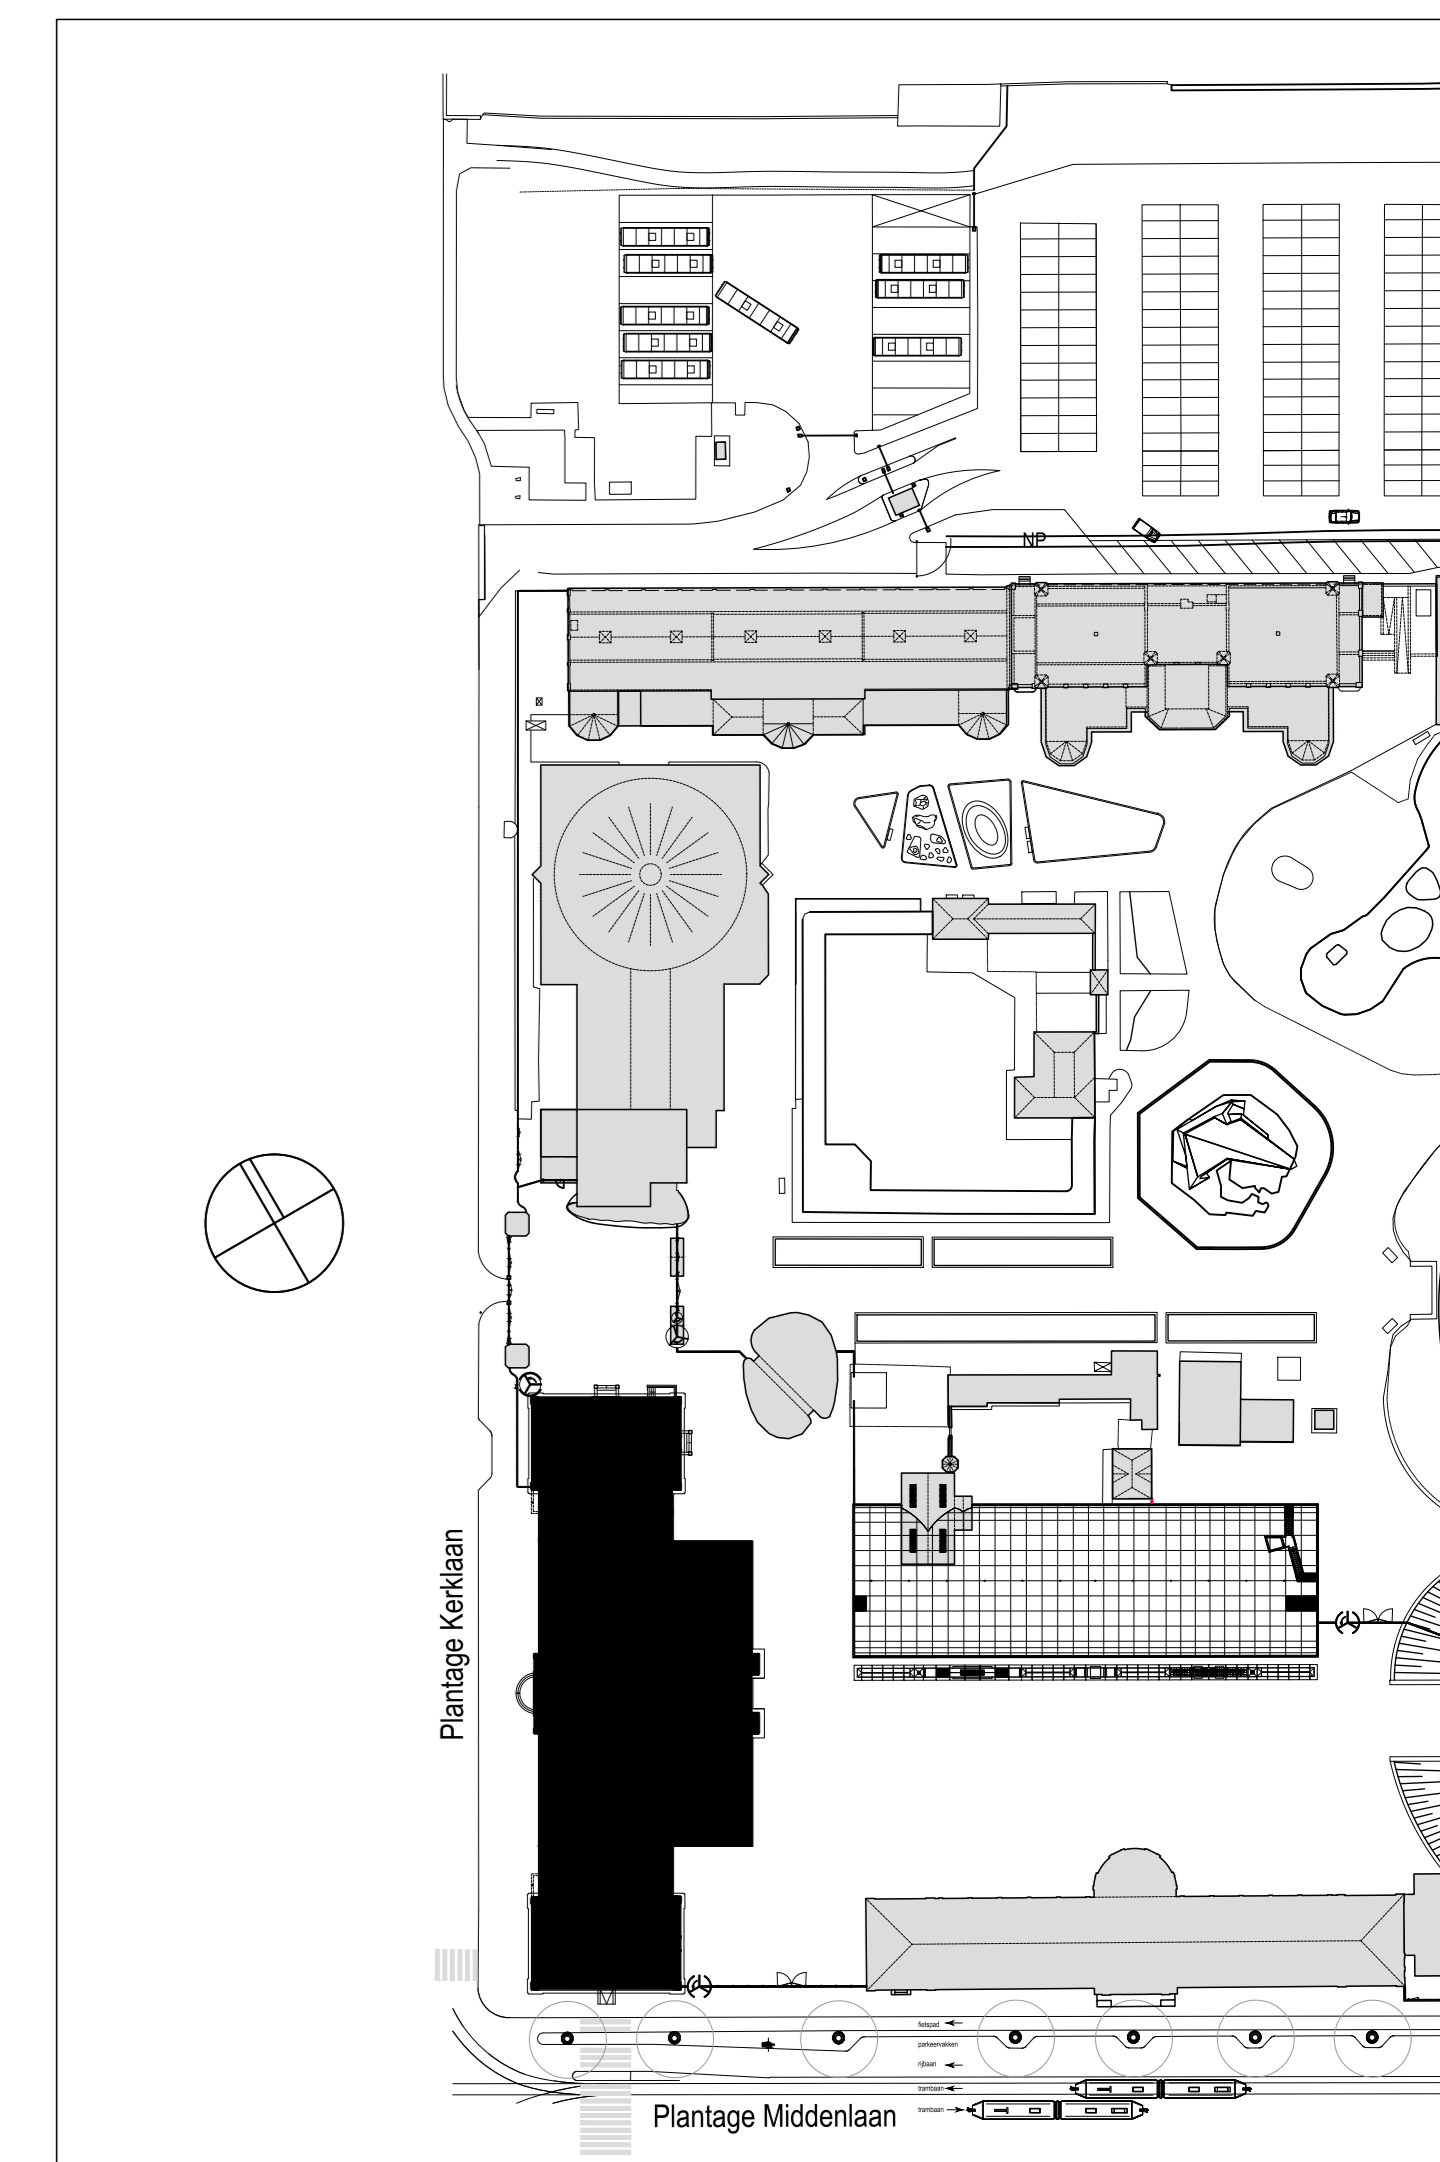

Kadastraal bekend gemeente Amsterdam Sectie 0, perceel 4904

BOUWAANVRAAG DEFINITIEF	
Project :	Artis Ledenlokalen te Amsterdam
Onderwerp :	Nieuw Plattegrond -1 - Kelders, Funder. Plattegrond BG - Begane Grond
Opdrachtgever :	NATURA ARTIS MAGISTRA
Paraaf opdrachtgever:	
Tekening nr.:	B 0.05
Project nr.:	
Datum:	20-11-2012
Formaat:	A0
Schaal:	1 : 100
Getekend:	SvdL / SZ
Projectleider:	
Gecontr.:	

MAATVOERING IN HET WERK TE CONTROLEREN
Ontwerp en tekeningen uitgevoerd door Sprenger van der Lippe i.s.m. studiozwart Stadhuisplein 13, 05 3012AR te Rotterdam +31 (0)10 71 429 71