


Situatietekening | schaal 1:2000



10 meter

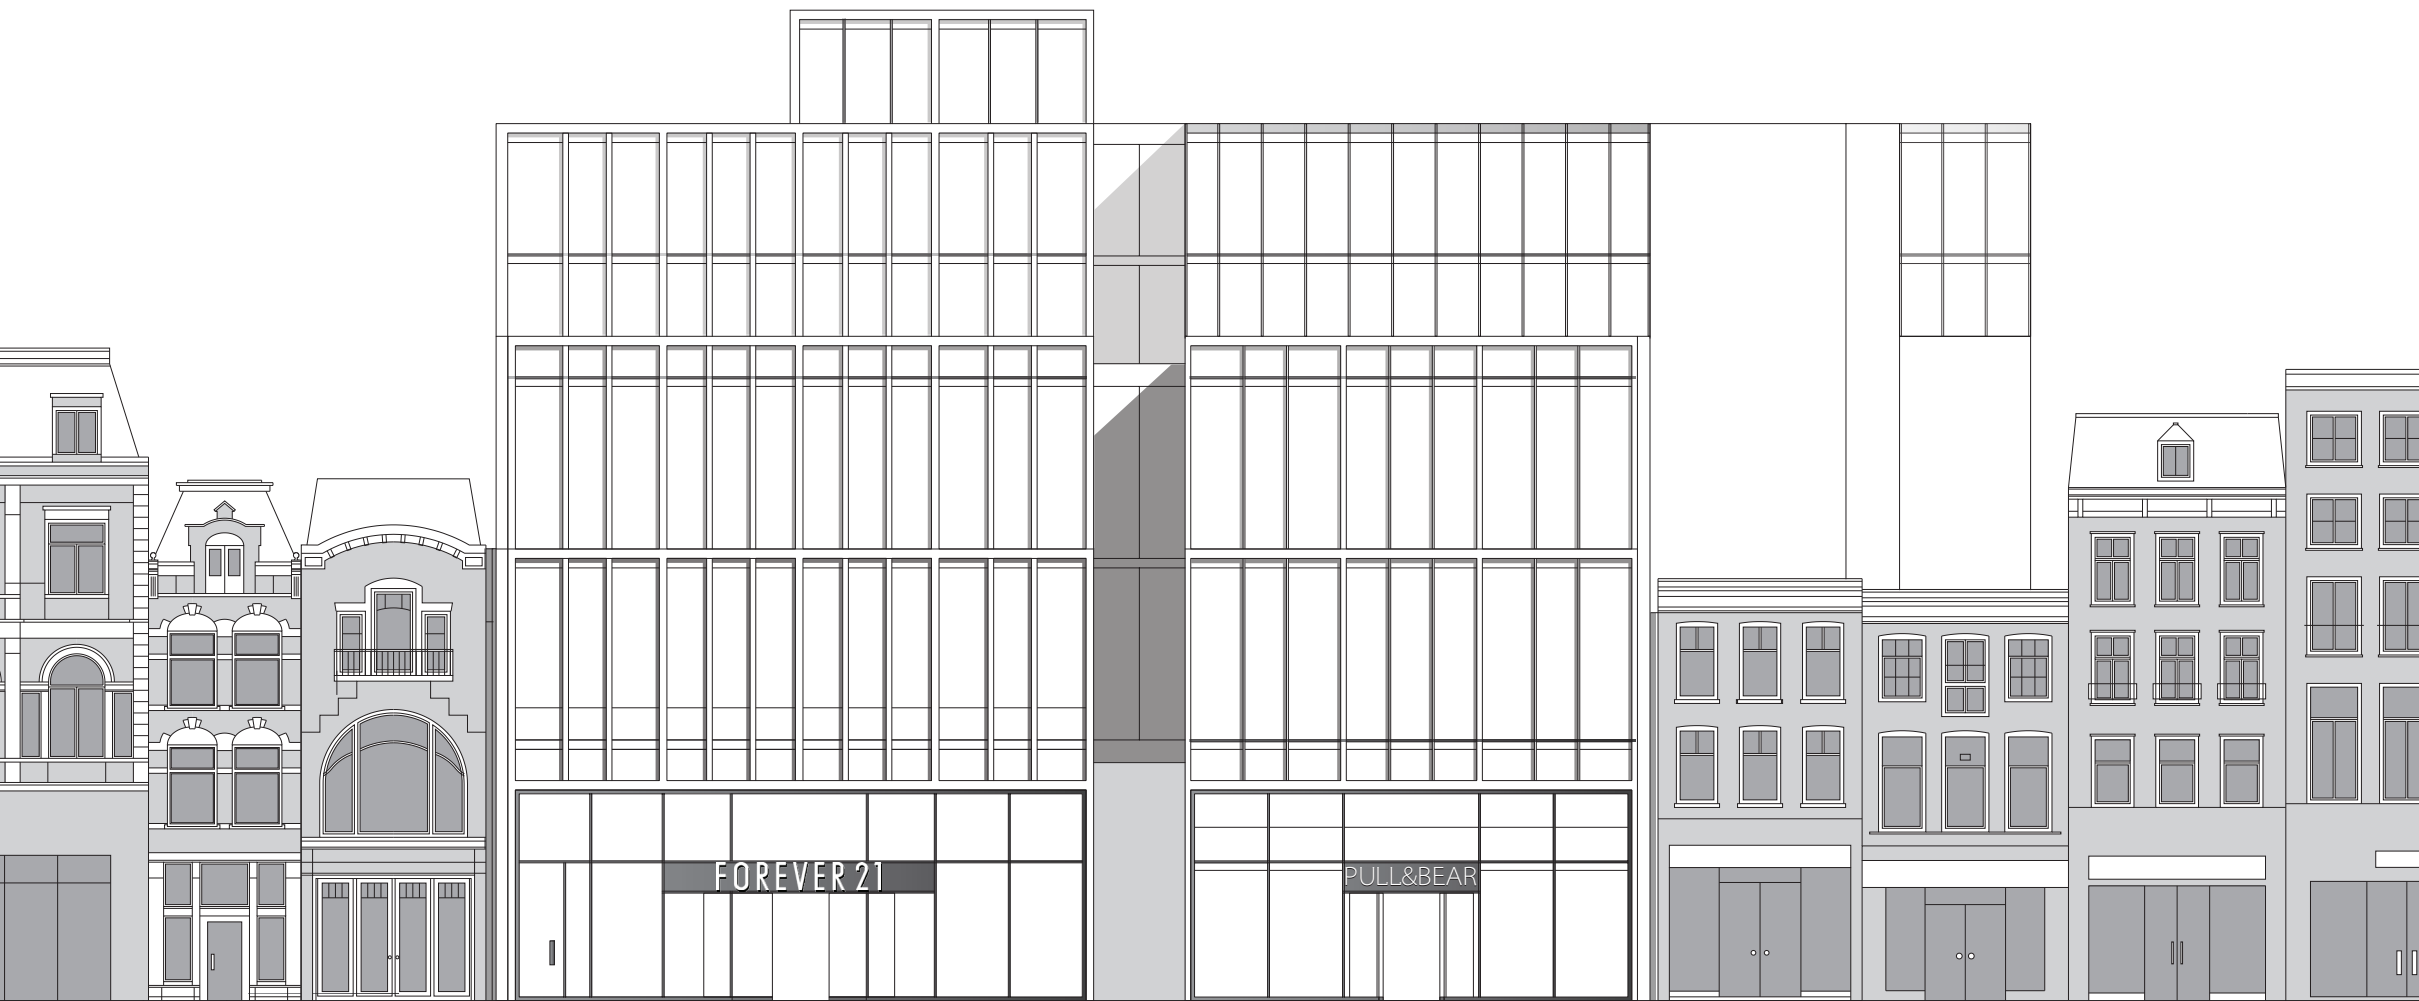

Rokinplaza

Gevel Kalverstraat | schaal 1:200






Rokinplaza

Gevel Rokin | schaal 1:200




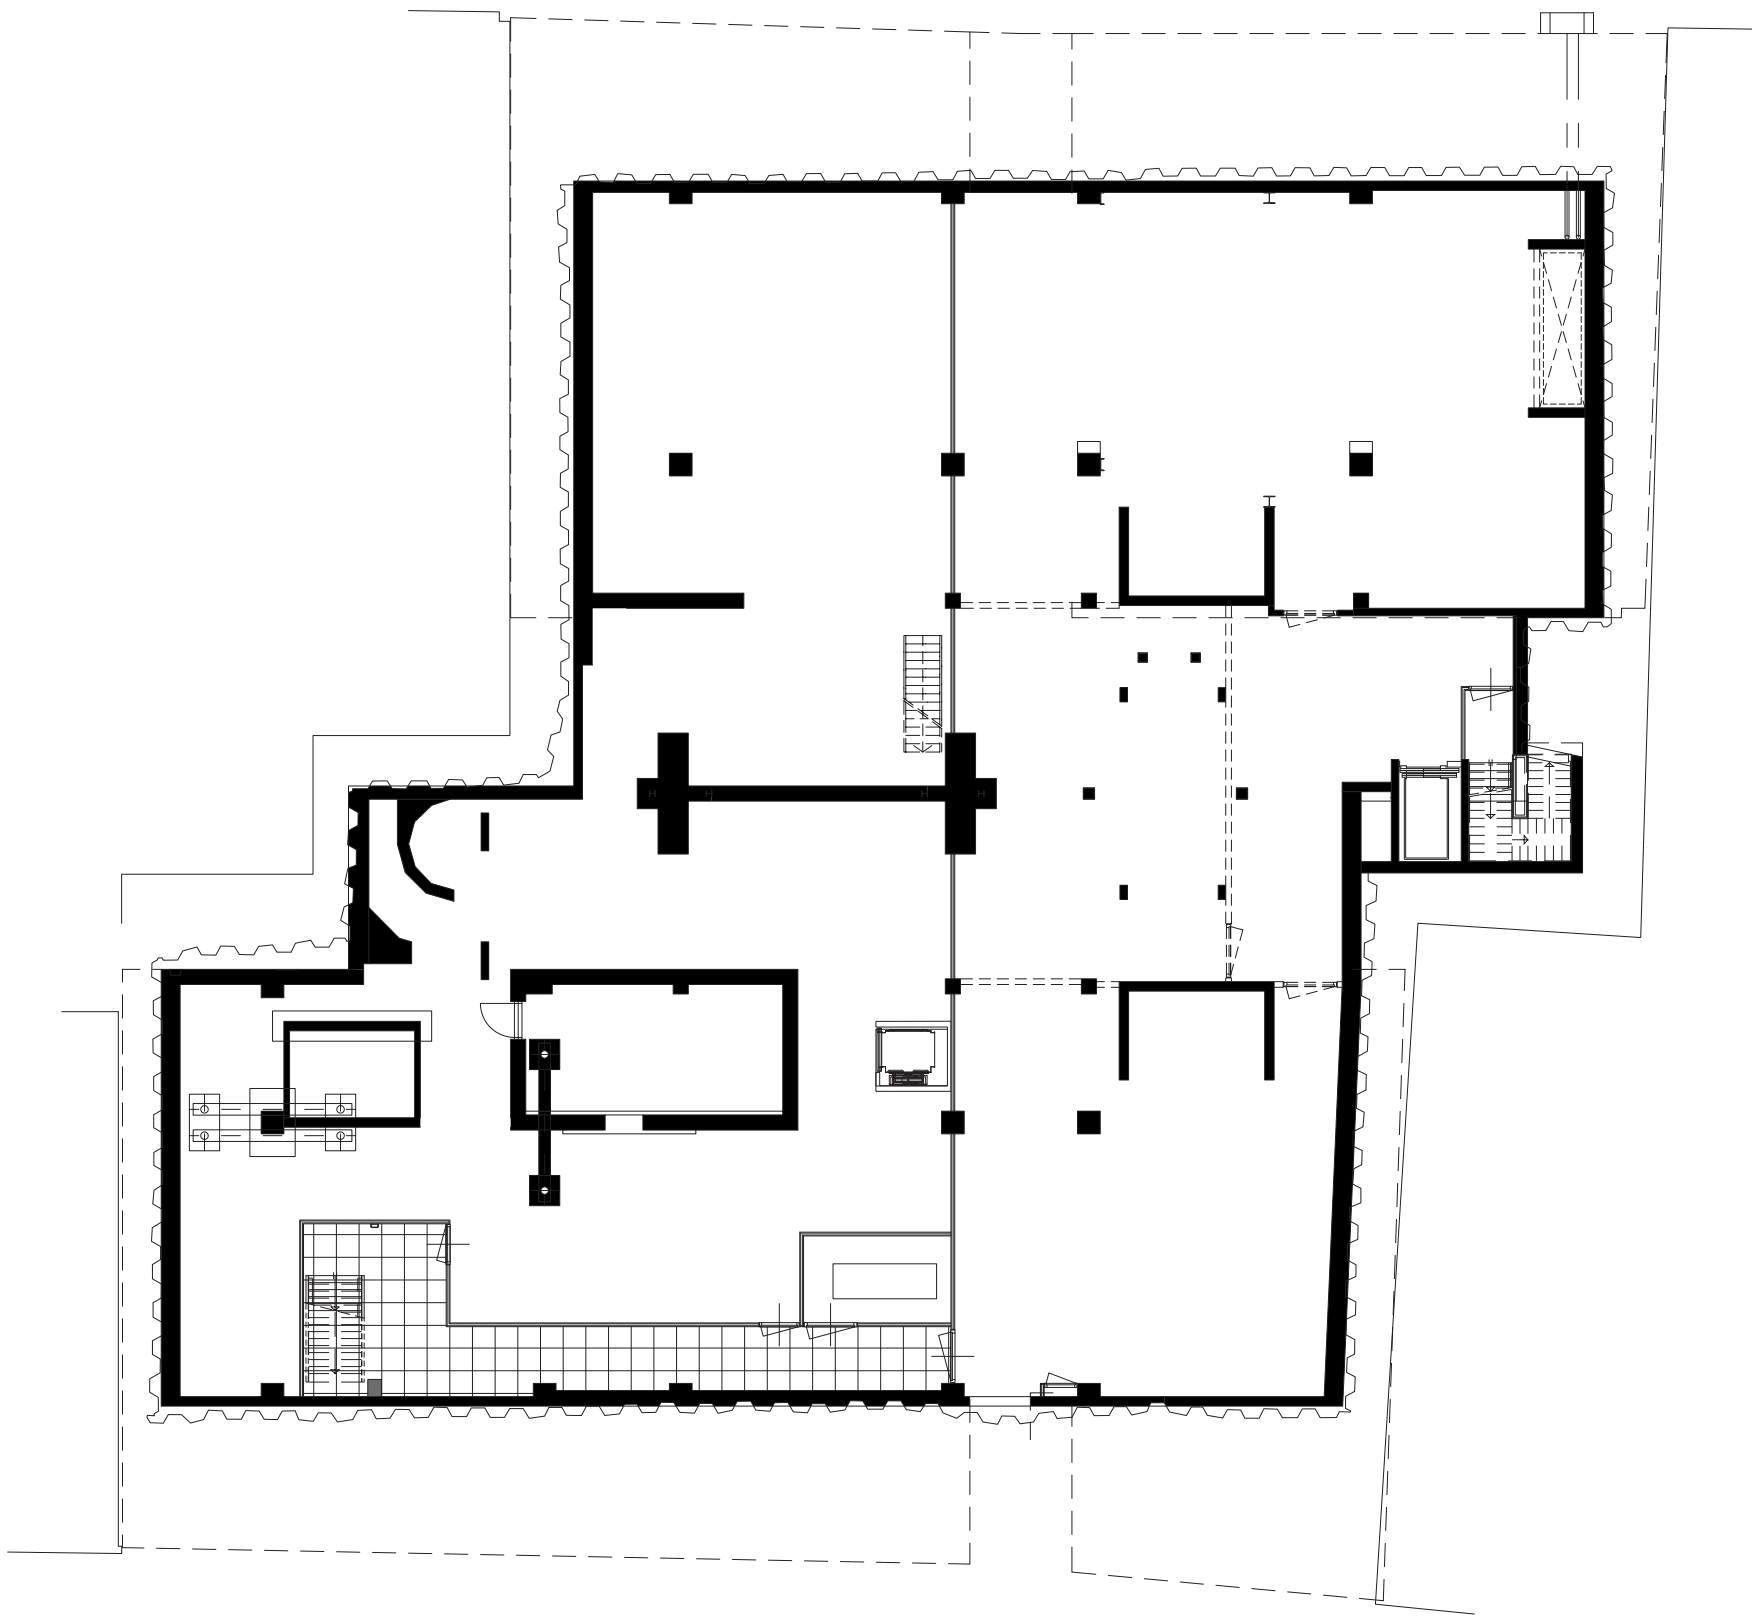

Rokinplaza

Kelder | schaal 1:200




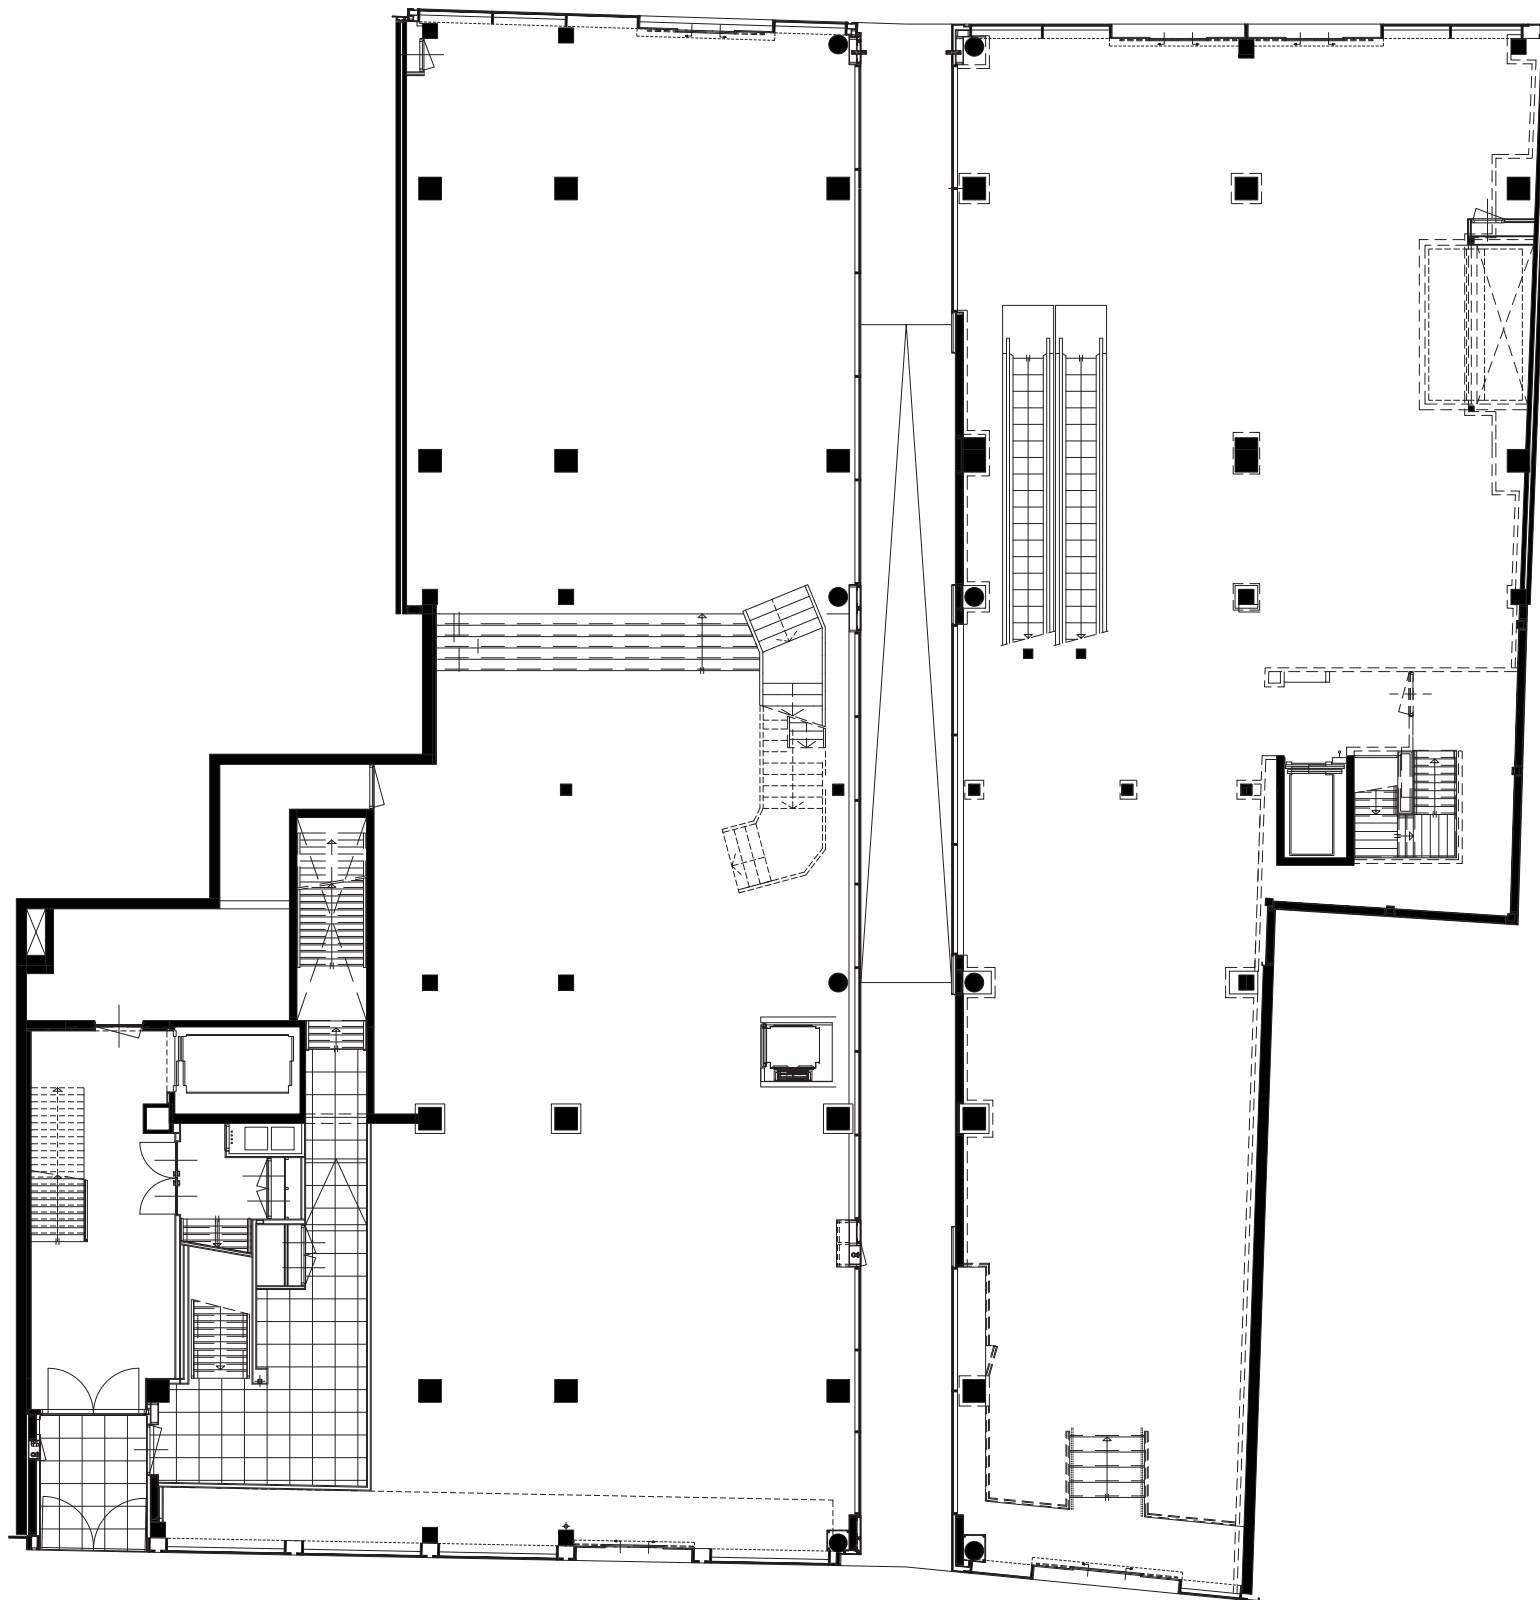

Rokinplaza

Begane grond | schaal 1:200




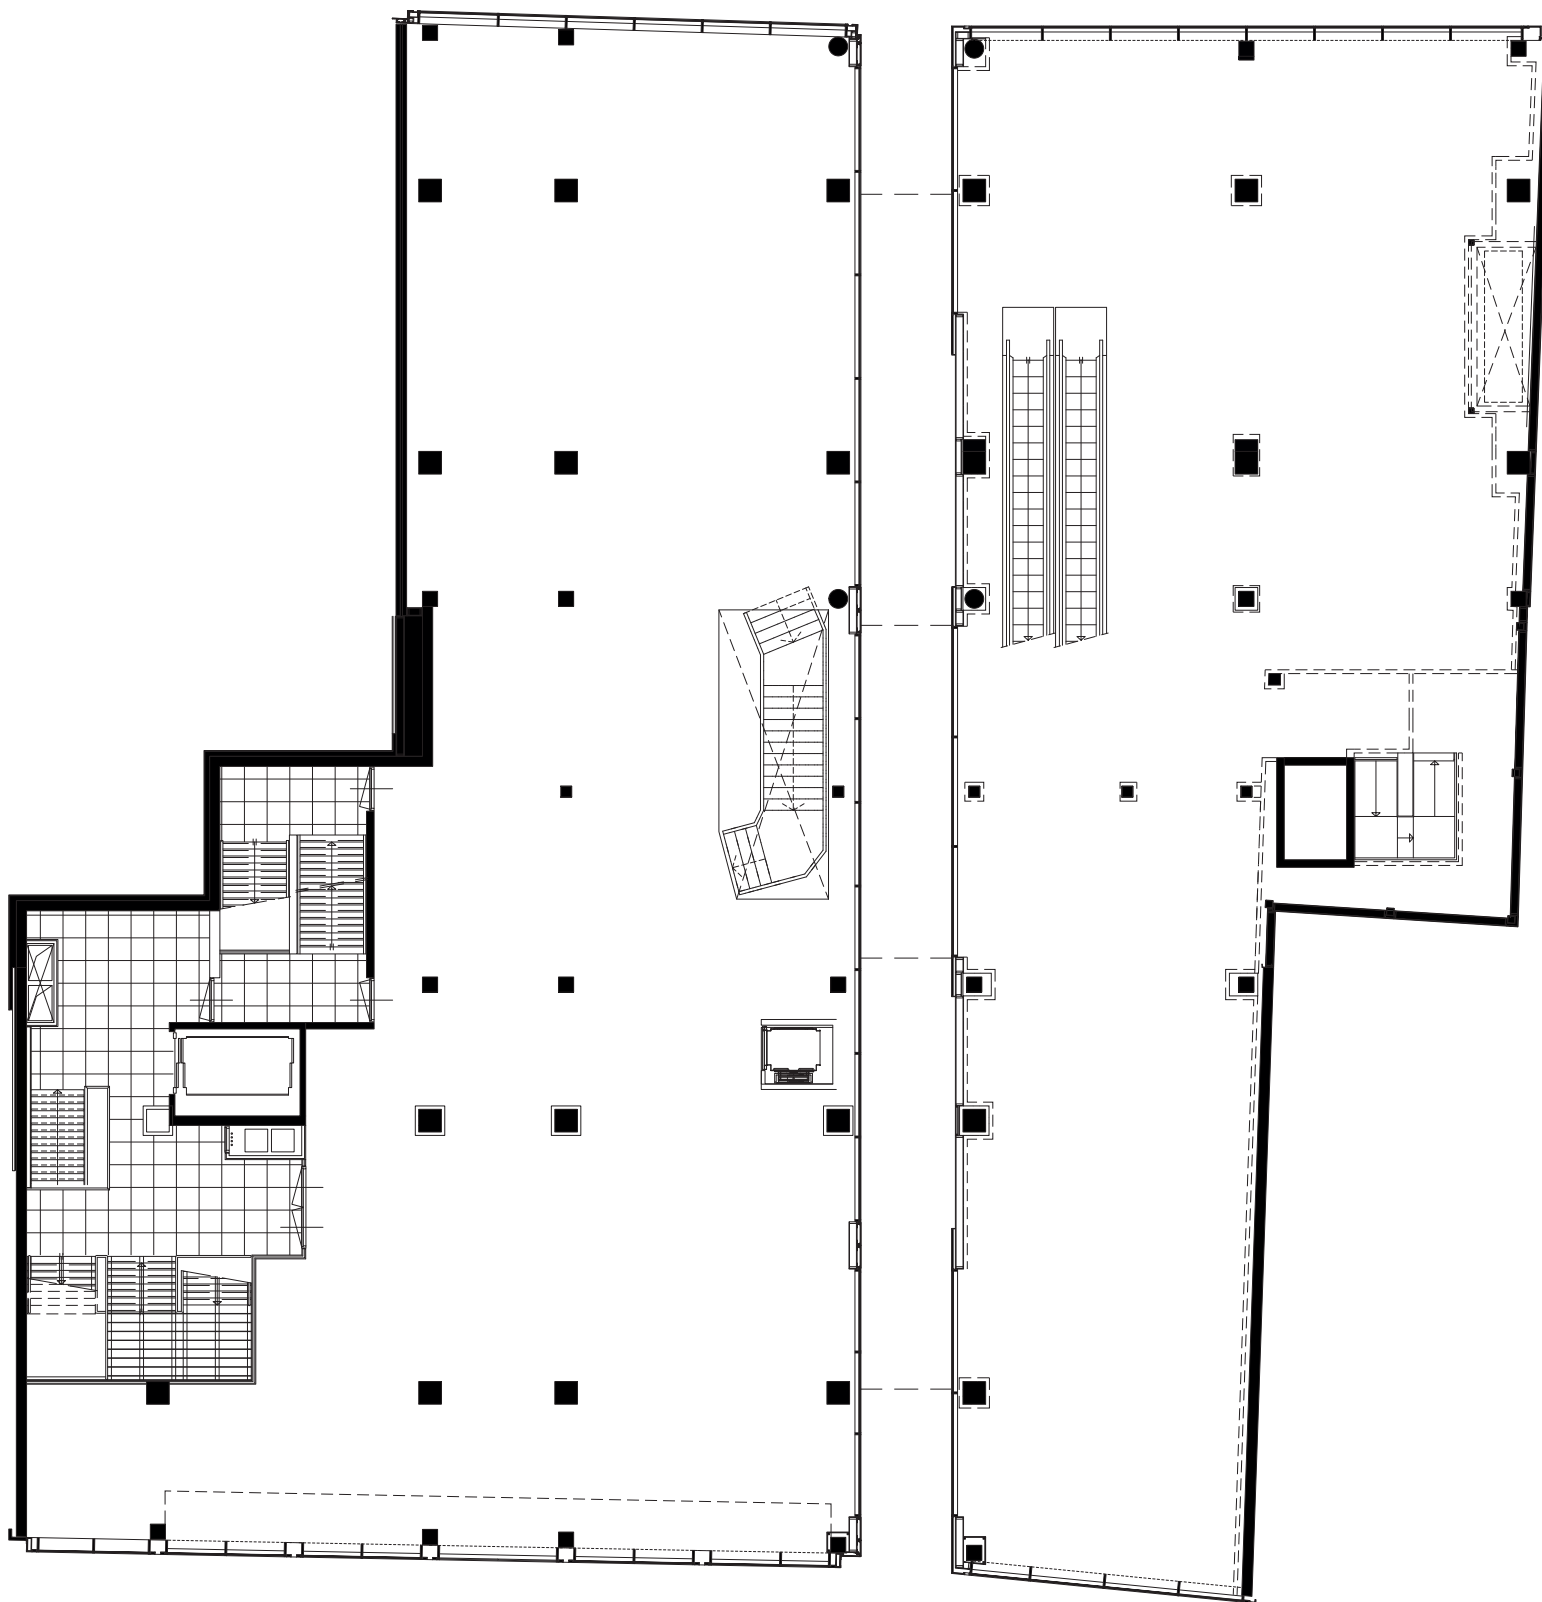

Rokinplaza

1e verdieping | schaal 1:200




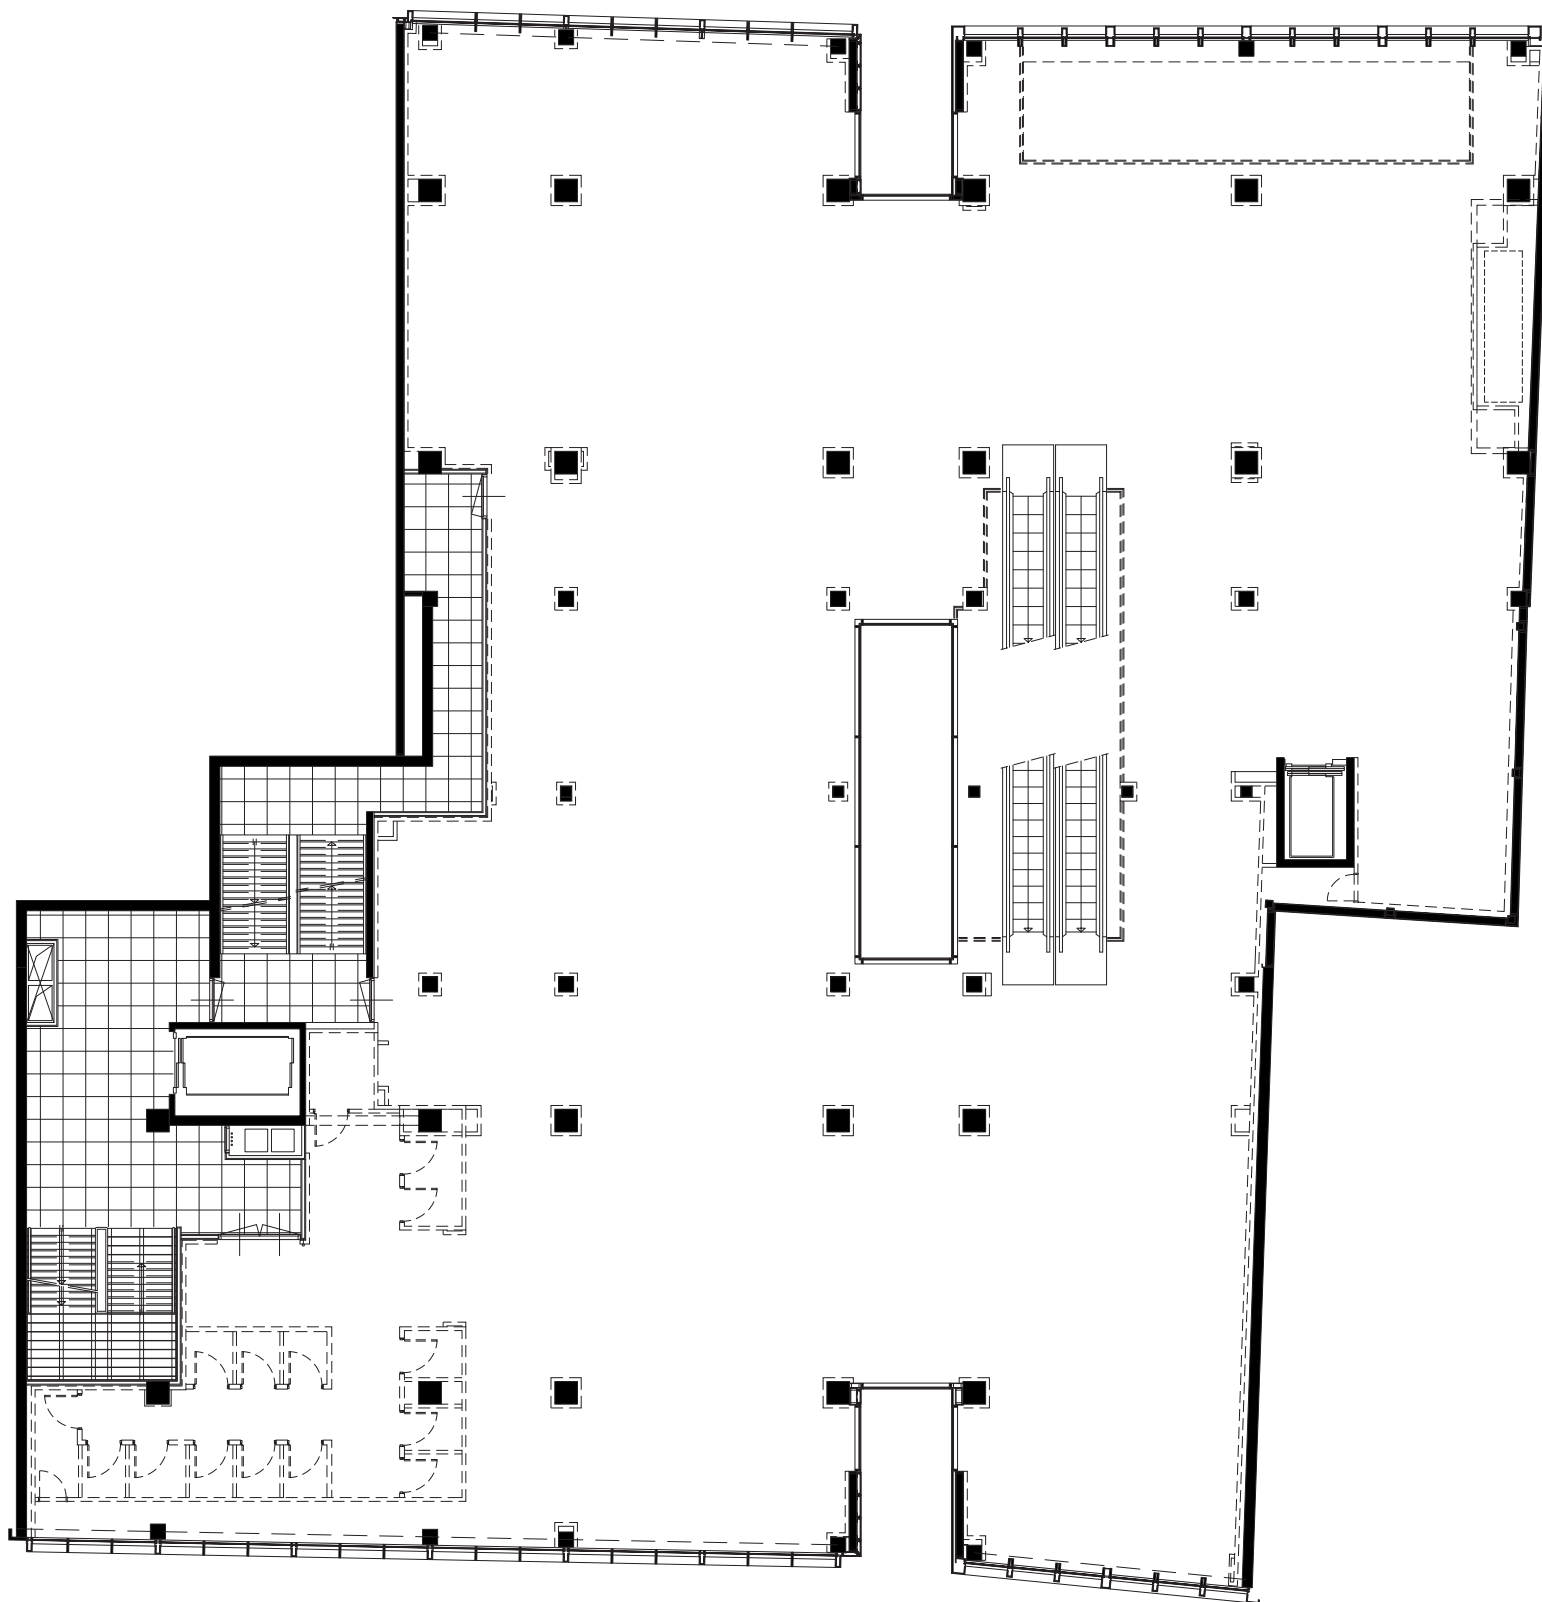

Rokinplaza

2e verdieping | schaal 1:200



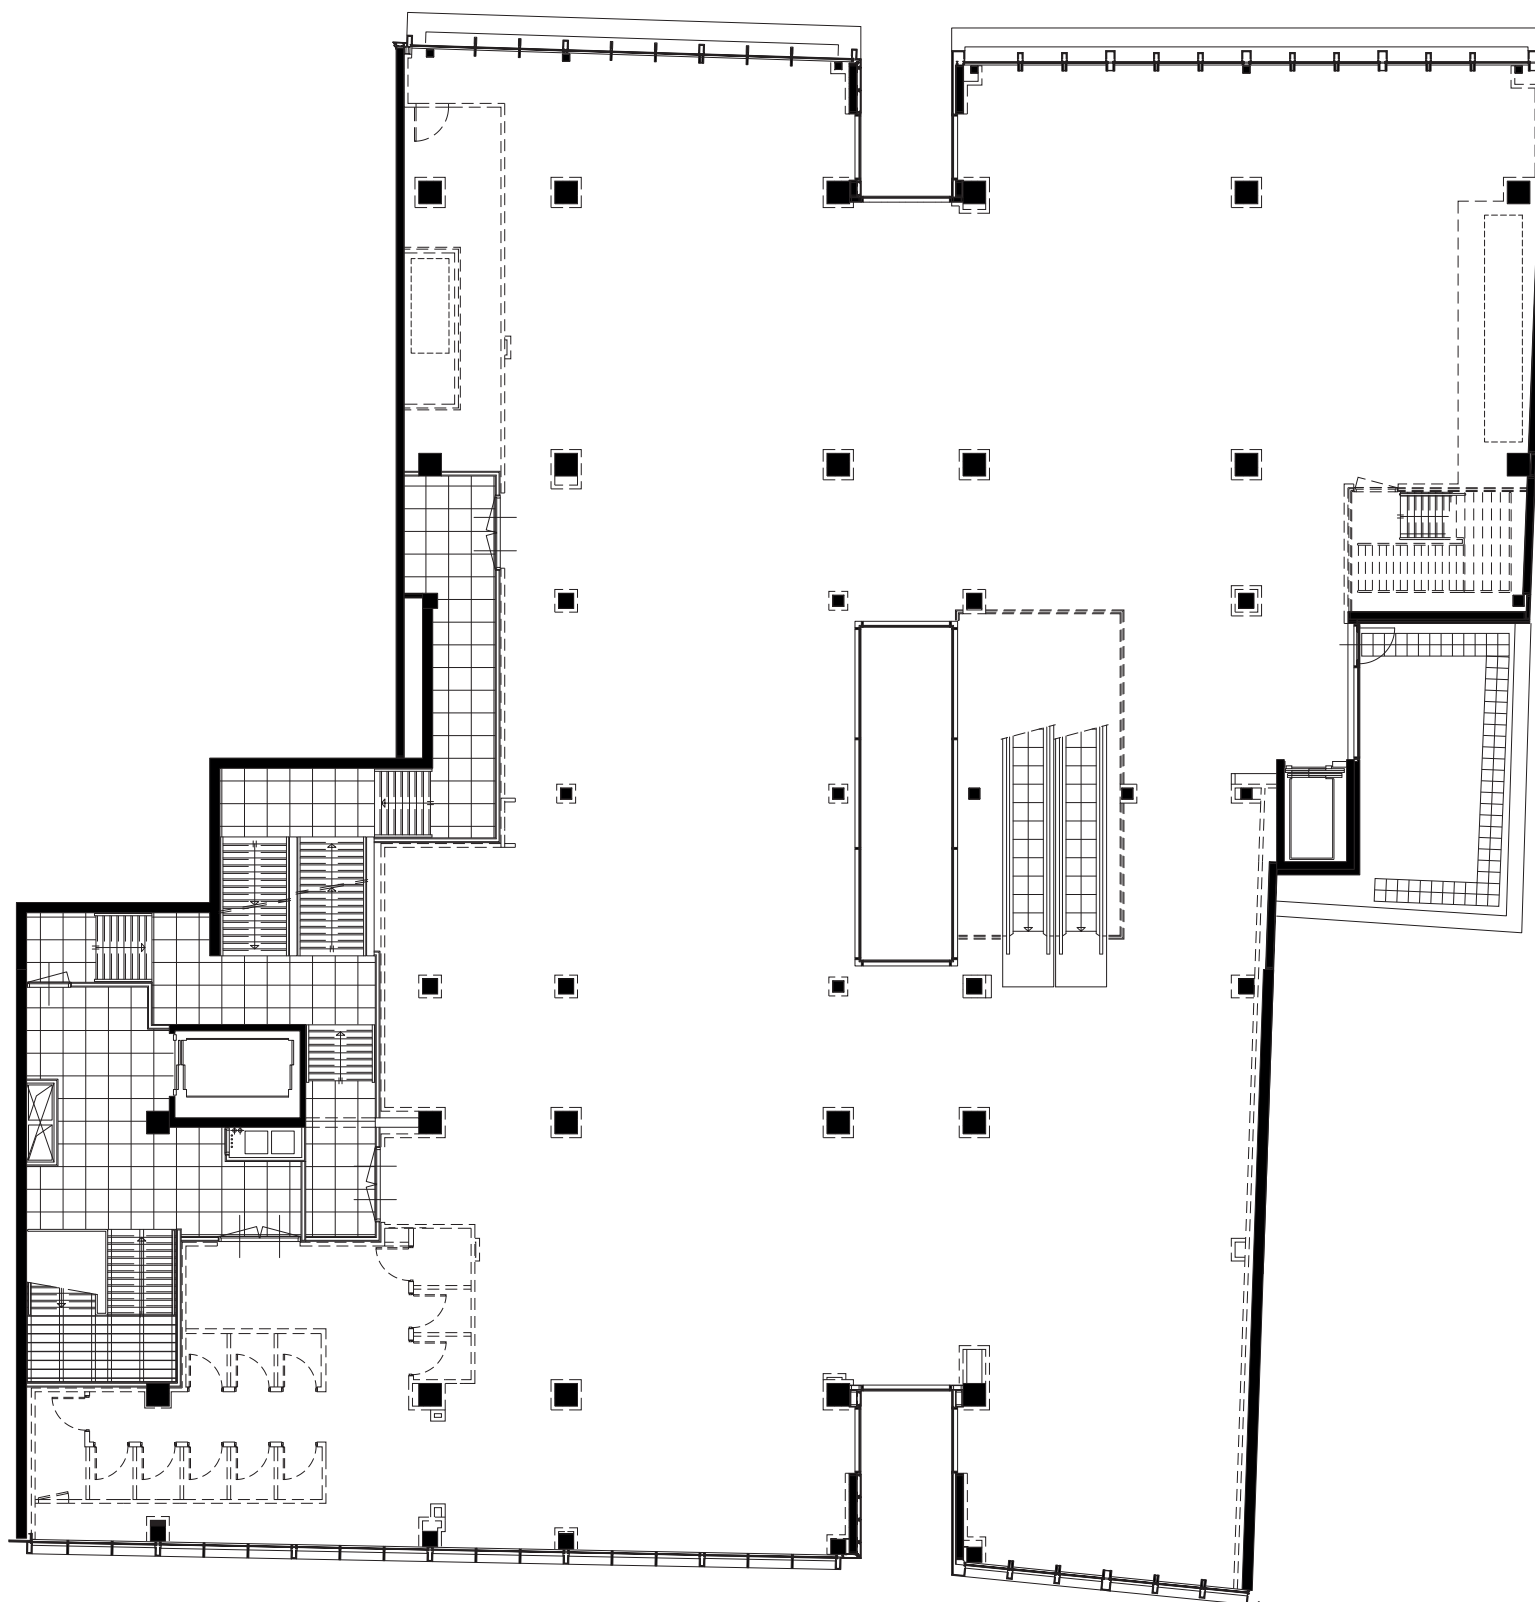


Rokinplaza

3e verdieping | schaal 1:200






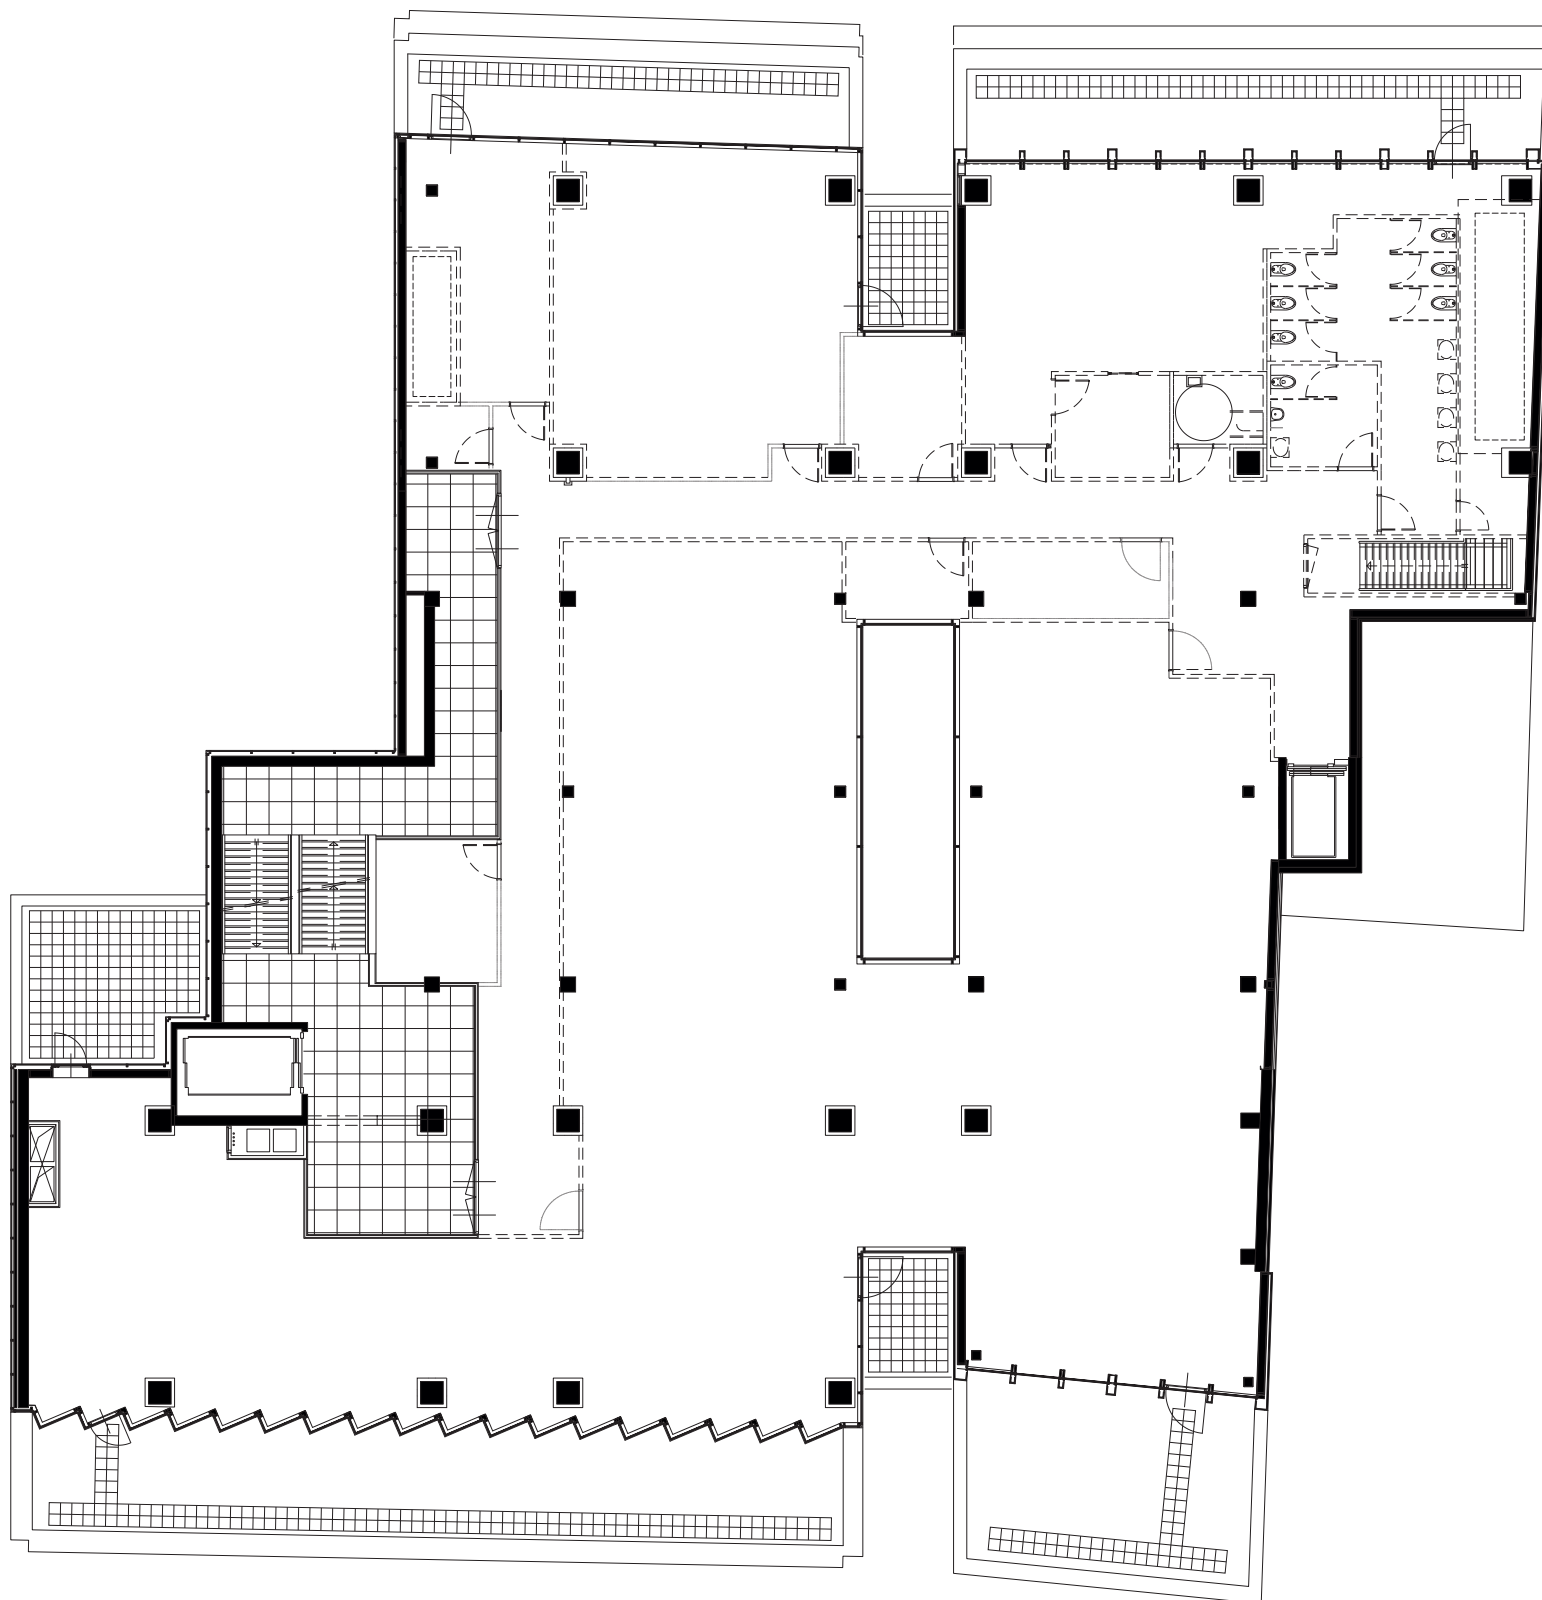

Rokinplaza

4e verdieping | schaal 1:200




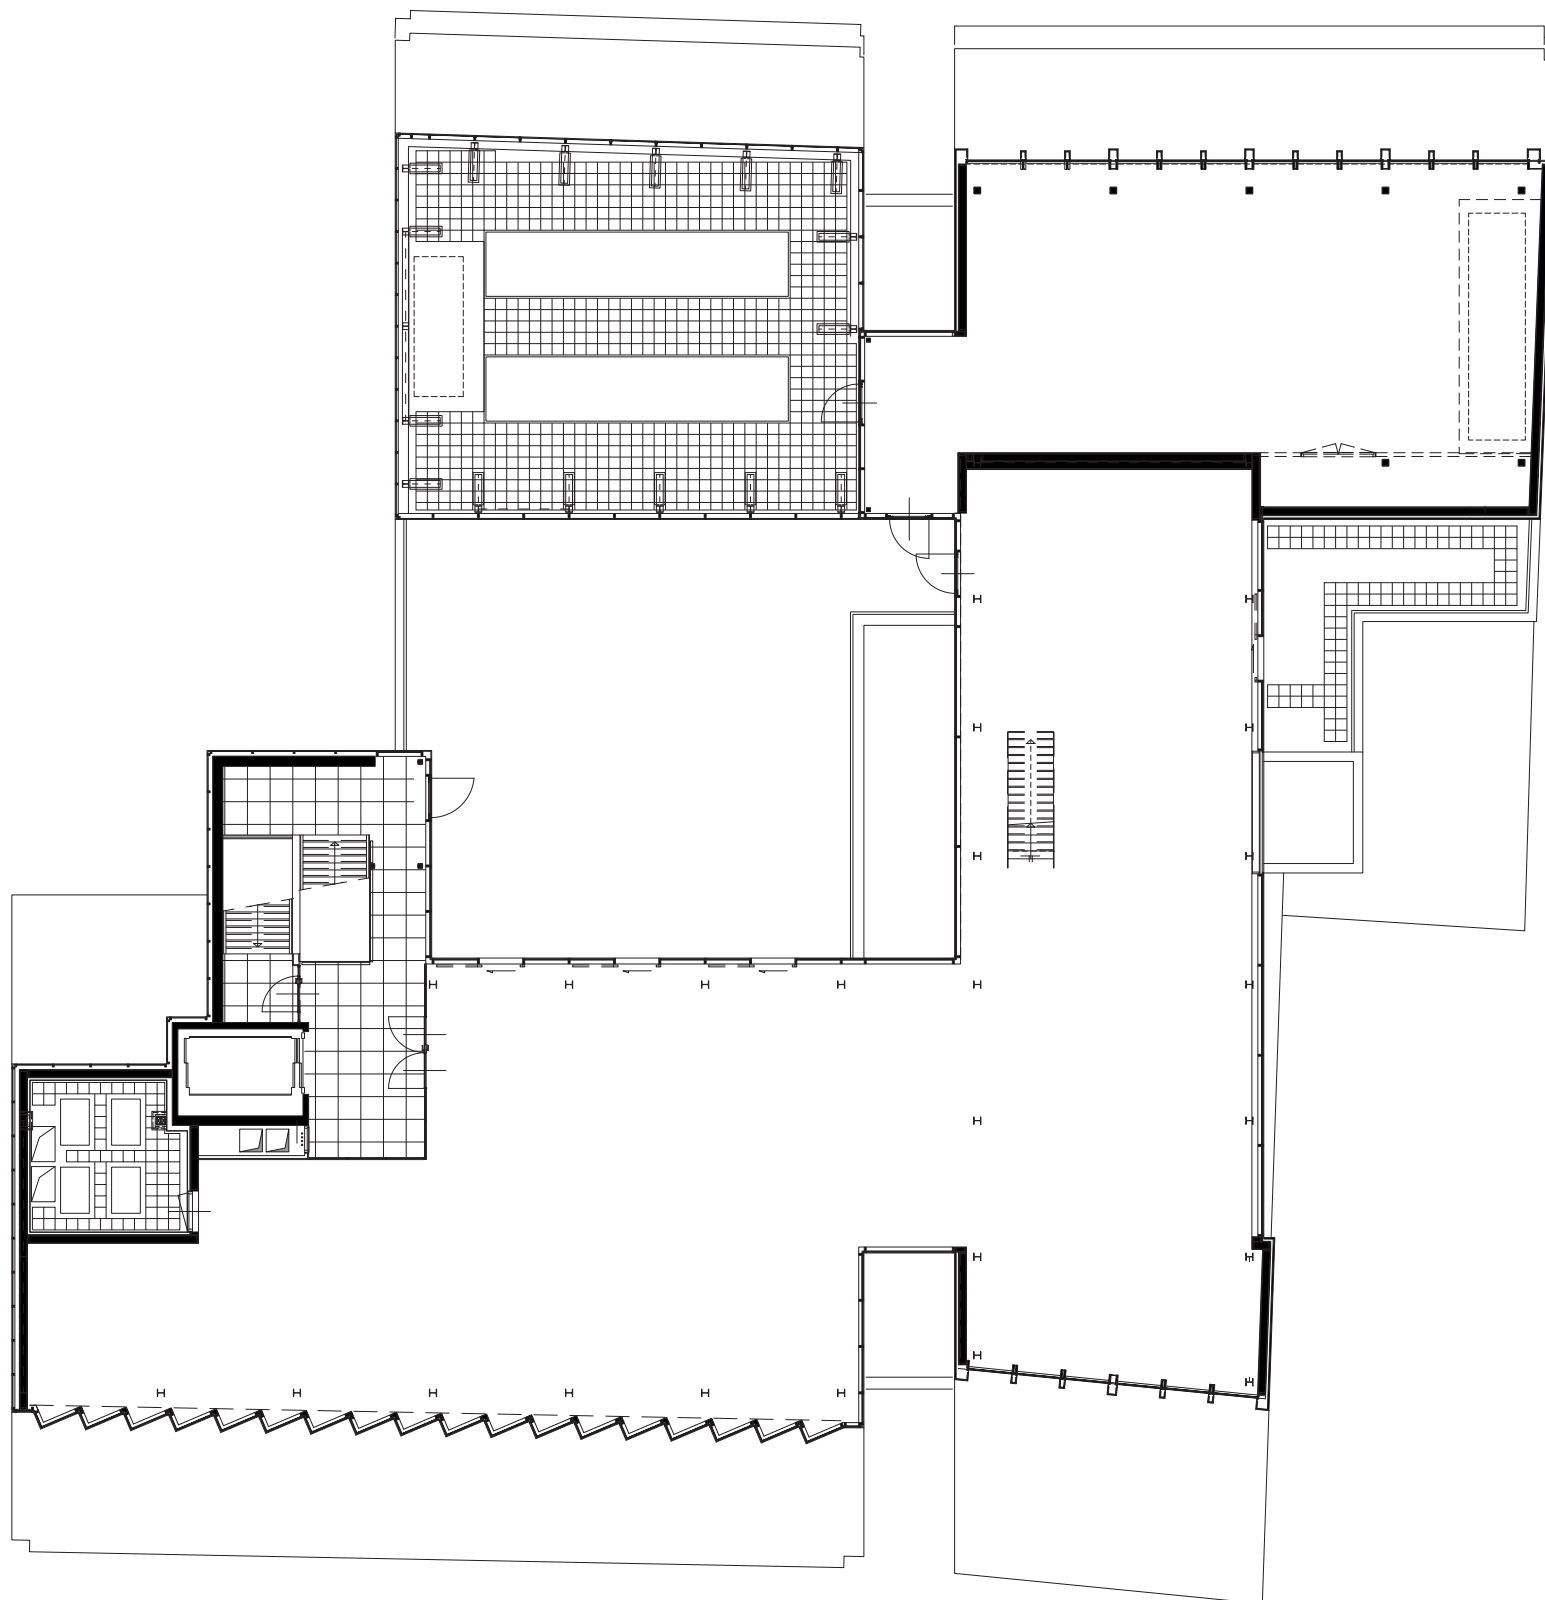

Rokinplaza

5e verdieping | schaal 1:200




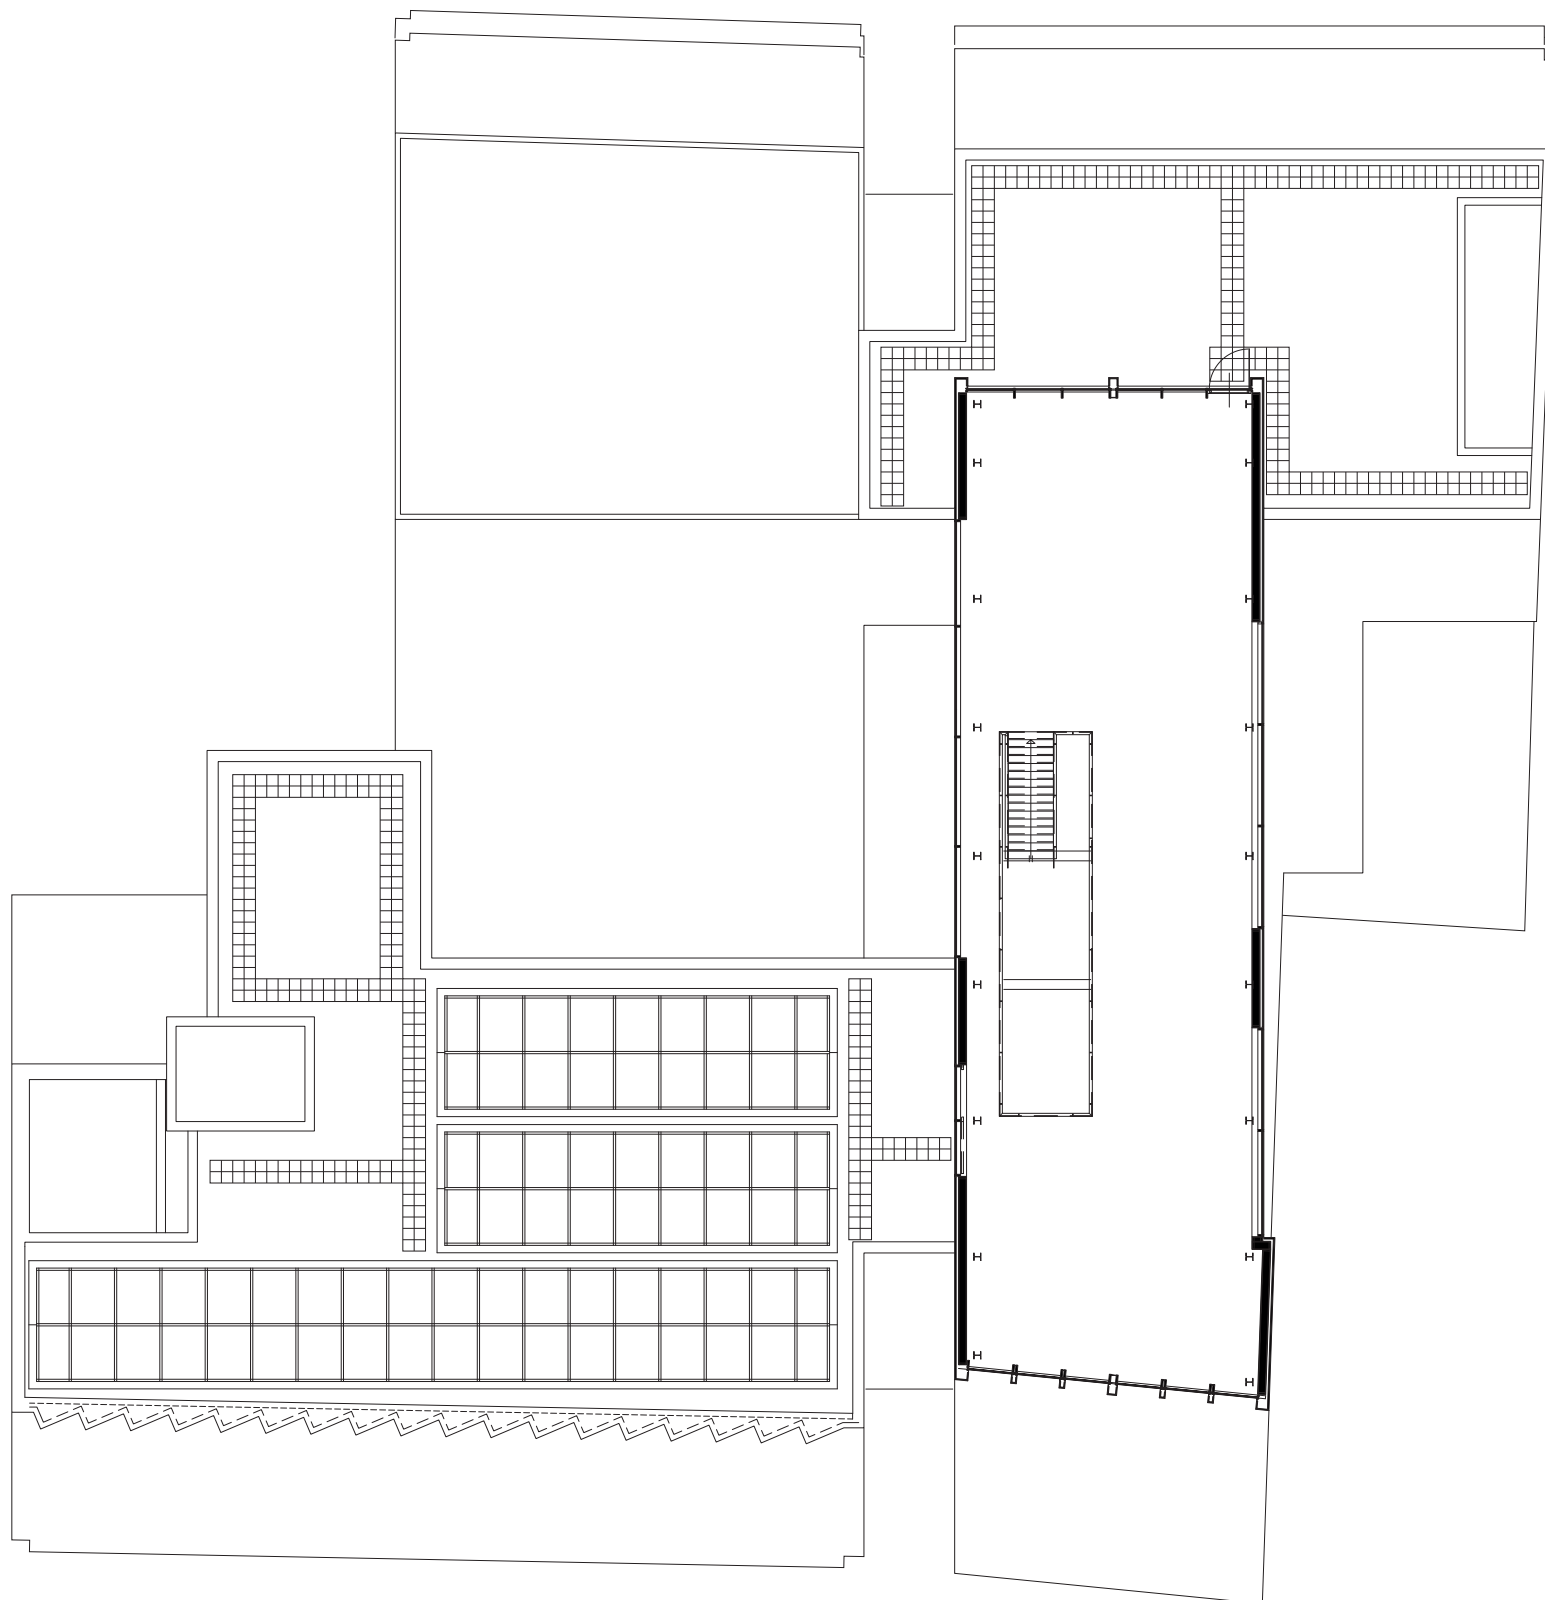

Rokinplaza

6e verdieping | schaal 1:200



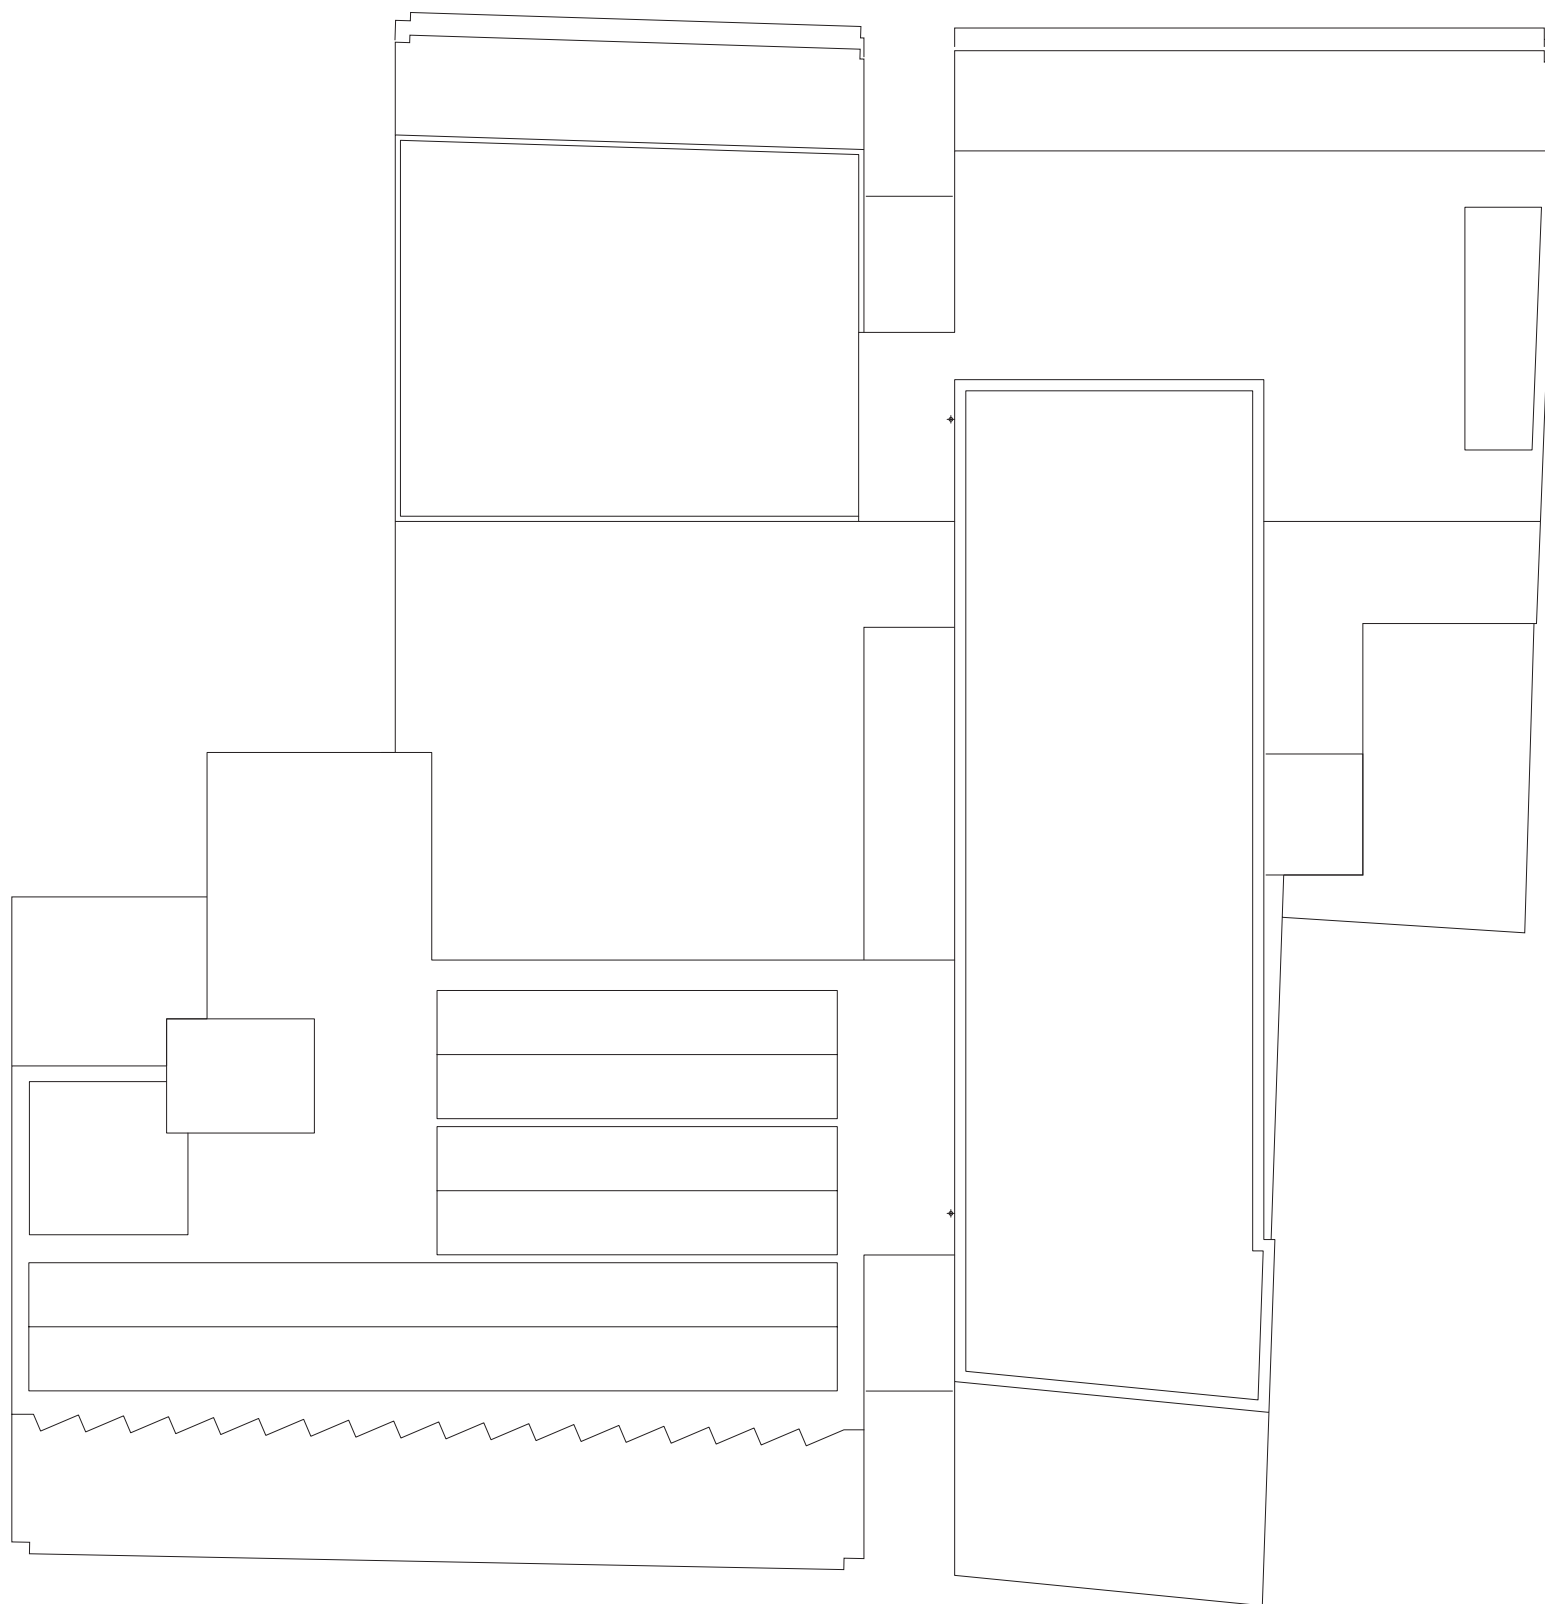

Rokinplaza

Dak | schaal 1:200

