



1e verdieping

0 1m 5m

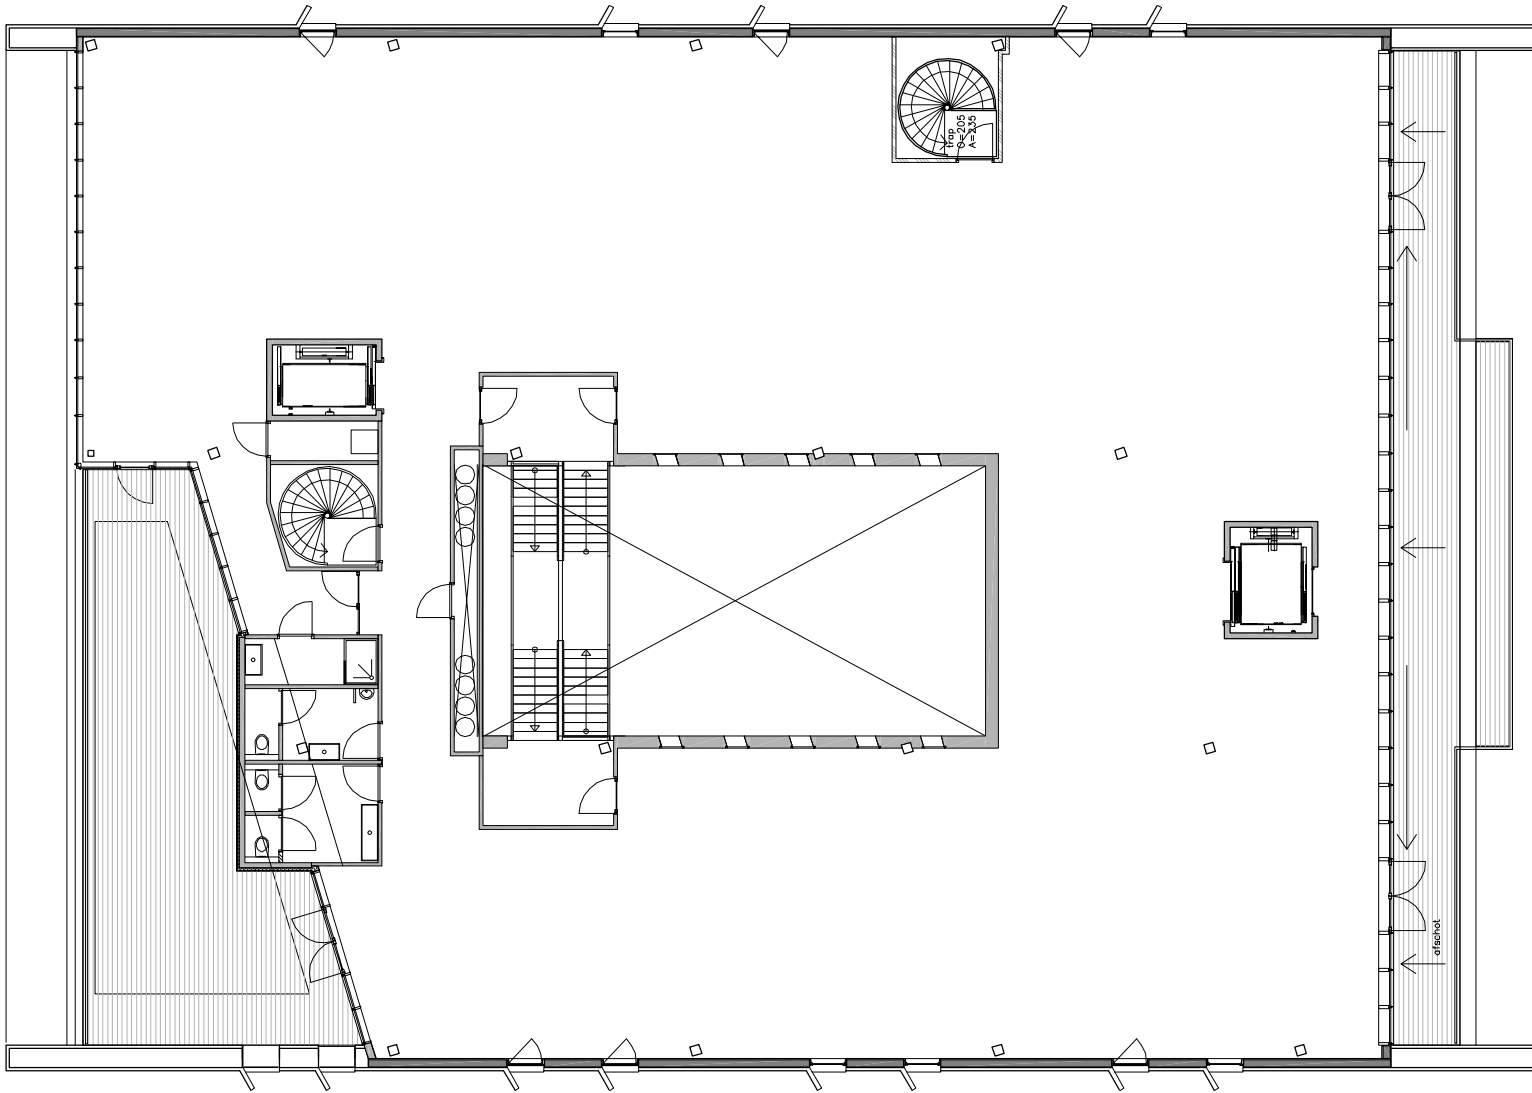


4e verdieping

0 1m 5m

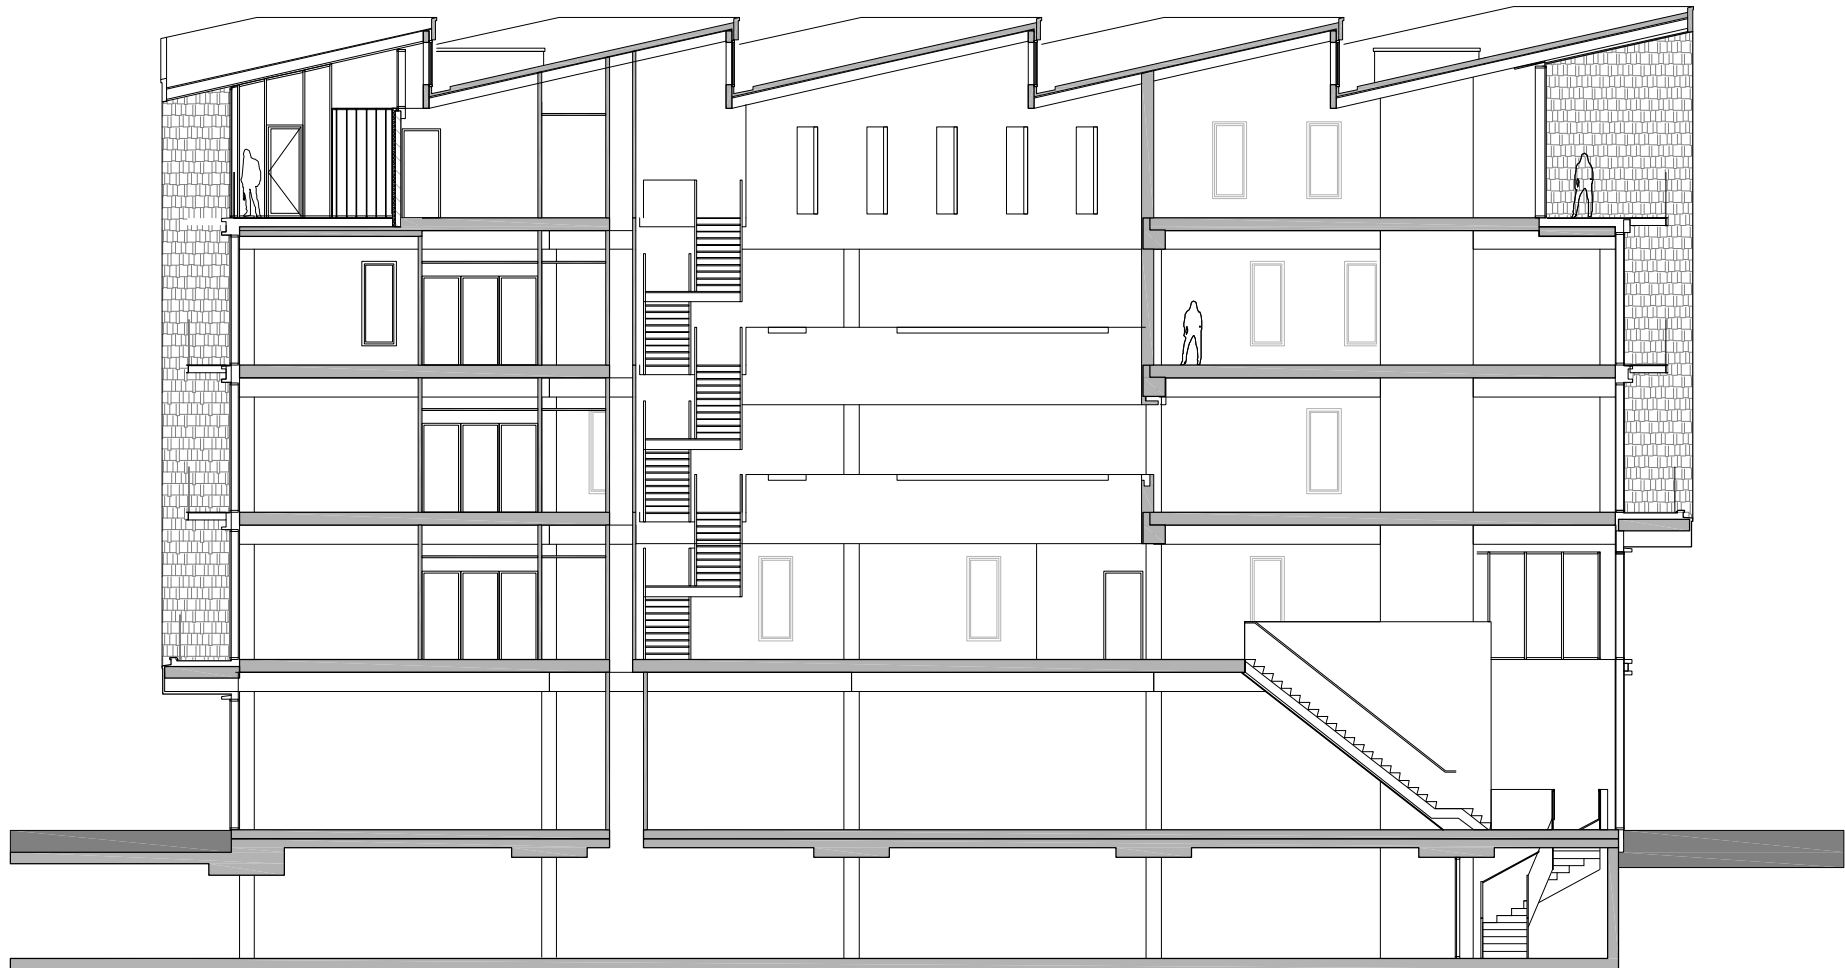

doorsnede 01

0 1m 5m

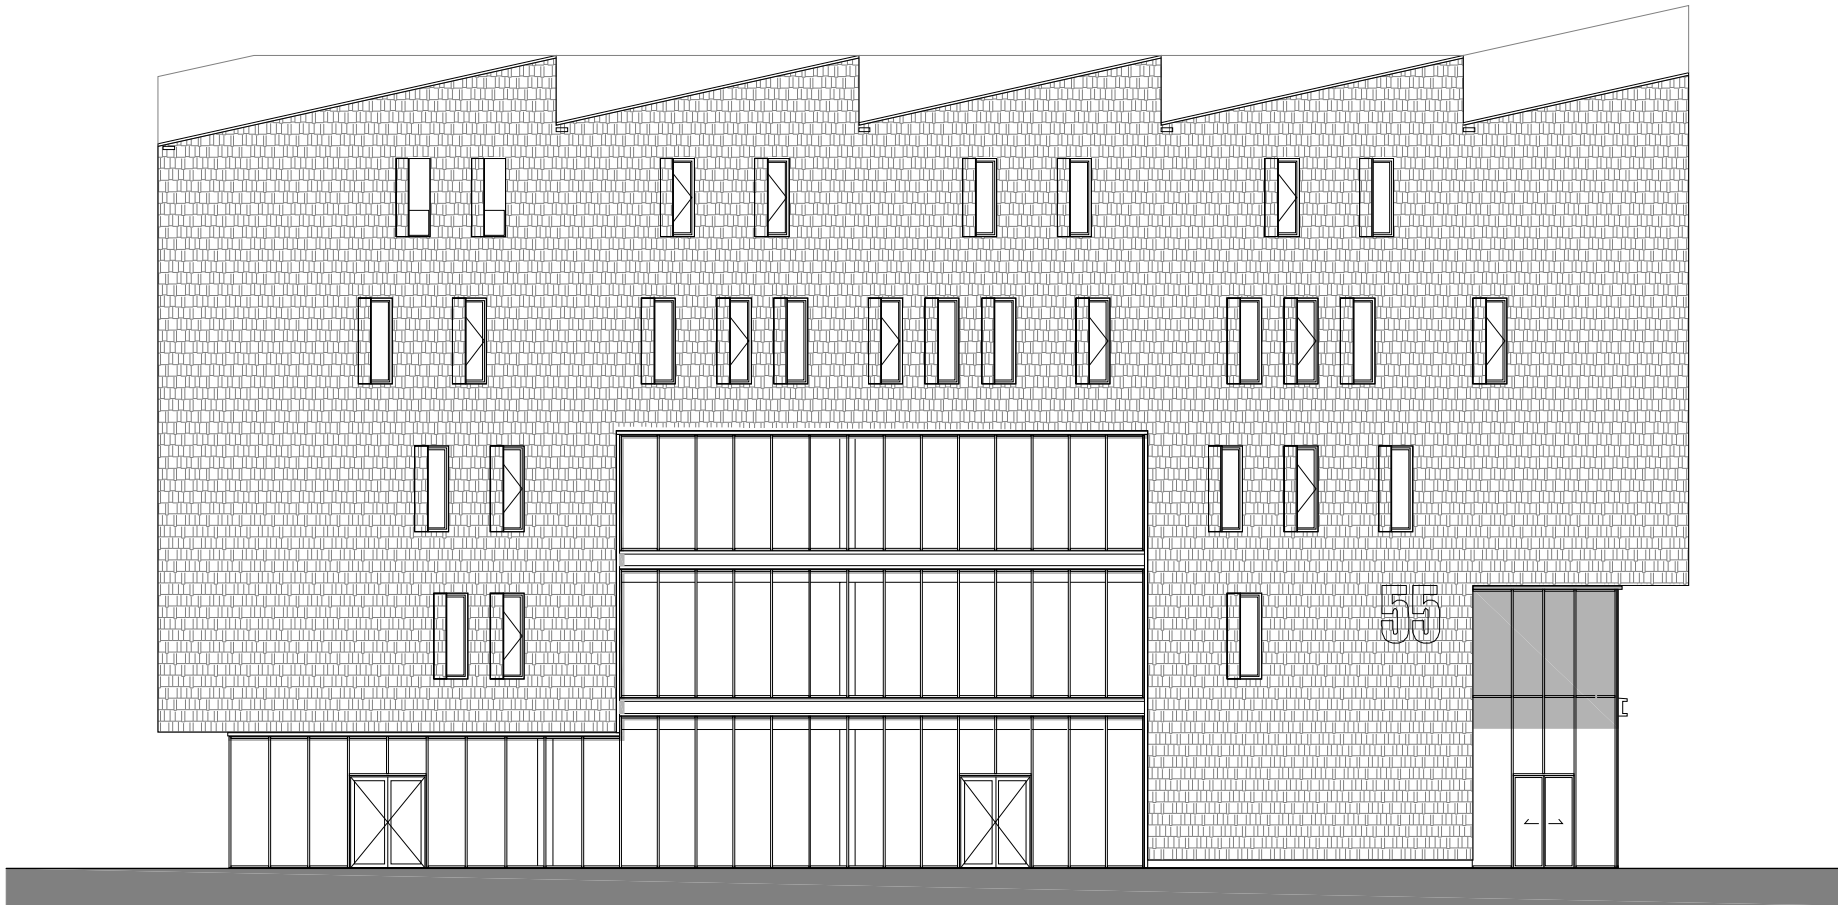

zuidgevel

0 1m 5m