



Begane grond

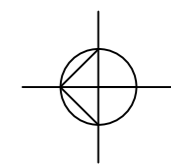

Hotel Couture
 Delflandlaan 15
 1062 EA Amsterdam

LET OP: Maatvoering dient door uitvoerende partij in het werk op juistheid te worden gecontroleerd

Onderwerp	Hotel Couture	
Opdrachtgever	dhr. Changkun Shi	
tekenaar	Arnaud Schol	
Ontwerp en vormgeving door:	MOODMAKERS RESTAURANT / BAR / HOTEL DESIGN	
Locatie	1062 EA Amsterdam	tel: +31 (0)20 475 0711
nr.	101-1305	www.moodmakers.nl
nr.	101-1305	arnaud@moodmakers.nl
Tekeningmaattoering gebaseerd op	Fase	
Schets/kopie	VO	
Datum	Schaal	Formaat
01-10-2014	1:200	A2
Tekening	Tekeningnr	
Begane grond	BG 1.15	

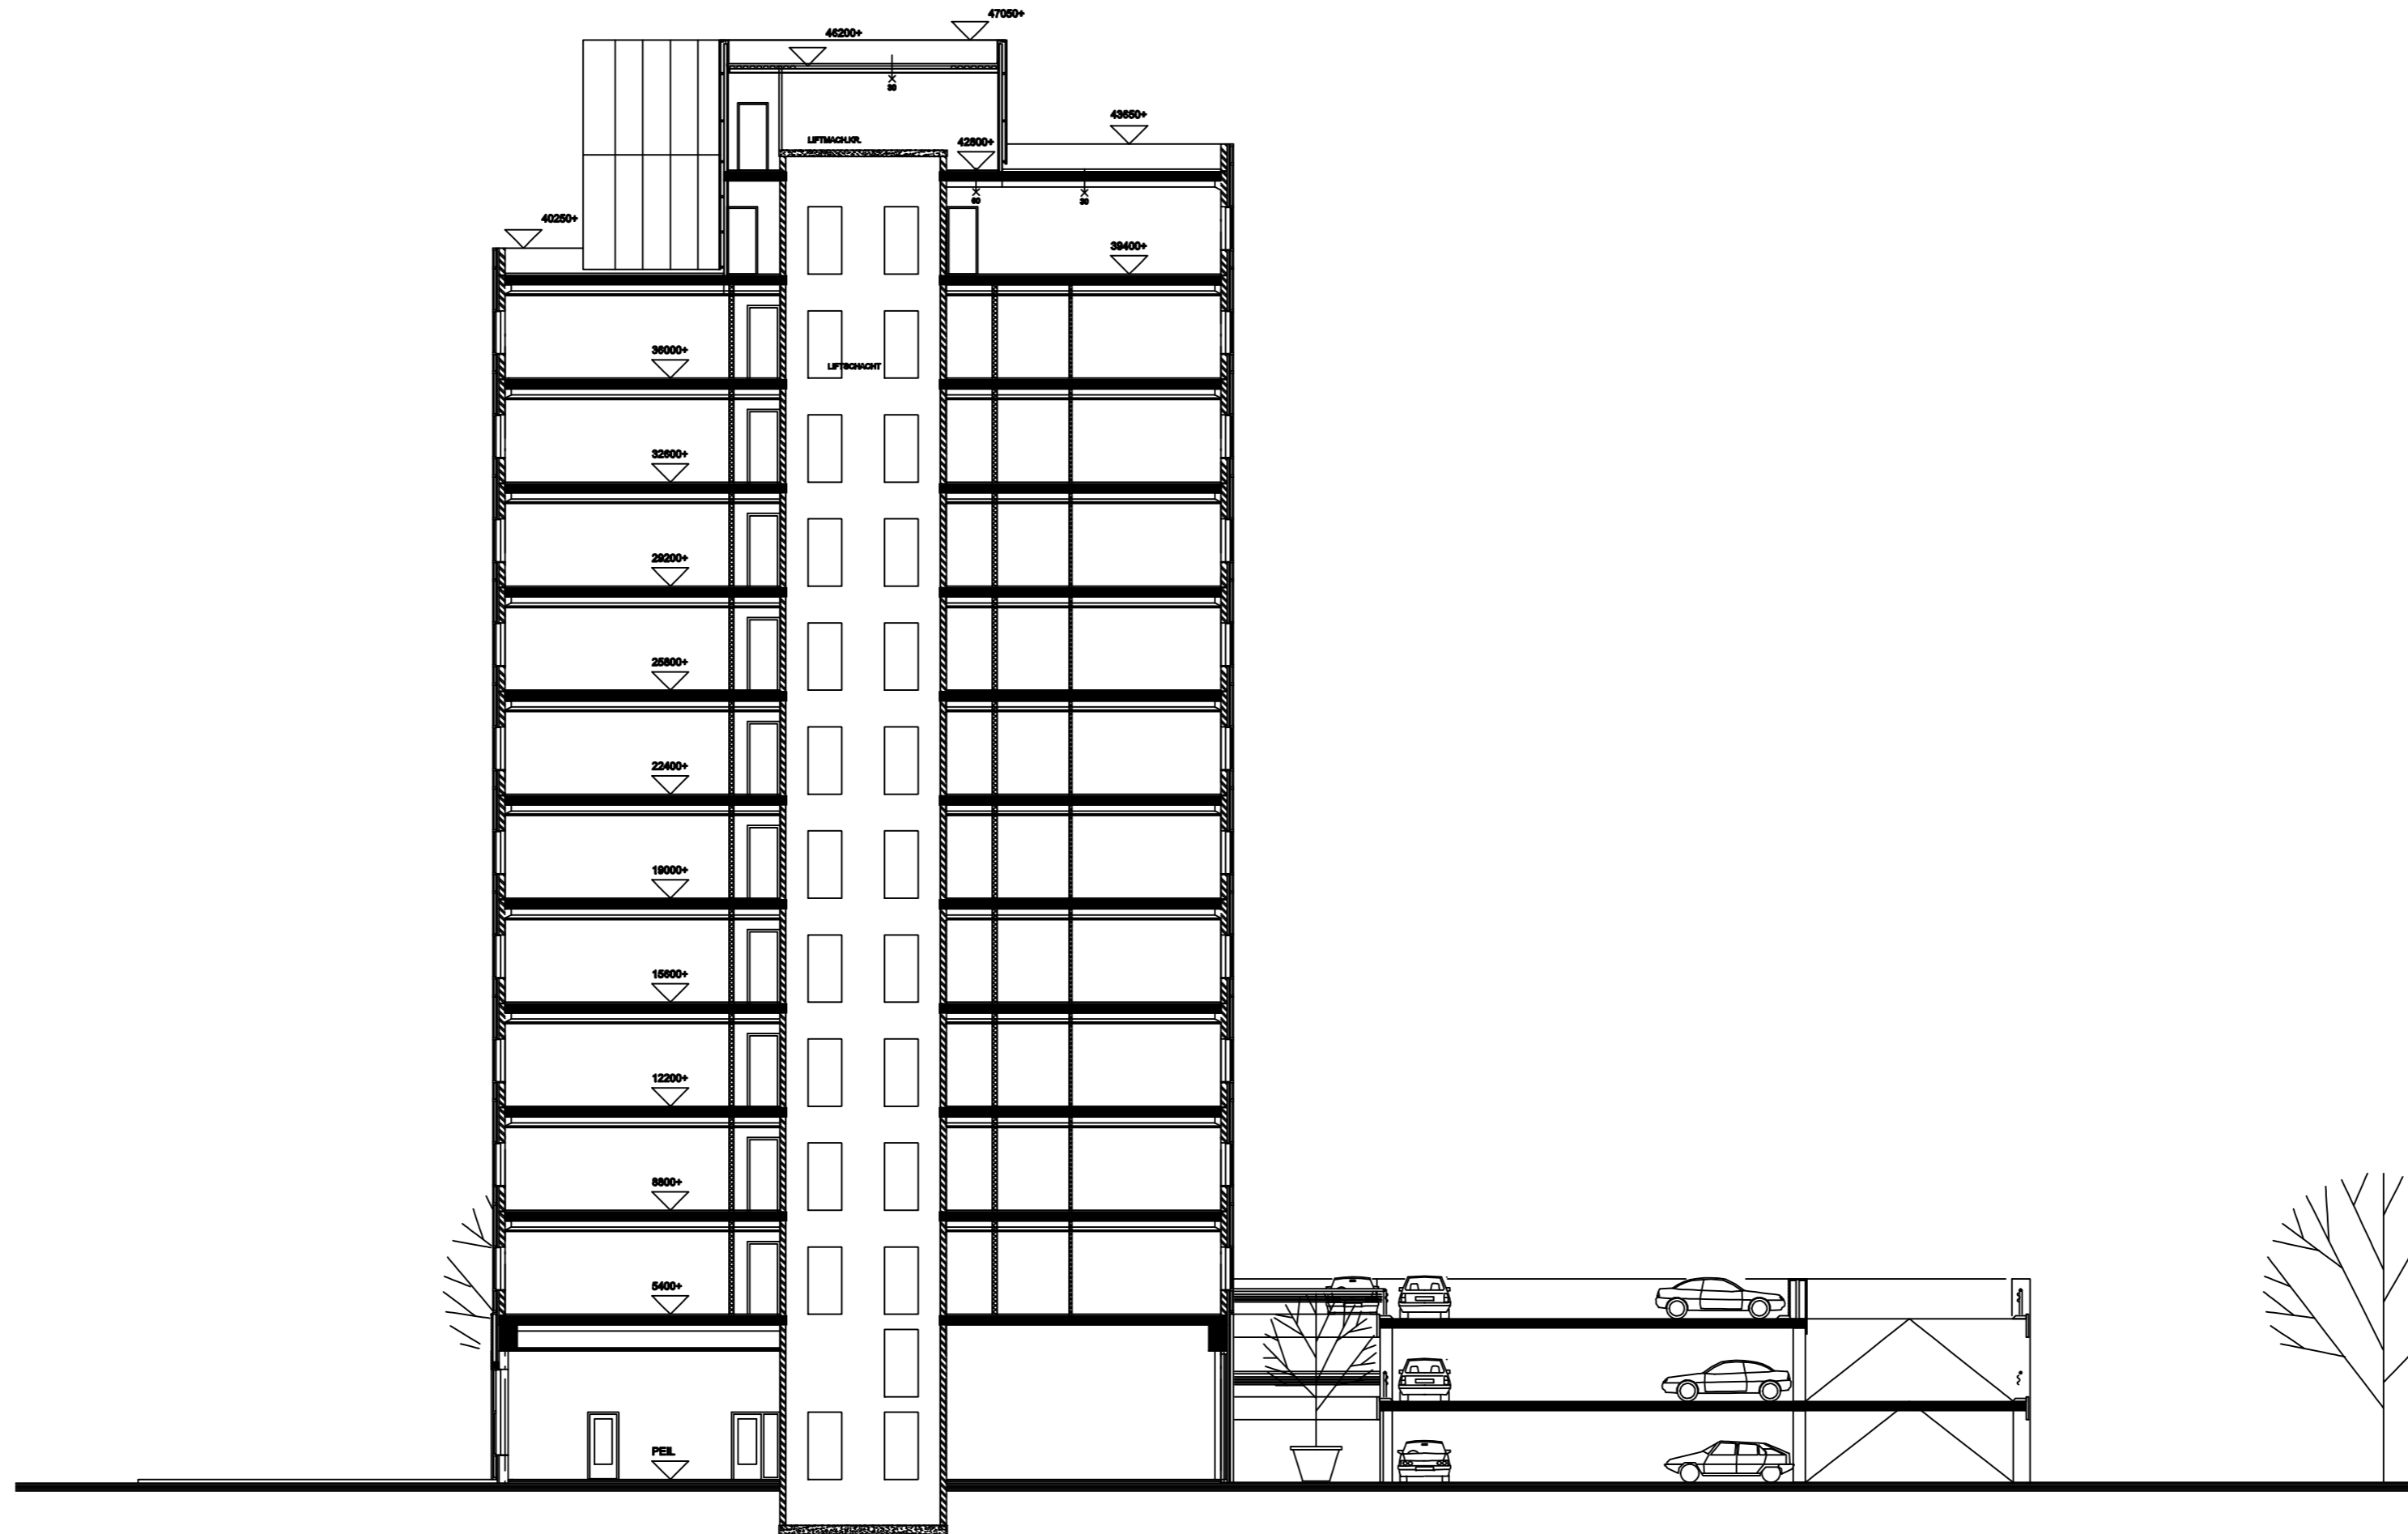


DOORSNEDE NOORD-ZUID


Hotel Couture
 Delftlandlaan 15
 1062 EA Amsterdam

LET OP: Maatvoering dient door uitvoerende partij in het werk op juistheid te worden gecontroleerd

Onderwerp Hotel Couture	
Opdrachtgever dhr. Chang kun Shi	
tekenaar Arnaud Schol	
Ontwerp en vormgeving door :	
MOODMAKERS RESTAURANT / BAR / HOTEL DESIGN <small>Liburglaan 1301-1305 mob: +31(0)6 150 95 249 1087 EJ Amsterdam tel: +31(0)20 475 0711 e-mail: www.moodmakers.nl arnaud@moodmakers.nl</small>	
Tekening/maatvoering gebaseerd op	Fase
Schets/kopie	VO
Schaal	Formaat
24-06-2014	1:200 A2
Tekening	Tekeningnr
doorsnede NZ	NZ.11

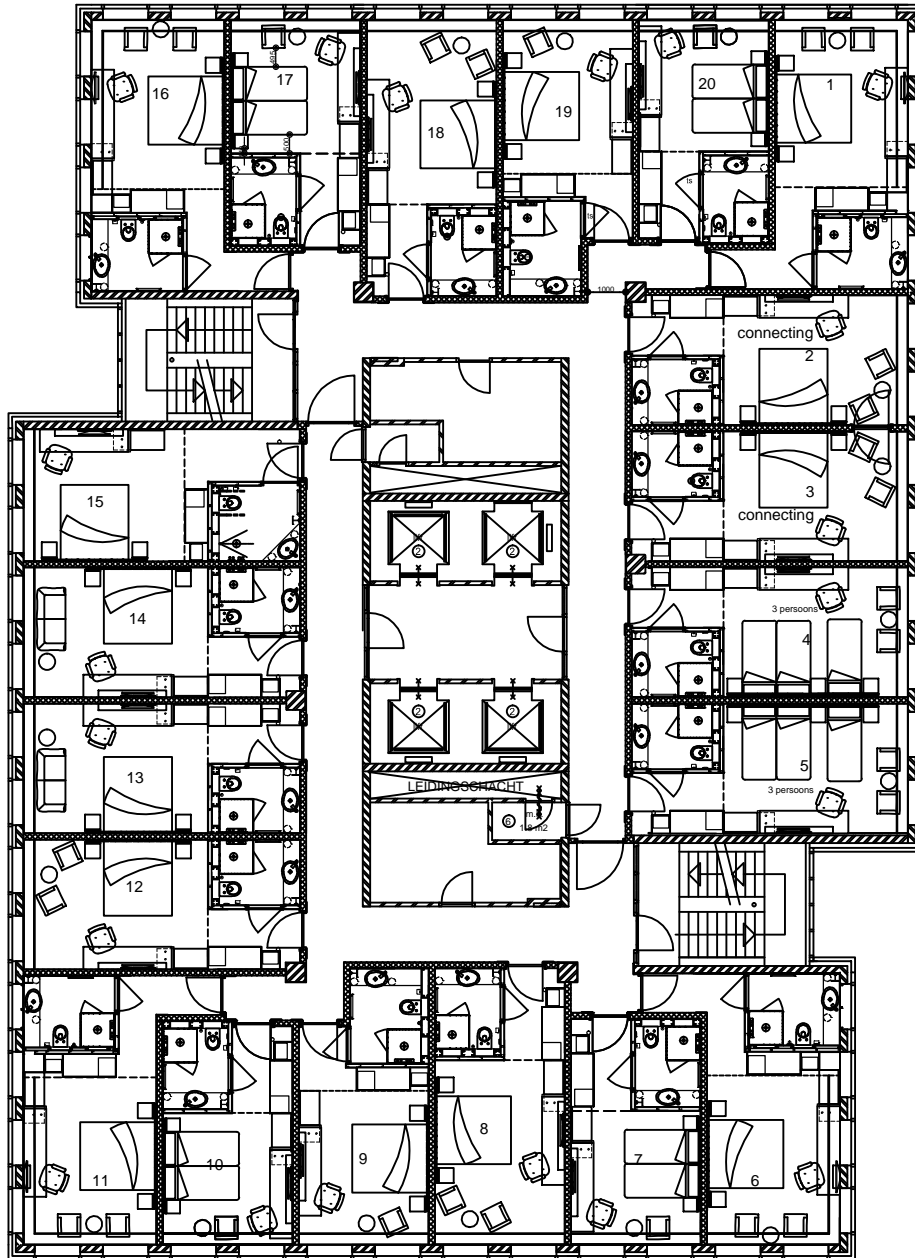

VERDIEPING 1 t/m 10

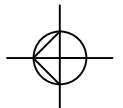

Hotel Point west
 Deiftlandlaan 15
 1062 EA Amsterdam

LET OP: Maatvoering dient door uitvoerende partij in het werk op juistheid te worden gecontroleerd

Onderwerp	Hotel Couture		
Opdrachtgever	dhr. Chang kun Shi		
Tekenaar	Arnaud Schol		
Ontwerp en vormgeving door:	MOODMAKERS		
	RESTAURANT / BAR / HOTEL DESIGN		
	Keuzelaan 120 4105 1025 SJ Amsterdam t +31 (0)20 474 2711	www.moodmakers.nl	info@moodmakers.nl
Tekening/maatvoering gebaseerd op	Schets	Foto	
Schets/kopie	VO		
	Schaal	Formaat	
24-06-2014	1:200	A4	
Tekening	Tekeningnr		
Verdieping 1/10	V 1/10.11		