




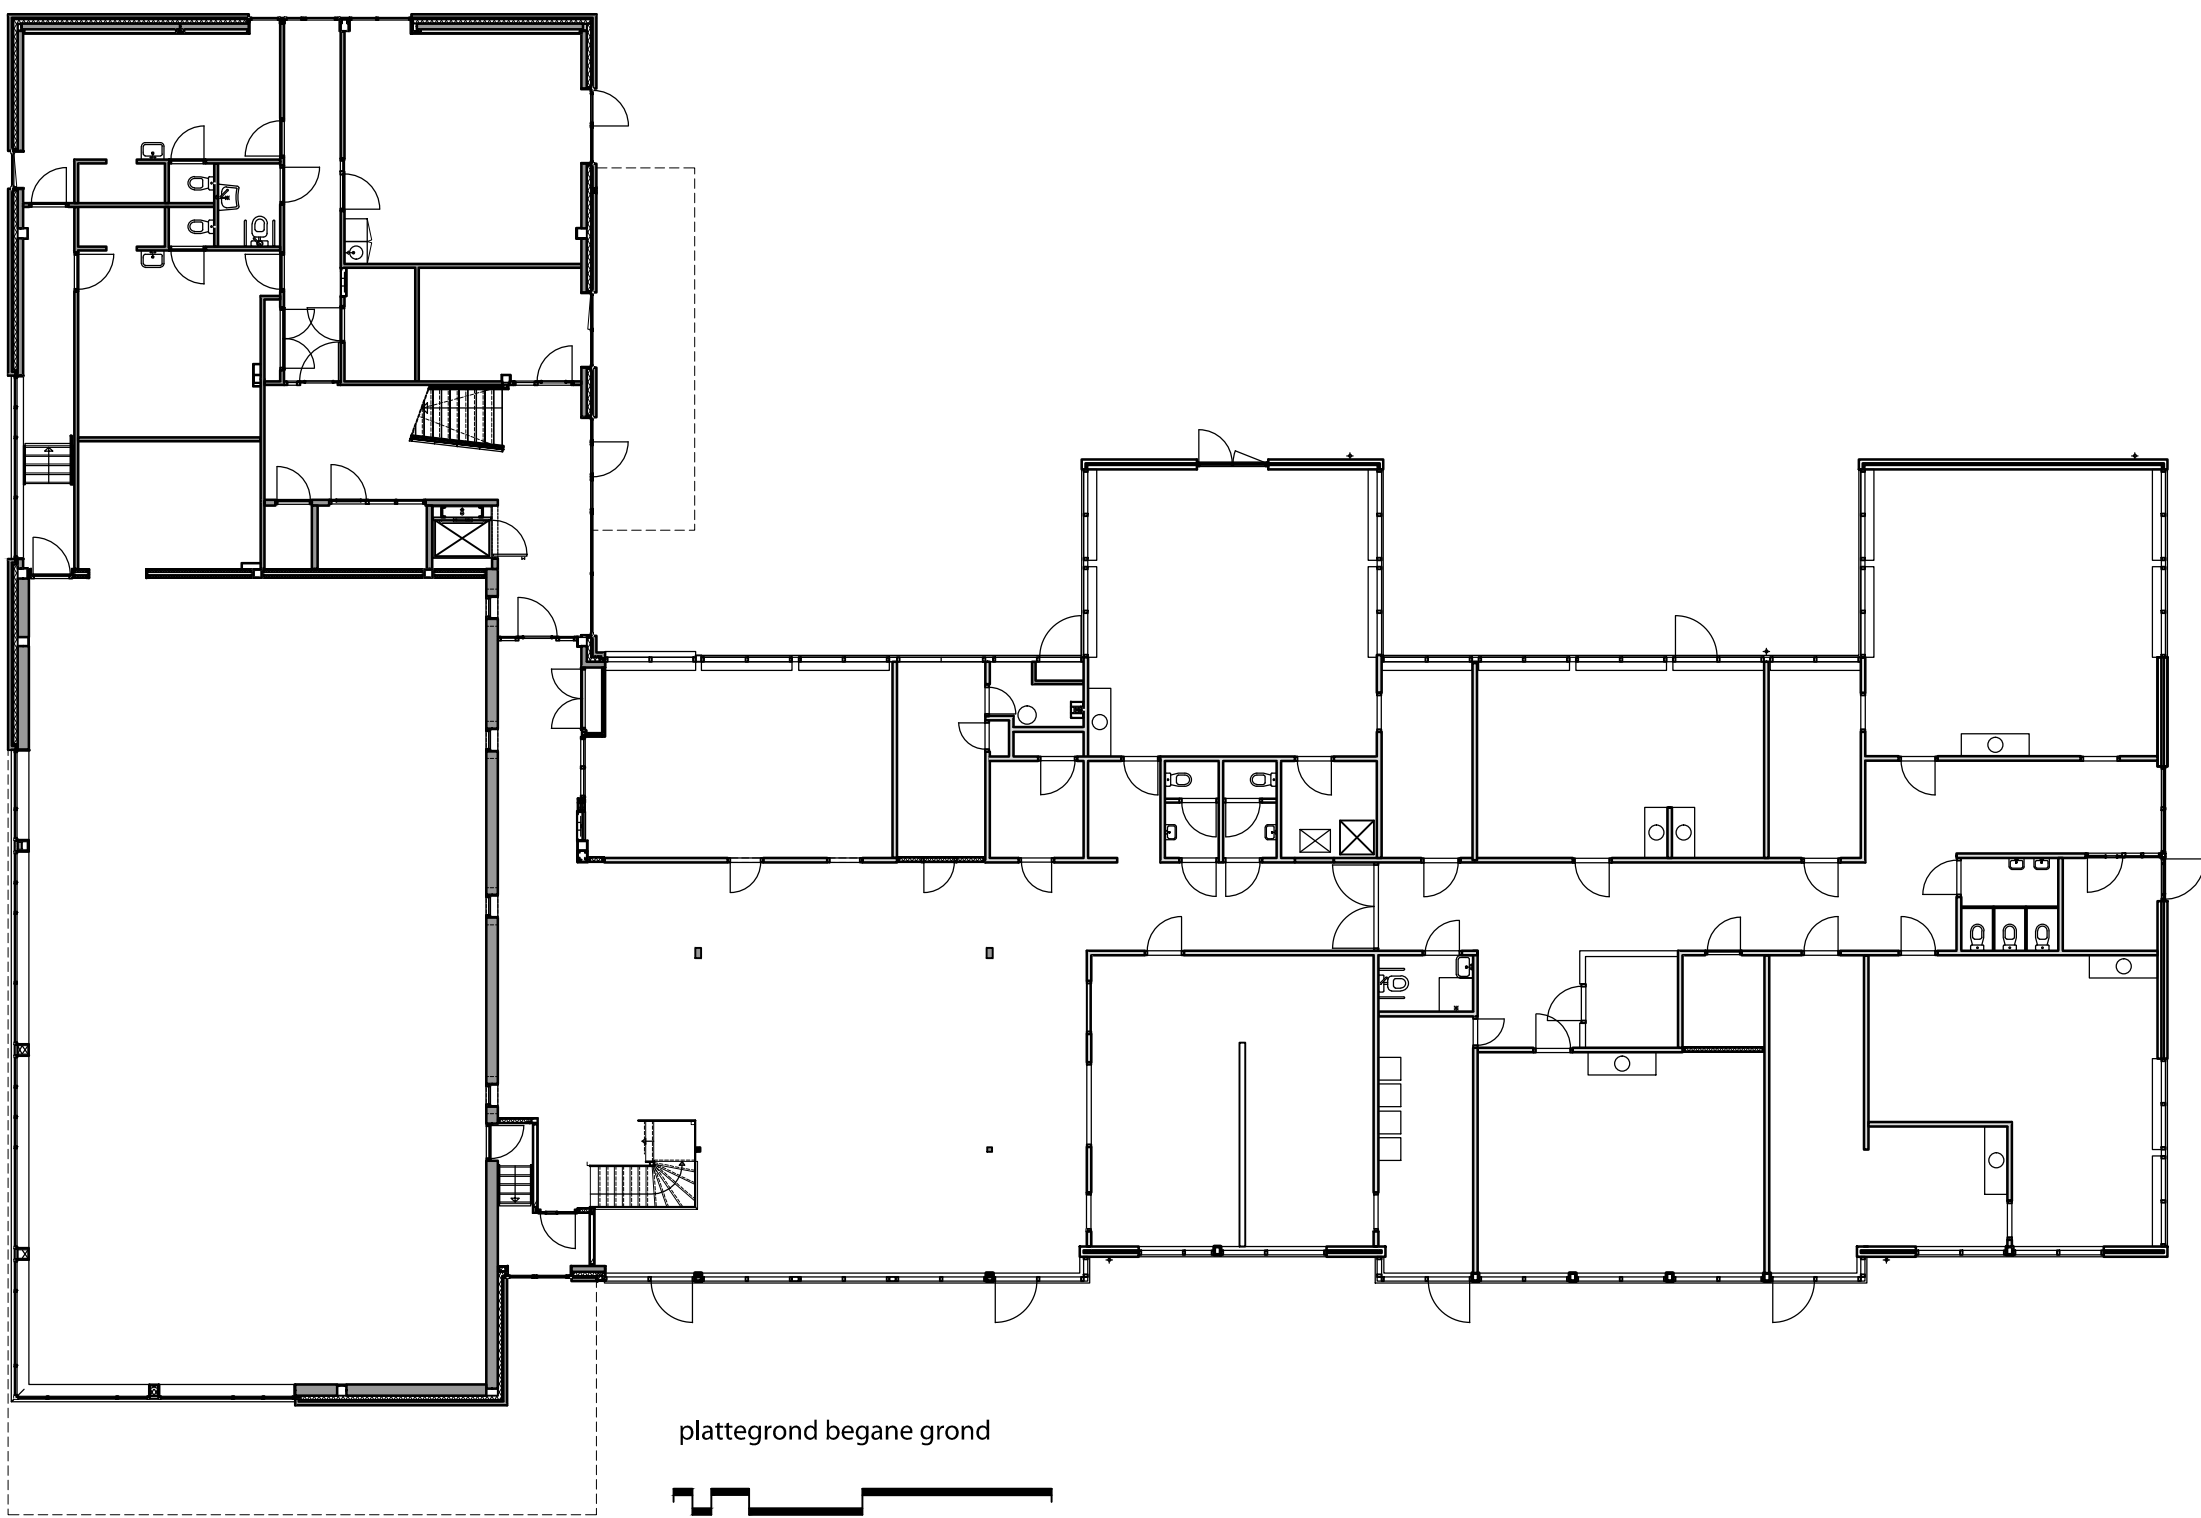

plattegrond begane grond

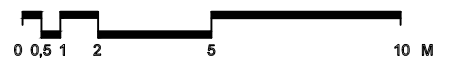

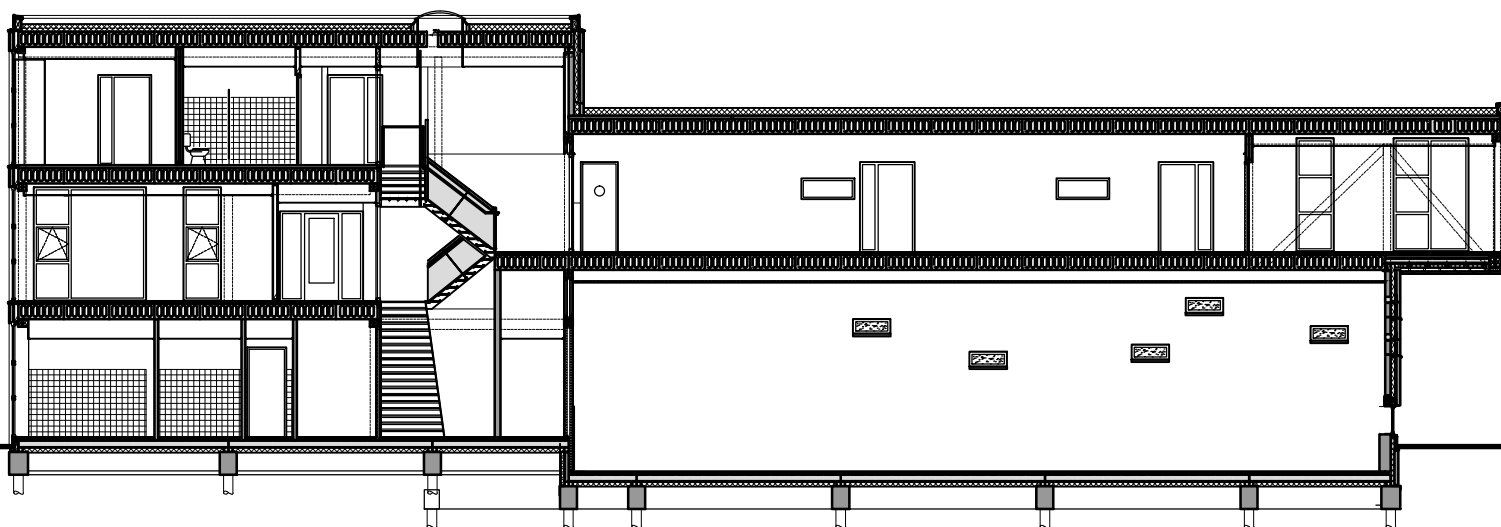


langs doorsnede





Oost gevel

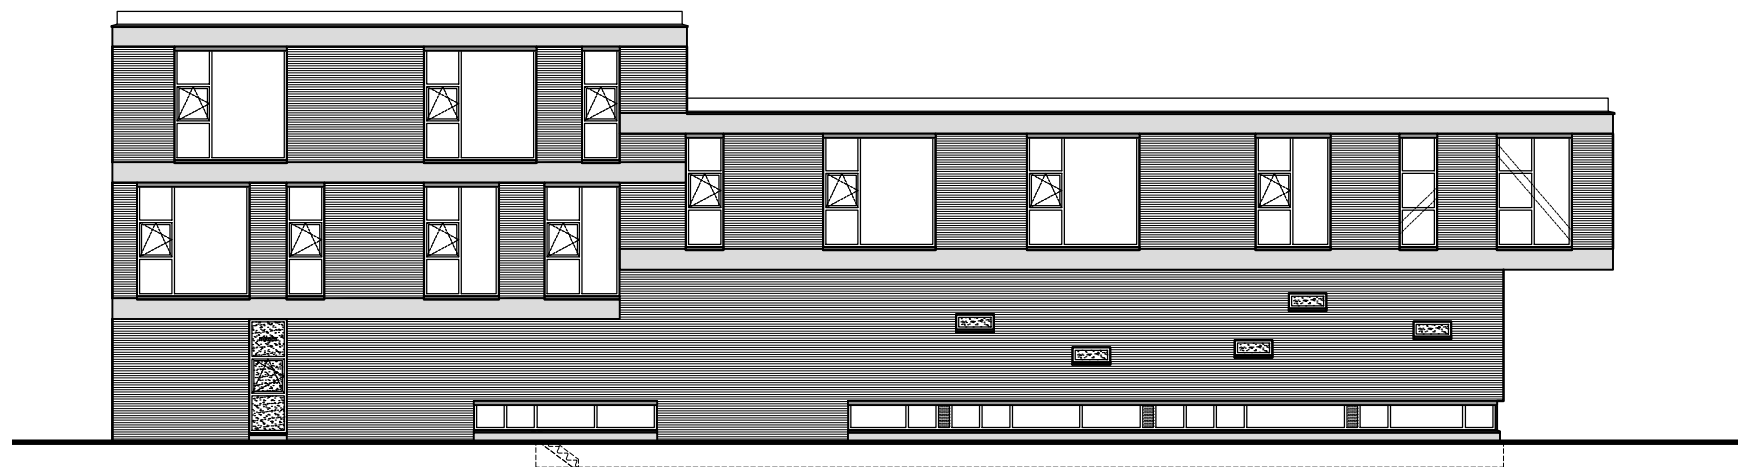

West gevel

