


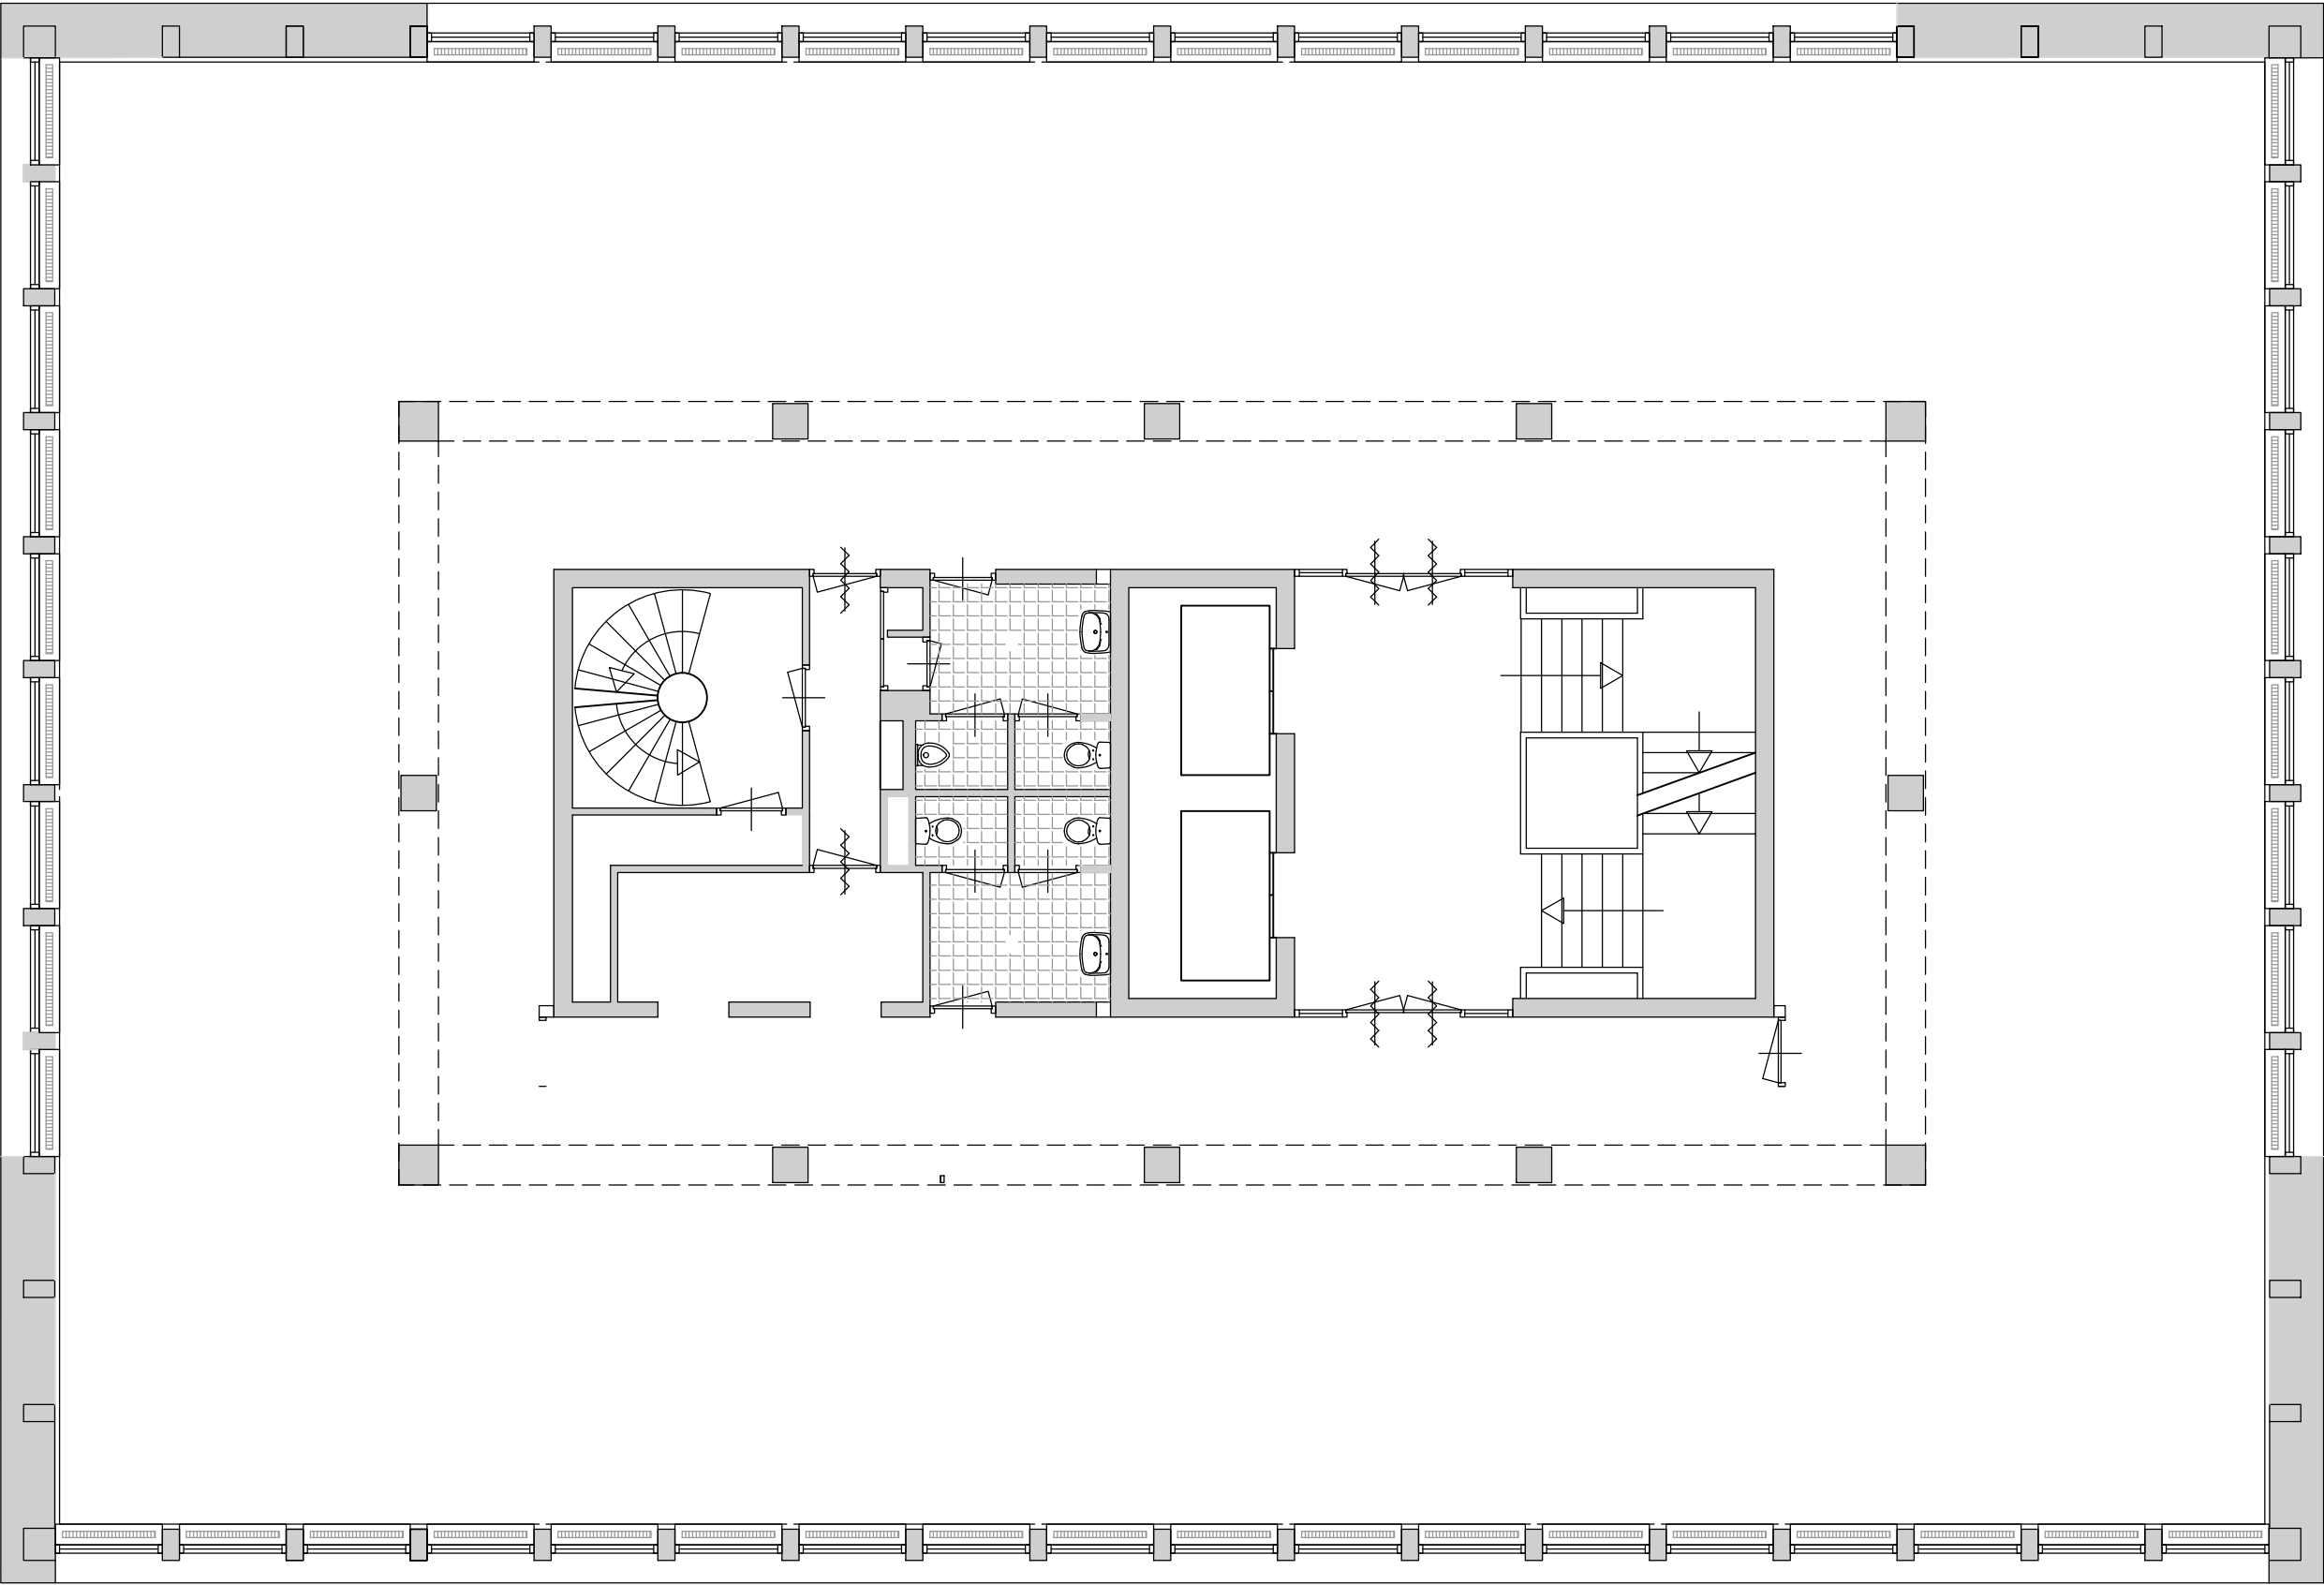

standaard kantoorverdieping laag 2 tm 9