



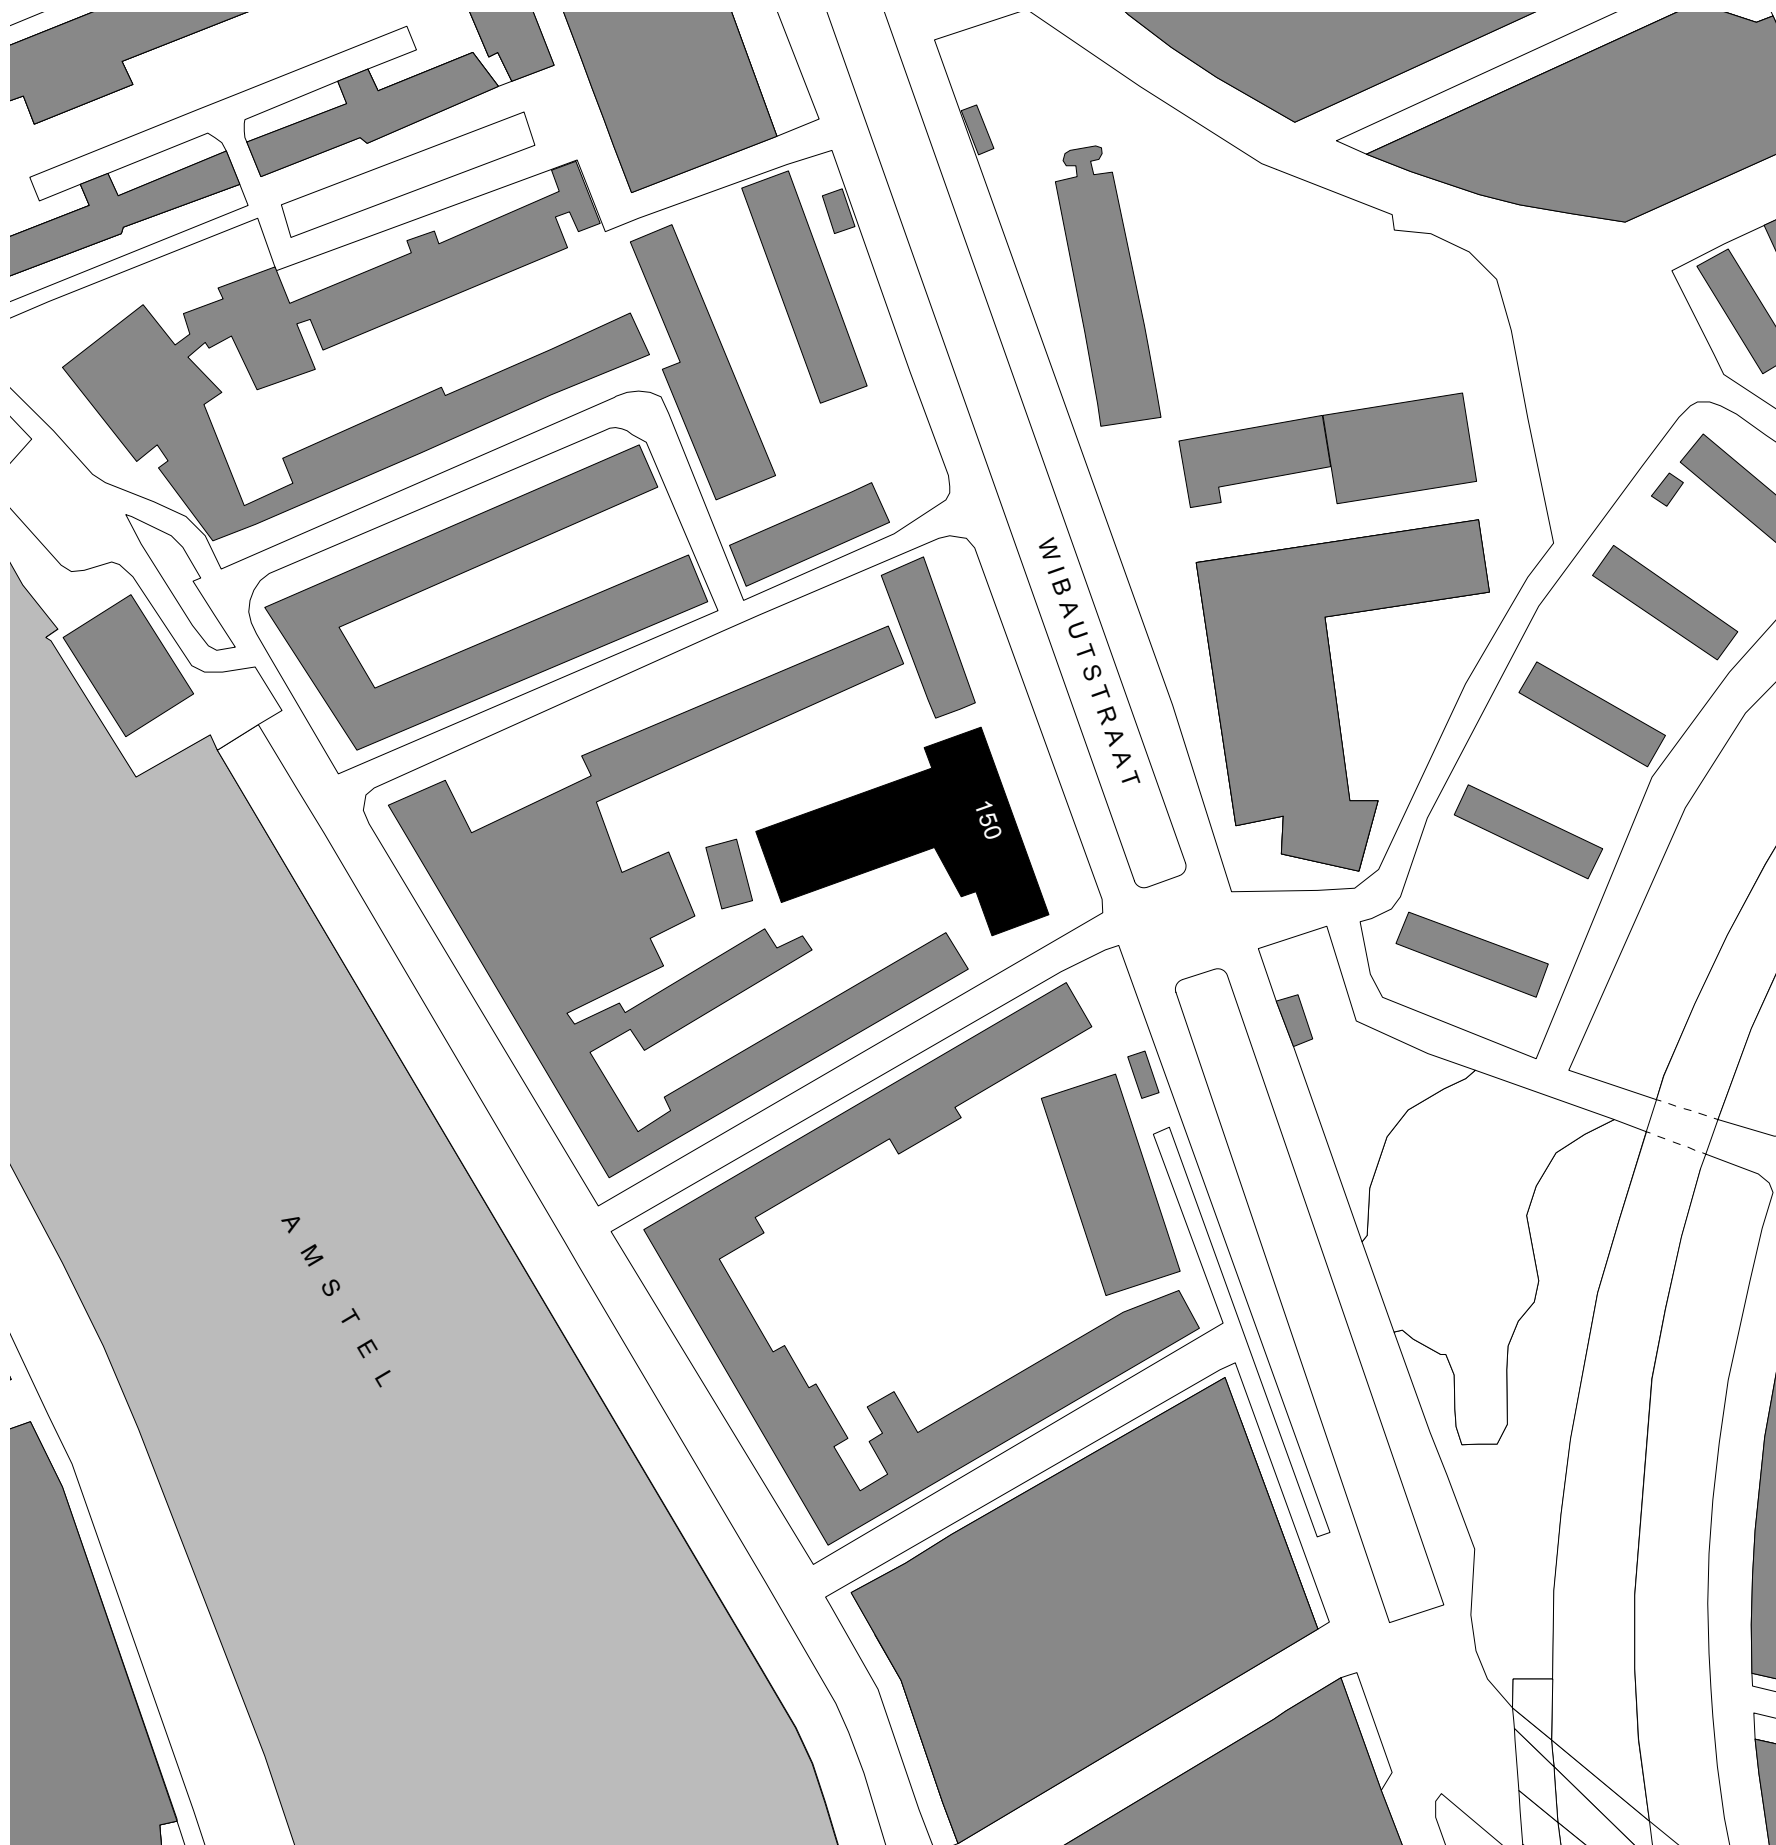

SITUATIE







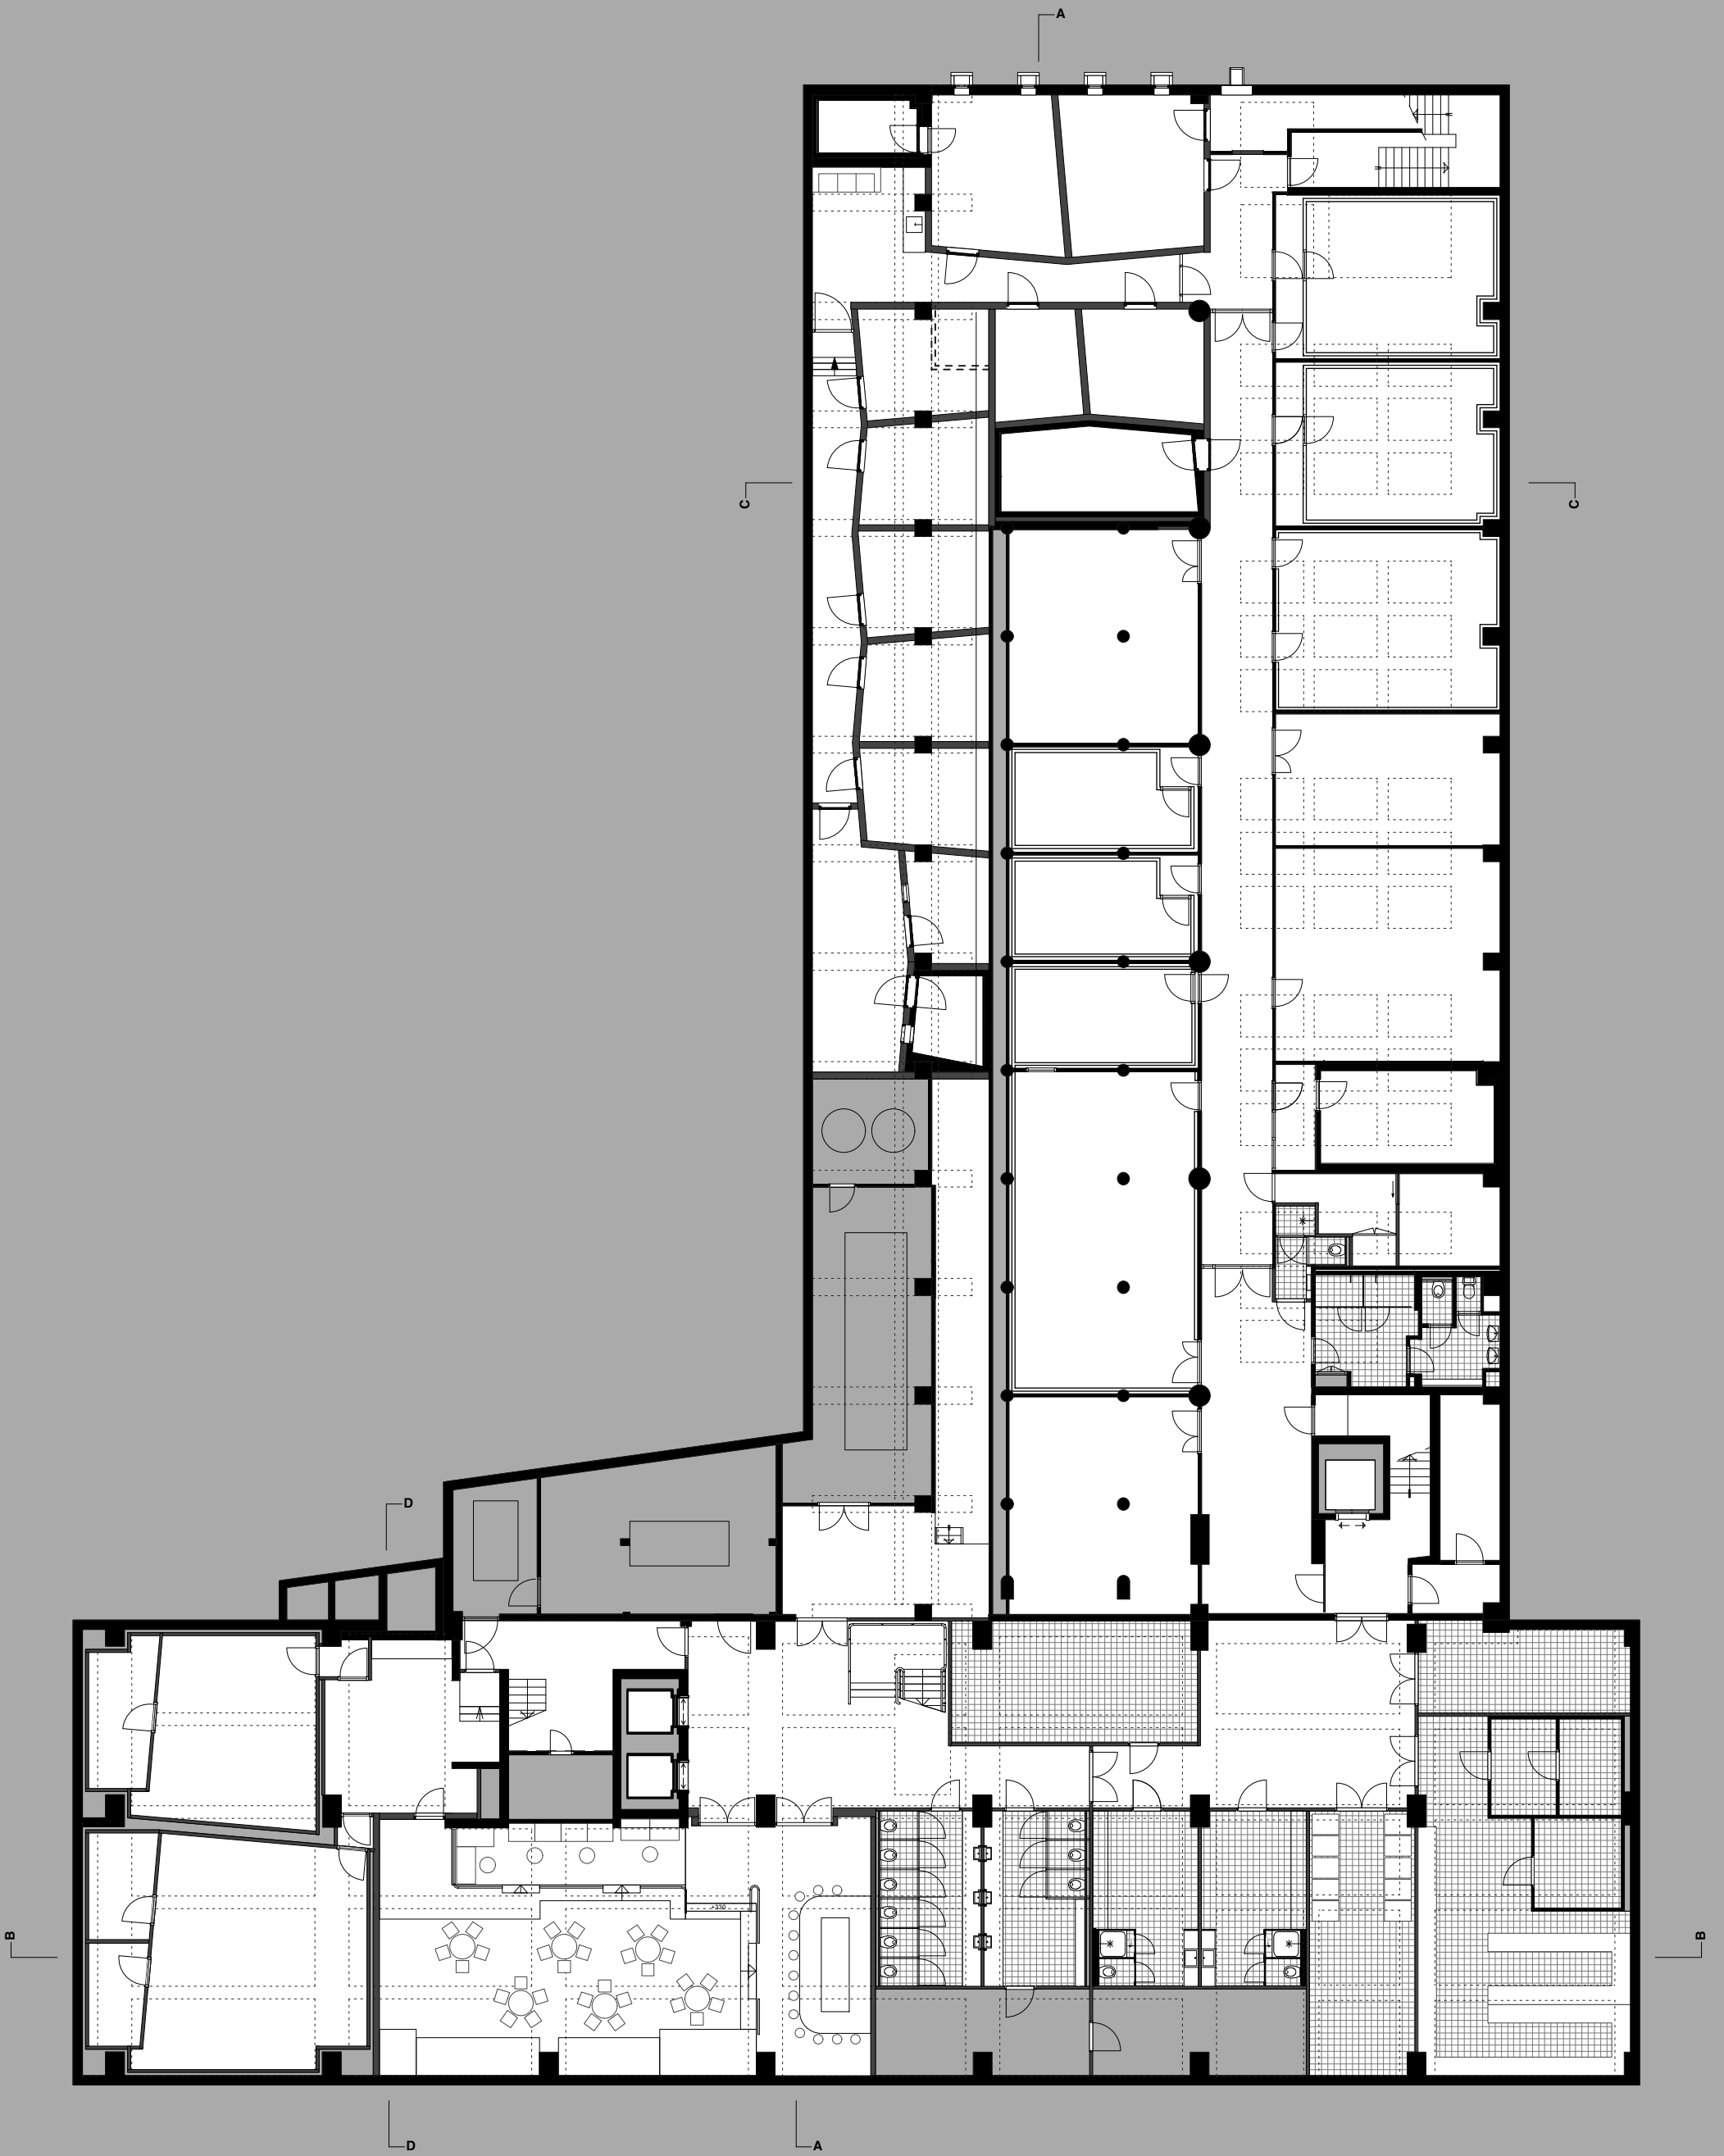


KELDER




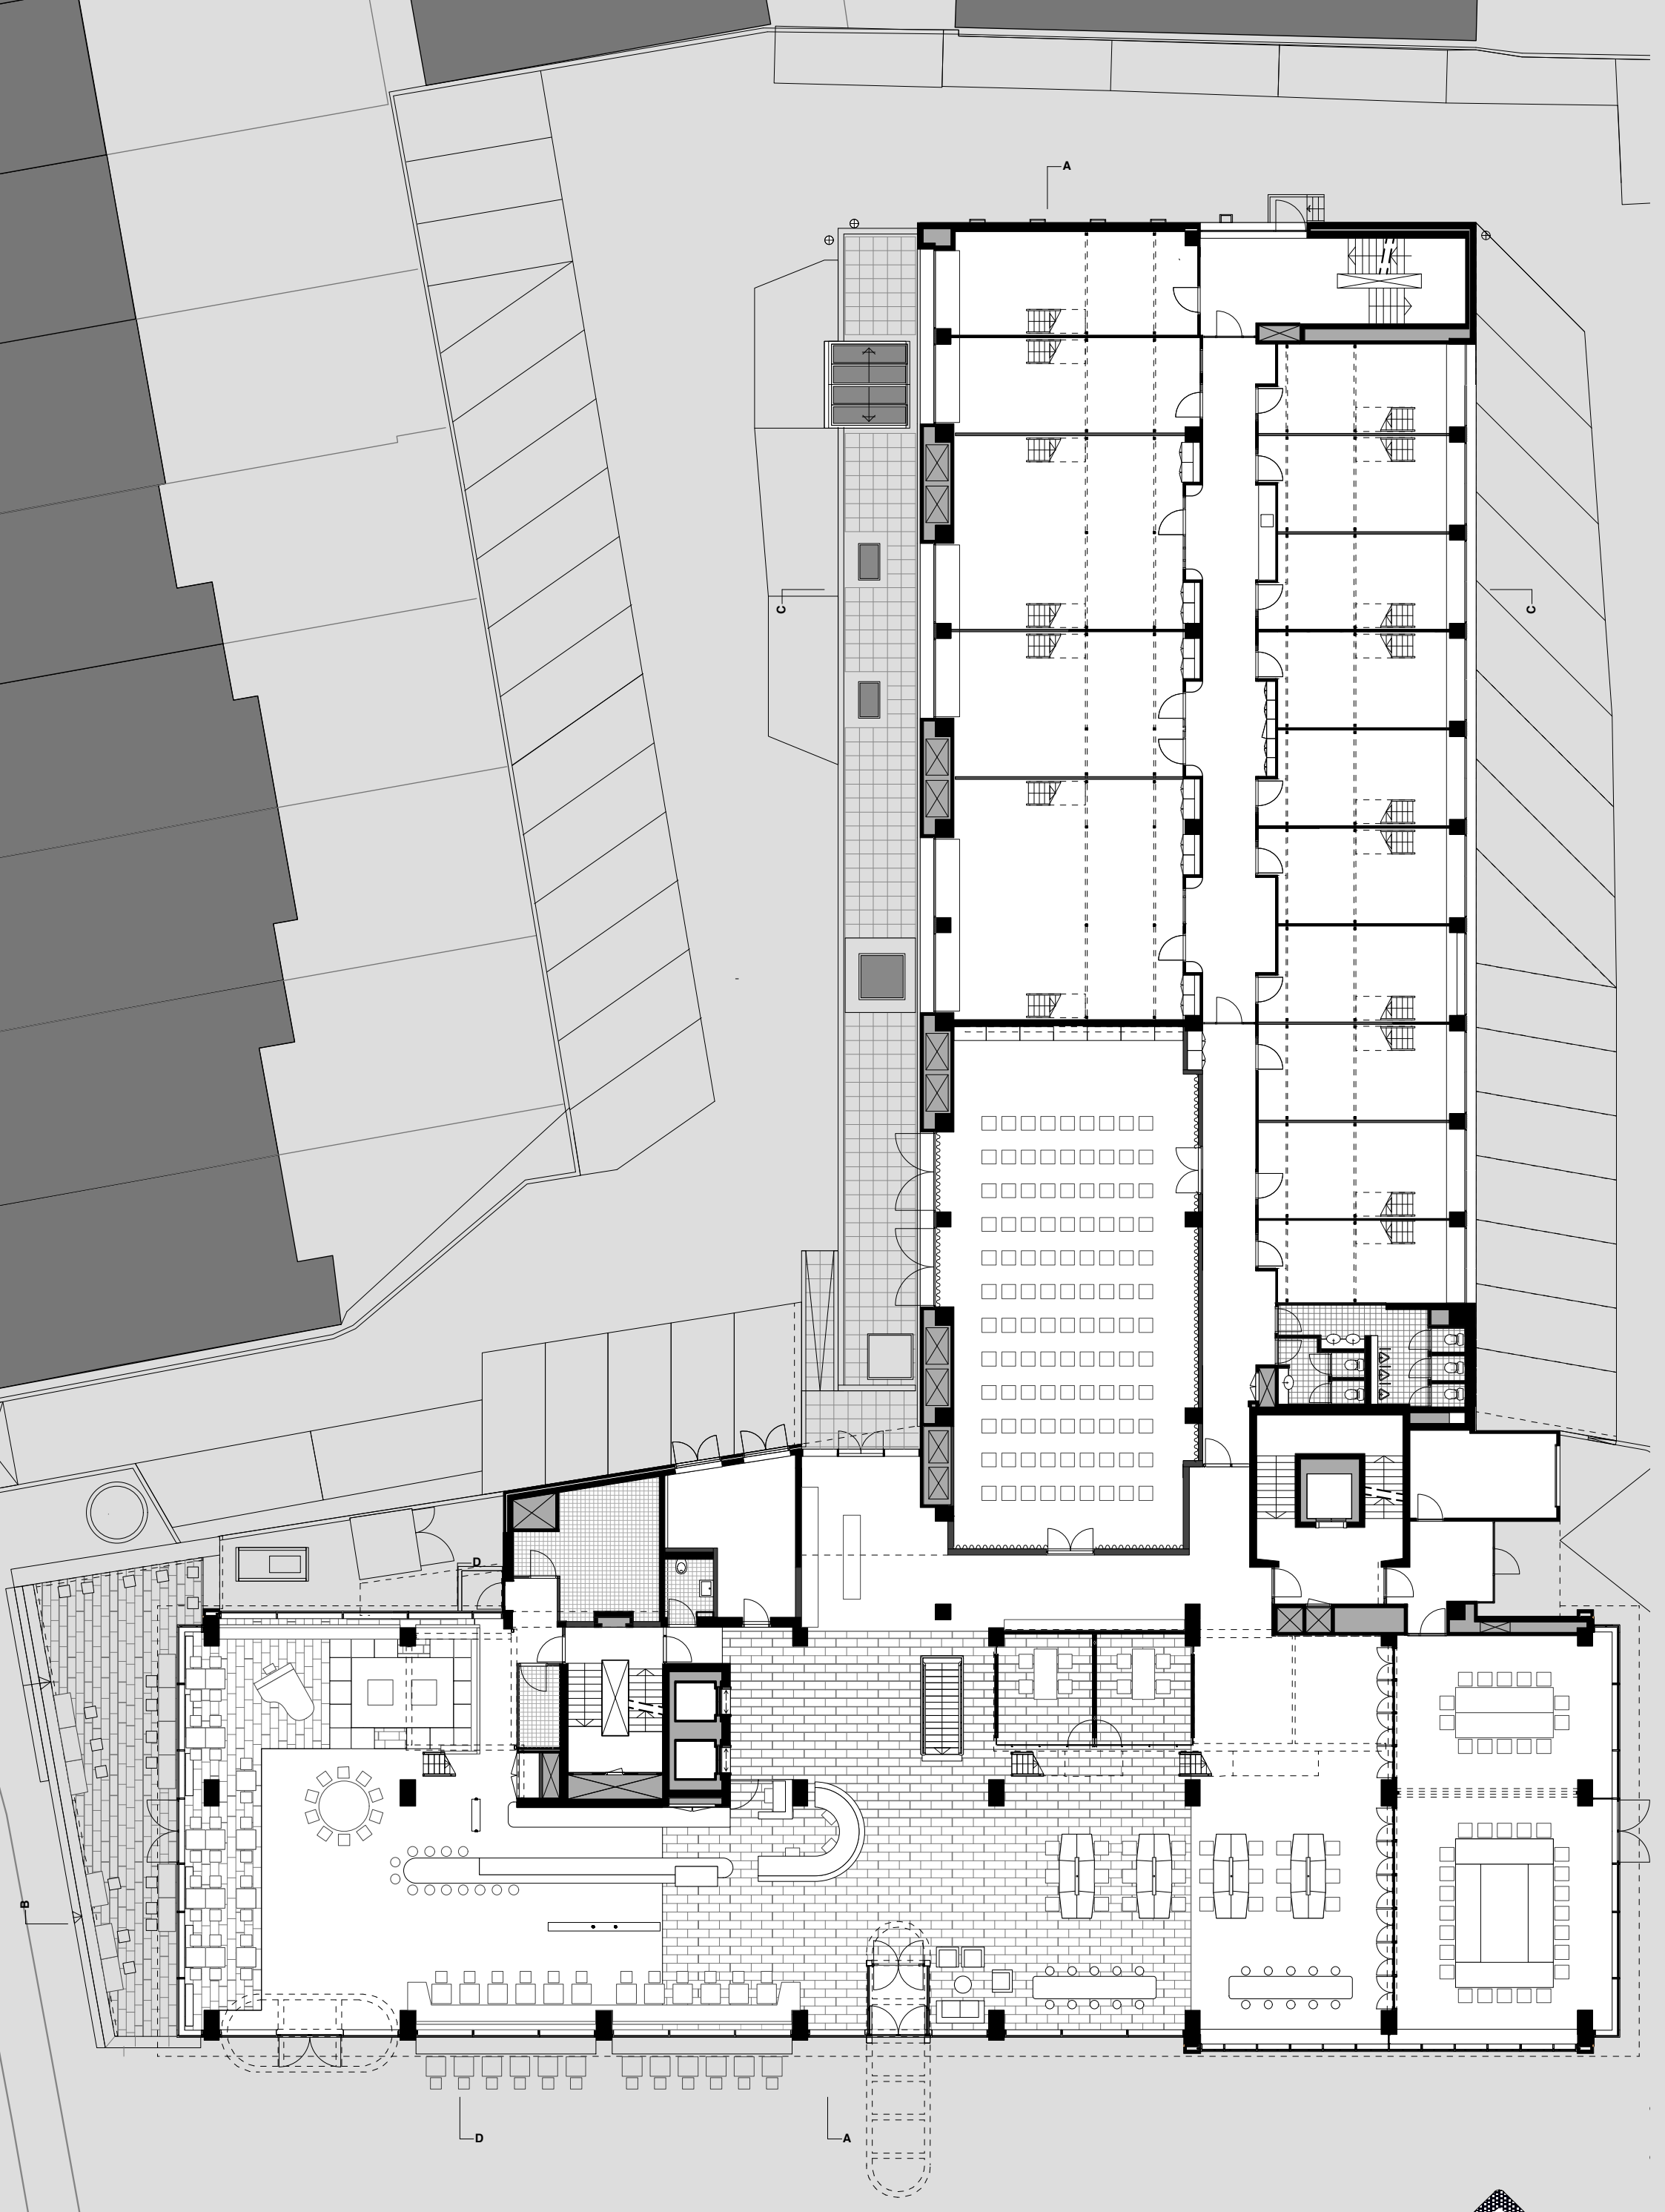


BEGANE GROND

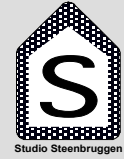
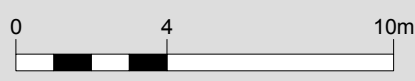




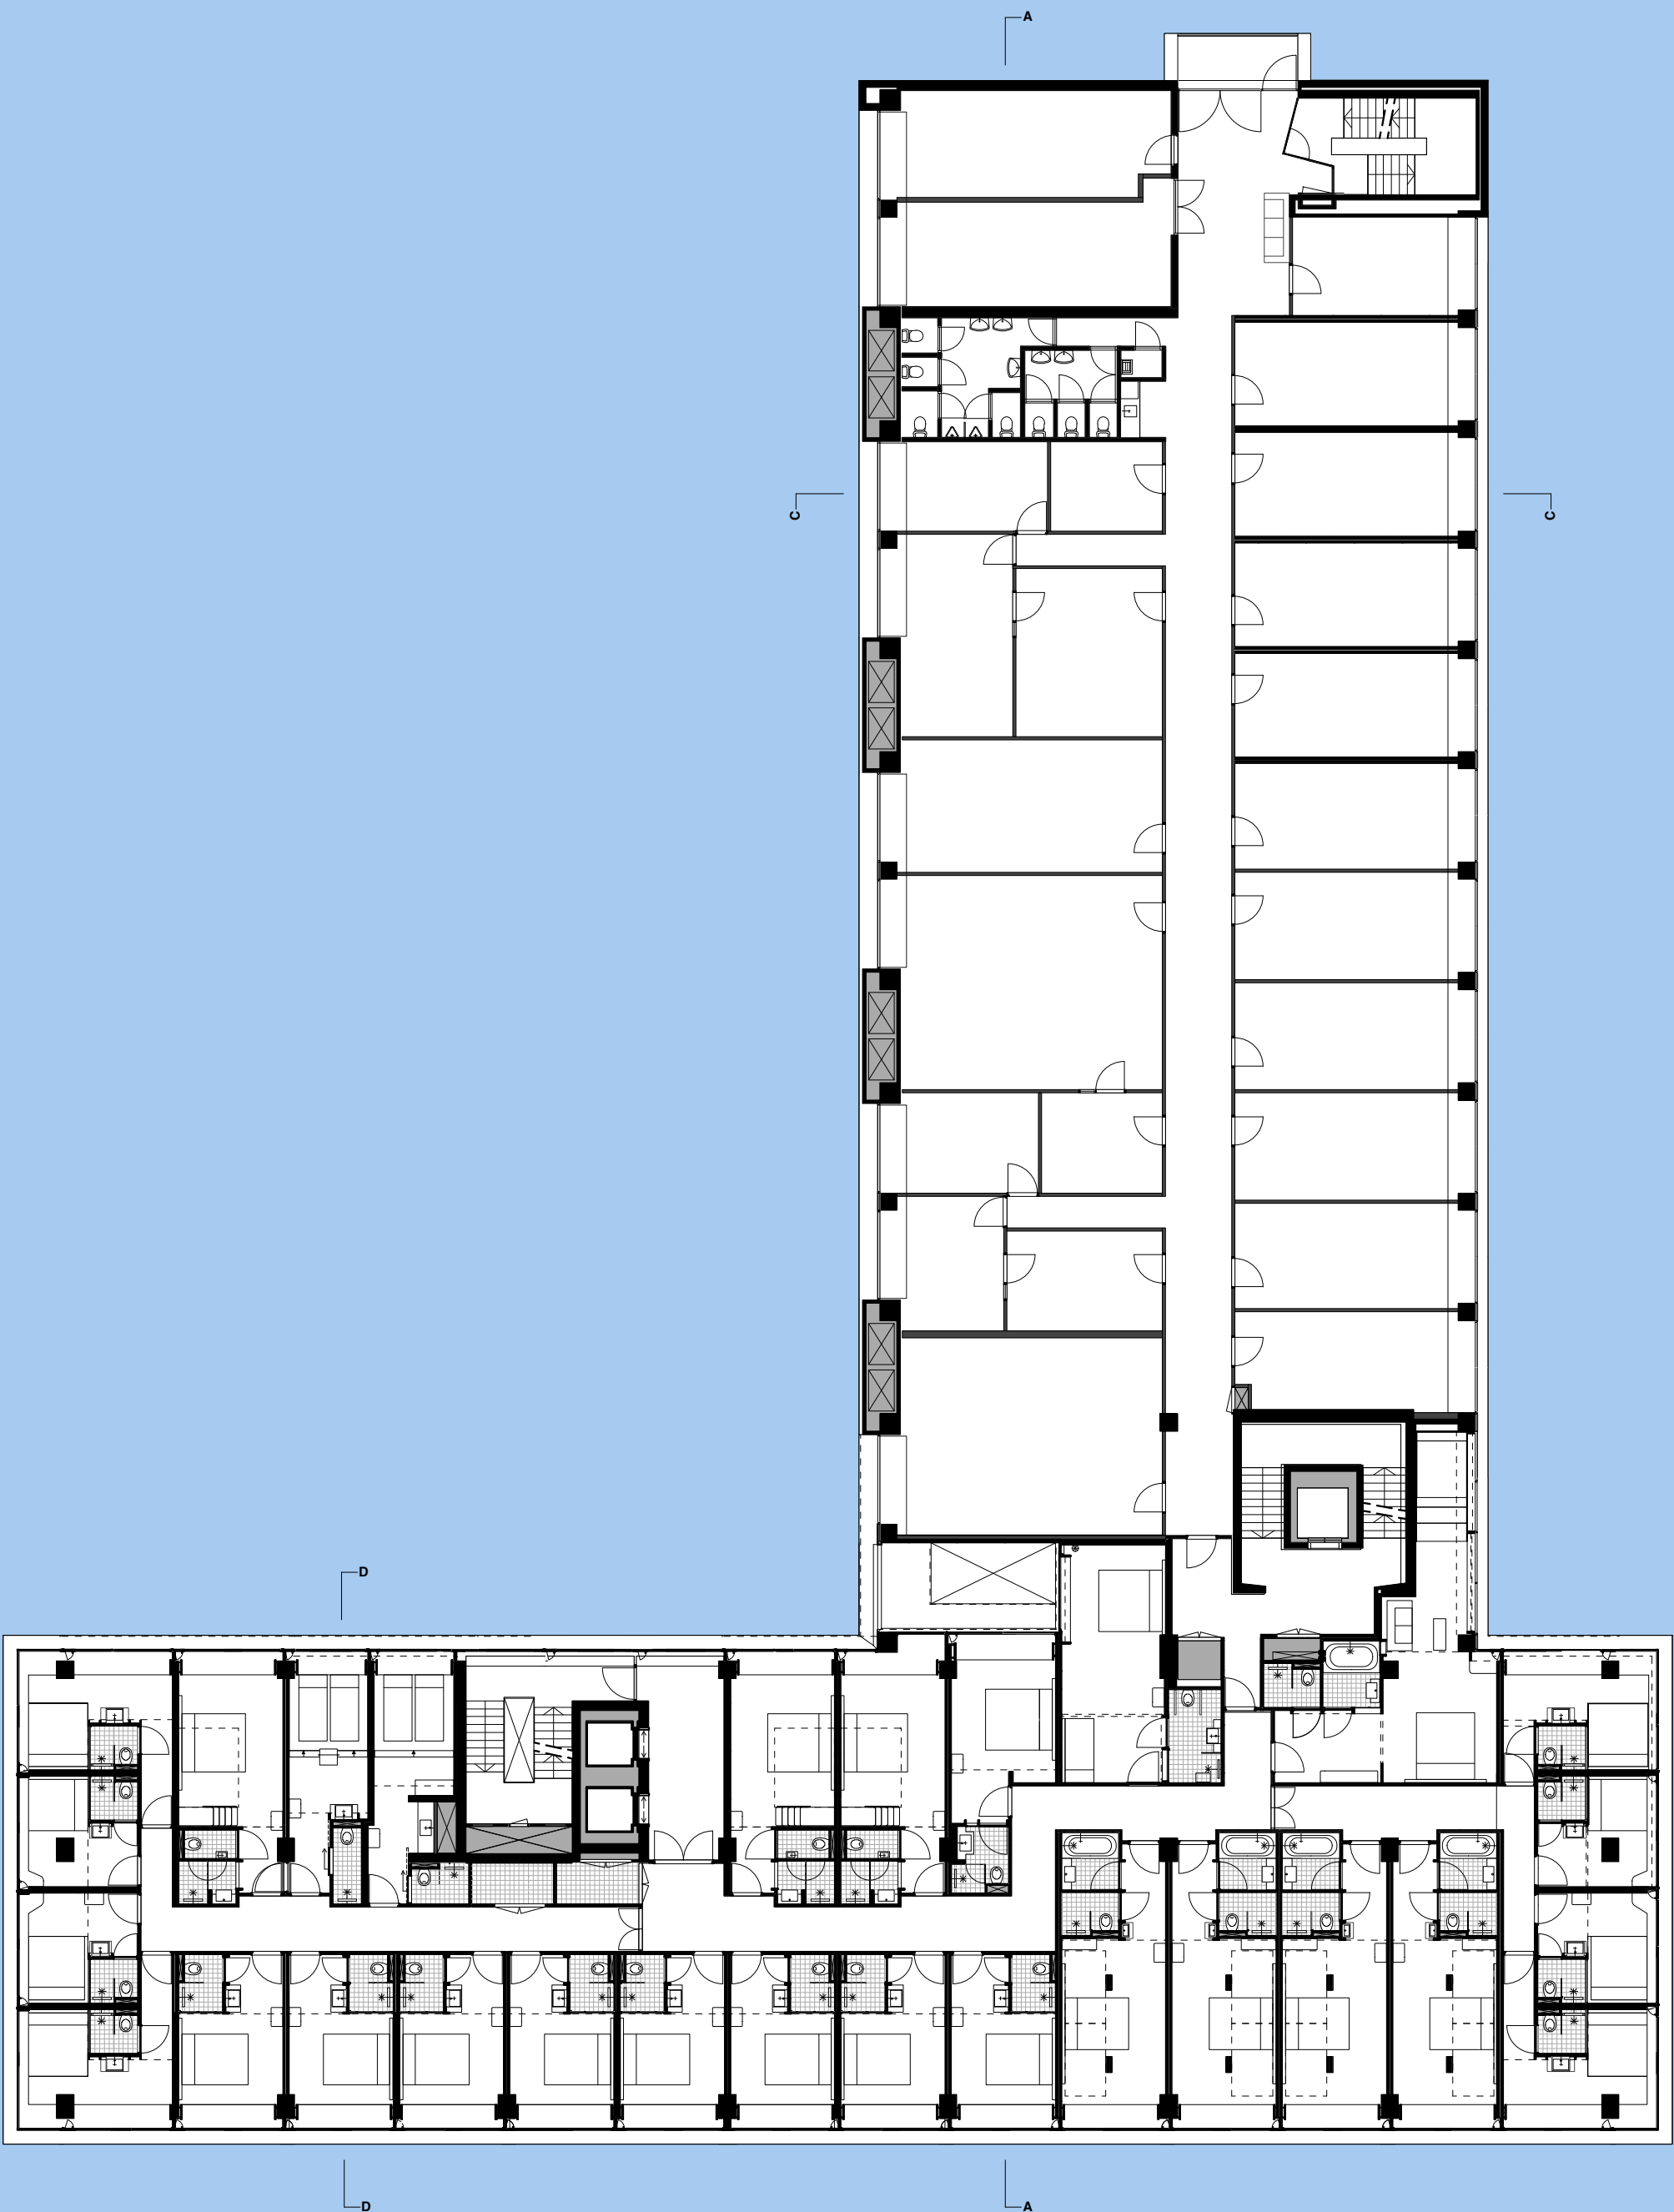




2E VERDIEPING

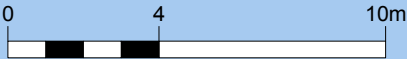

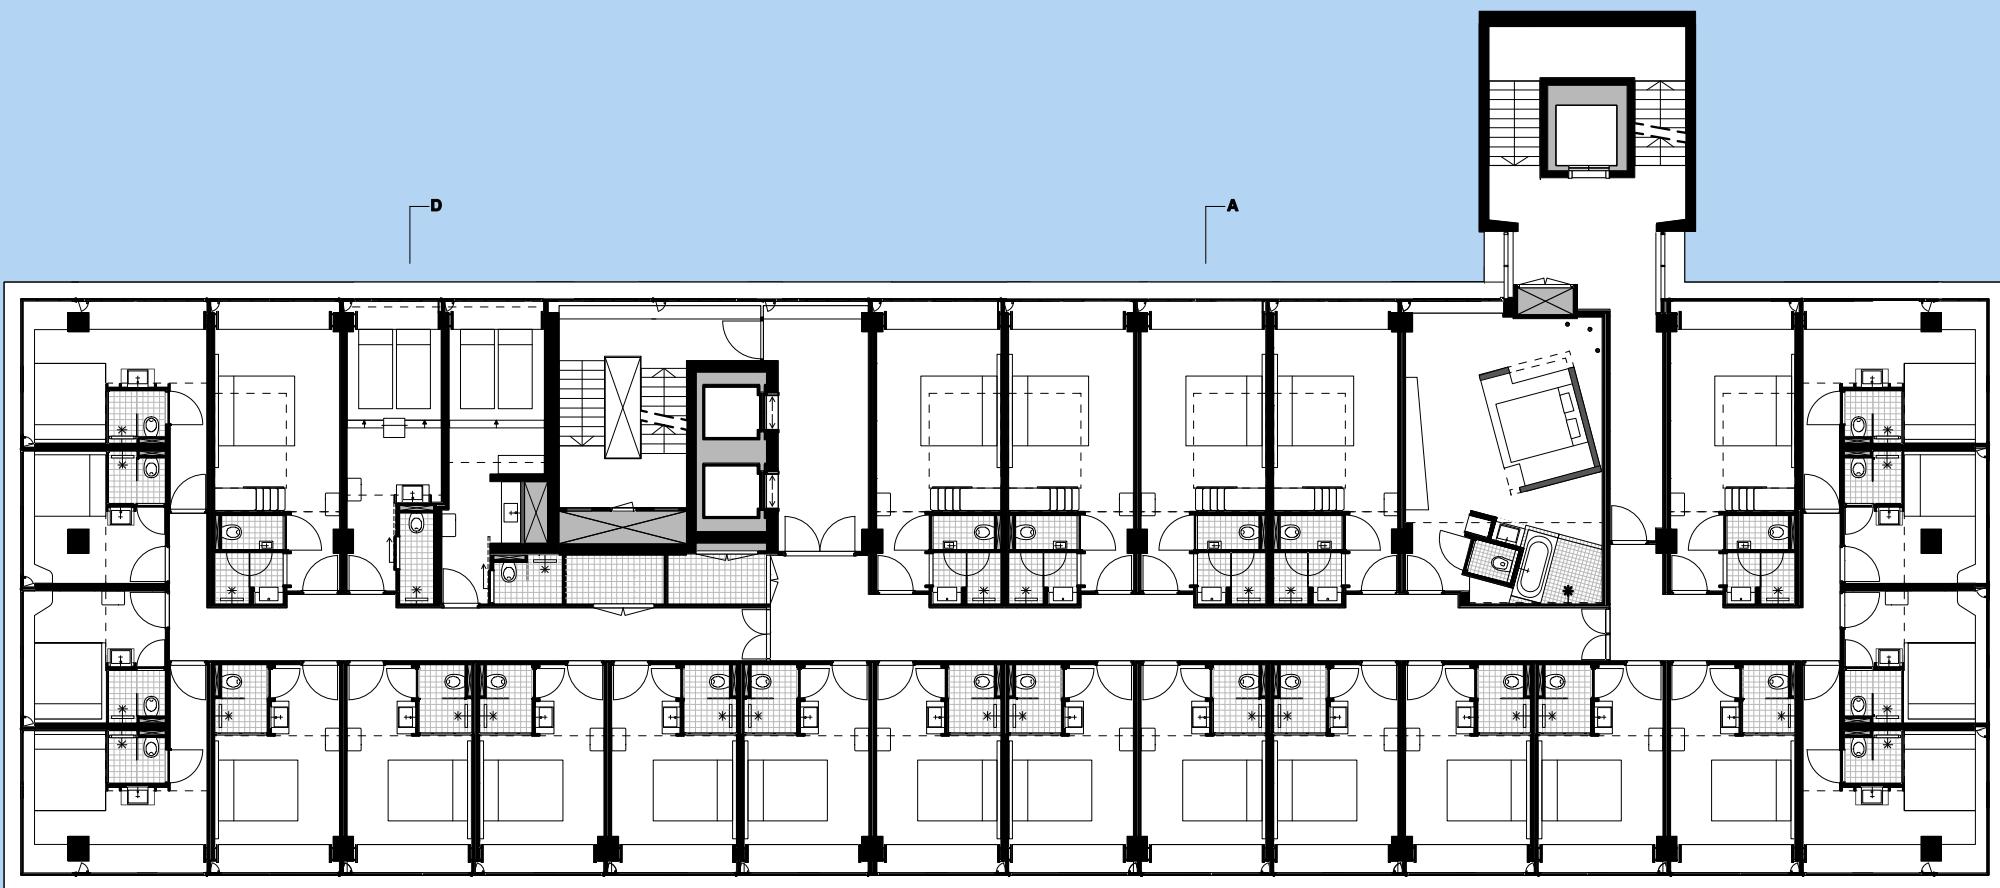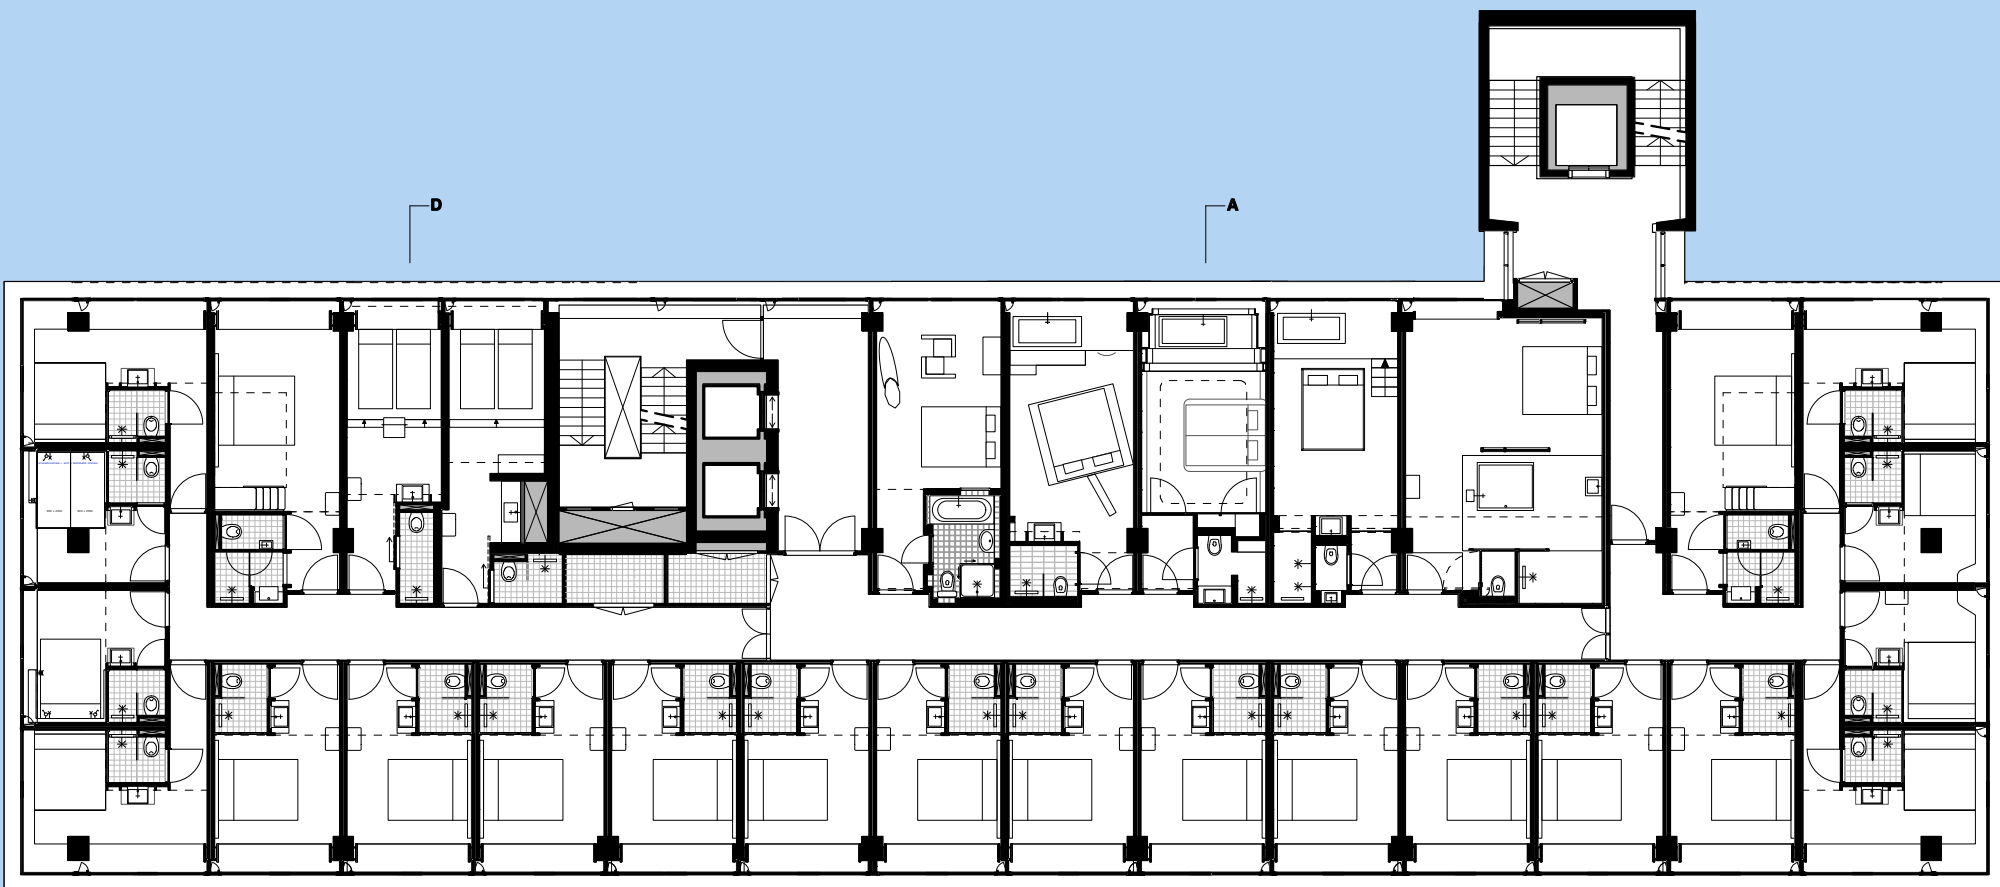



4E & 5E VERDIEPING

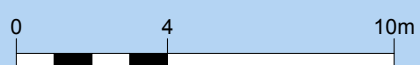

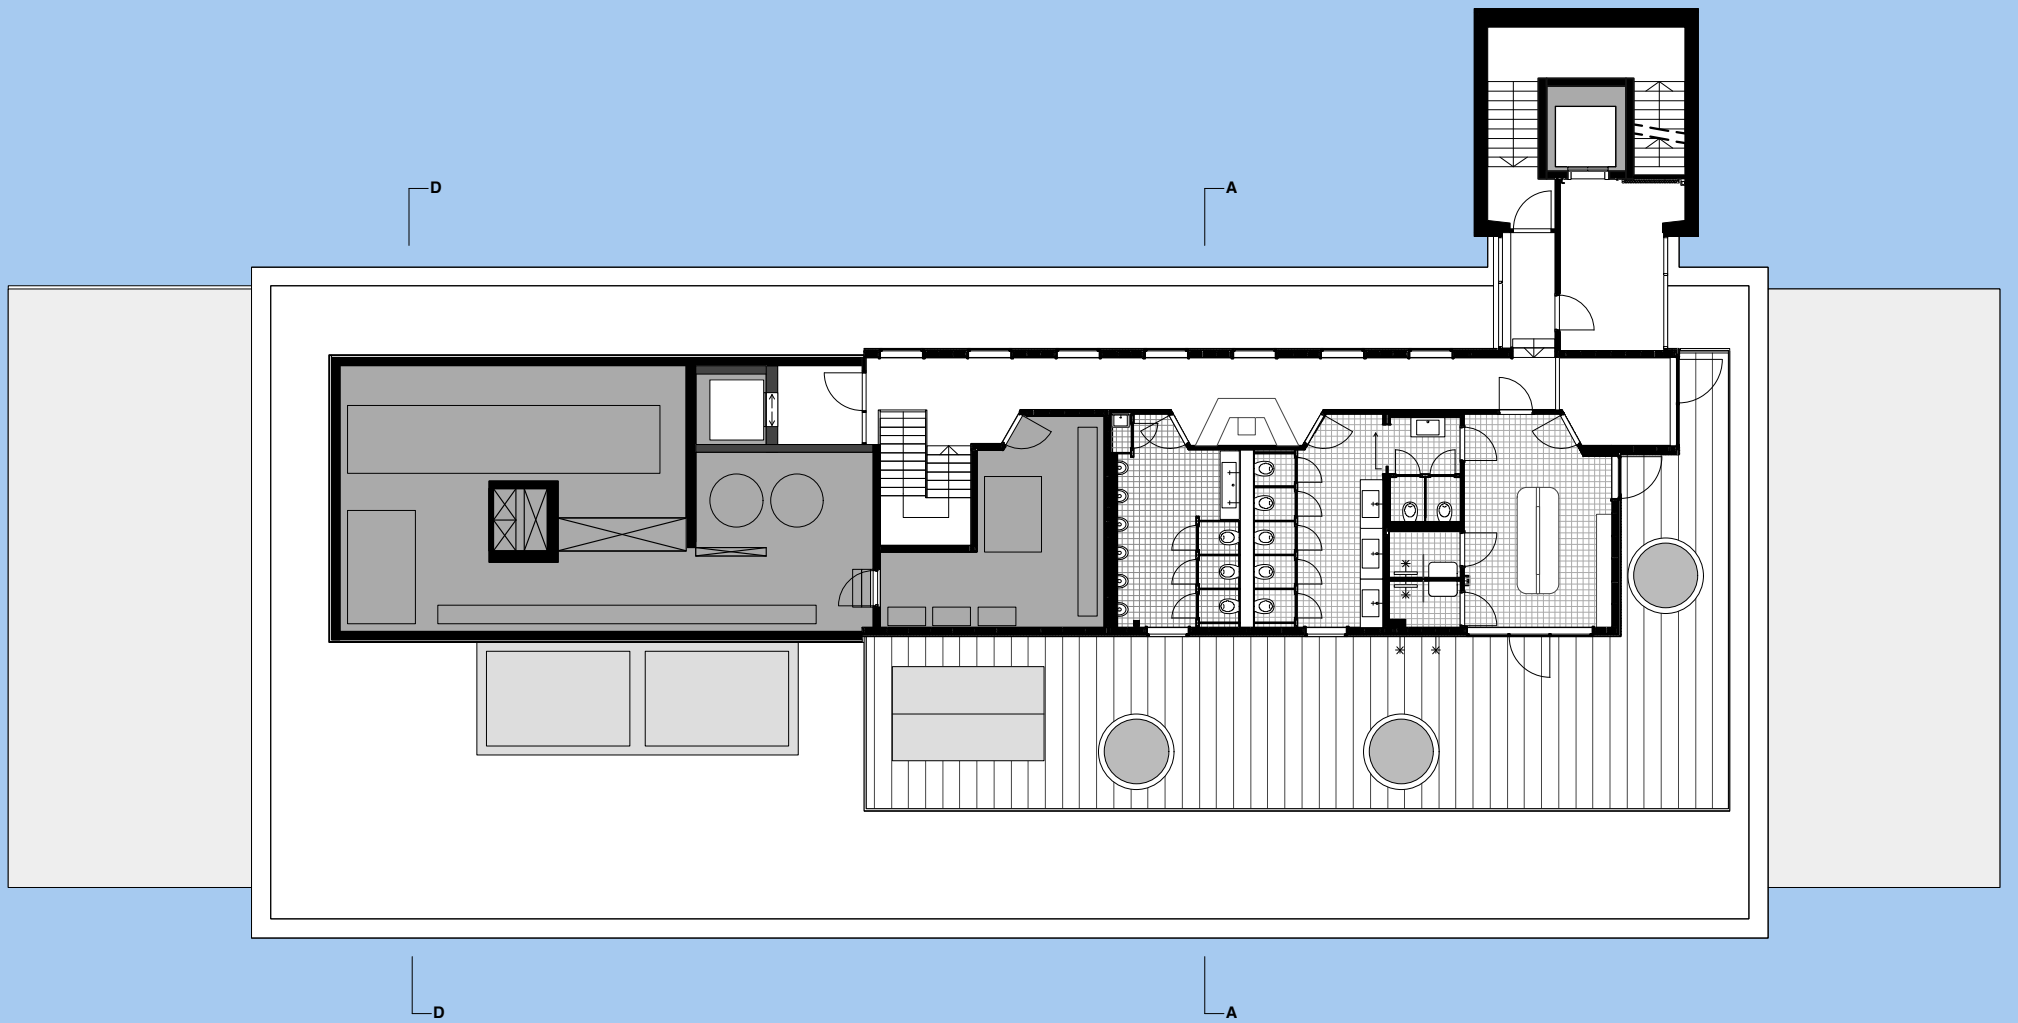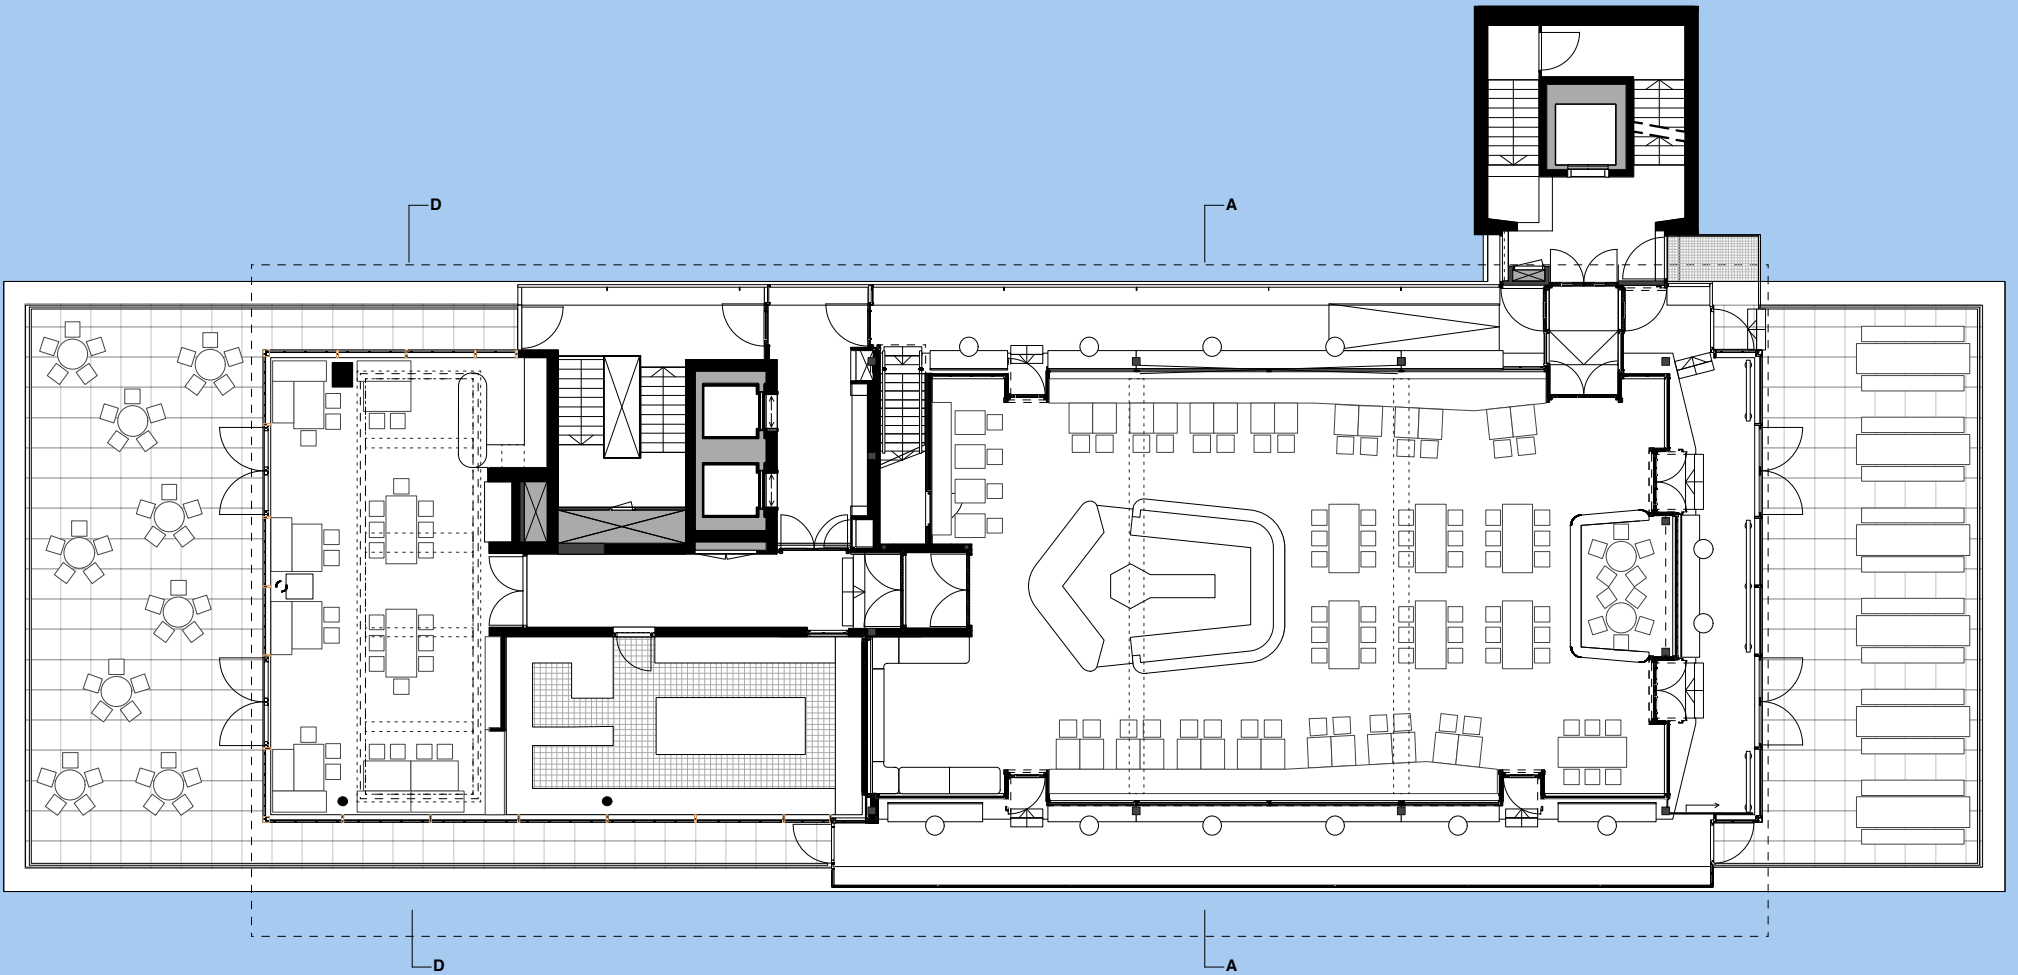


7E & 8E VERDIEPING

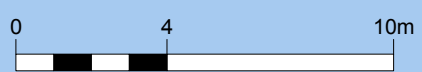



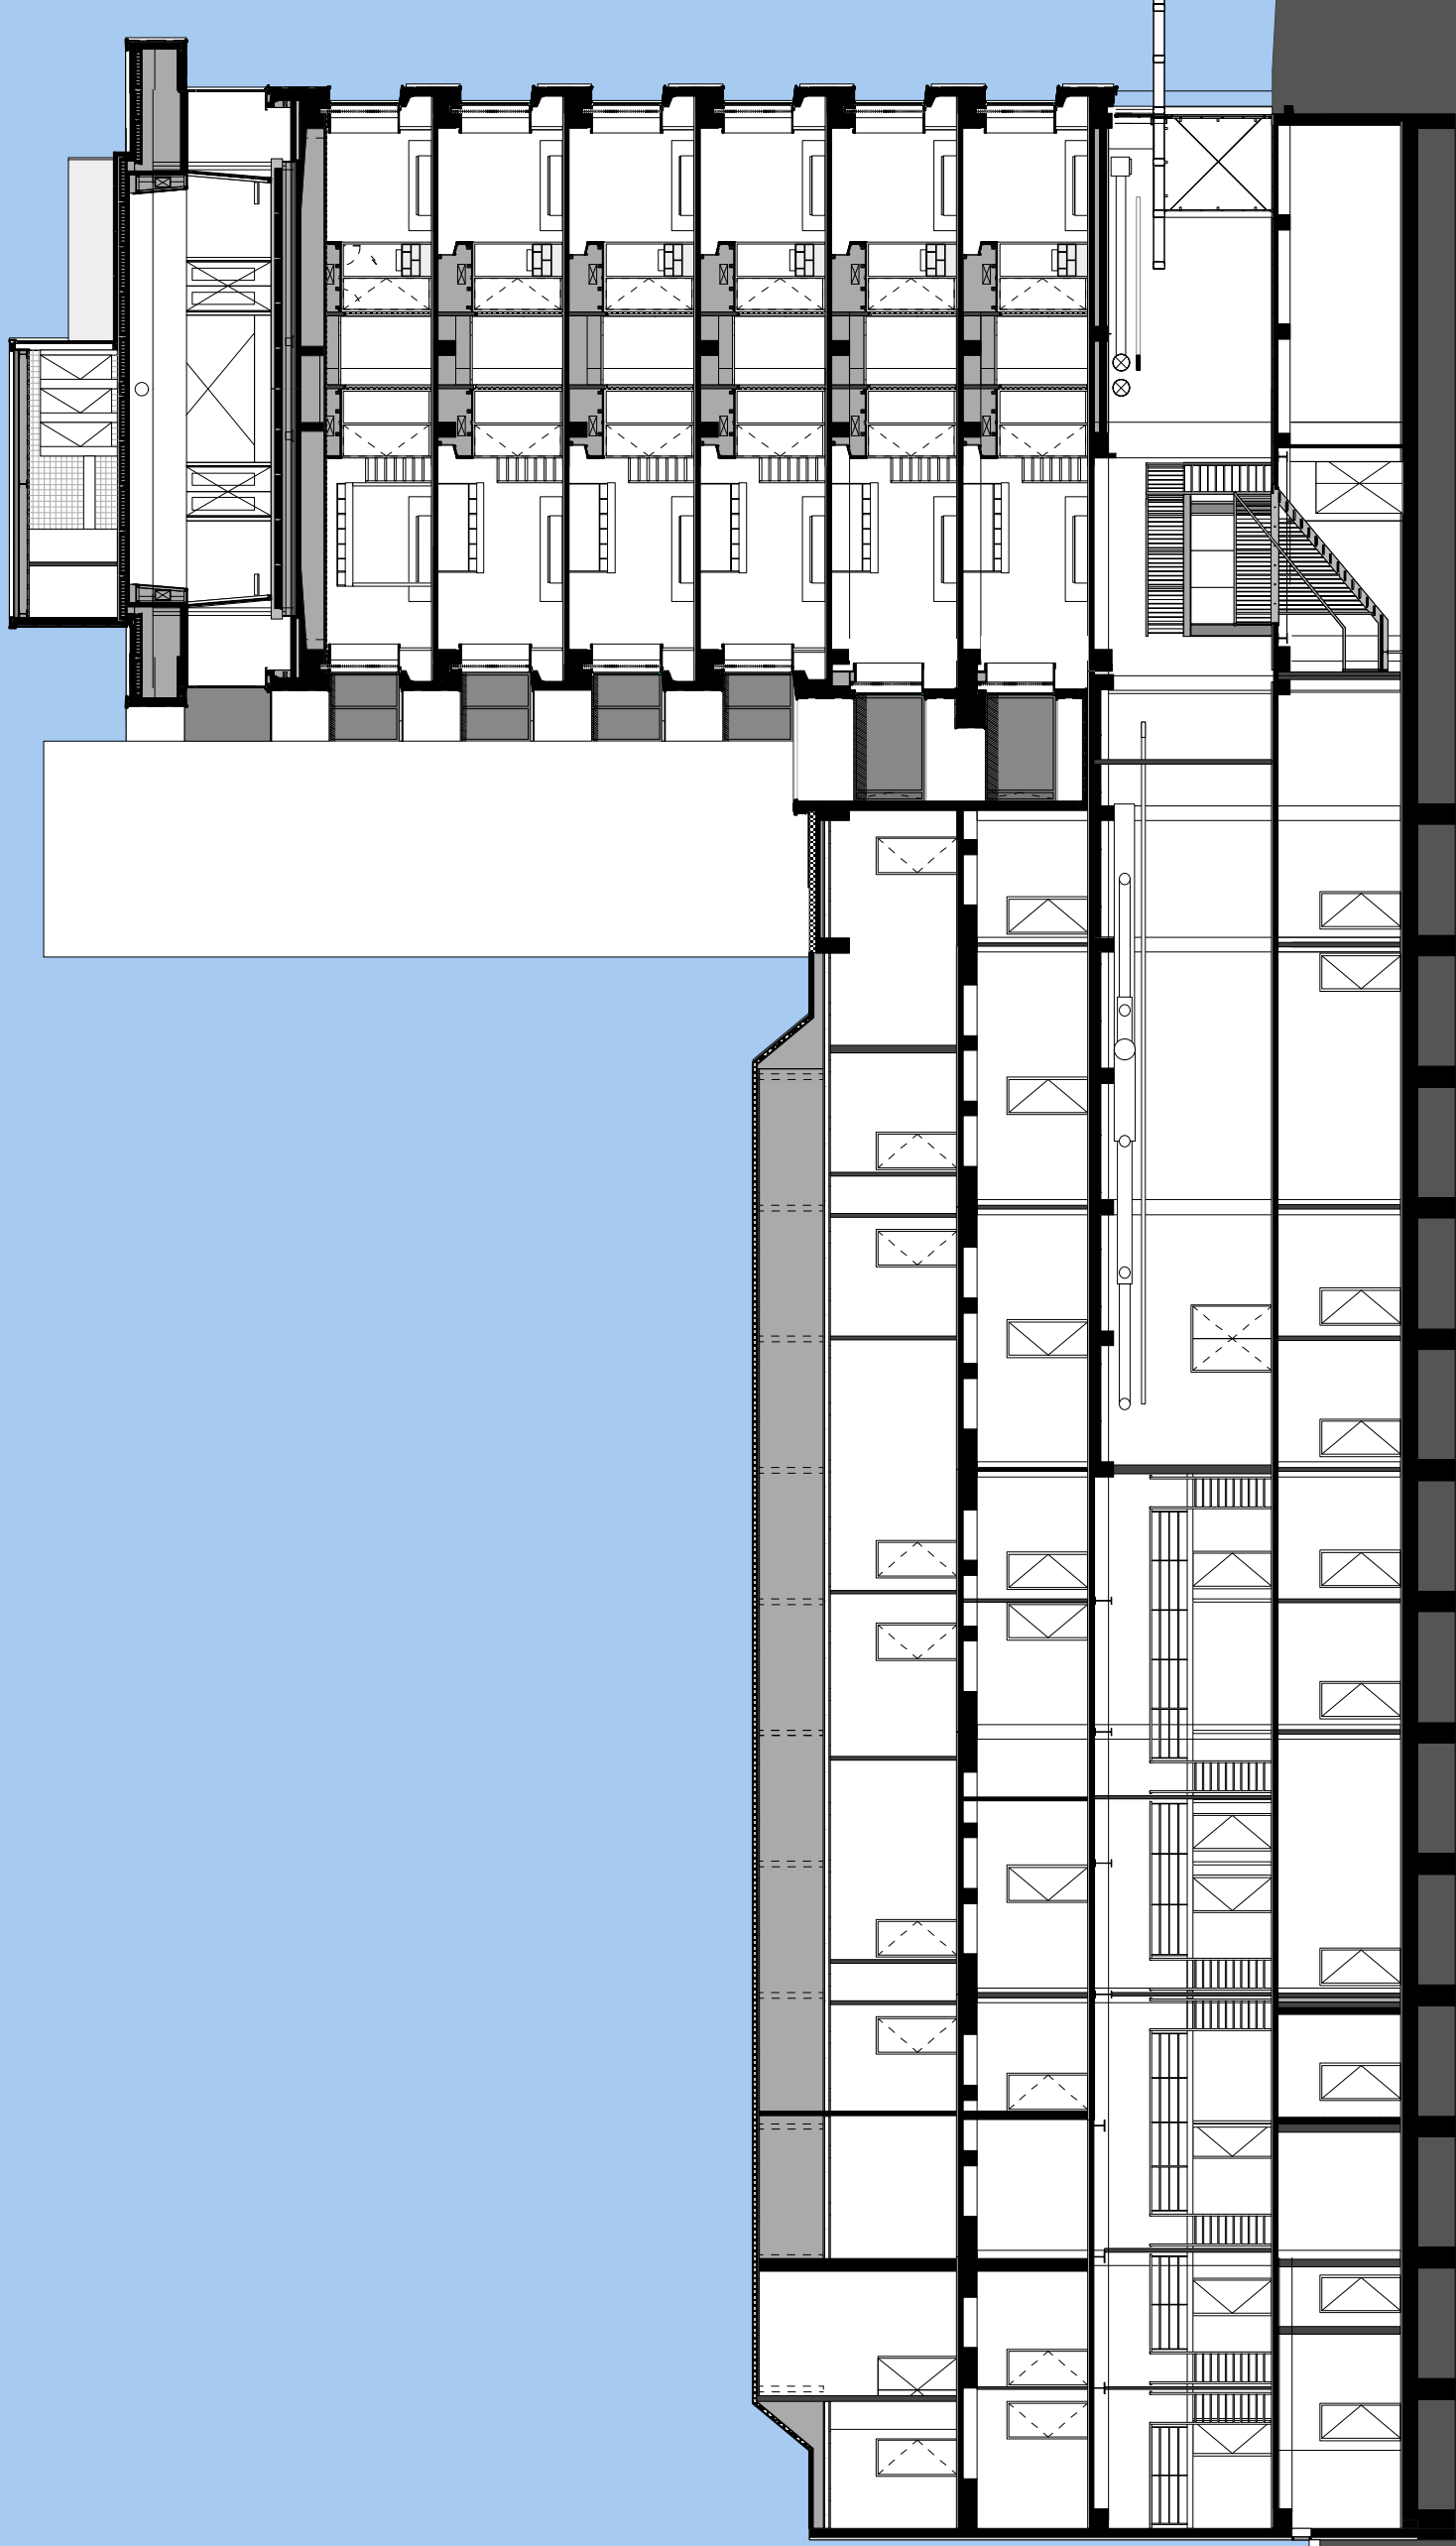


Doorsnede A



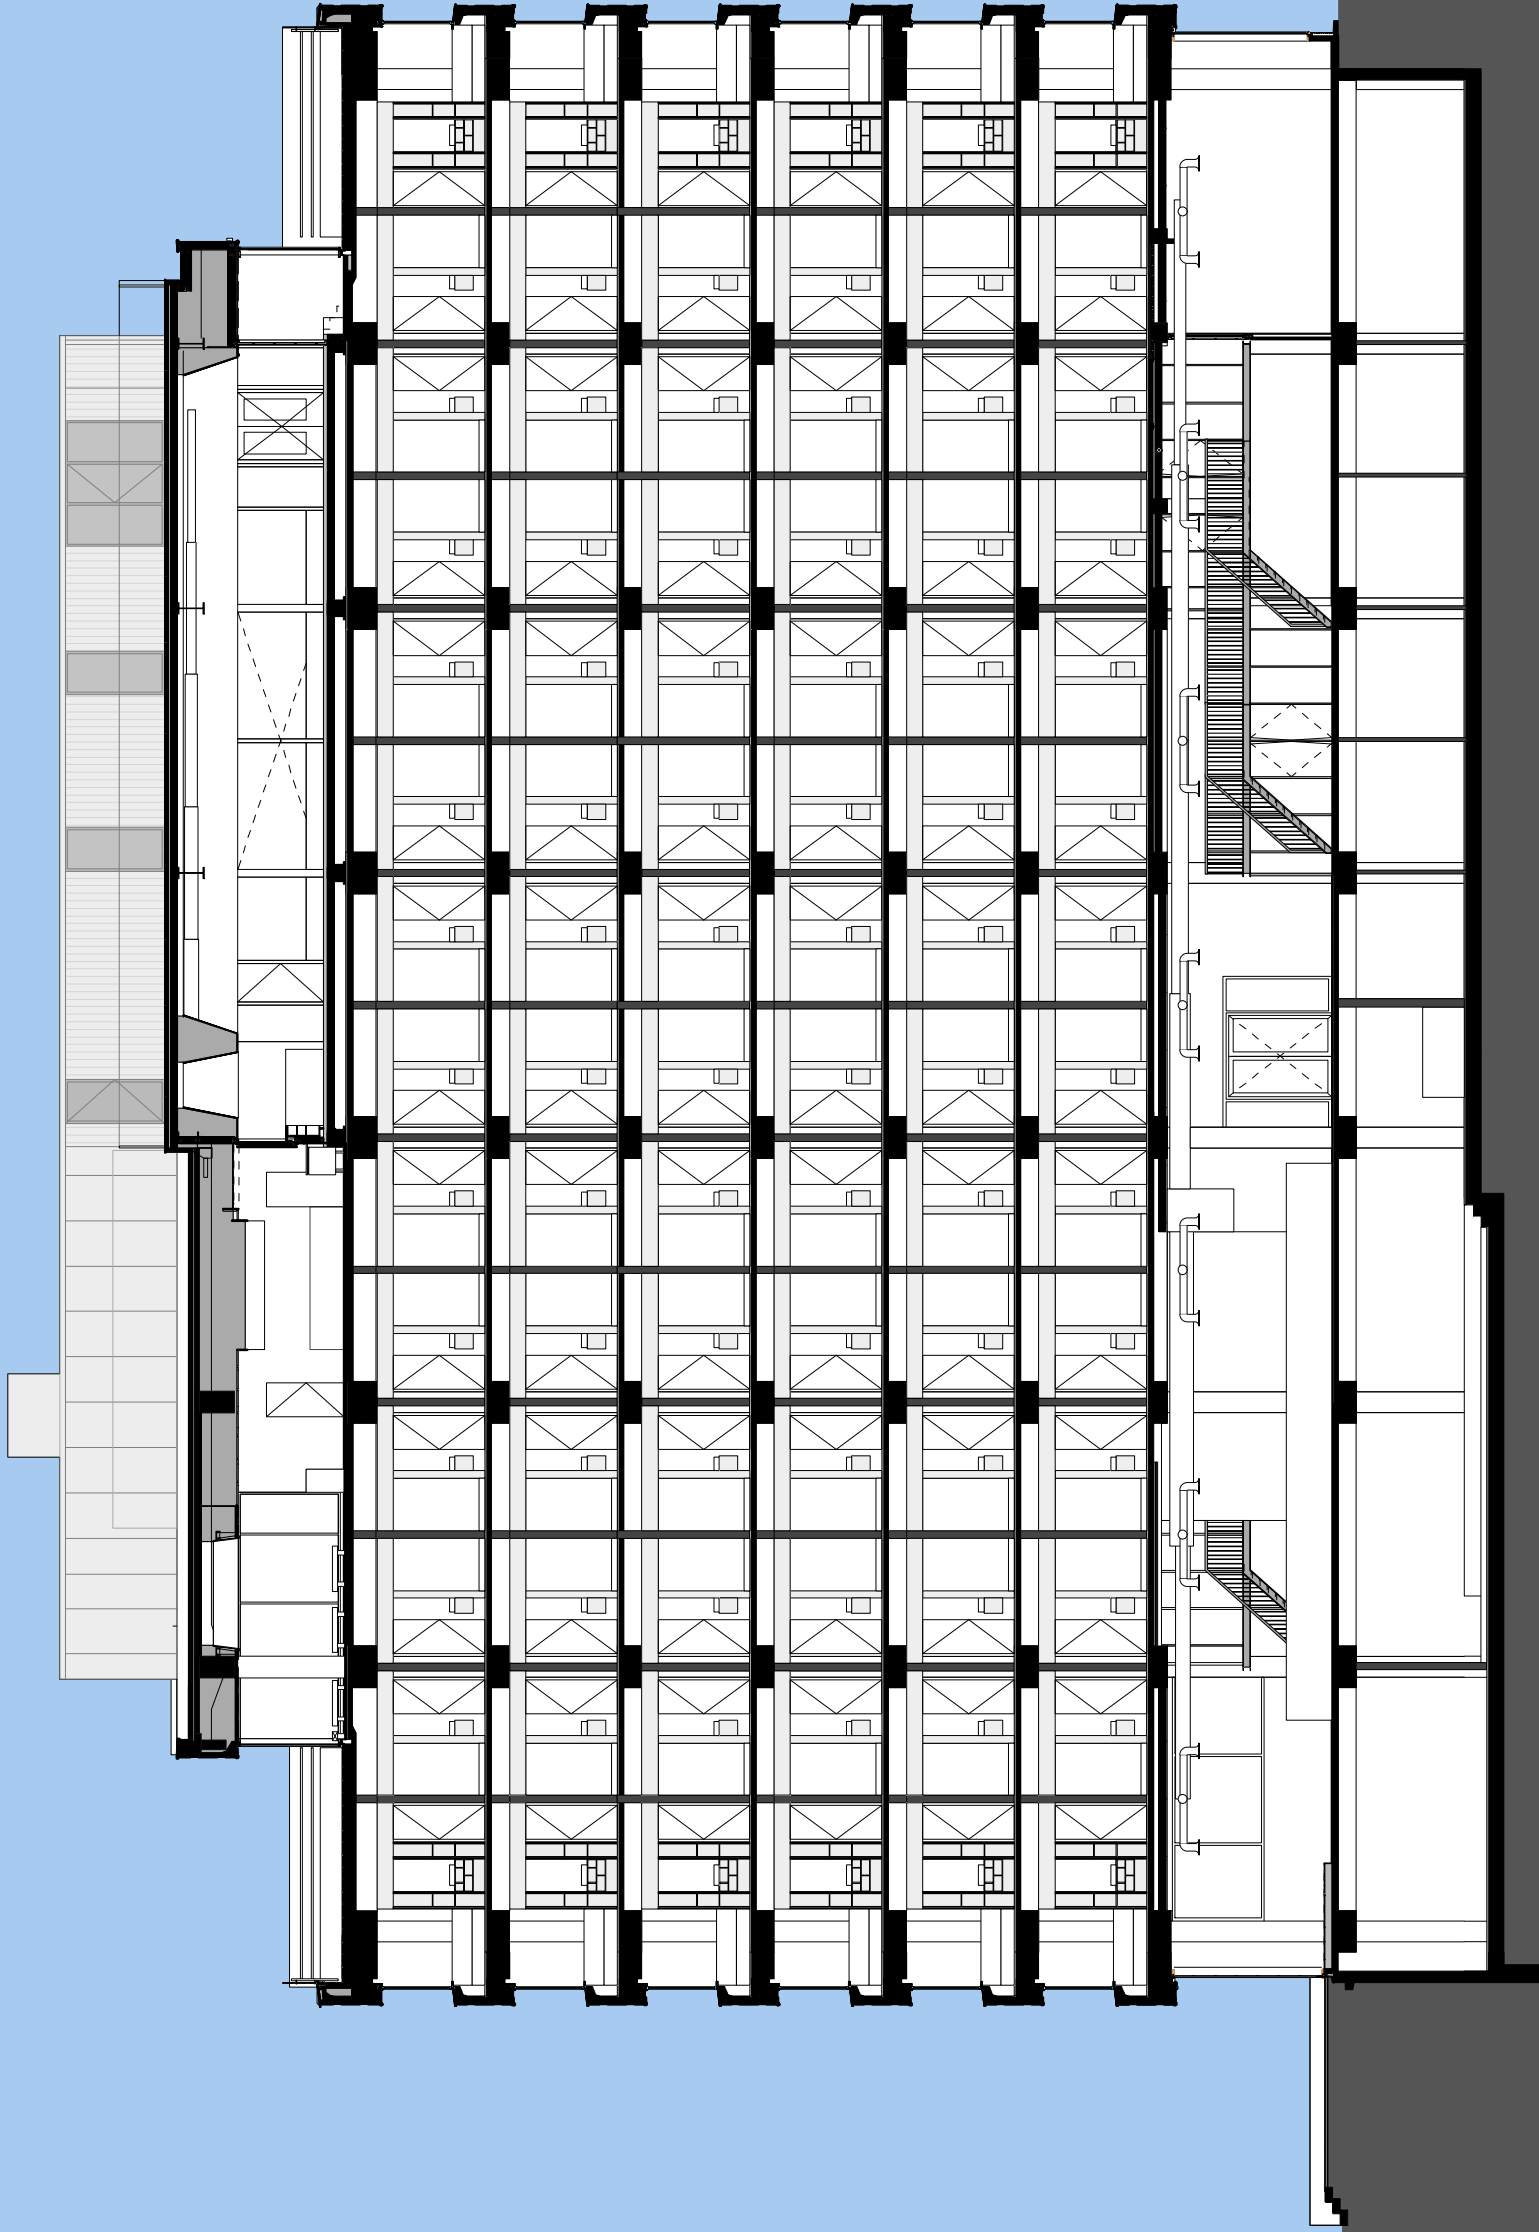


DOORSNEDE B

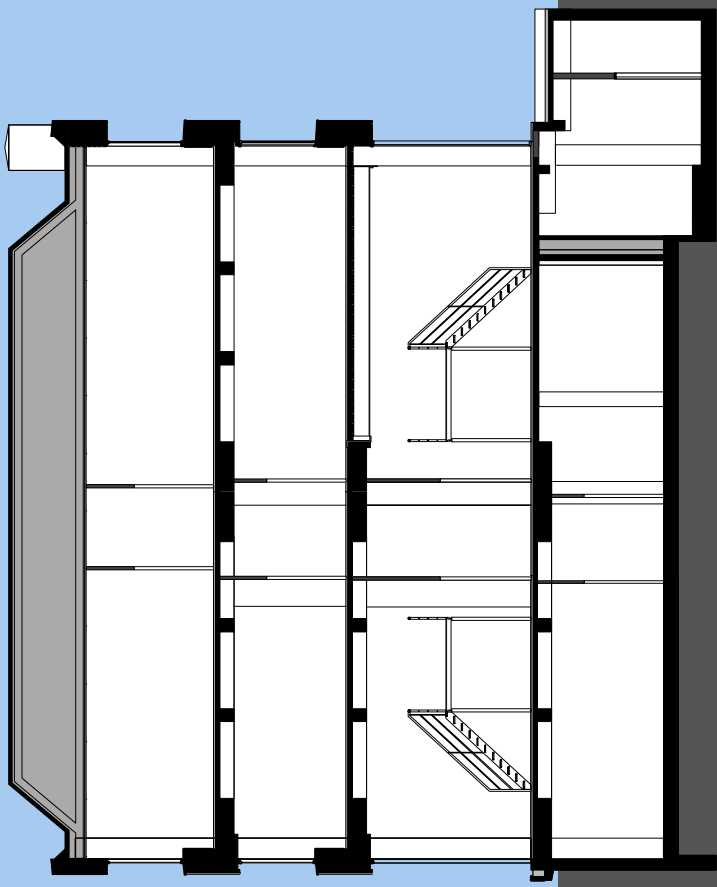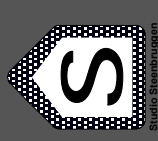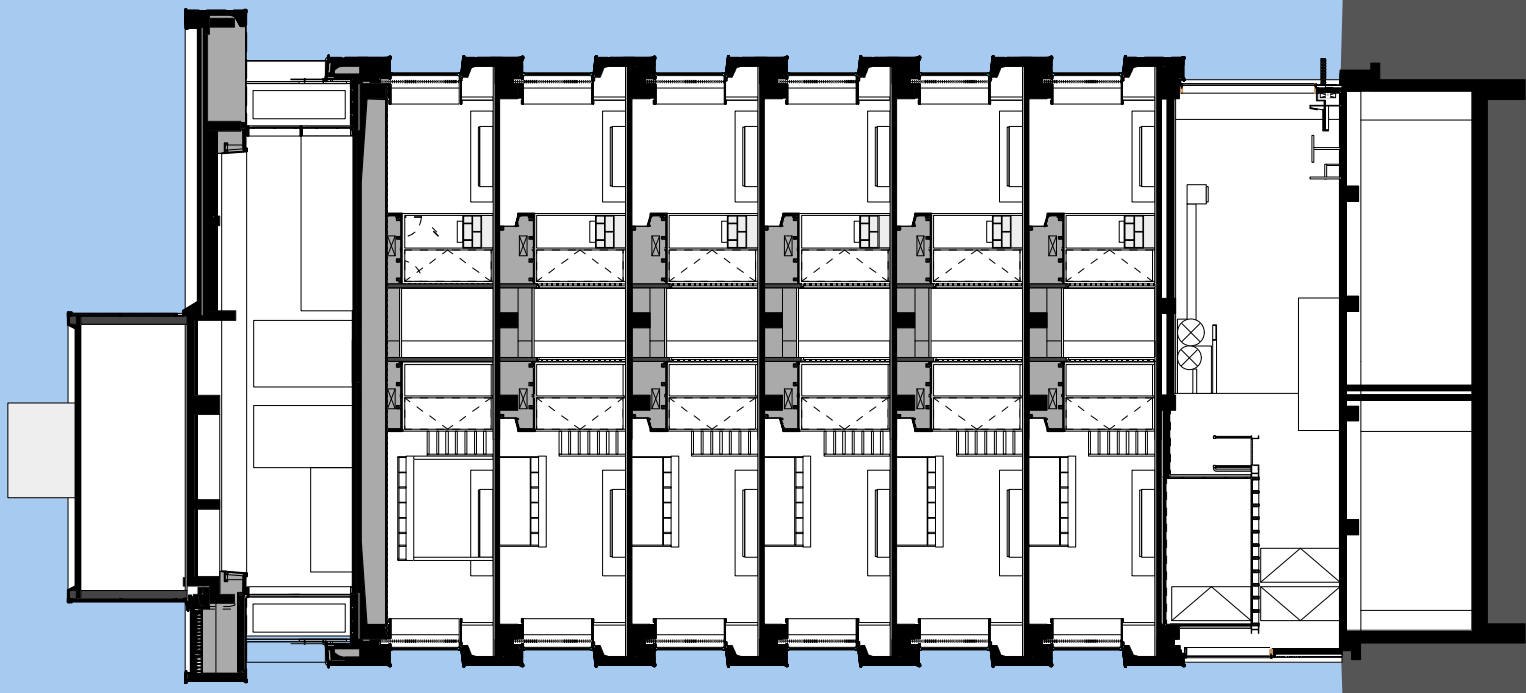


DOORSNEDE C & D



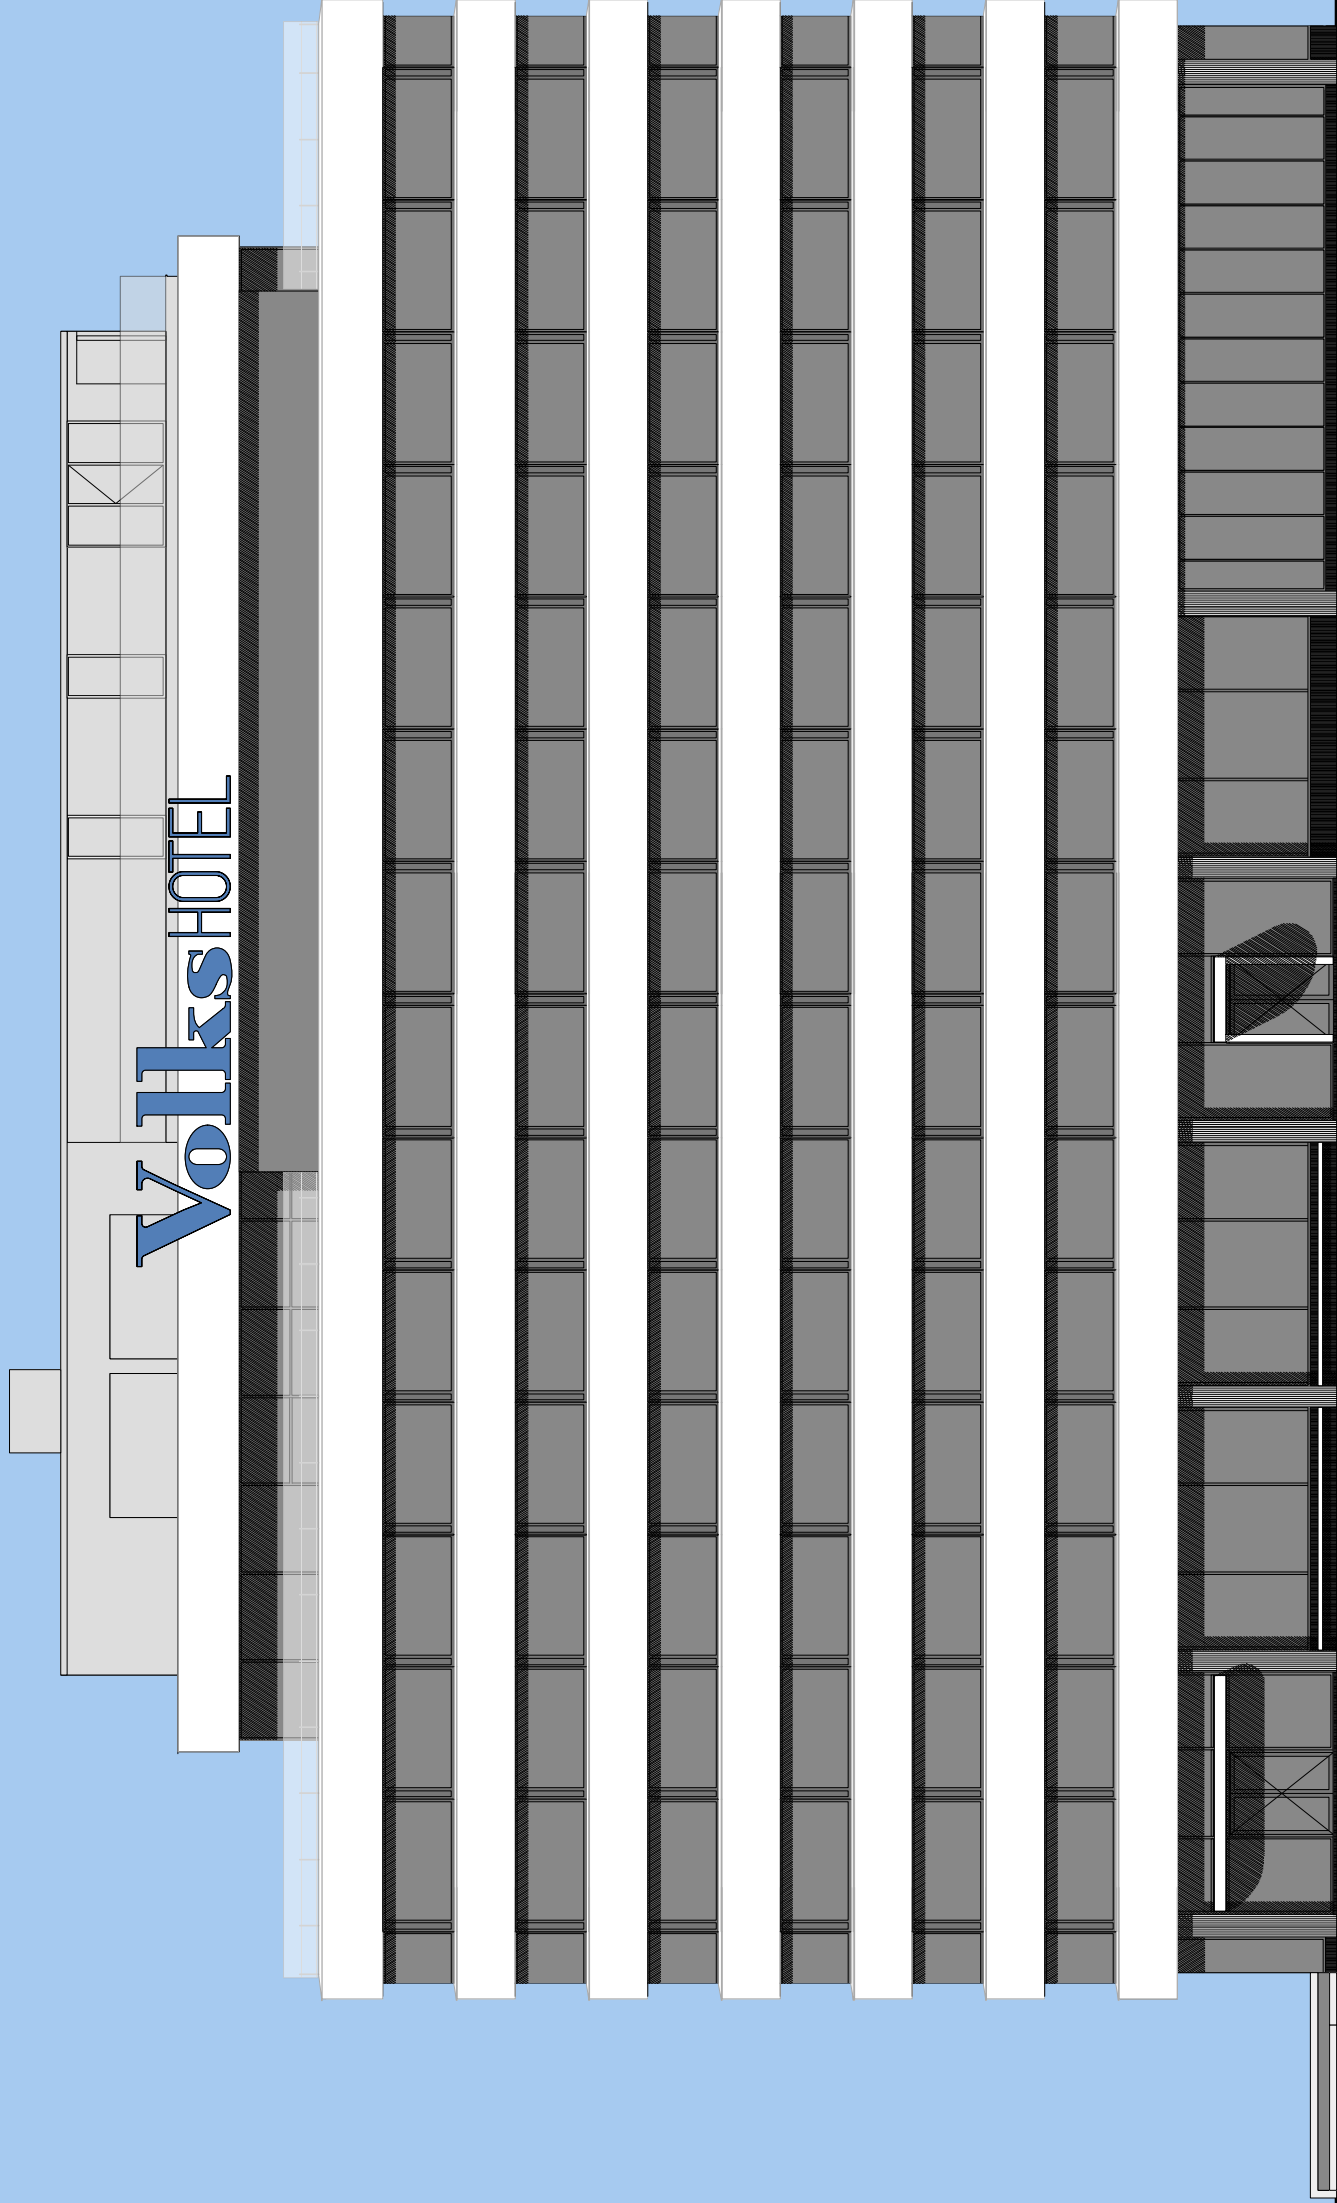



OOSTGEVEL

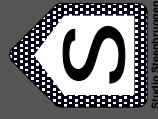



WESTGEVEL

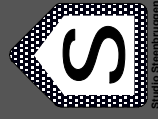

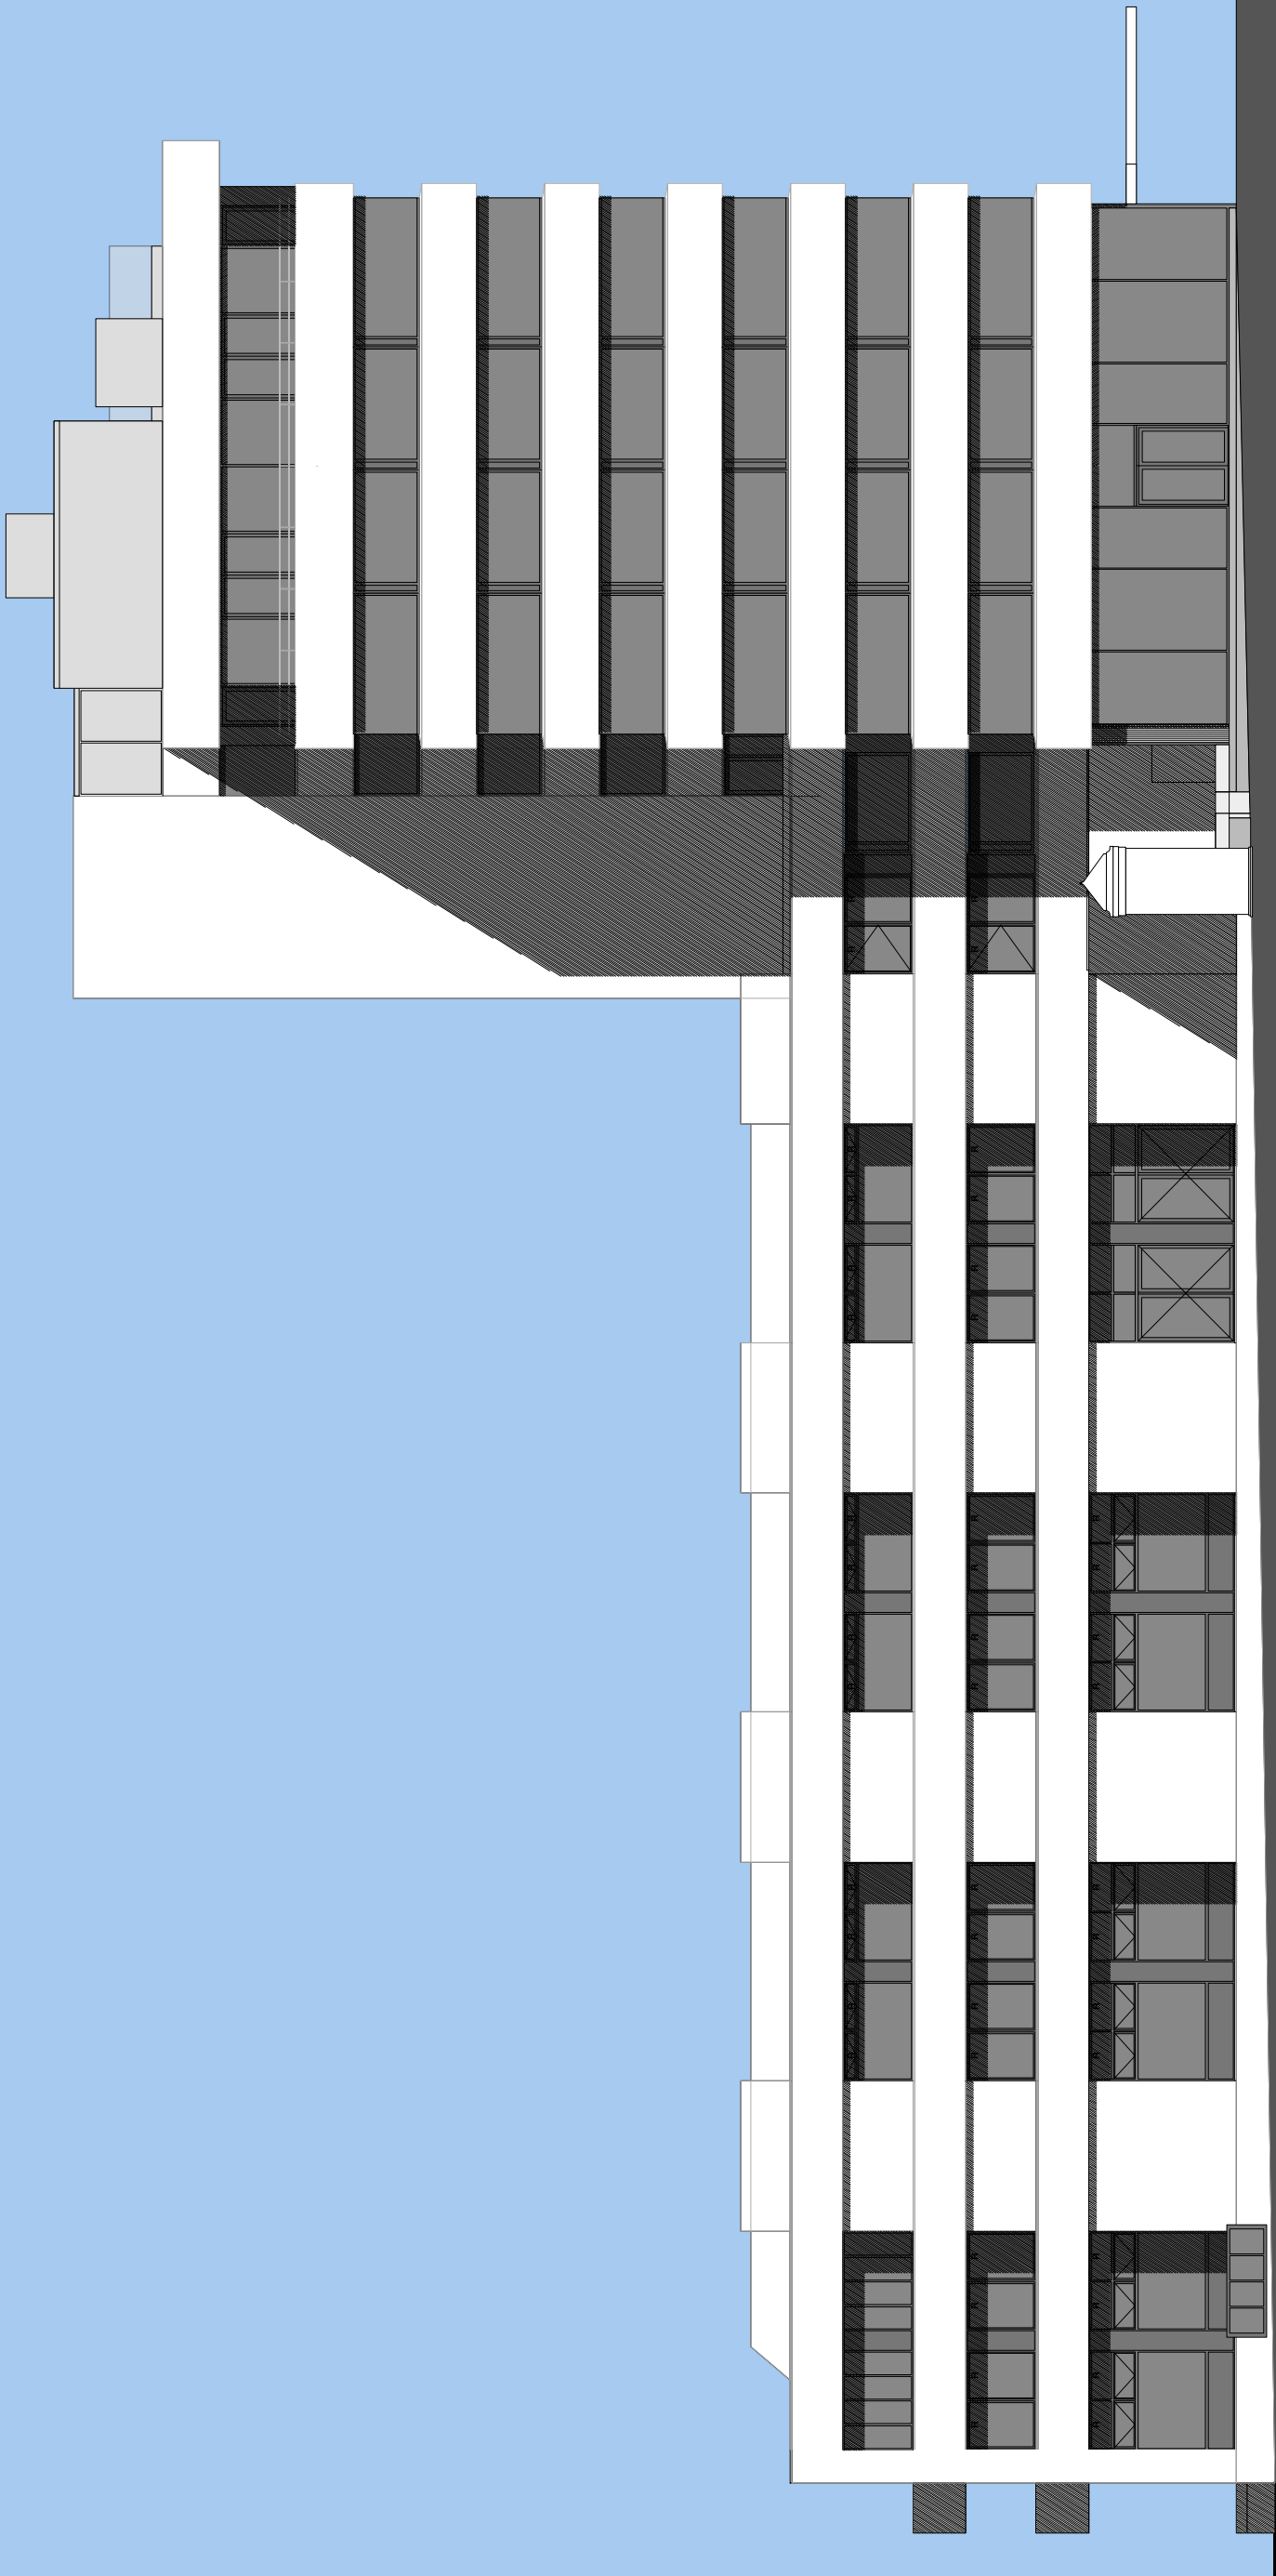

ZUIDGEVEL



NOORDGEVEL

