




1e verdieping

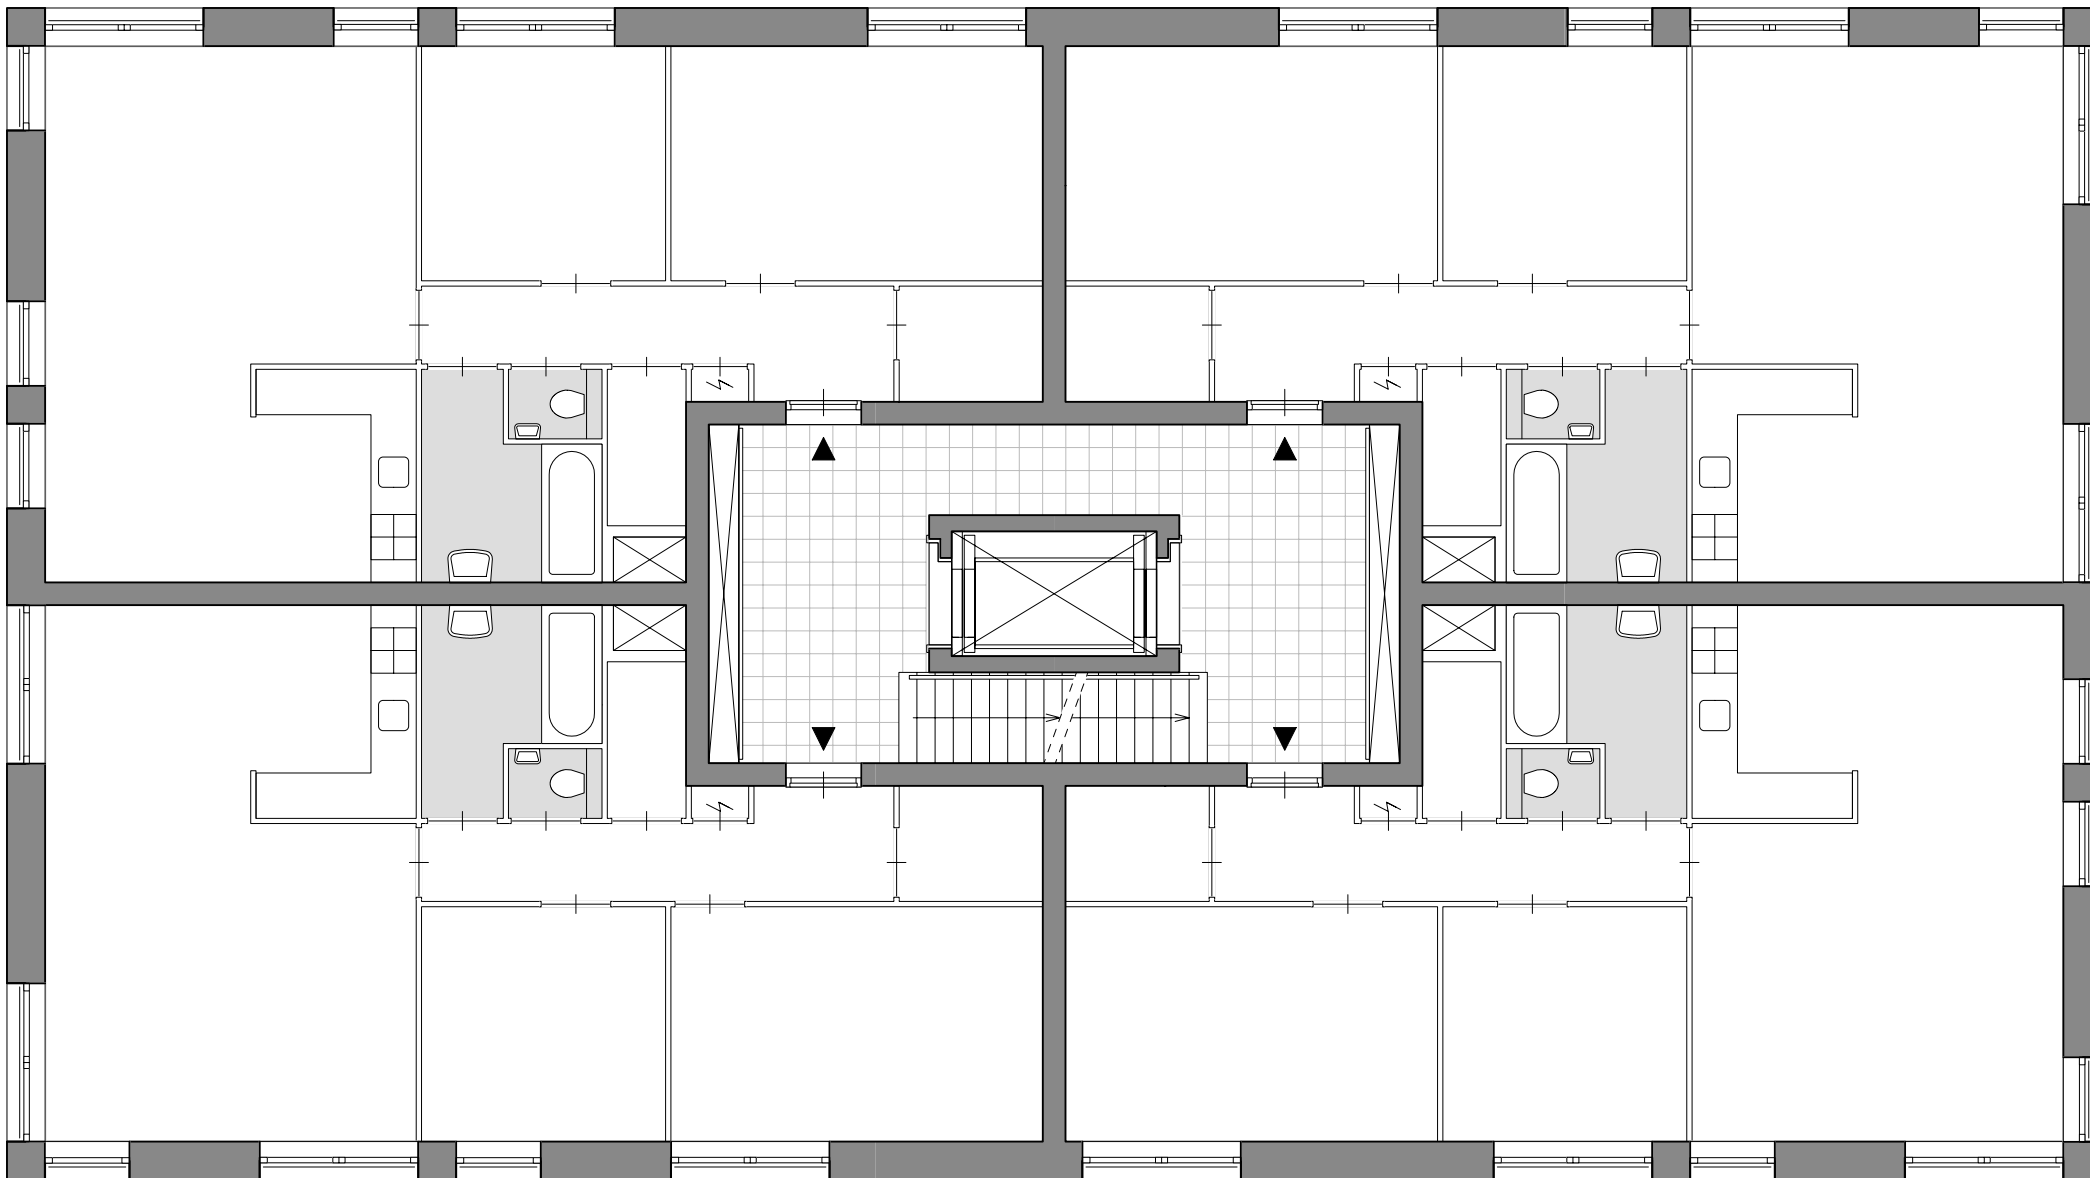

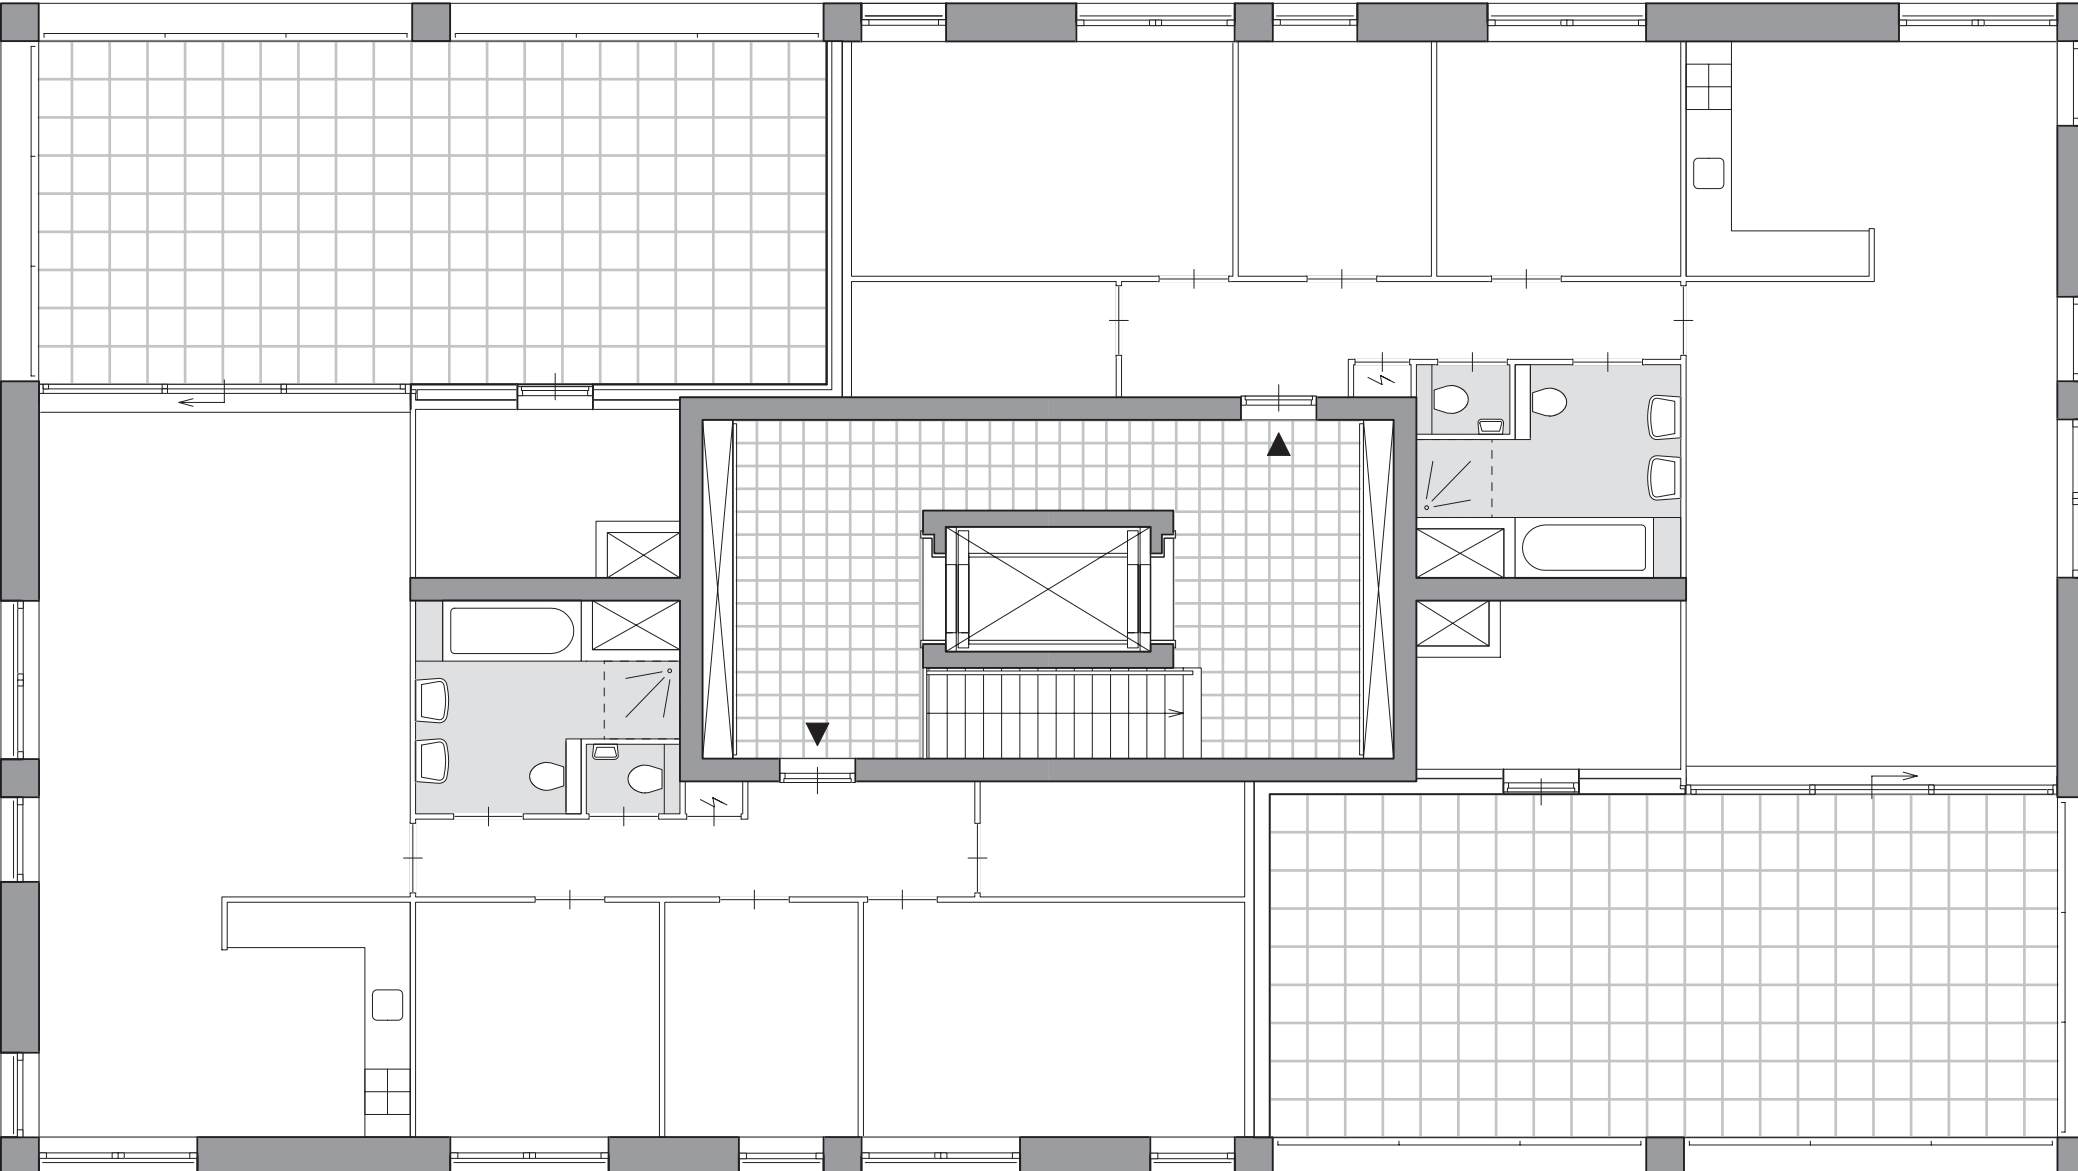

3e verdieping

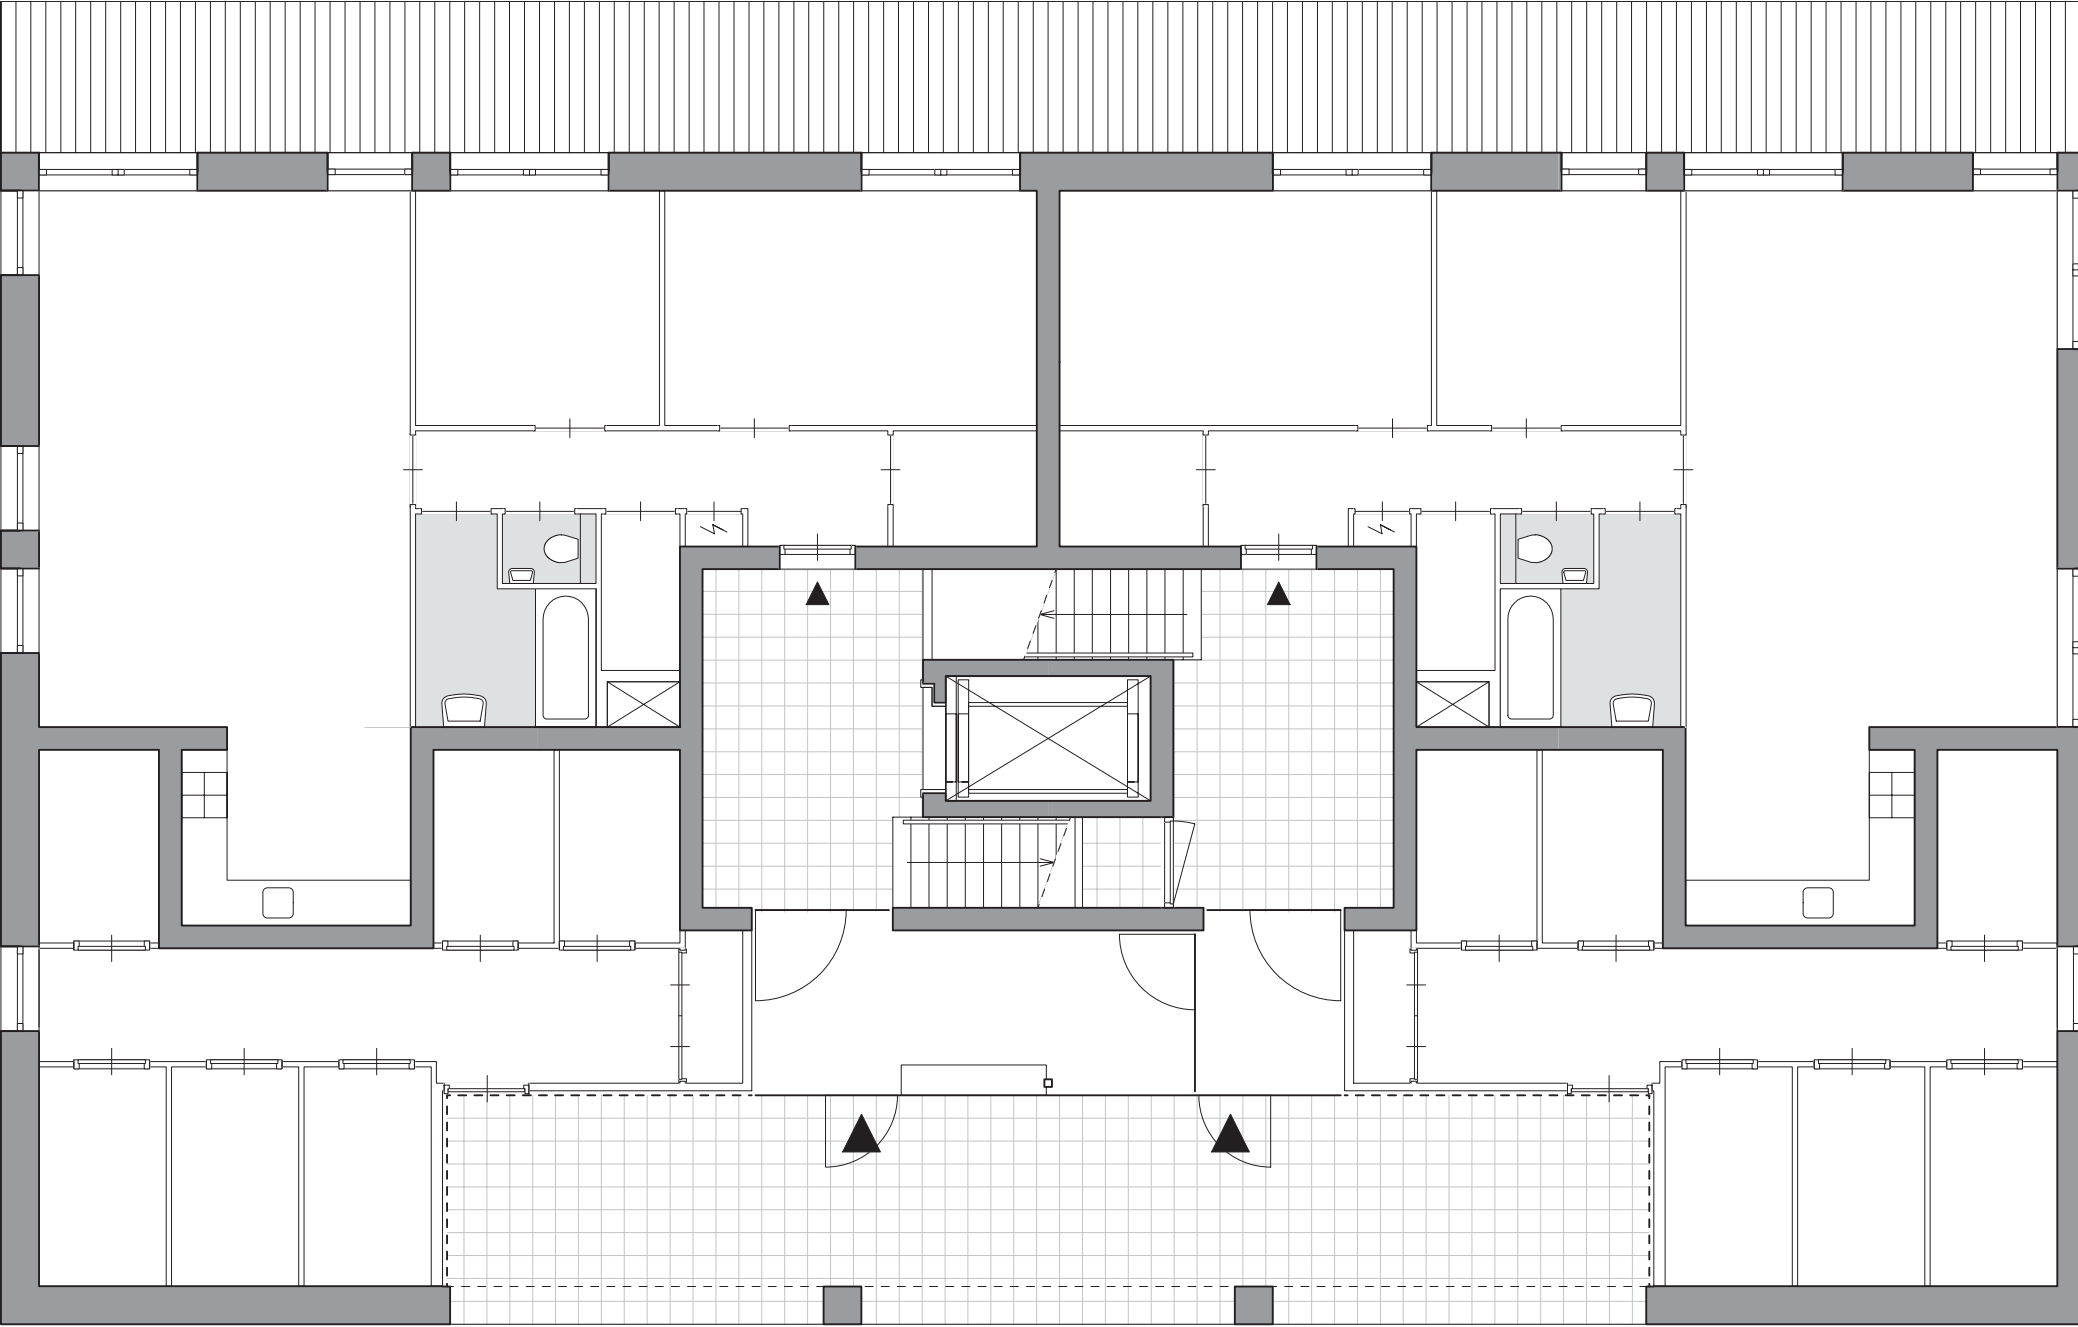

begane grond



Sporenboog

10 30 60m

