



GROUP A

Plattegrond 1e verdieping Hoofdloods, Brooklyn Hotel en puntloodsen
De Smederij NDSM Amsterdam

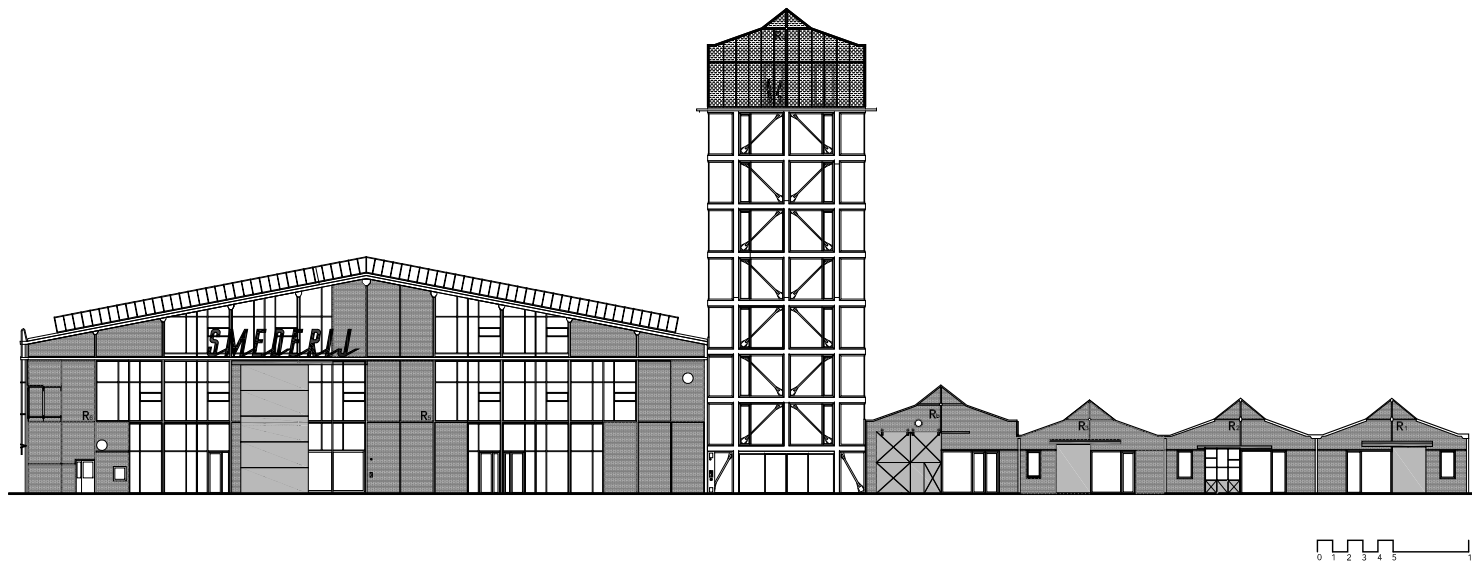

GROUP A

Gevels Hoofdloods, Brooklyn Hotel en puntloodsen
De Smederij NDSM Amsterdam

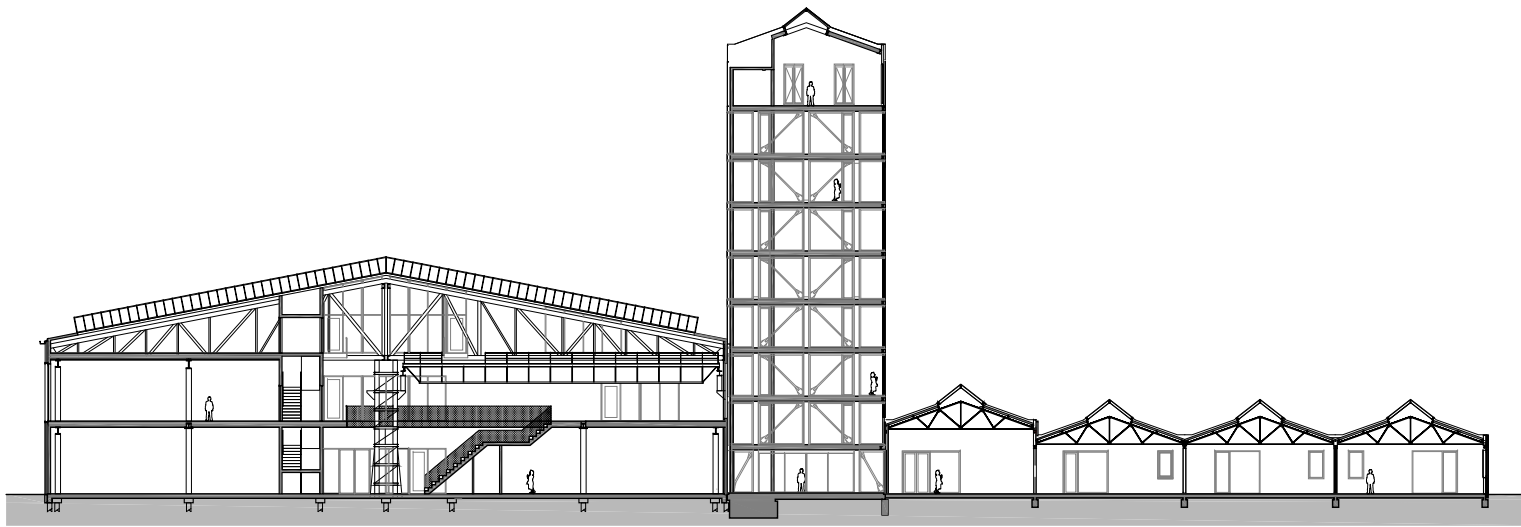

0 1 2 3 4 5 10

GROUP A

Langsdoorsnede Hoofdloods, Brooklyn Hotel en puntloodsen
De Smederij NDSM Amsterdam