

**CONCERTGEMAAL**

**ELECTRA**

ELECTRA/WATER/AFVOER

client

**BROEDPLAATSEN**

**STADSHERSTEL**

architect

**VB**

revisions + issue

1	xxx	x	xx-xx-xx
x	xxx	x	xx-xx-xx
x	xxx	x	xx-xx-xx
nr	revisie		datum

notes + remarks

A\_Notes  
B\_Notes  
C\_Notes  
**PROJECT NR: 1316**  
**SCHAAL: N.V.T.**  
**DATUM: 6 MAART 2014**  
**TEKENAAR: VB**


title

**ELECTRA TEK.**


rev#

VERSIE #0009

**#0009**

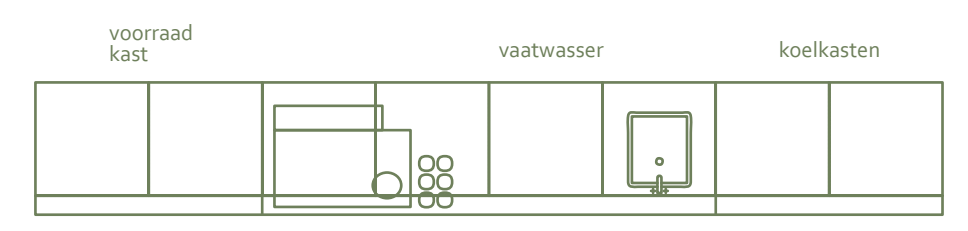

- afvoer spoelbak & vaatwasser
- aanvoer warm water t.b.v. mengkraan
- aanvoer koud water t.b.v. mengkraan, vaatwasser & koffie apparaat
- wandcontactdoos & randaarde t.b.v. koelkast, vaatwasser, magnetron
- extra dubbele wandcontactdoos tbv losse apparatuur op werkblad

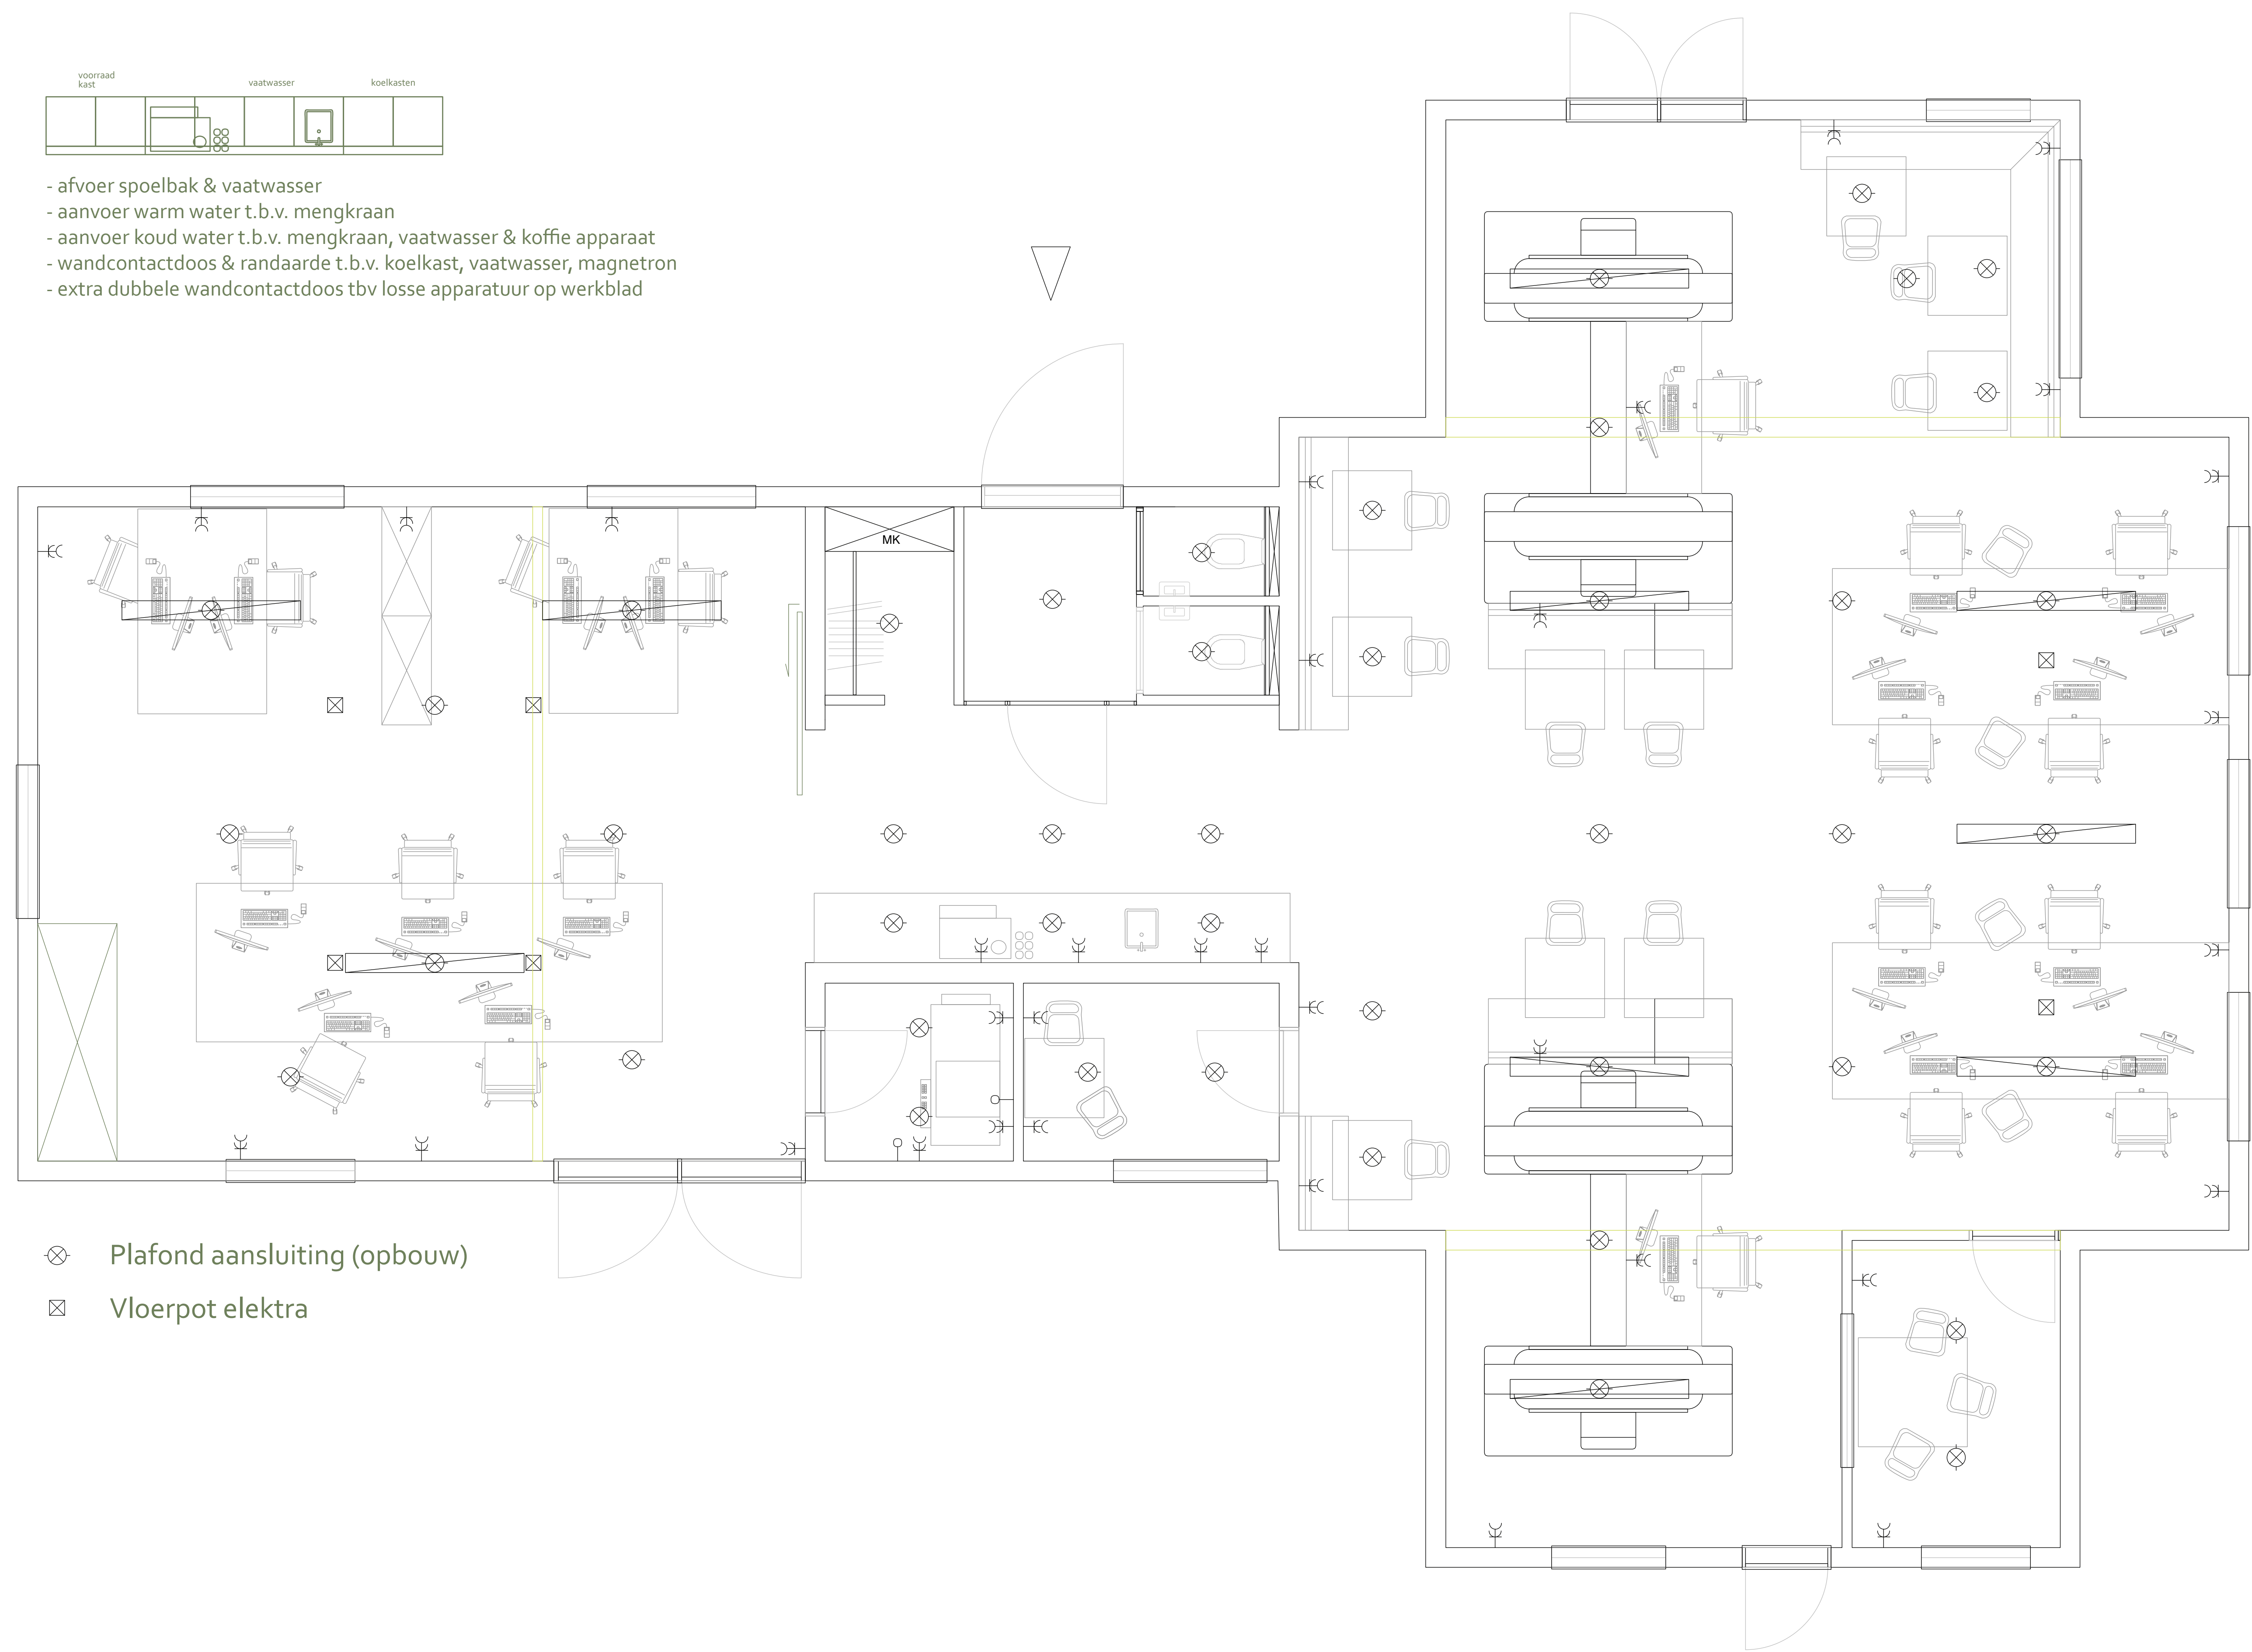

- ⊗ Plafond aansluiting (opbouw)
- ⊠ Vloerpot elektra