




Begane grond 1:200



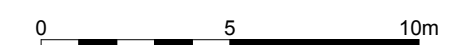

5e verdieping 1:200

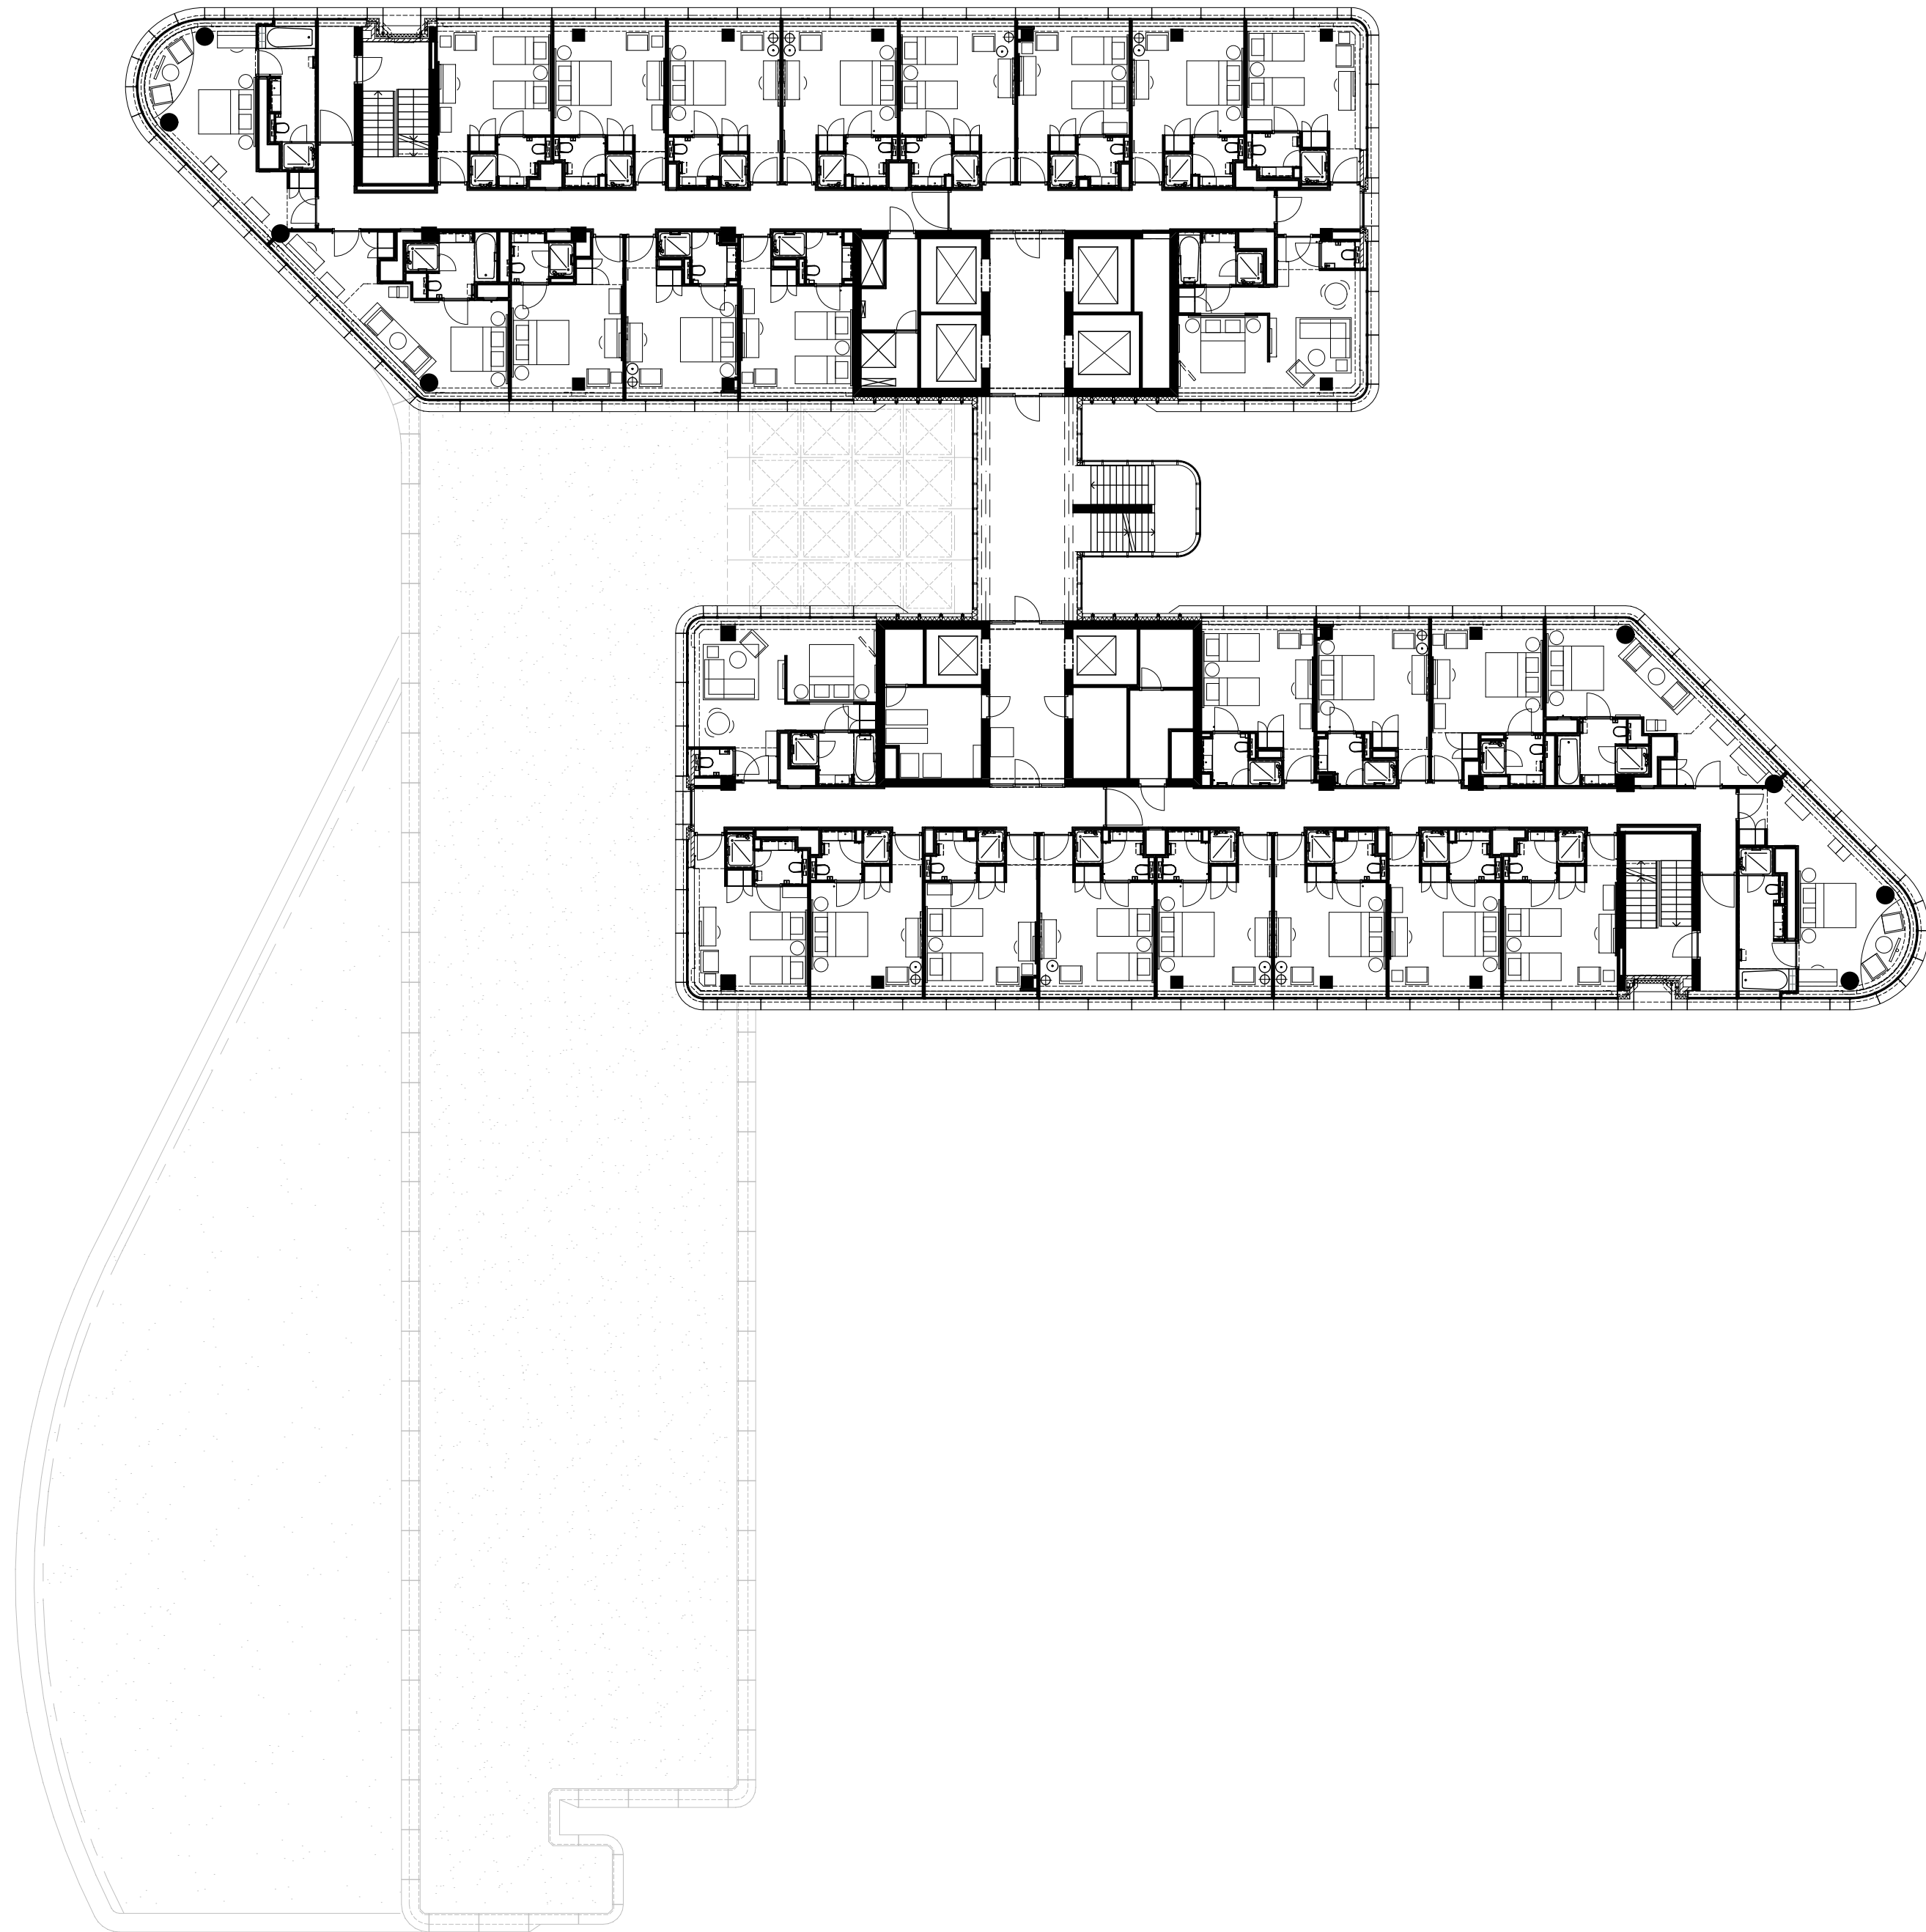

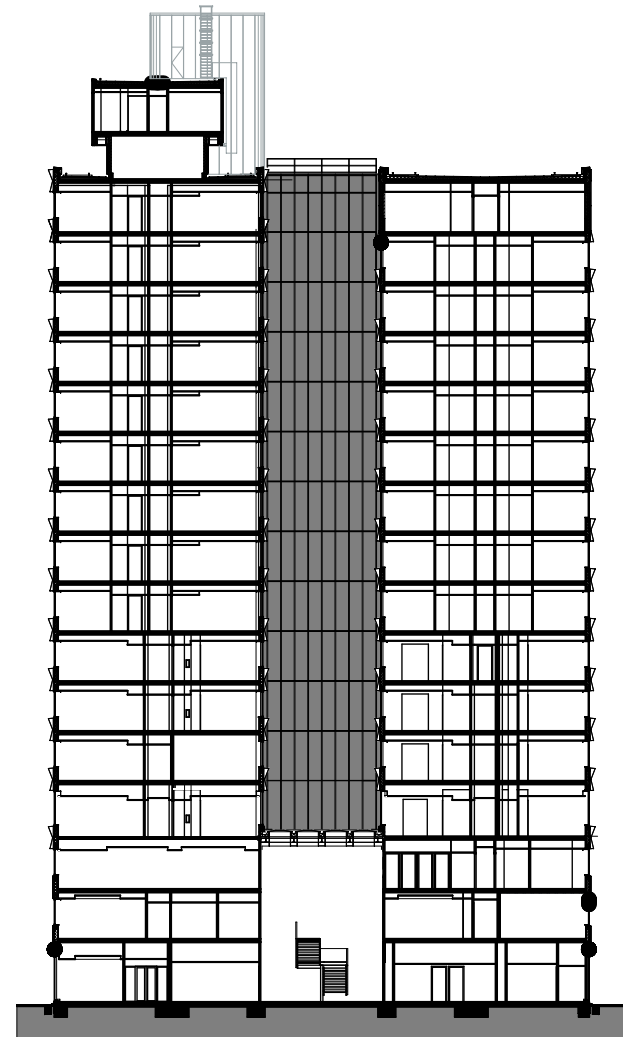

Doorsnede 1:500

