


**versie**

versie	status	datum	opmerkingen
a	Definitief	26/05/2010	-
b	Definitief	16/11/2010	-
c	Definitief	26/02/2011	-

**situatie**

 In te richten terrein + nieuwbouw  
De Mytyl Tytyl school

**Situatie**  
Schaal: 1:500  
Sectie: WPK 02  
Nummer: 19226

**RO**  
**rienks architecten**  
St. Ignatiusstraat 255, 4817 NK Breda  
Postbus 7201, 4800 GH Breda  
T +31 (0)76 5239330 F +31(0)76 5239349  
info@rienksarchitecten.nl  
www.rienksarchitecten.nl



opdrachtgever  
**Orion groep**

project  
**De Mytyl Tytylschool Amsterdam**


**Situatie**

ontwerper  
**Definitief Ontwerp**

getekend	formaat	datum	projectnummer
MN	A1	28/02/2011	<b>8235B</b>
ontwerp	schaal	status	tekennummer
AS/EP	1:500	DEFINITIEF	<b>D000</b>
paraaf	fase	versie	
	Definitief Ontwerp	<b>C</b>	

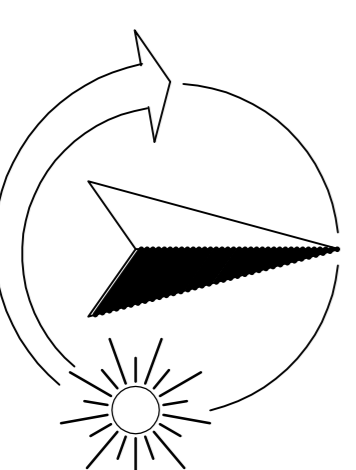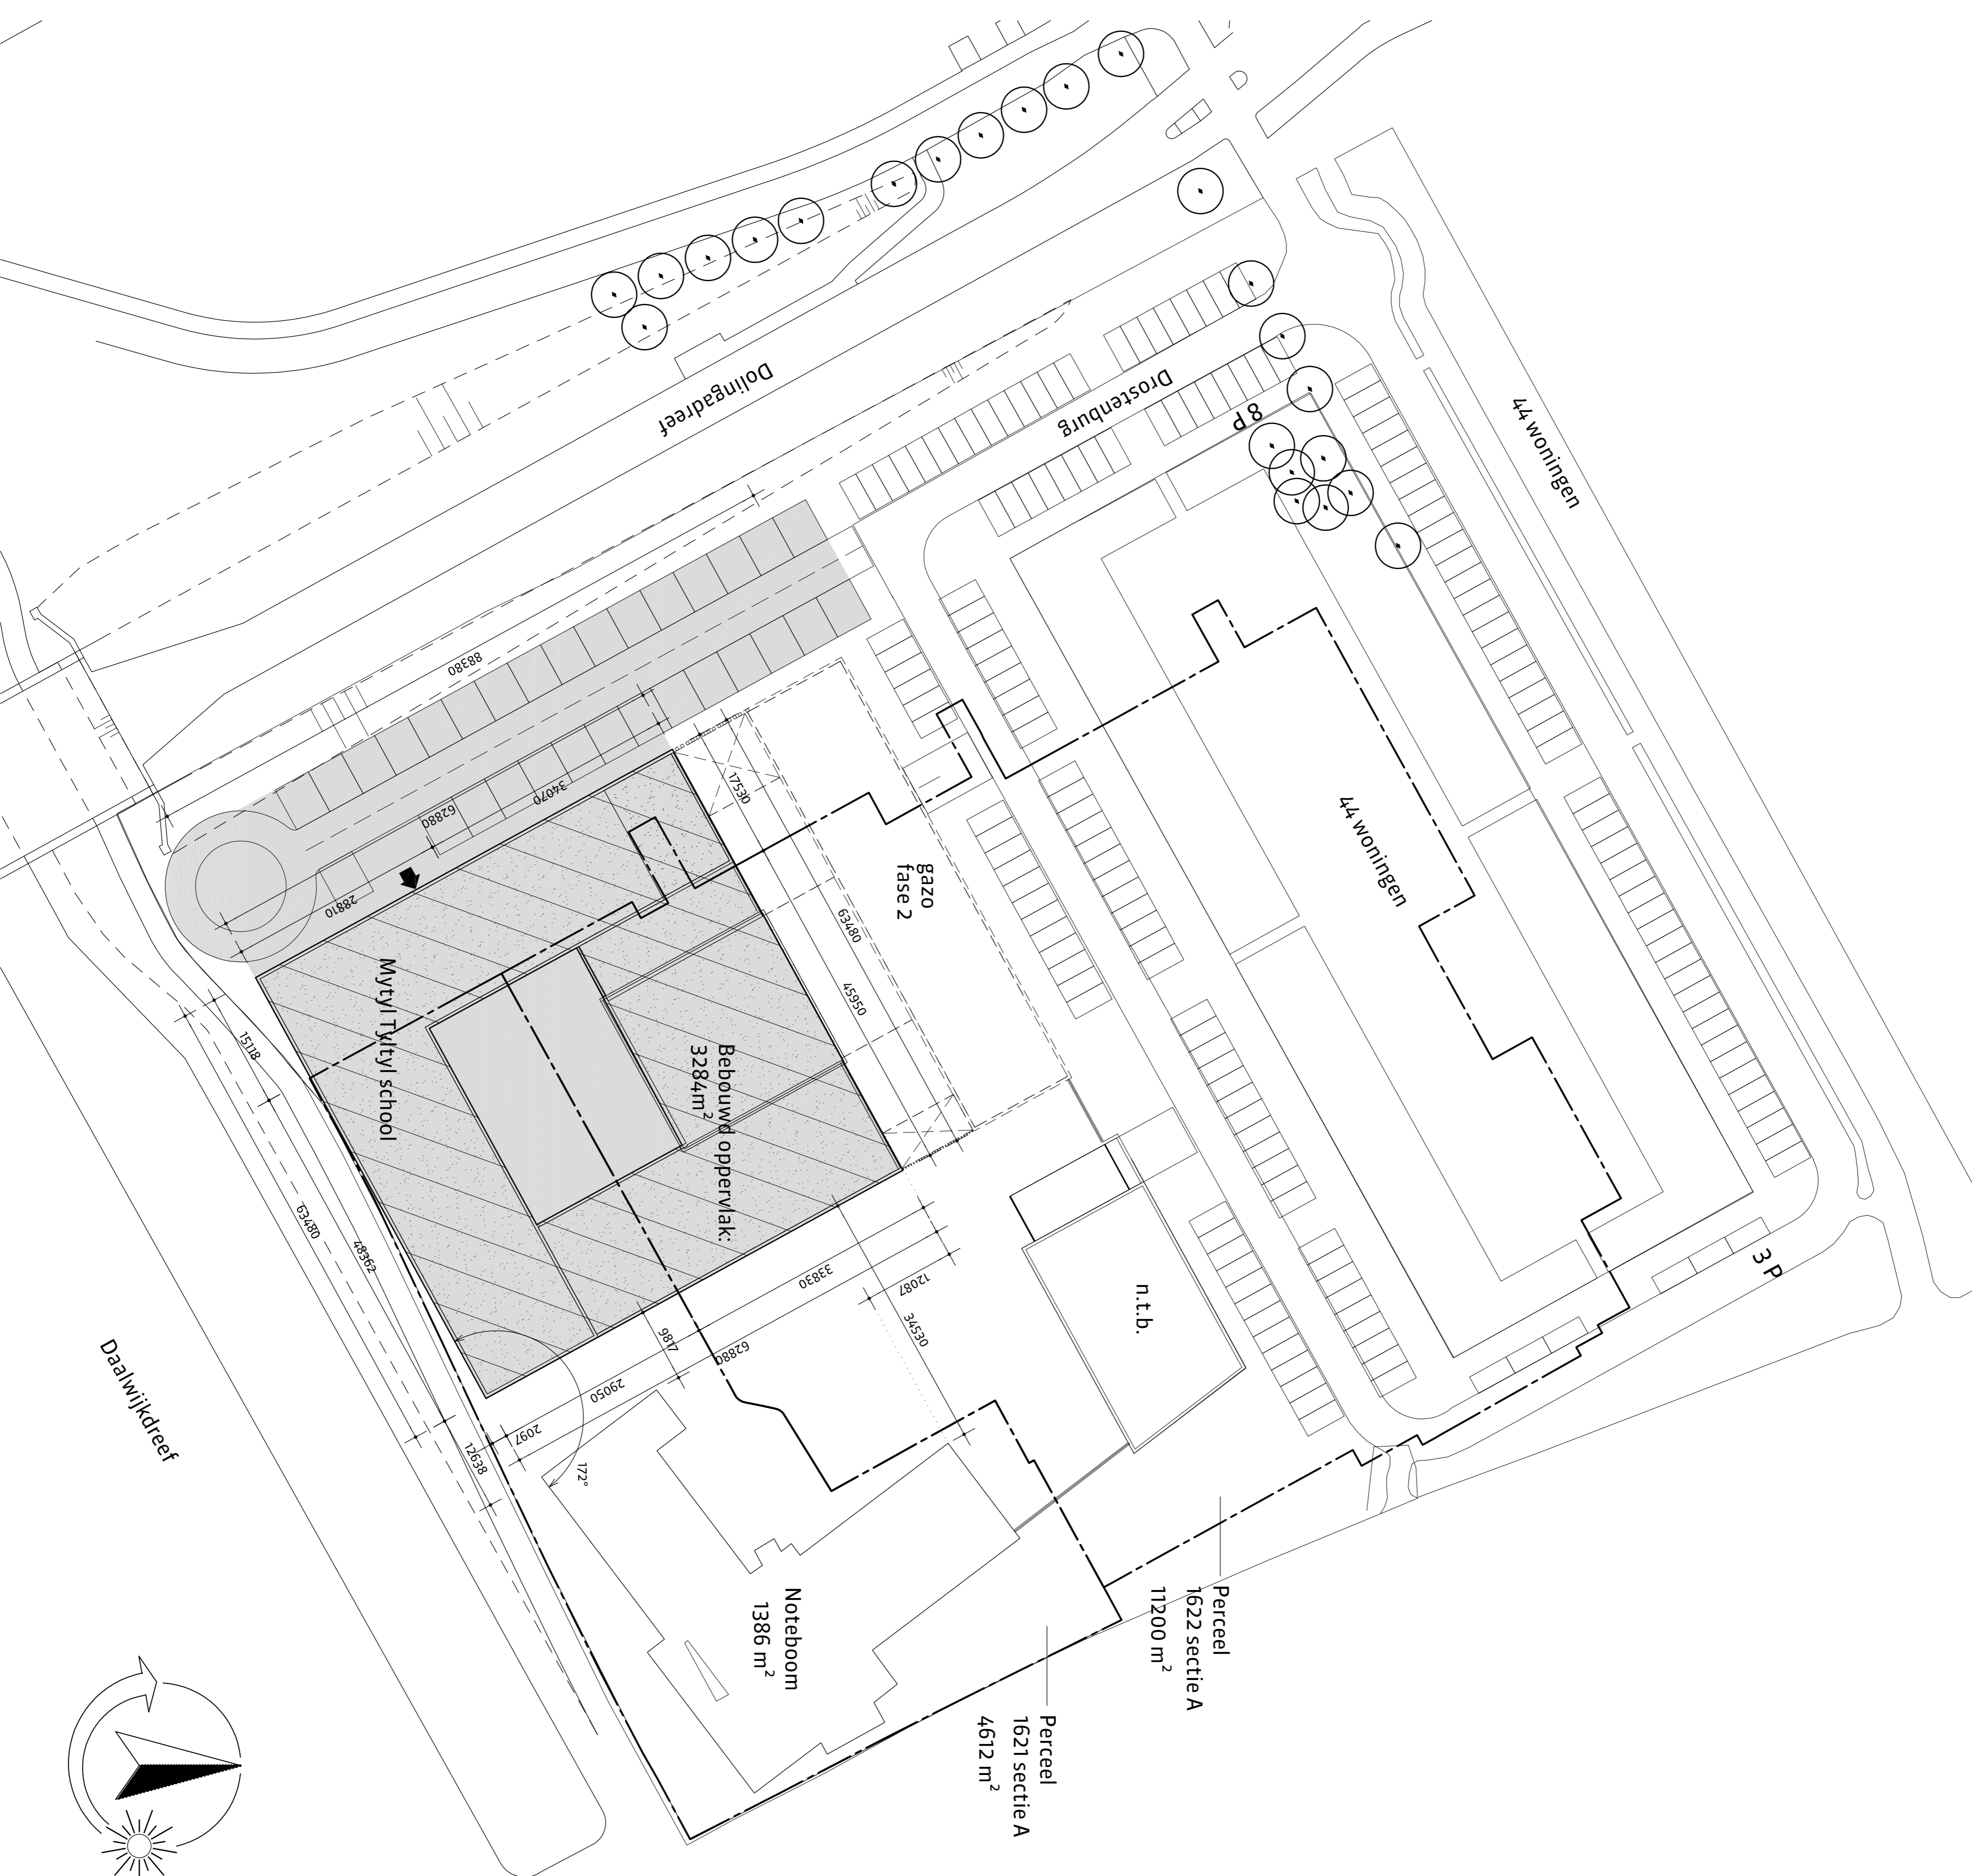


situatie

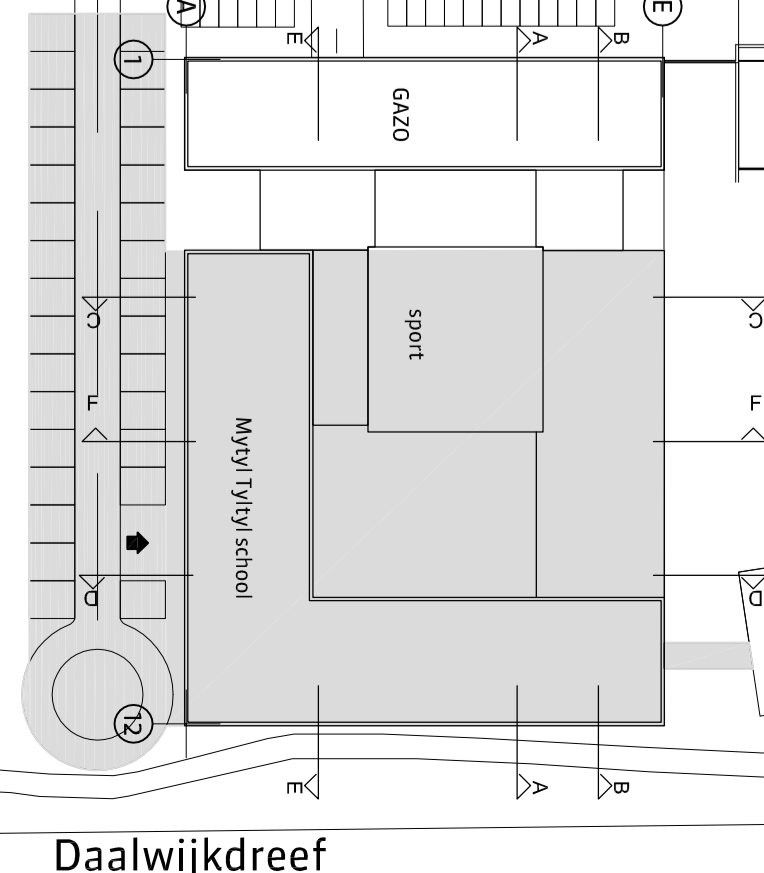

Doilingadreef

Daalwijkdreef

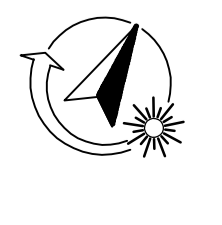

Situatie  
Schaal: 1:1000  
Sectie: WPK 02  
Nummer: 19226

**RO** rennis architecten  
Infernostraat 555, 1077 XN Amsterdam  
T: +31(0)20 529 9250 F: +31(0)20 529 9250  
www.rennisarchitecten.nl

Opdrachtgever:  
Orion groep

PROJECT:  
De Myvi Tylvischool Amsterdam  
Fase Myvi Tylvi

Begane grond

Architect  
KW  
ontwerp  
MS LP  
00

Deelnemer  
AO  
12-11-2019  
15-11-2019  
15-11-2019  
15-11-2019

8235B  
DO-11

