

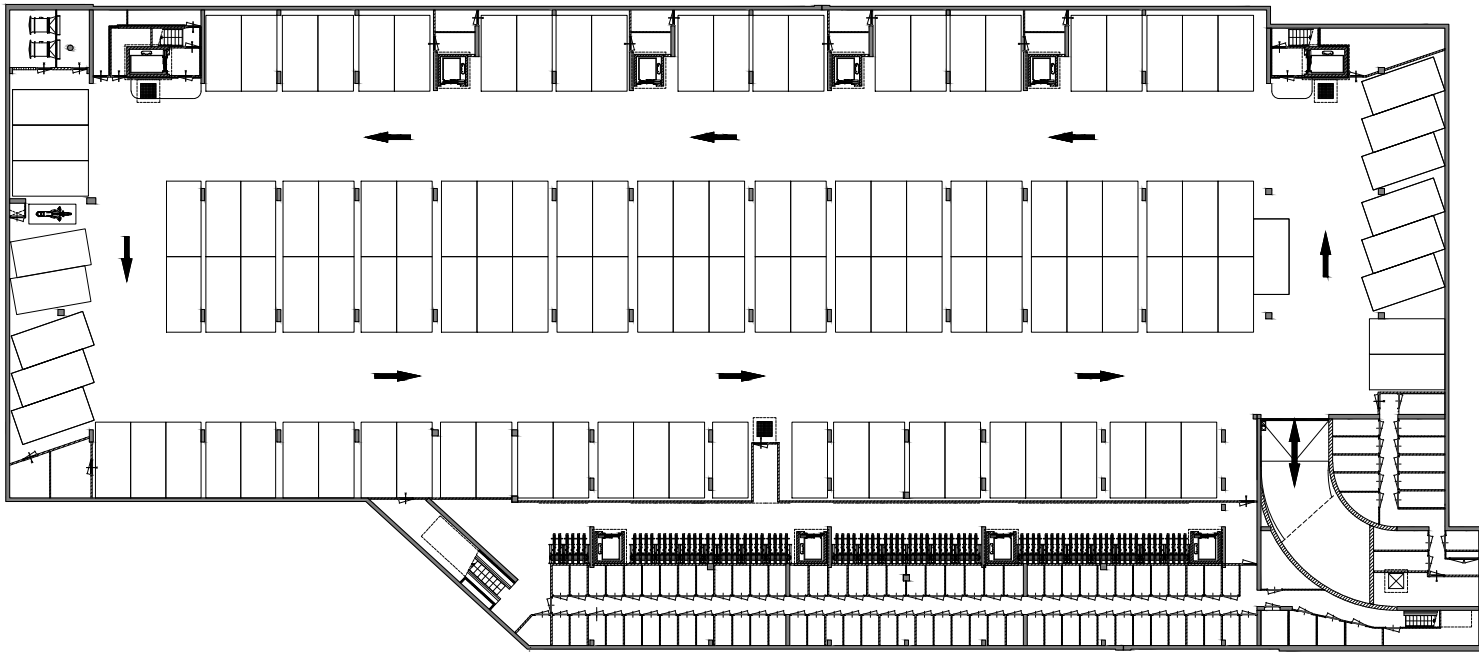


## Situatie



0 20 40m

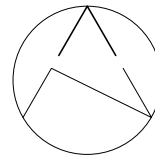





Souterrain



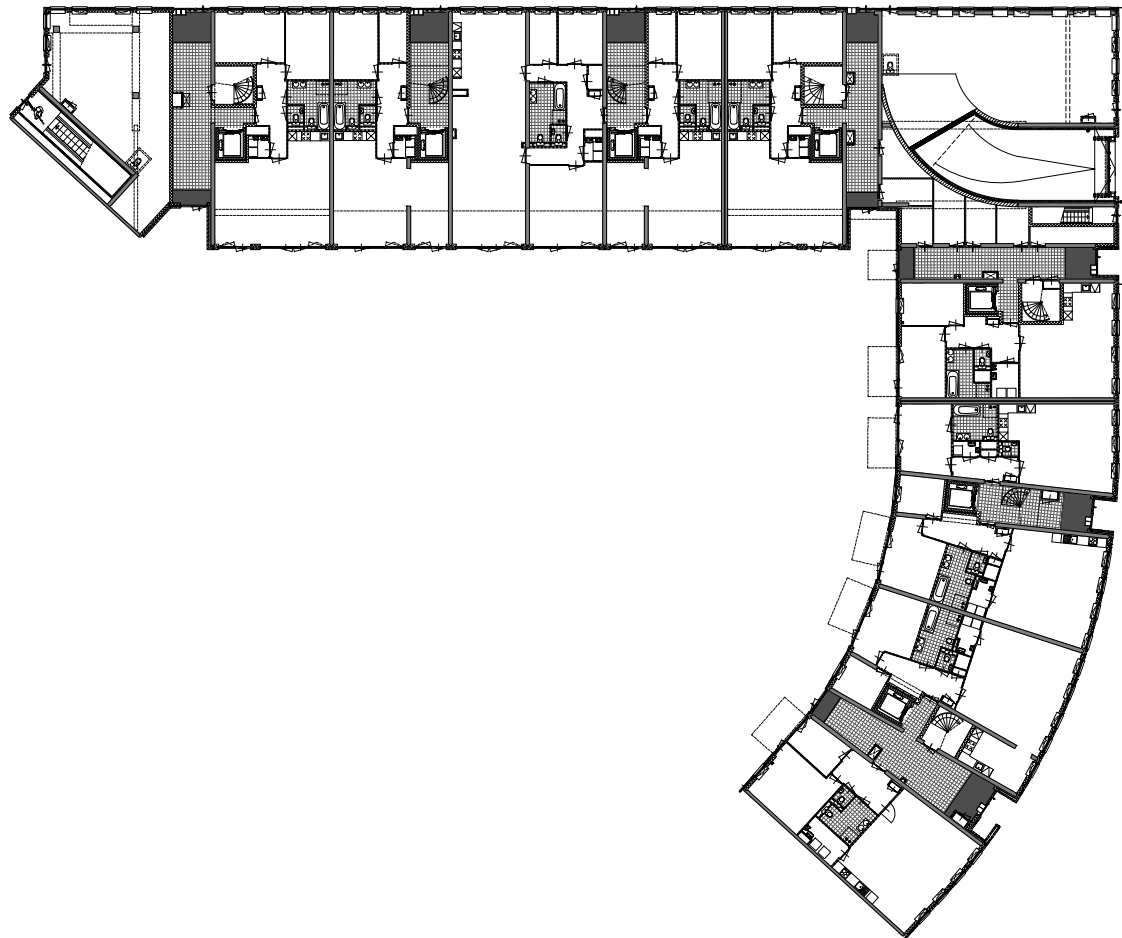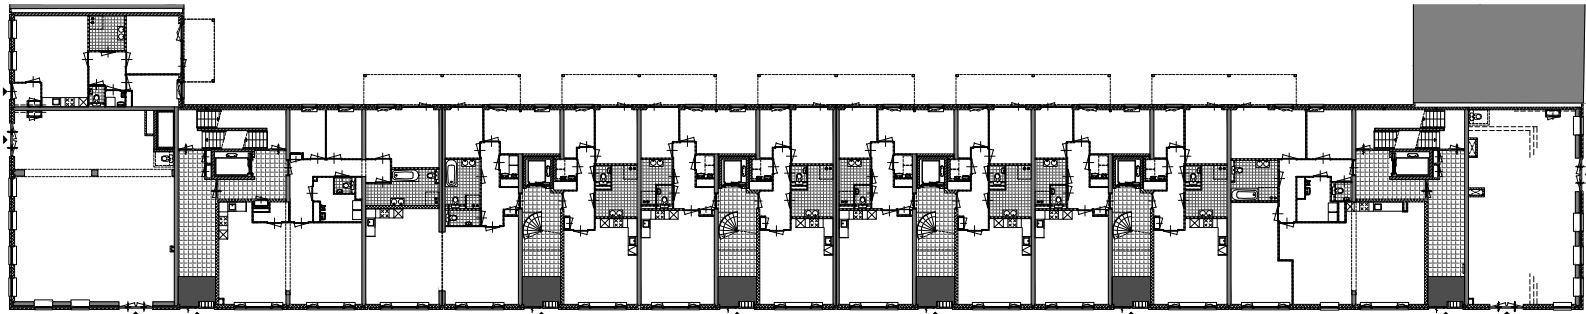


Begangrond

0 5 10m

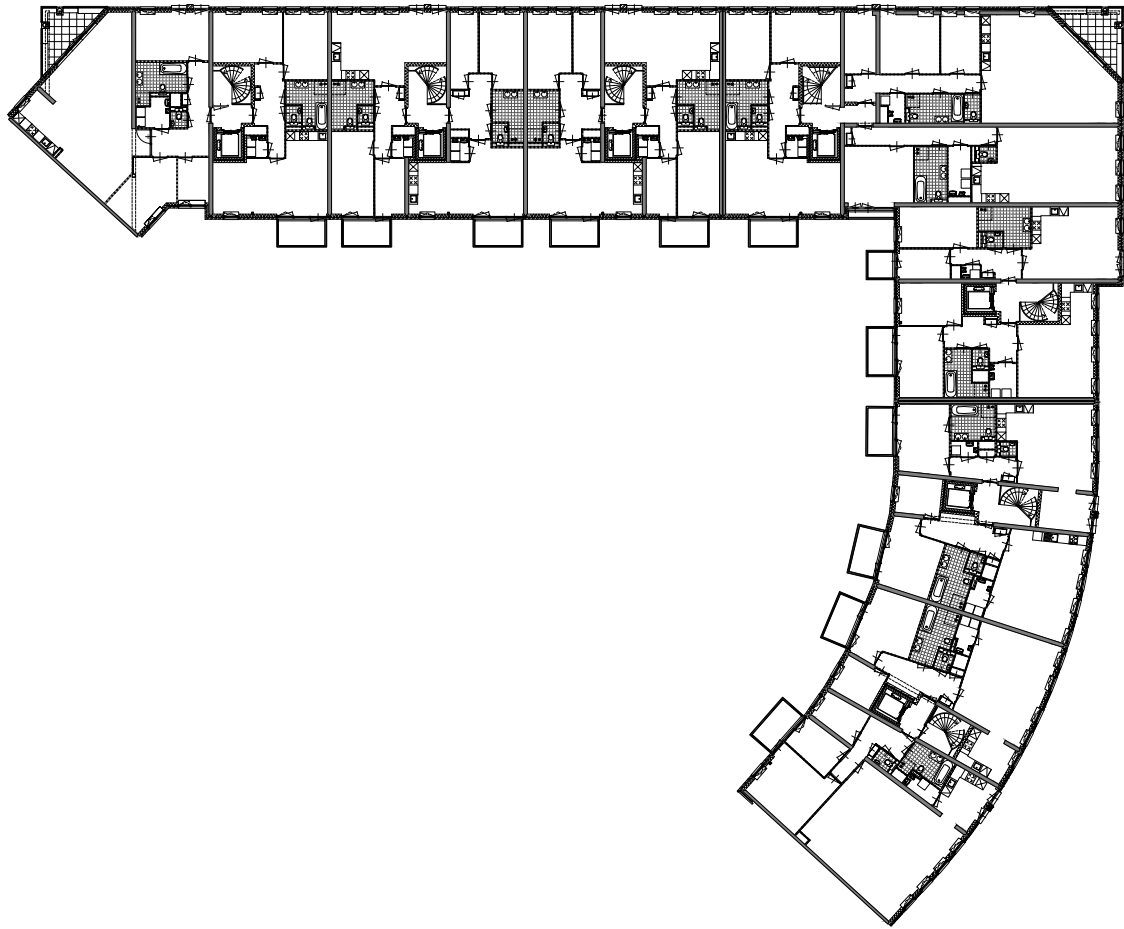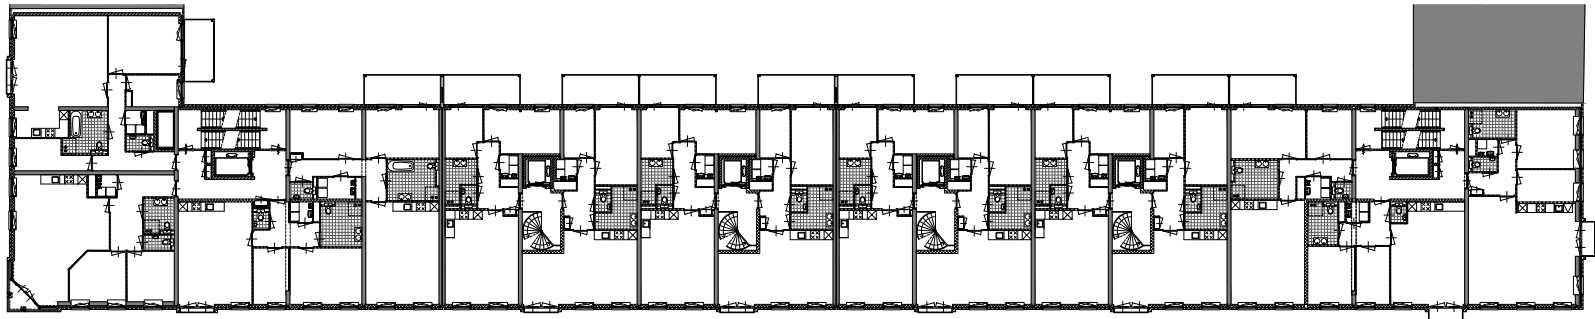


Tweede verdieping

0 5 10m

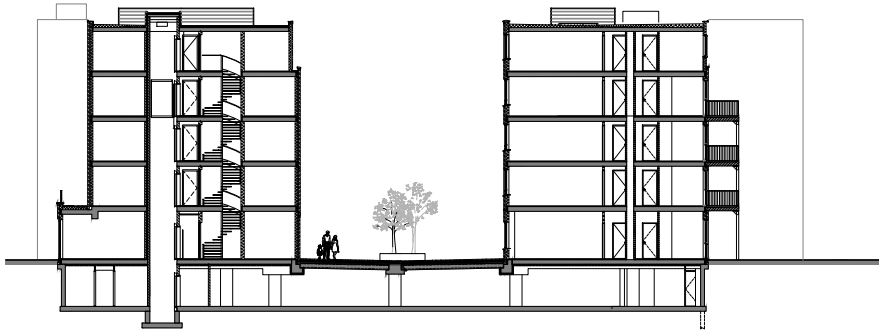


Doorsnede Wichersstraat

0 5 10m


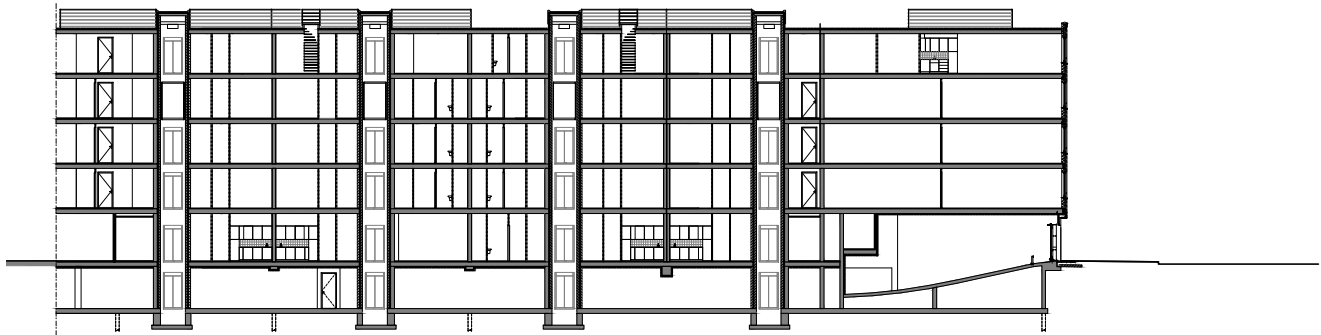


Dwarsdoorsnede inrit

0 5 10m

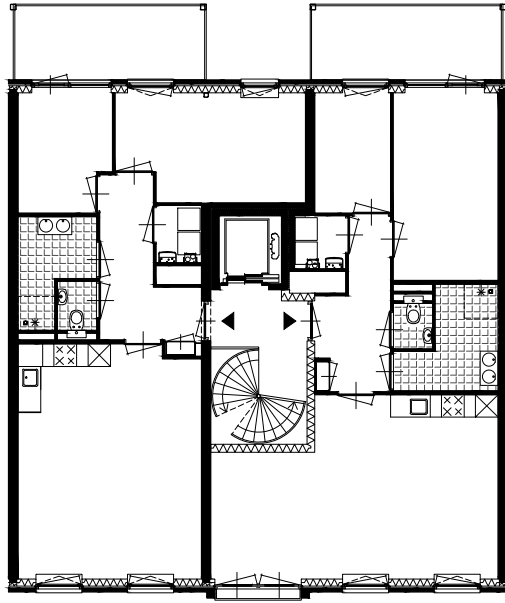

Blok A, portiek verdieping

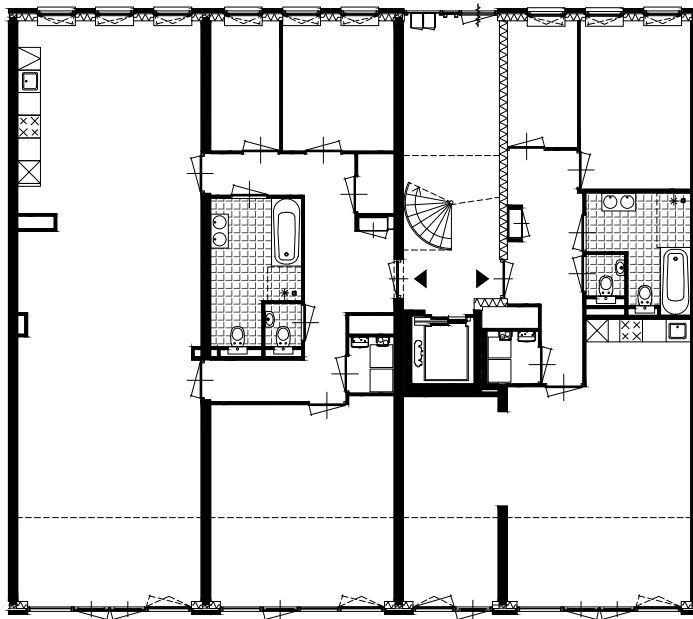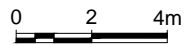

Blok B, portiek beganegrand

