




Oostgevel



Noordgevel

KNEVEL ARCHITECTEN
Schiedamsedijk 111 1017AAW Amsterdam T: 020-6812478 P: 020-6812479 info@knevelarchitecten.nl www.knevelarchitecten.nl

project Transformatie Eiseviergebouw tot studentenwoningne
Sara Burgerhartstraat, Amsterdam
ontwerp Rochdale
realisatie Noord- en oostgevel

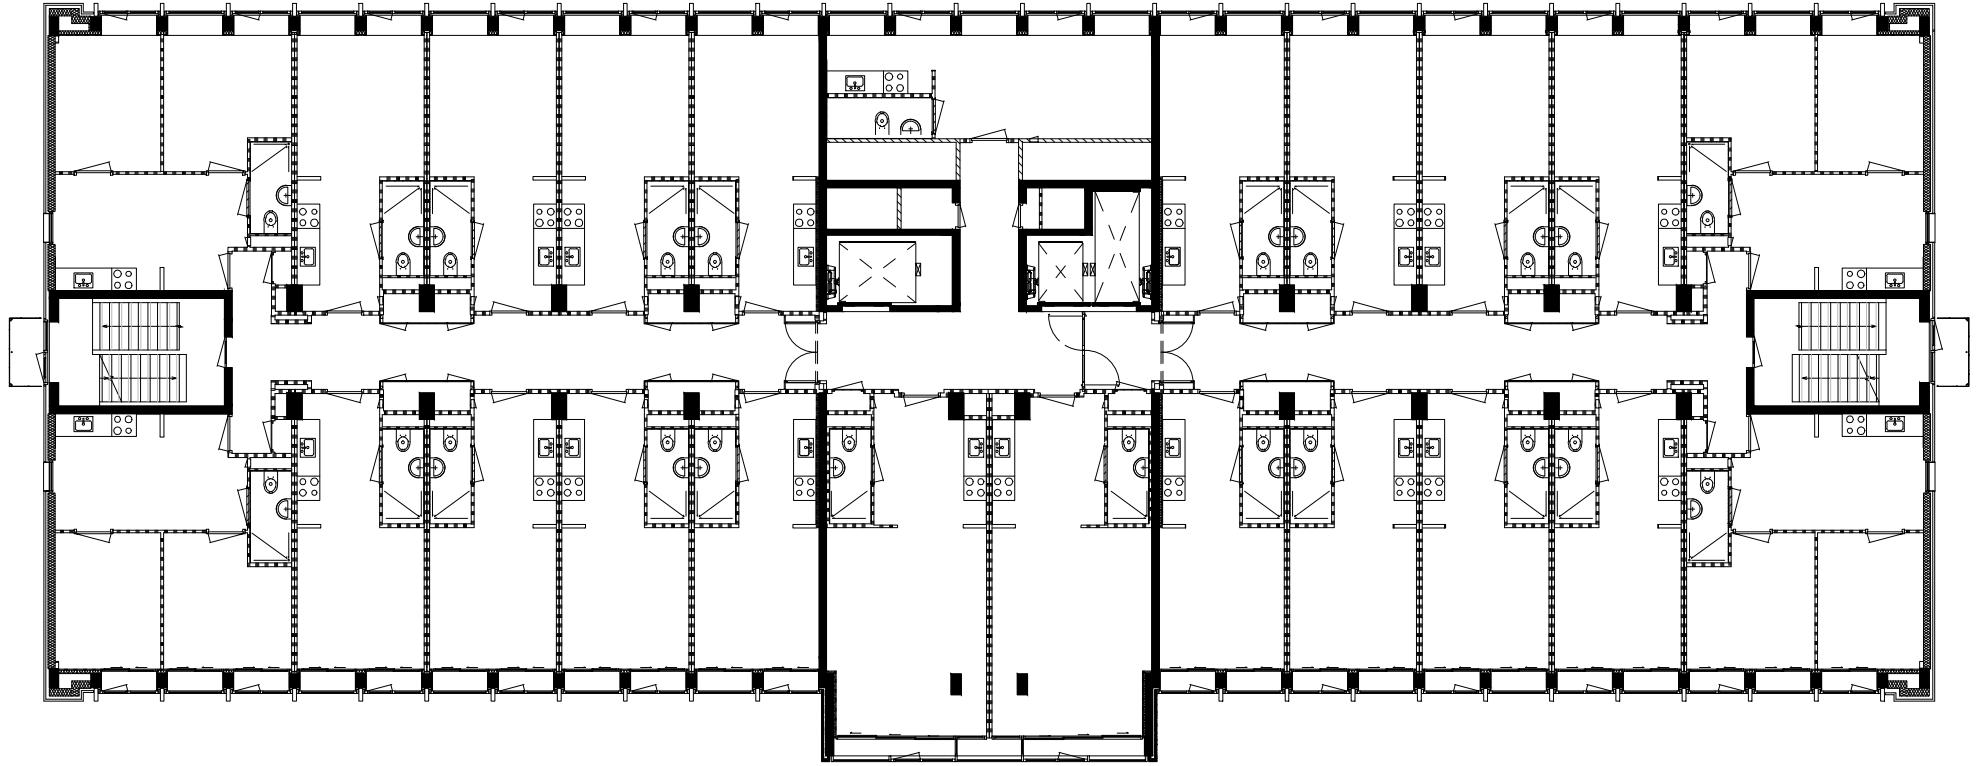

standaard plattegrond
(verdieping 2 t/m10)
1:200

