




De Punt Osdorp

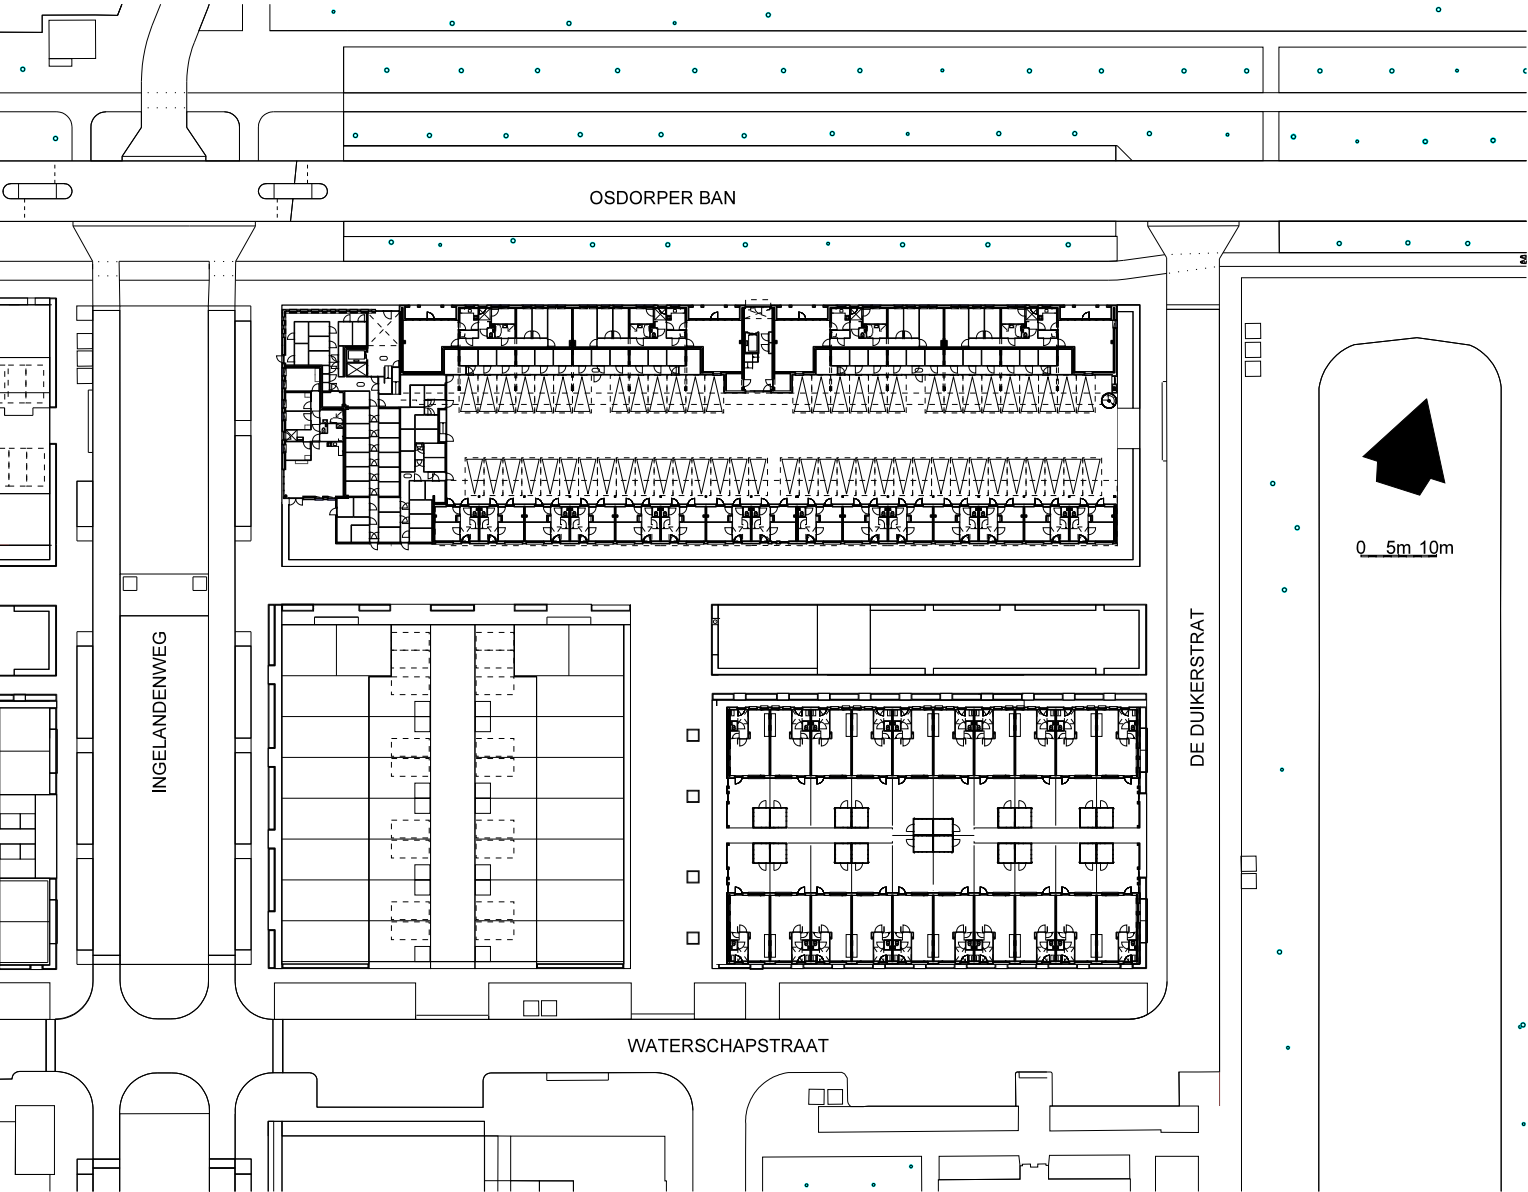


SITUATIE MET BEGANE GROND
schaal 1:1000

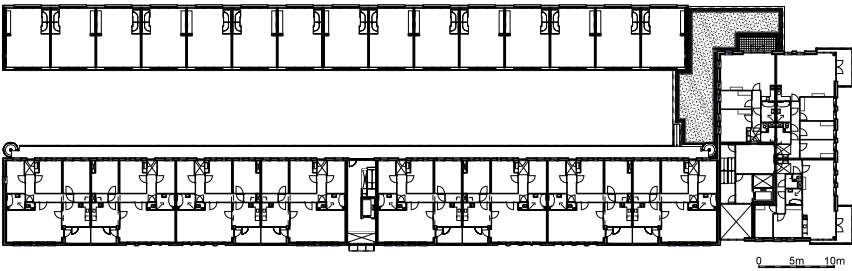


1E VERDIEPING
schaal 1:1000

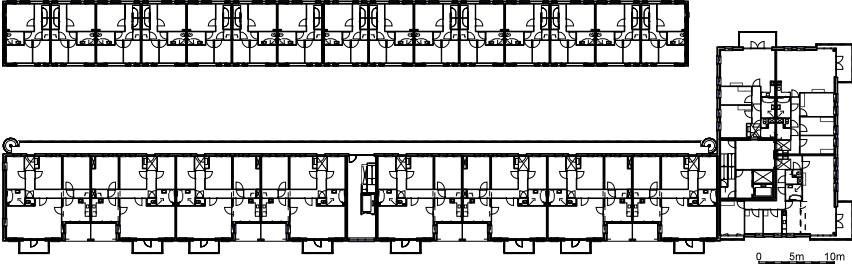


2E VERDIEPING
schaal 1:1000

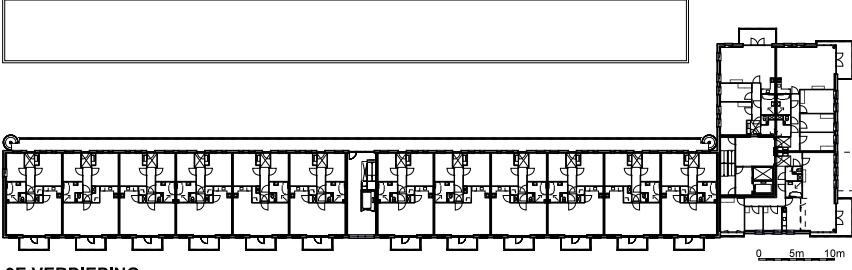

3E VERDIEPING
schaal 1:1000

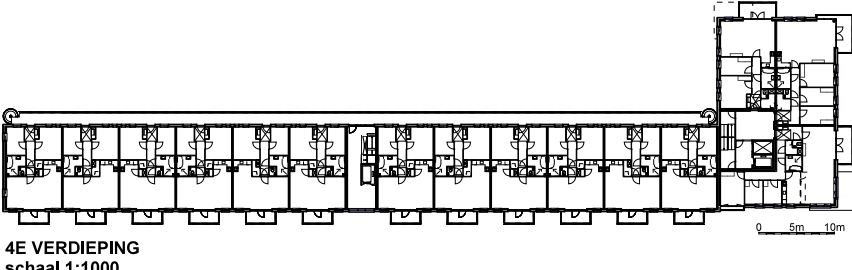

4E VERDIEPING
schaal 1:1000

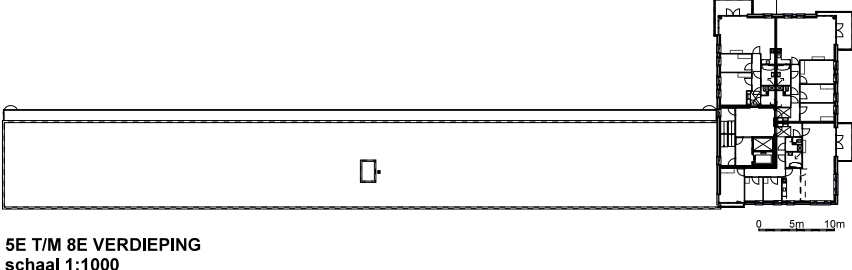

5E T/M 8E VERDIEPING
schaal 1:1000