

OPZET INDELING HET AMSTELHUIS



BIBLIOTHEEK .4)

- * ZITJES/FAUTEUILS
- * STAANDE LEESLAMPEN
- * BOEKEN (KAST)
- * SAMEN EN INDIVIDUEEL
- * BOEKEN-BEHANG
- * TAPIJTEN
- * 'WARM'
- * LEER
- * HOUT
- * BILJART TAFEL
- * TELEVISIE
- * HAARD
- * AQUARIUM

HOOFDENTREE .1)

- * BUITEN: PERGOLA MET VEEL GROEN EN BANKJES: UITNODIGEND
- * DIVERS ETAFELS
- * PLANTEN EN BOOM MET RONDE BOOM-BANK BIJ LIFTRUIMTE

CAFE .2)


- * LANGE ZIT-BAR
- * LEESTAFEL
- * RONDE TAFELS

BRASSERIE .3)

- * FLEXIBEL, EN AF TE SCHEIDEN VAN OVERIGE RUIMTE D.M.V. GORDIJNEN
- * TAFELTJES EN CAFE STOELN
- * LANGE STOFFEN BANK (BRASSERIESFEER)


SERRE / BINENNTUIN .5)

- * LAGE ZITJES/FAUTEUILS
- * GROEN / PLANTEN
- * LICHT
- * KLEUR
- * KOFFIETAFEL
- * SPIEGELS (MEER LICHT)
- * NATUURLIJKE MATERIALEN
- * BUITEN: TERRAS + GROEN!

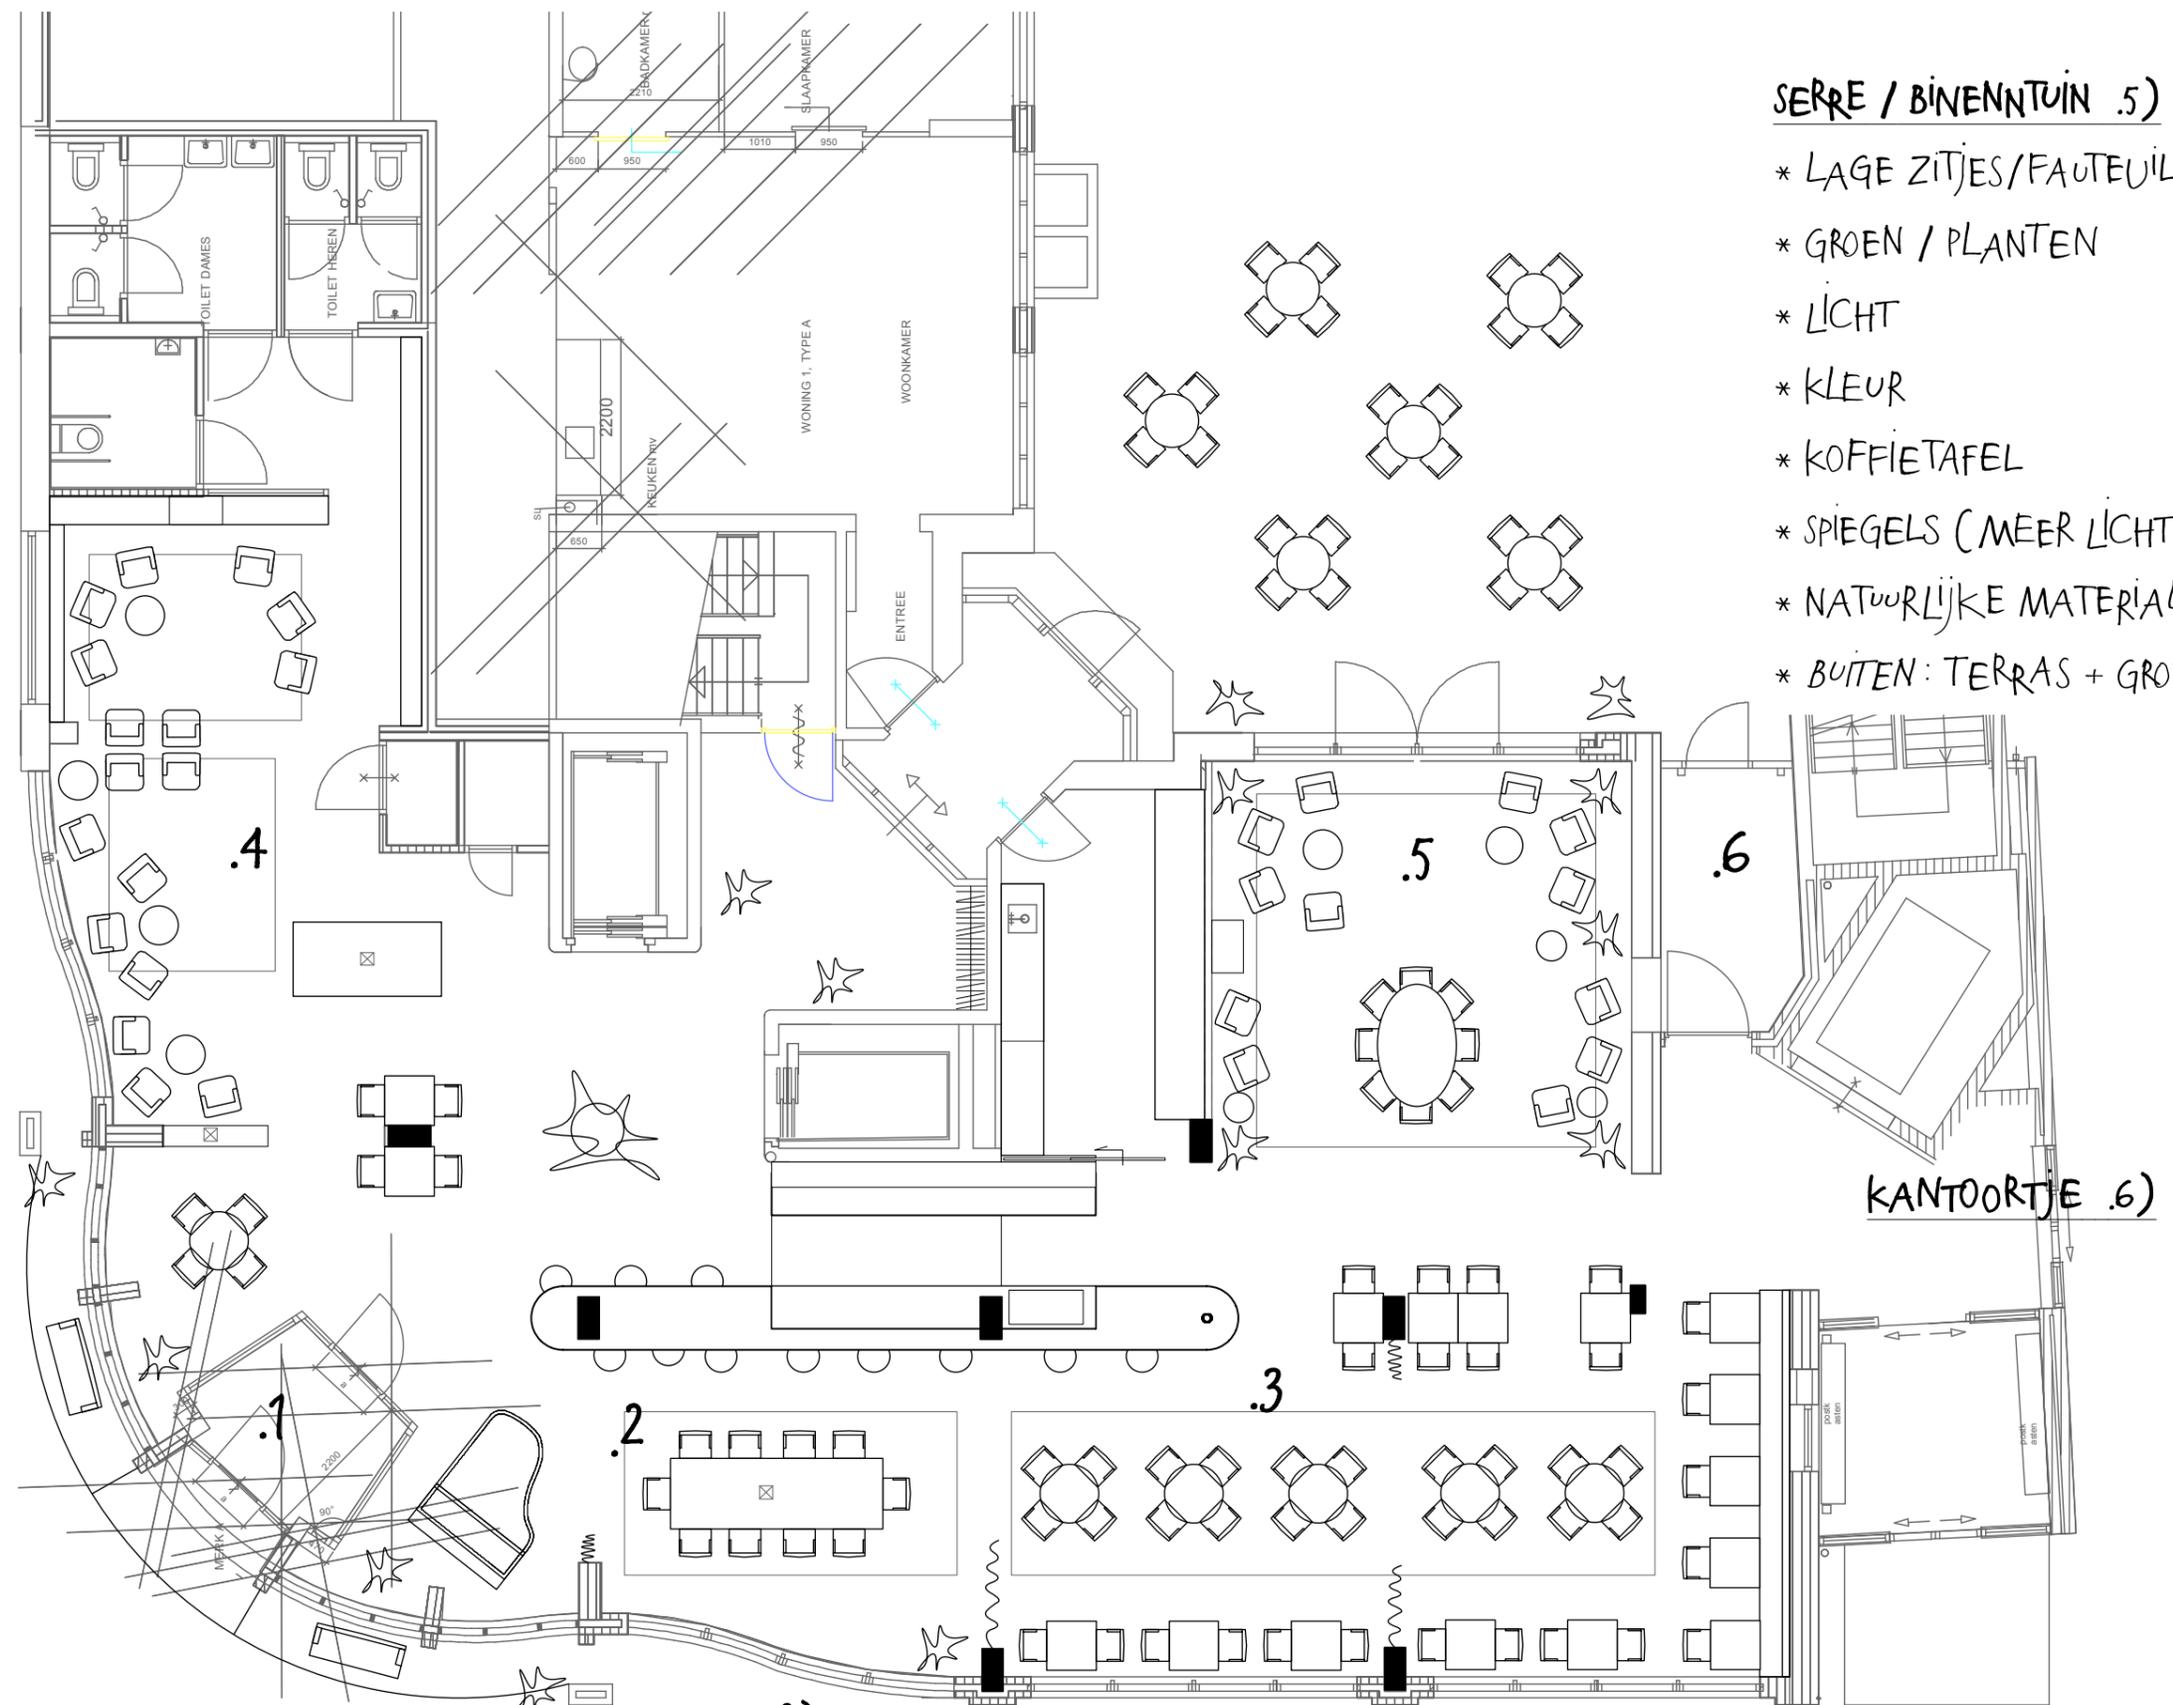

- RENWOI
- BESTAND METSELWERK
- ANHEKINGEN METSELWERK
- METALSTU WANDEN VOOR WEGVERBODEN VERKEER
- TOILET
- WASBAK

 AAN NIEUWE INDELING

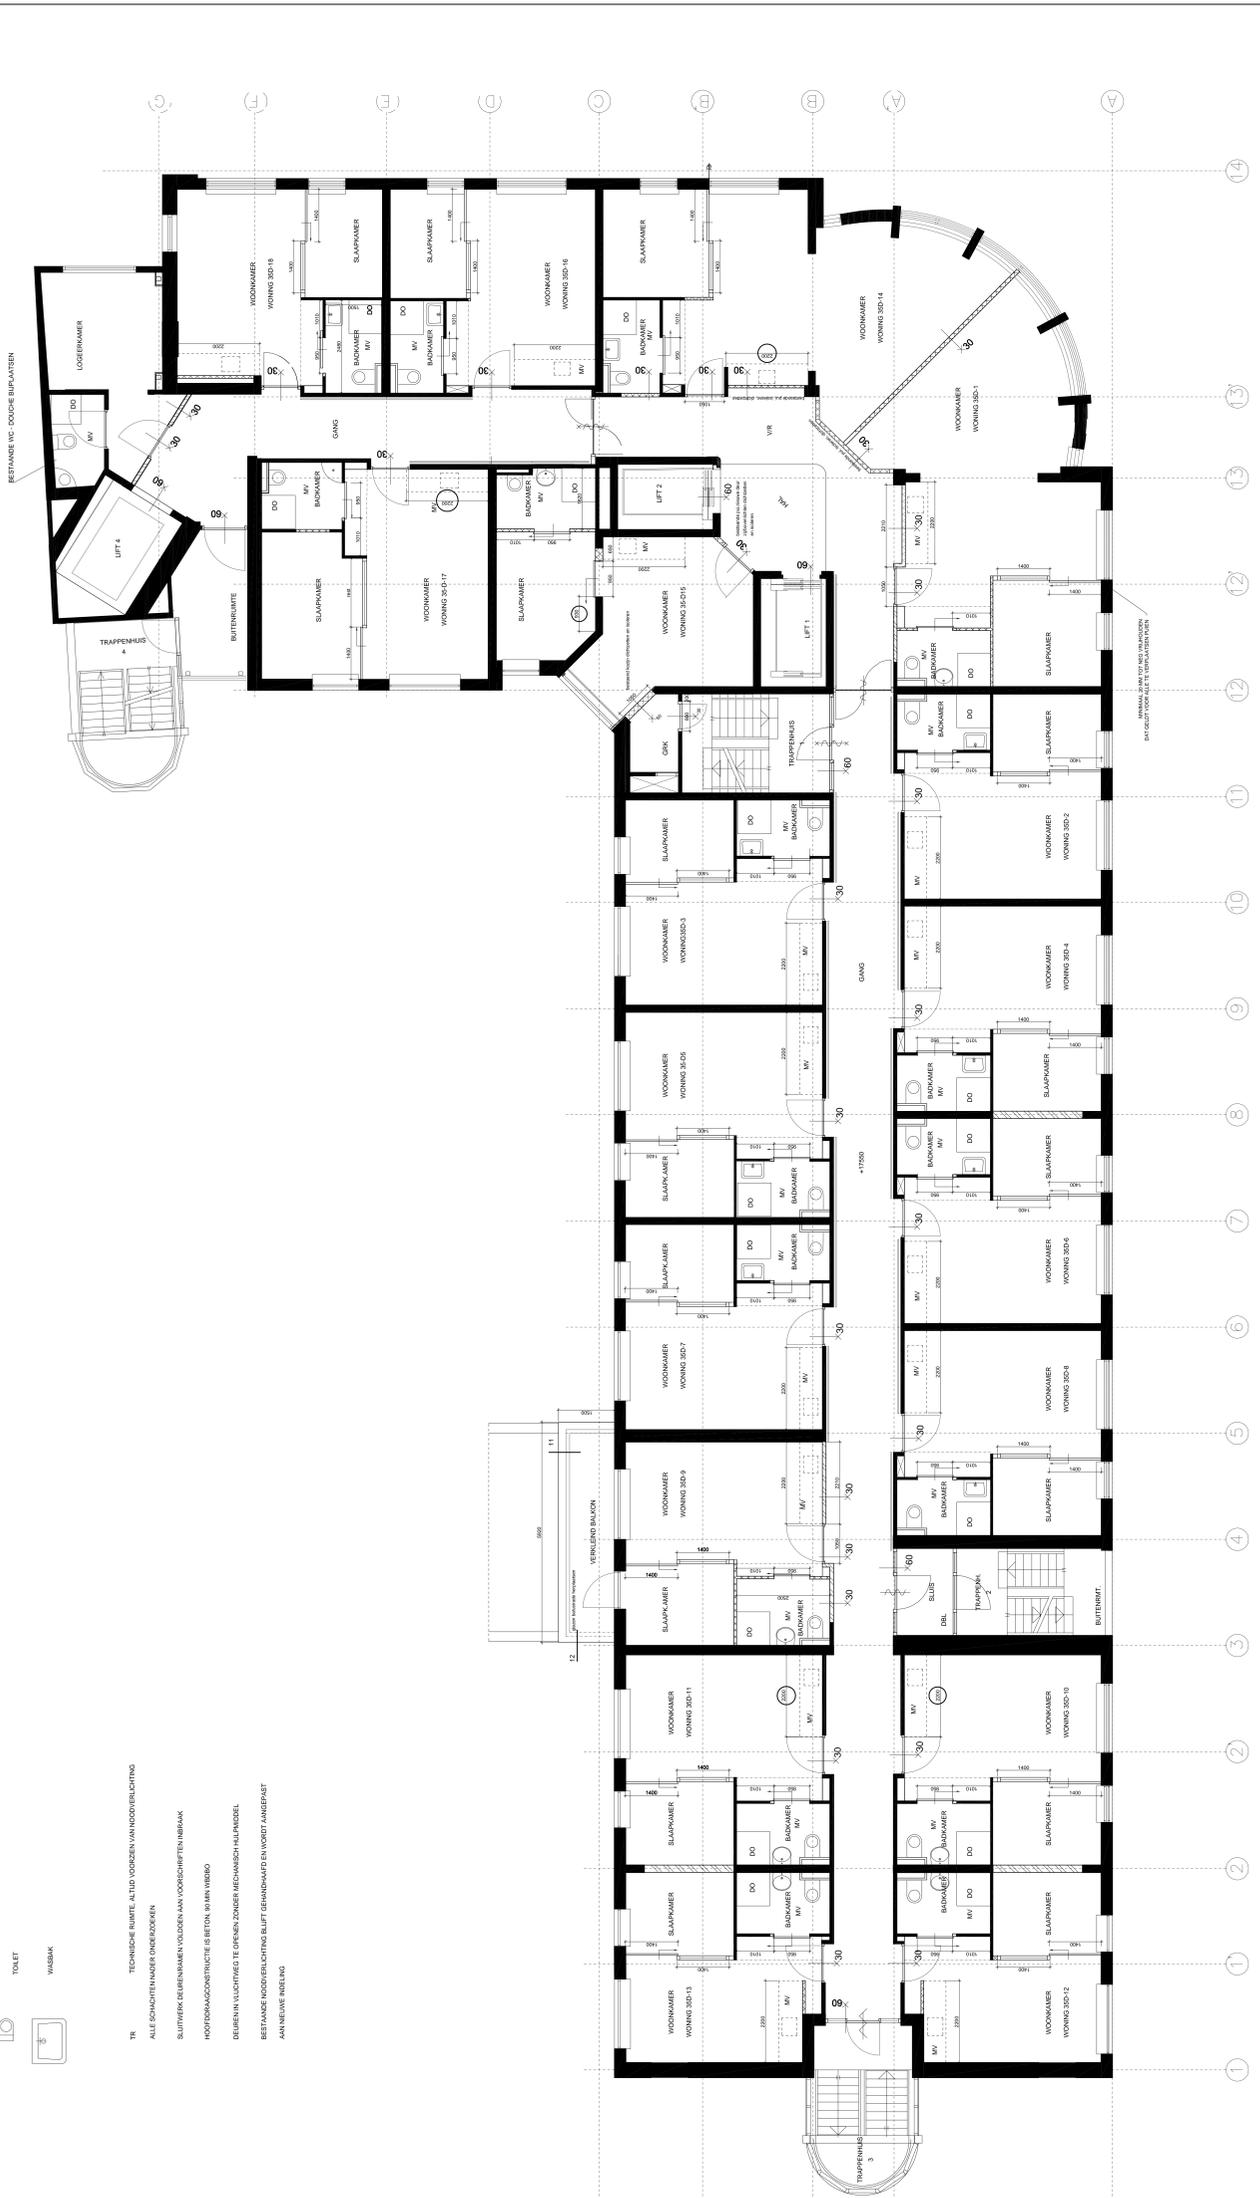

- VOOR BUITENKOUZIJNVERZICHT ZIE TEKENING 72
 - VOOR DETAILS ZIE DETAILBIBLIOTHEEK 73
 MATEN IN HET WERK CONTROLEREN
 1e VERDIEPING


