



kelder

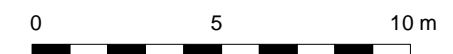


MVSA
Architects

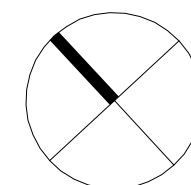


Opdrachtgever
Zuider Vastgoed
Amsterdam
Green Real Estate
Alphen aan den Rijn


Project
More
Banstraat 5
Amsterdam

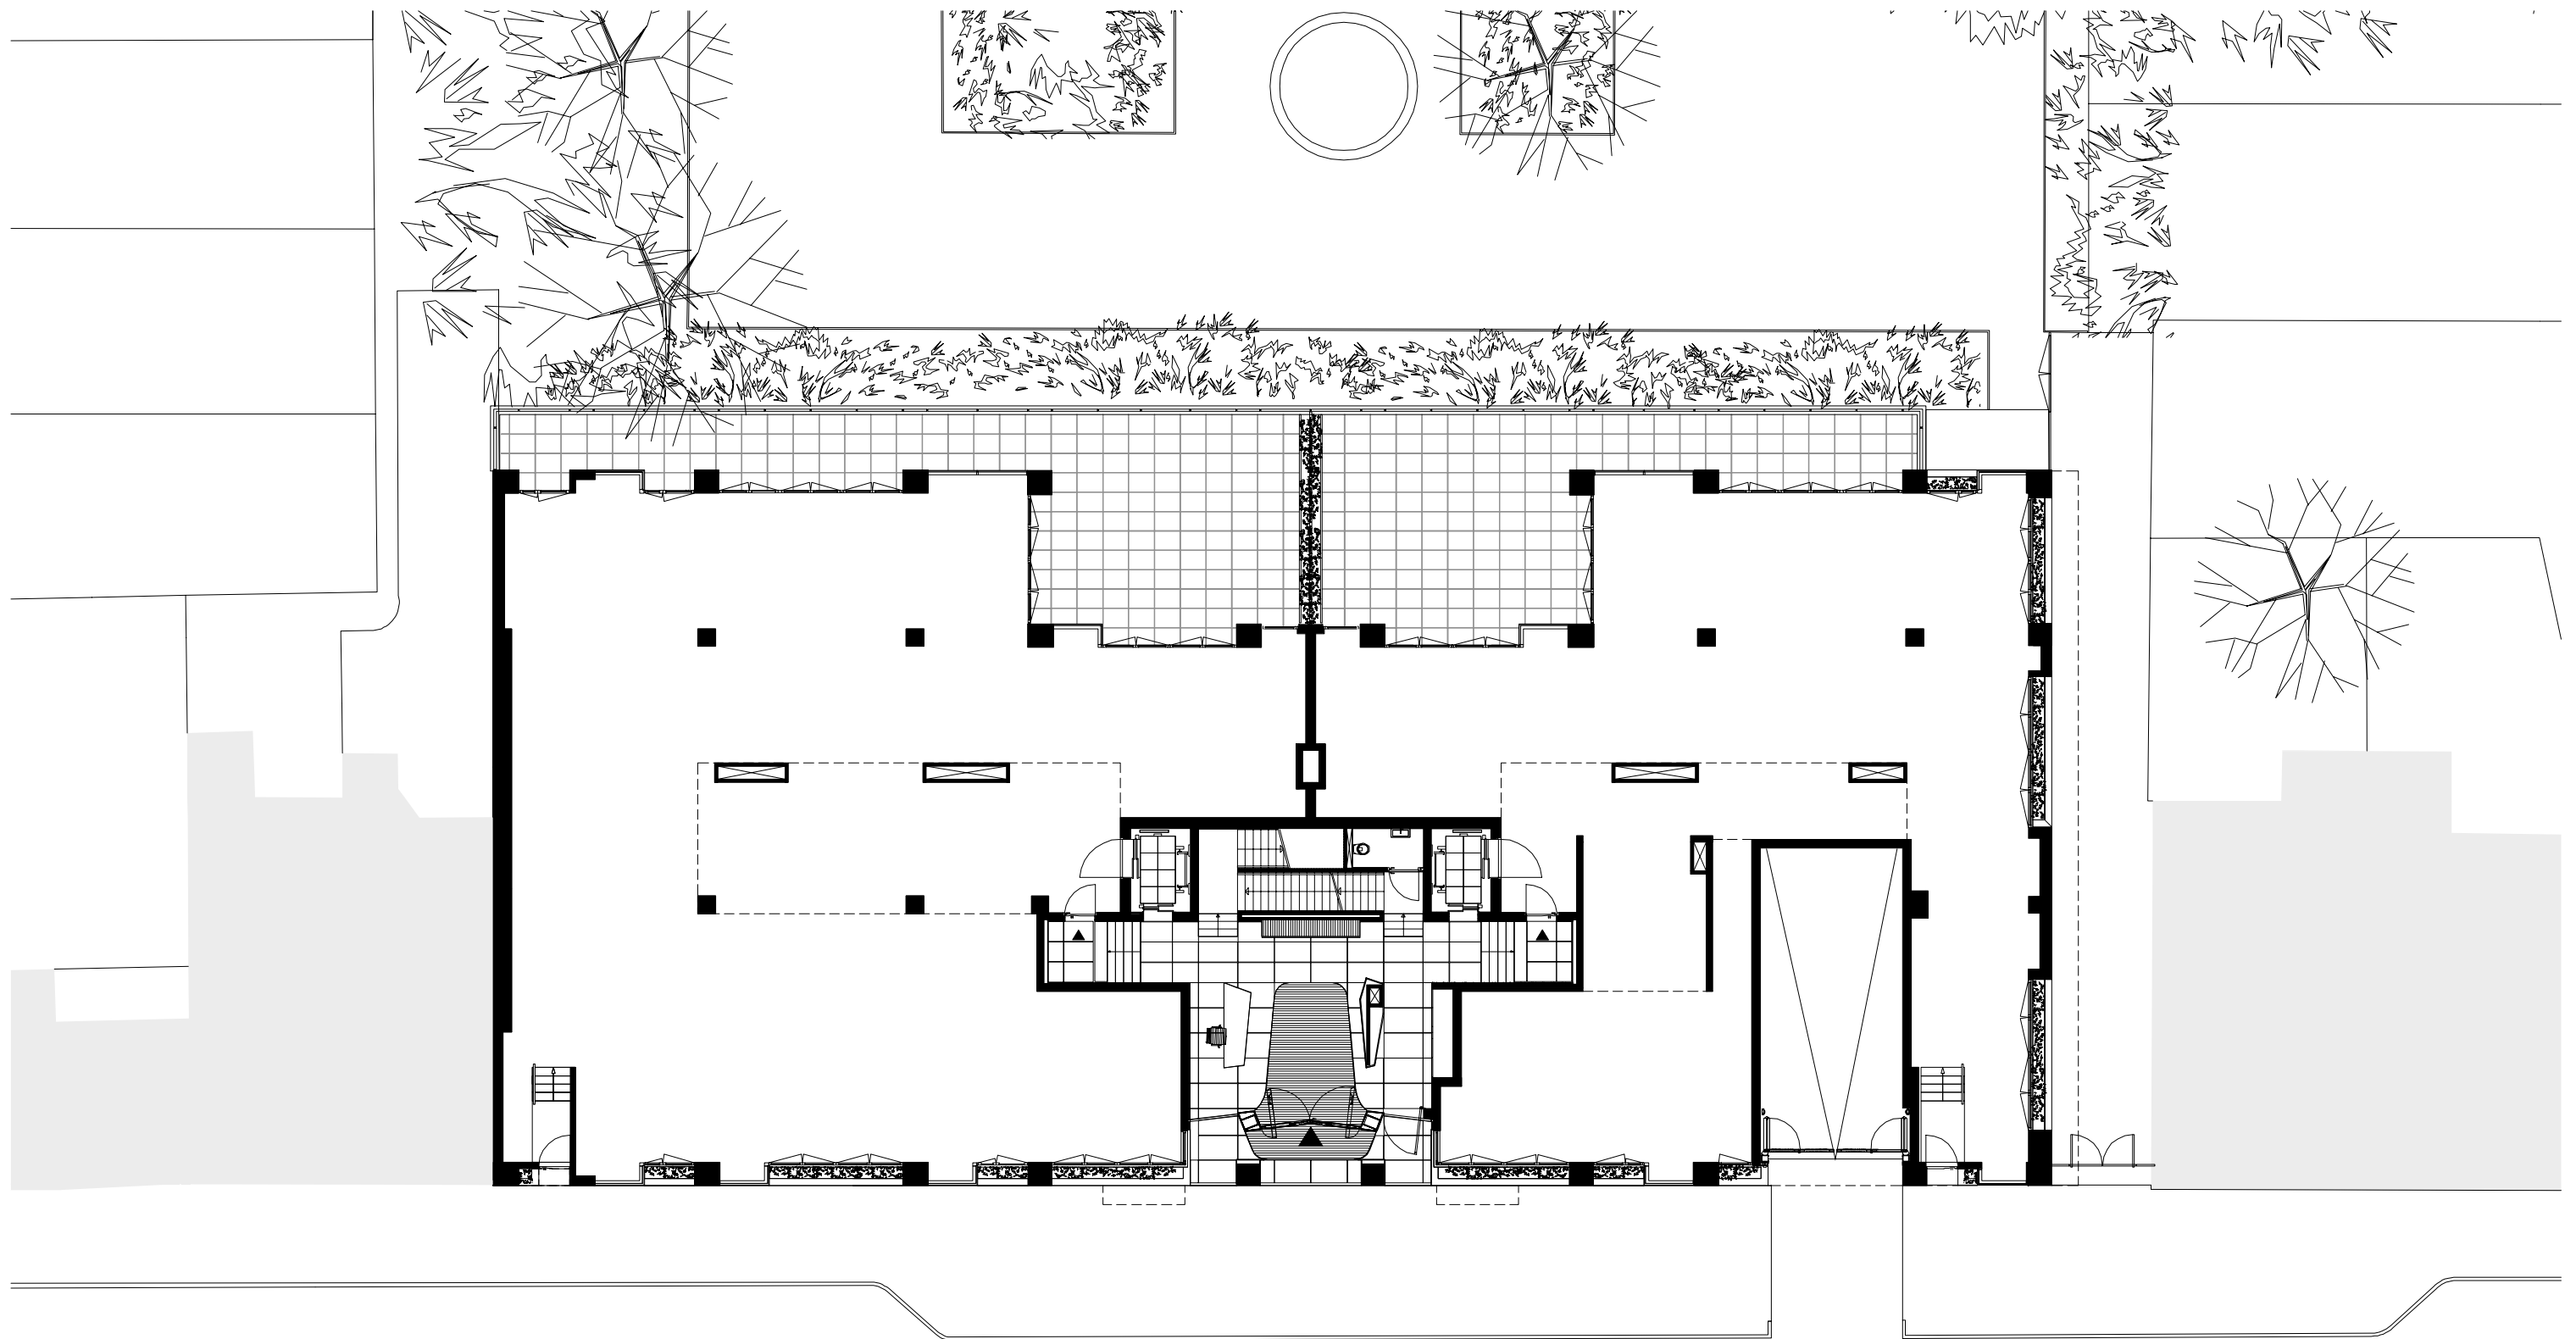

Begane grond

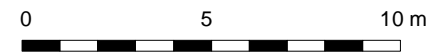


MVSA
Architects

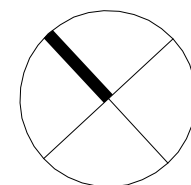


Opdrachtgever
Zuider Vastgoed
Amsterdam
Green Real Estate
Alphen aan den Rijn


Project
More
Banstraat 5
Amsterdam

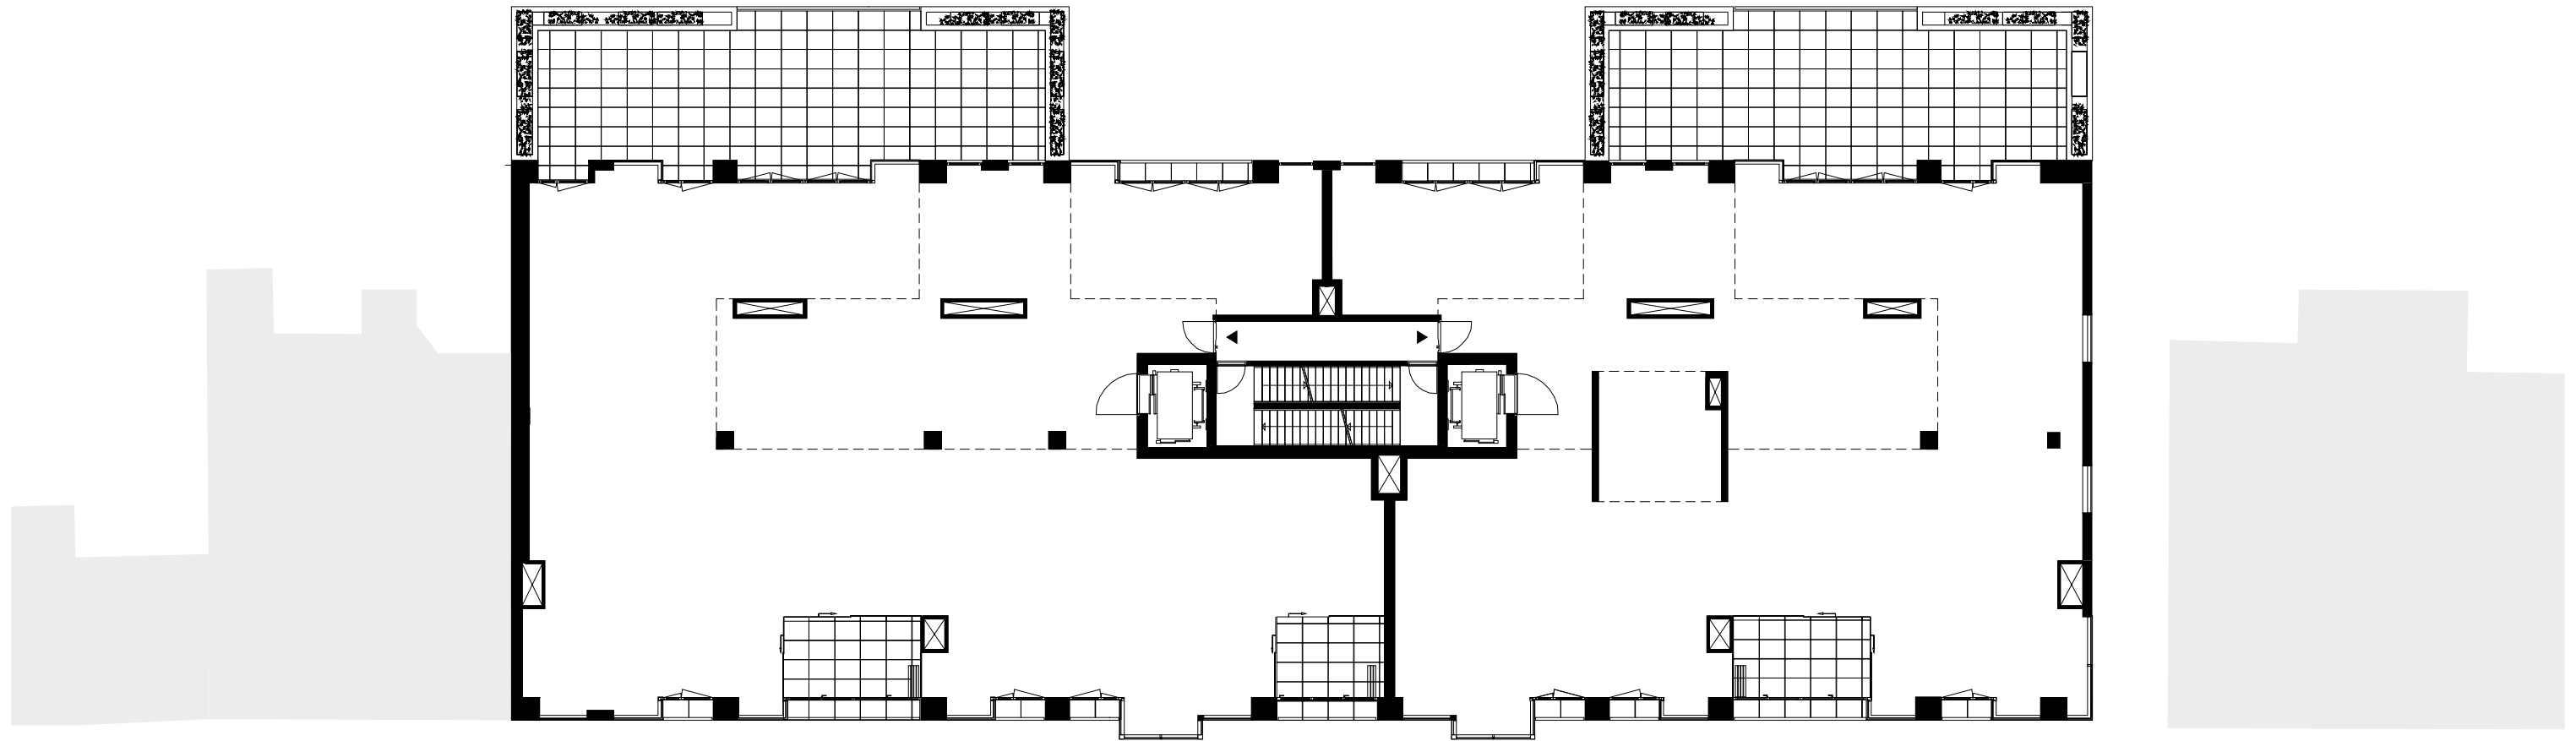

Eerste verdieping

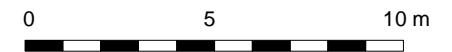


MVSA
Architects

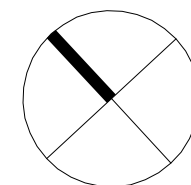


Opdrachtgever
Zuider Vastgoed
Amsterdam
Green Real Estate
Alphen aan den Rijn


Project
More
Banstraat 5
Amsterdam

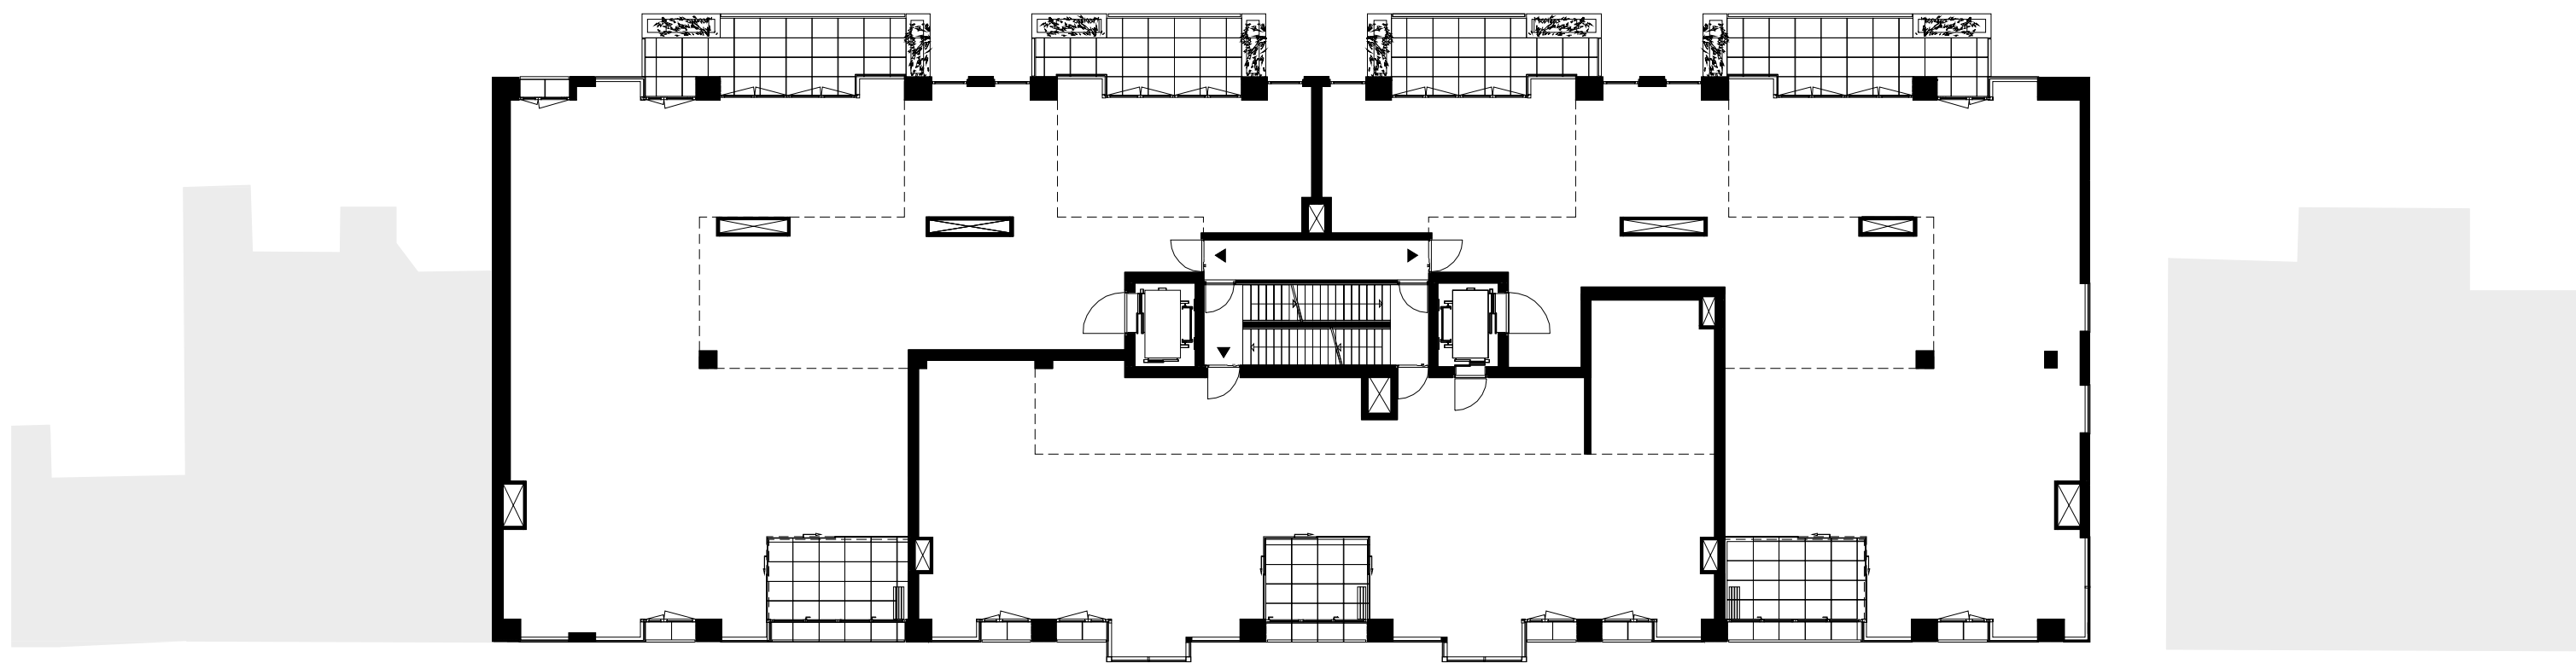

Tweede verdieping

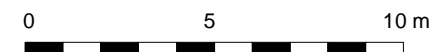


MVSA
Architects

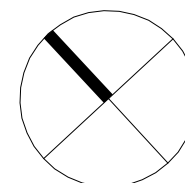


Opdrachtgever
Zuider Vastgoed
Amsterdam
Green Real Estate
Alphen aan den Rijn


Project
More
Banstraat 5
Amsterdam

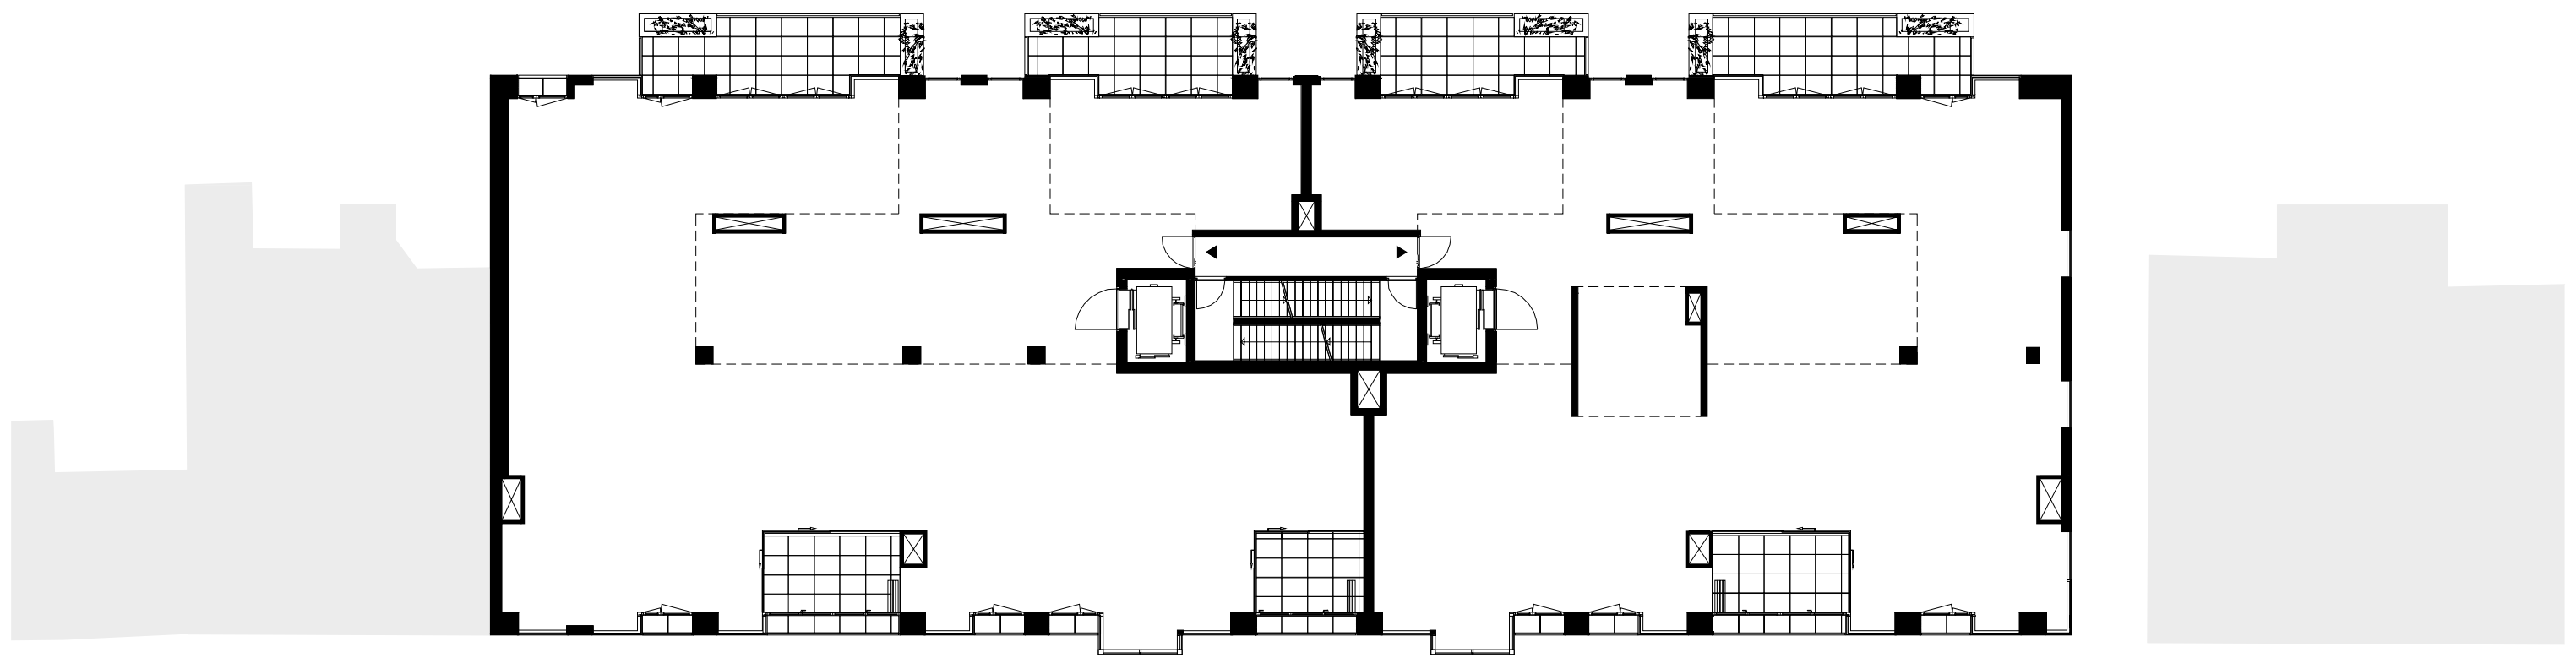

Derde verdieping

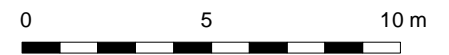


MVSA
Architects

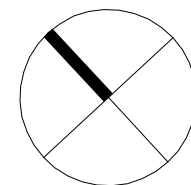


Opdrachtgever
Zuider Vastgoed
Amsterdam
Green Real Estate
Alphen aan den Rijn


Project
More
Banstraat 5
Amsterdam

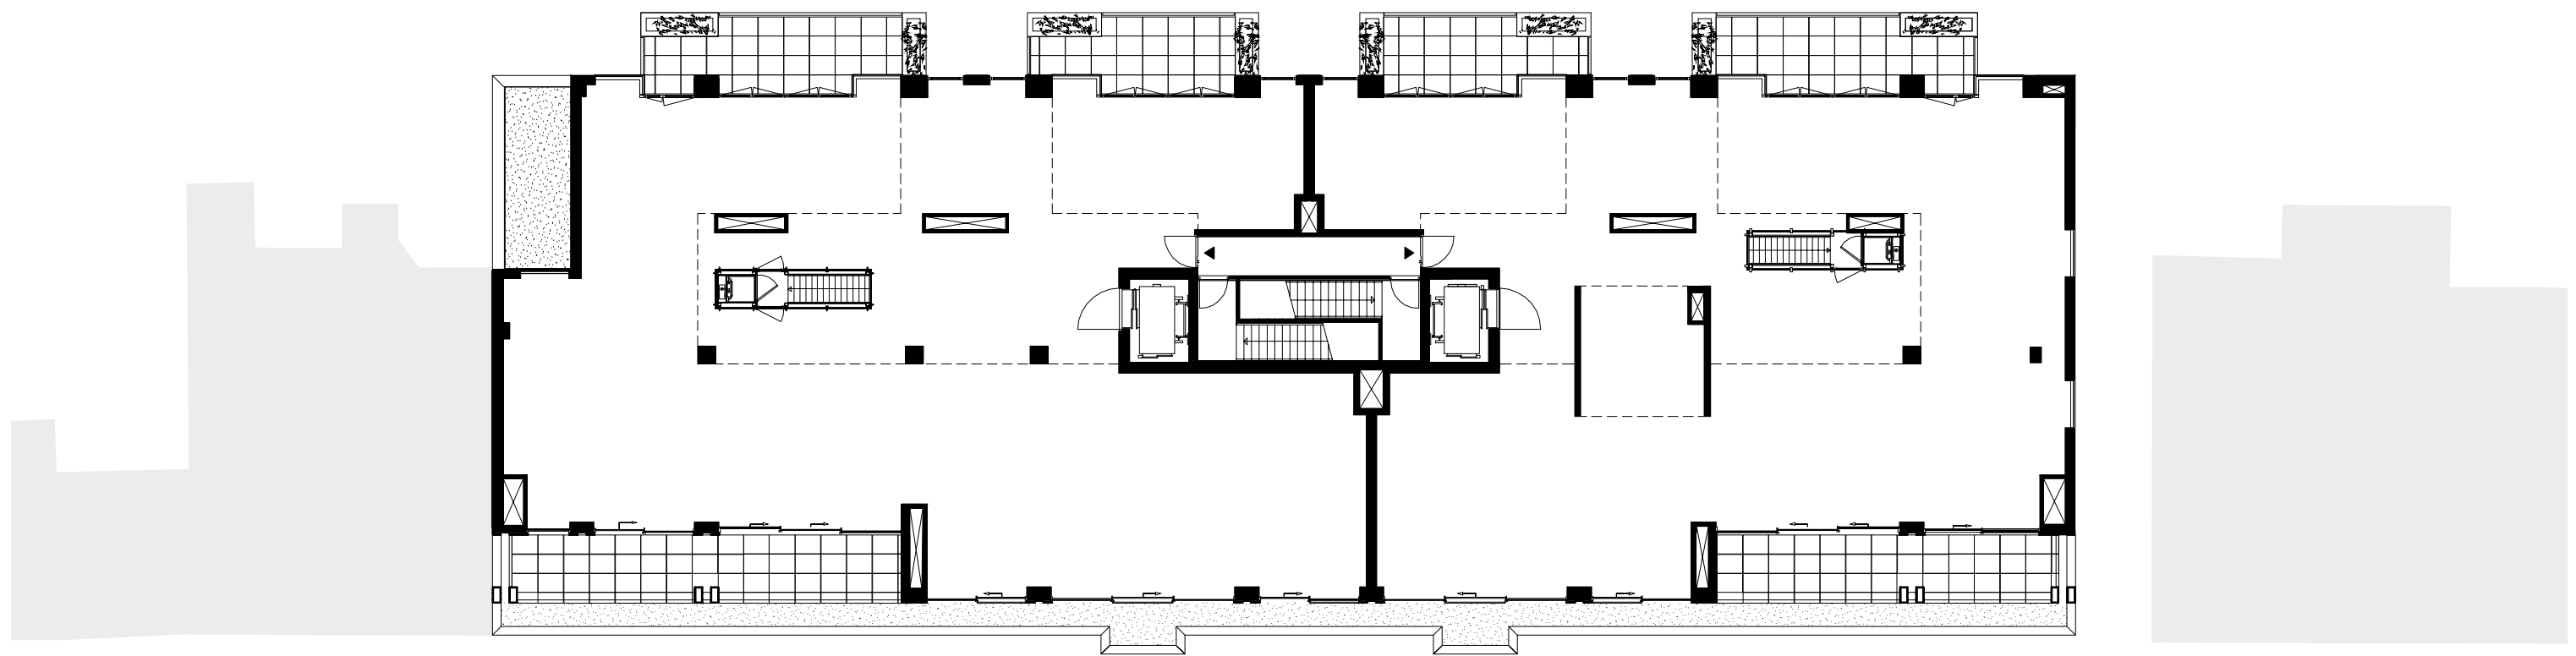

Vierde verdieping

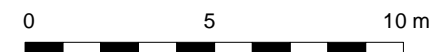


MVSA
Architects

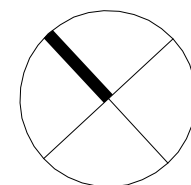


Opdrachtgever
Zuider Vastgoed
Amsterdam
Green Real Estate
Alphen aan den Rijn


Project
More
Banstraat 5
Amsterdam

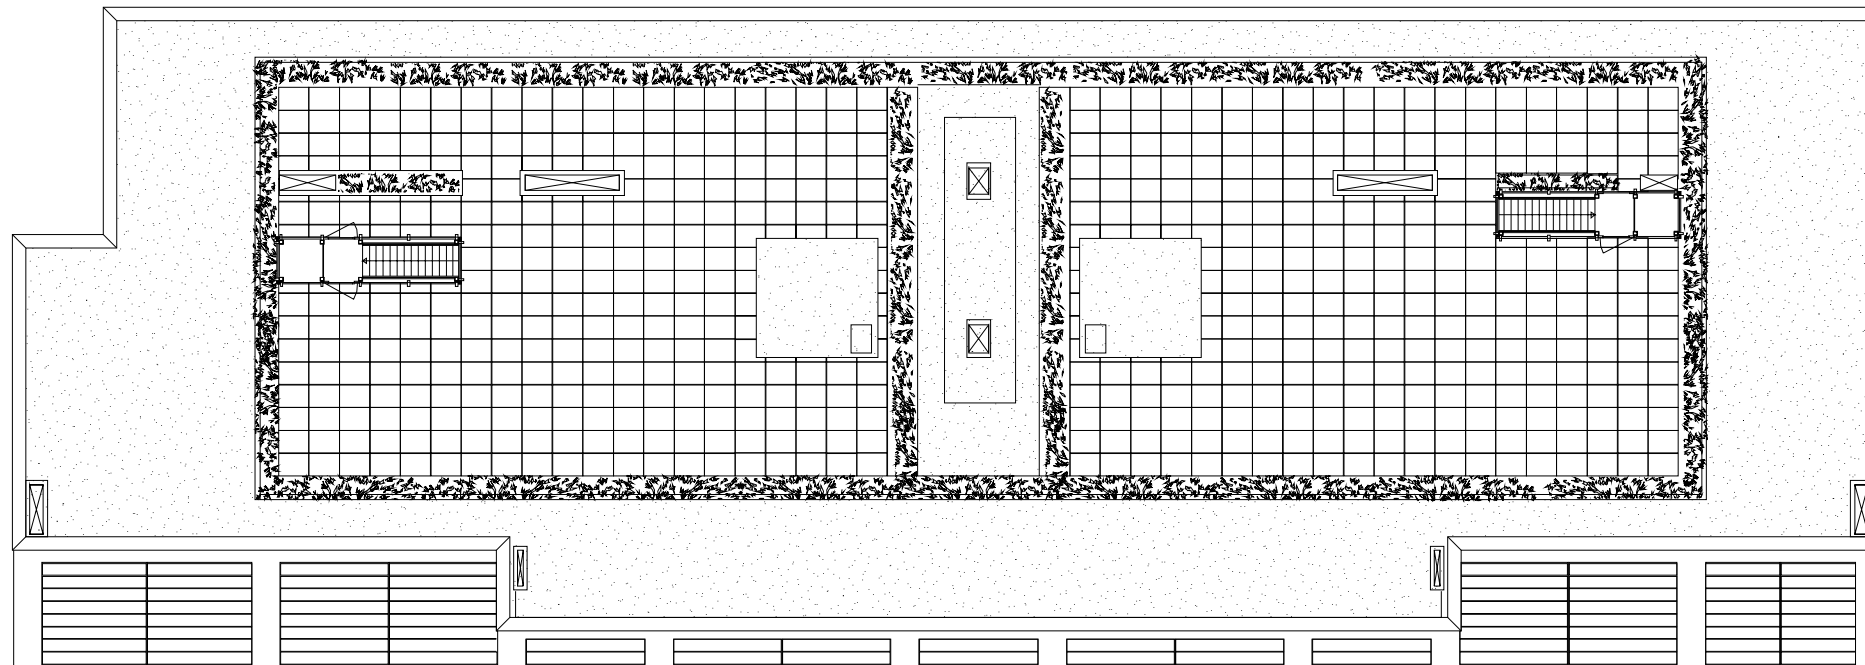

Vijfde verdieping

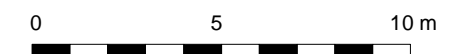


MVSA
Architects

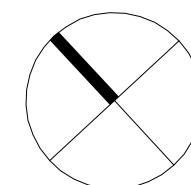

Opdrachtgever
Zuider Vastgoed
Amsterdam
Green Real Estate
Alphen aan den Rijn

Project
More
Banstraat 5
Amsterdam

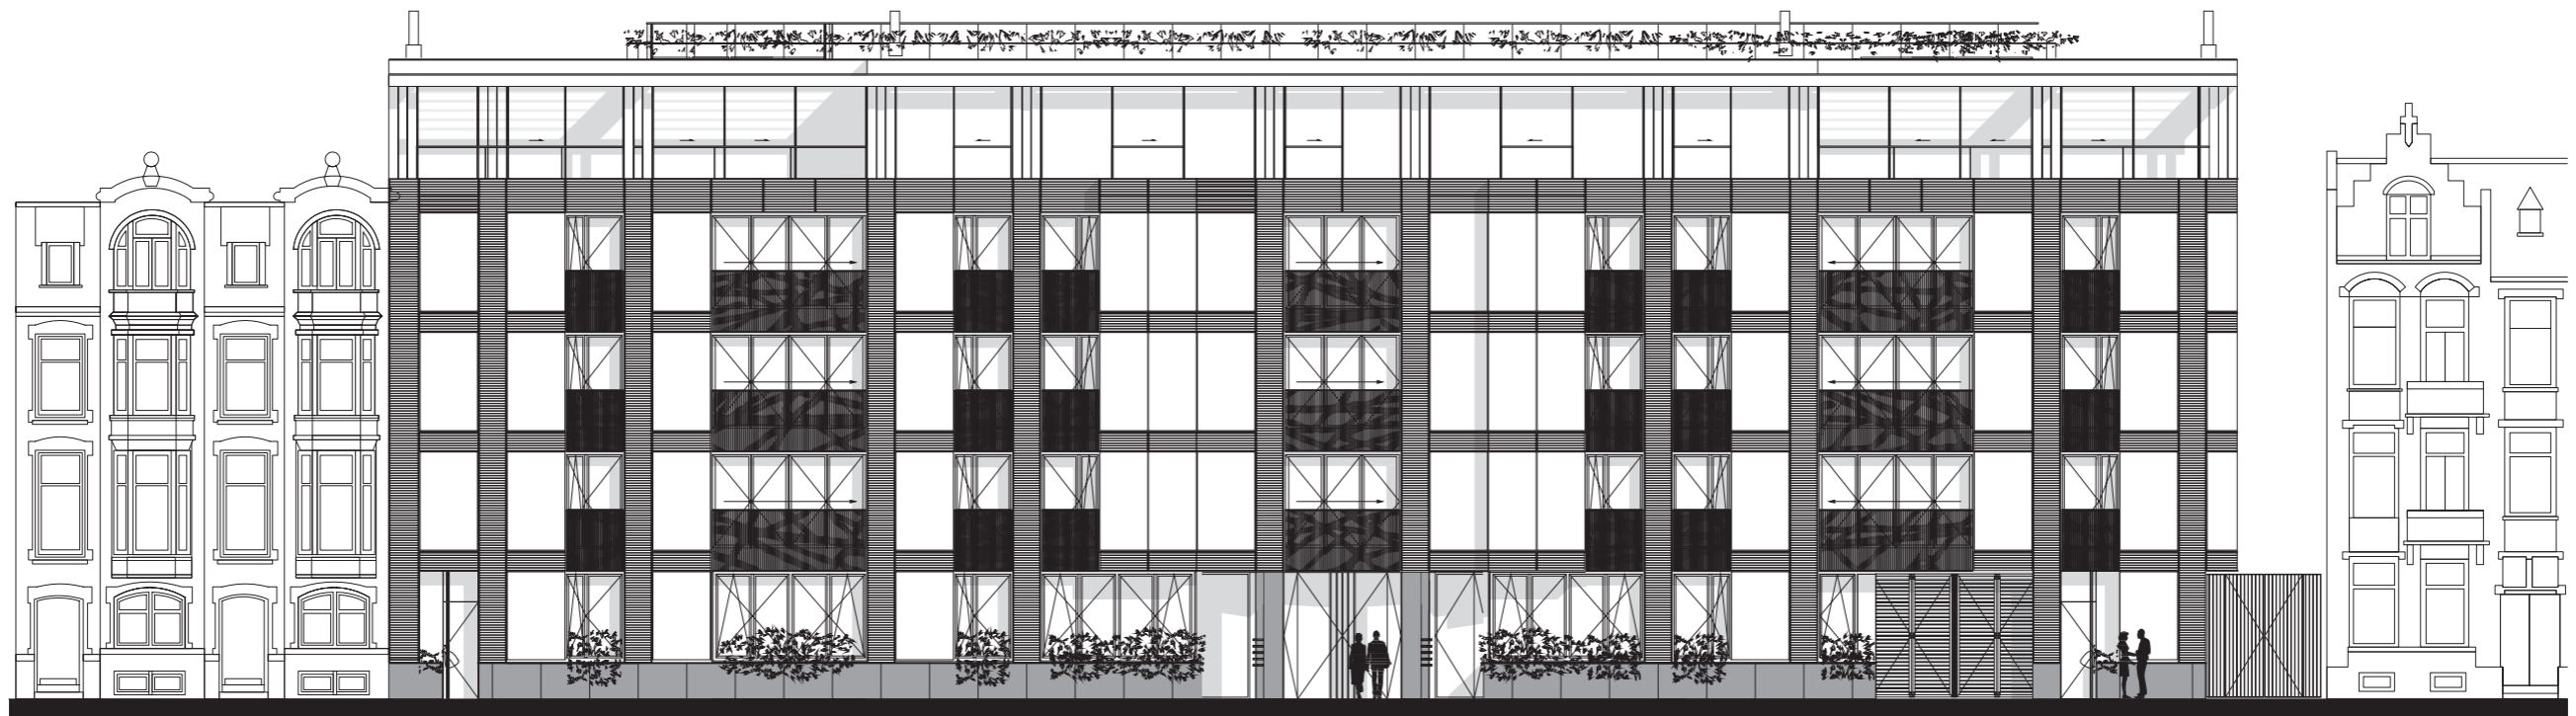

Westgevel



MVSA
Architects

Opdrachtgever
Zuider Vastgoed
Amsterdam
Green Real Estate
Alphen aan den Rijn

Project
More
Banstraat 5
Amsterdam