




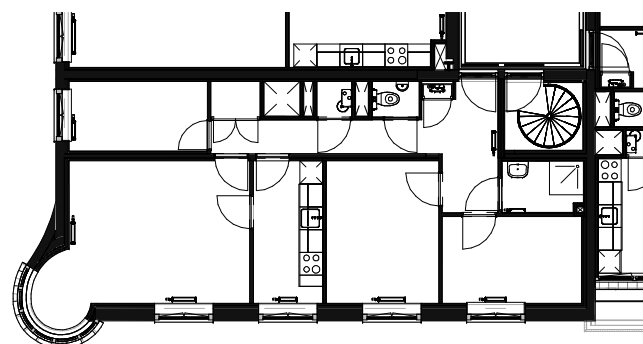

2e Verdieping (type DS2)

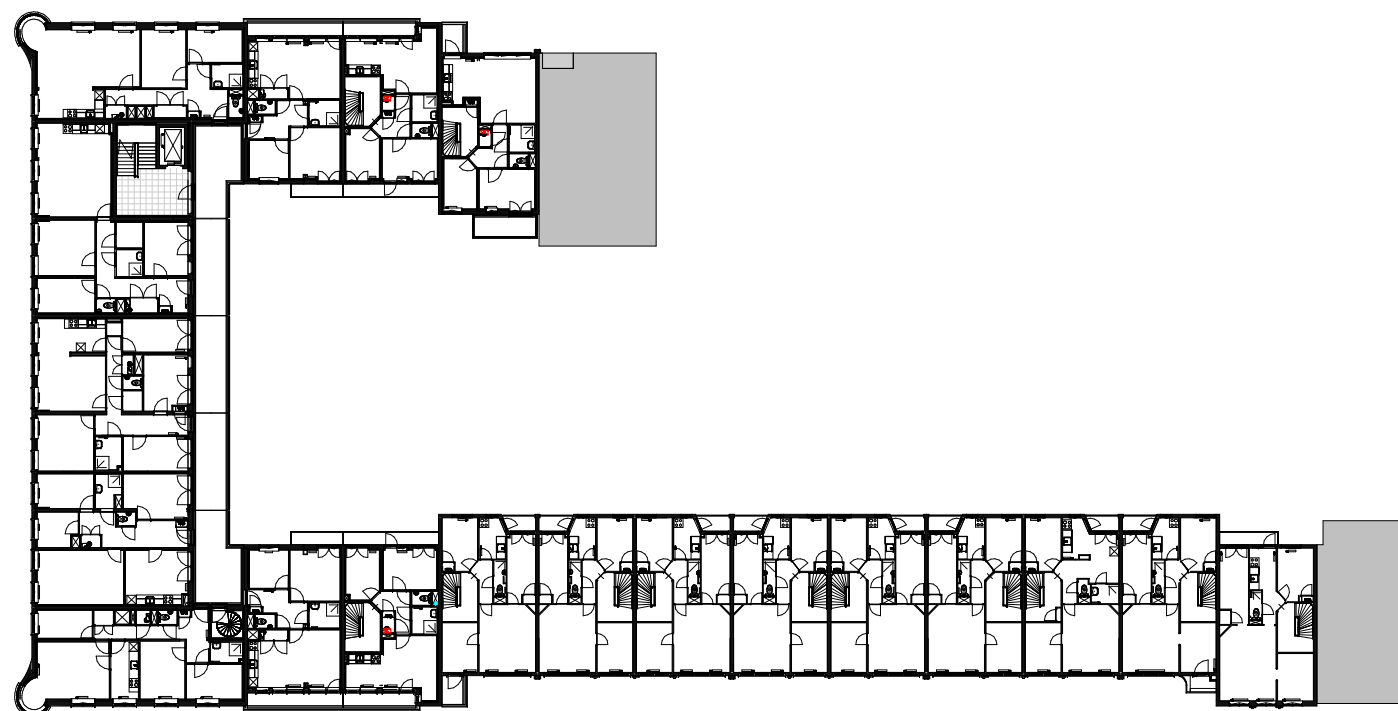


2e Verdieping

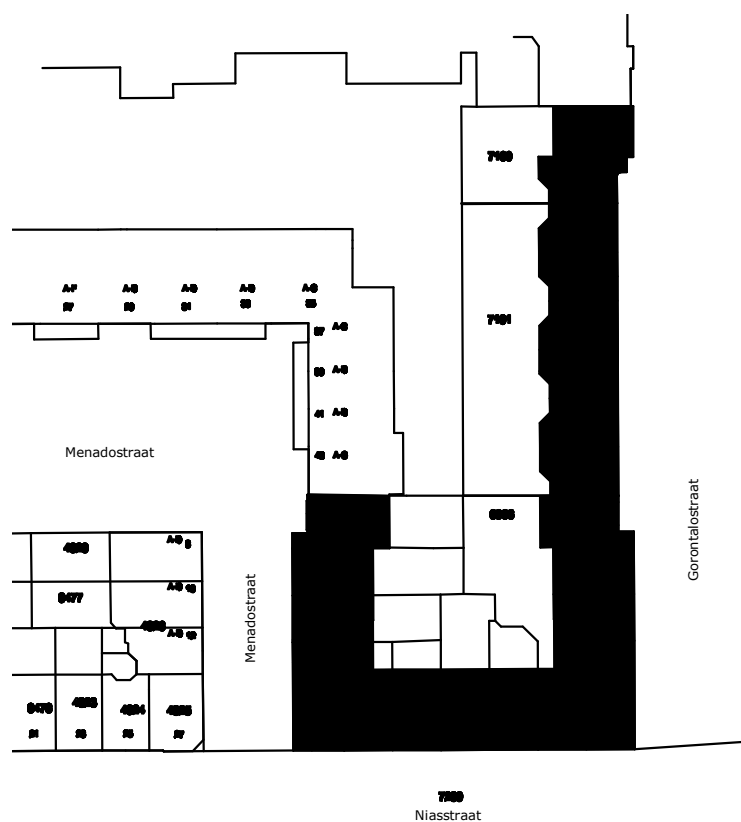


Situatie 1/1000



Voorgevel Gorontalostraat (oost)

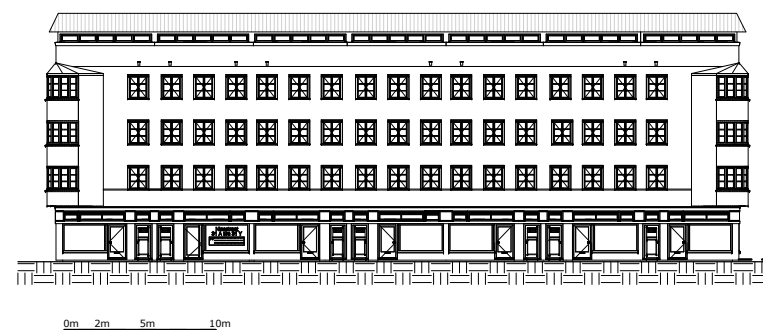

Voorgevel Niasstraat (zuid)

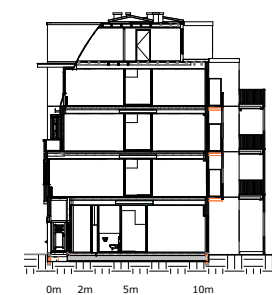

Doorsnede

Maten in het werk te controleren

HOOYSCHUUR
architecten bna

Onderdeel: Projectboek Niasstraat
Schaal: 1:200/500/1000
Getekend: DR
Datum: 2015-08-25

110202
Indie 8 Niasstraat e.o.
Tekeningnummer:
OW-01