




Batjanstraat 82-84

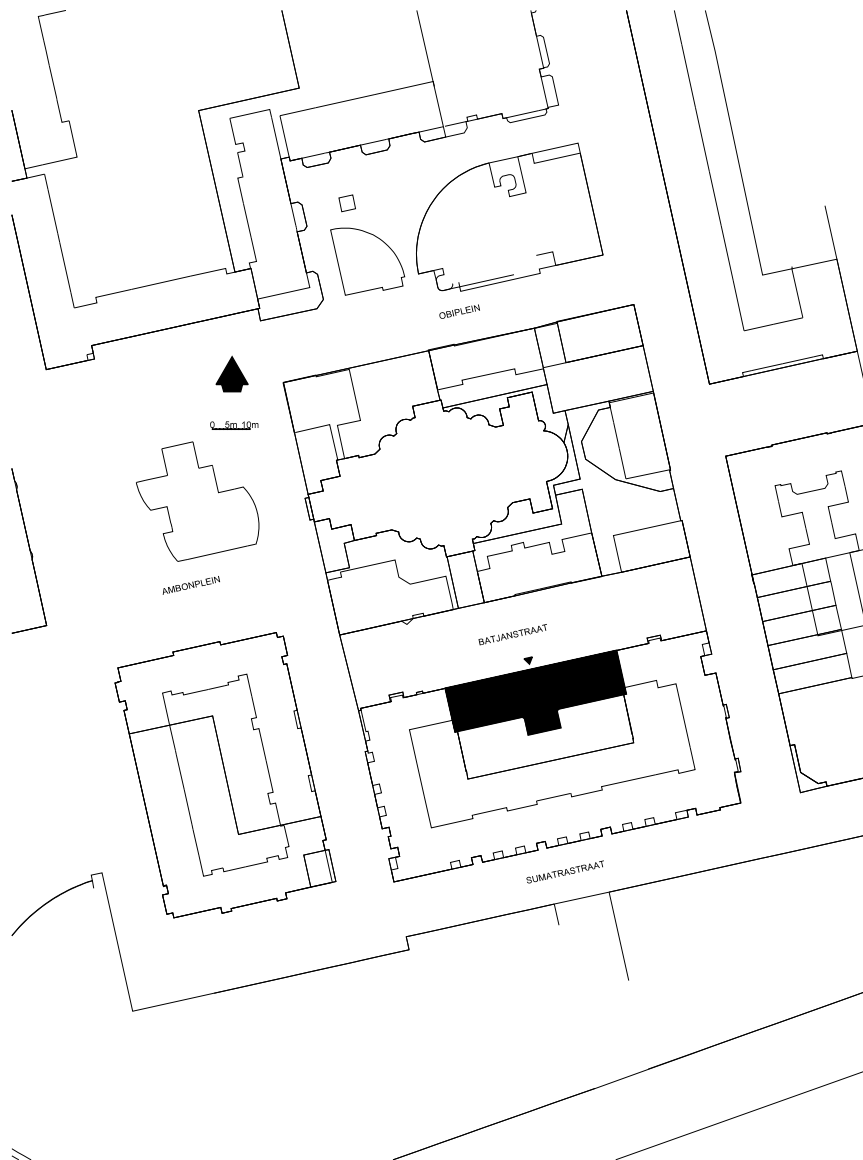


SITUATIE
schaal 1:2000

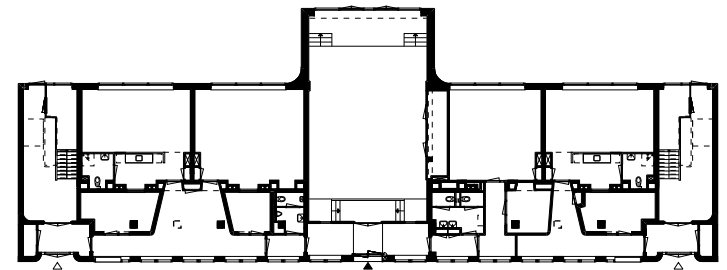

BEGANE GROND
schaal 1:500

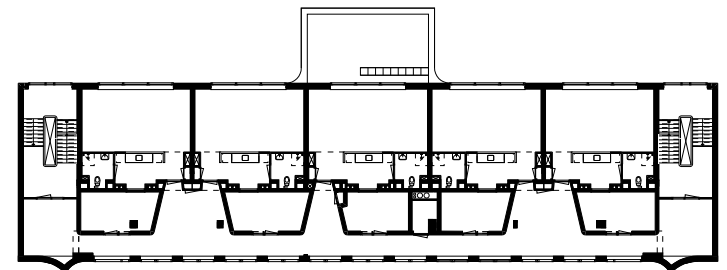

1E VERDIEPING
schaal 1:500

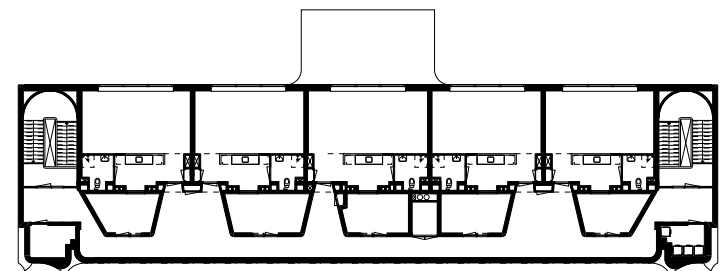

2E VERDIEPING
schaal 1:500