




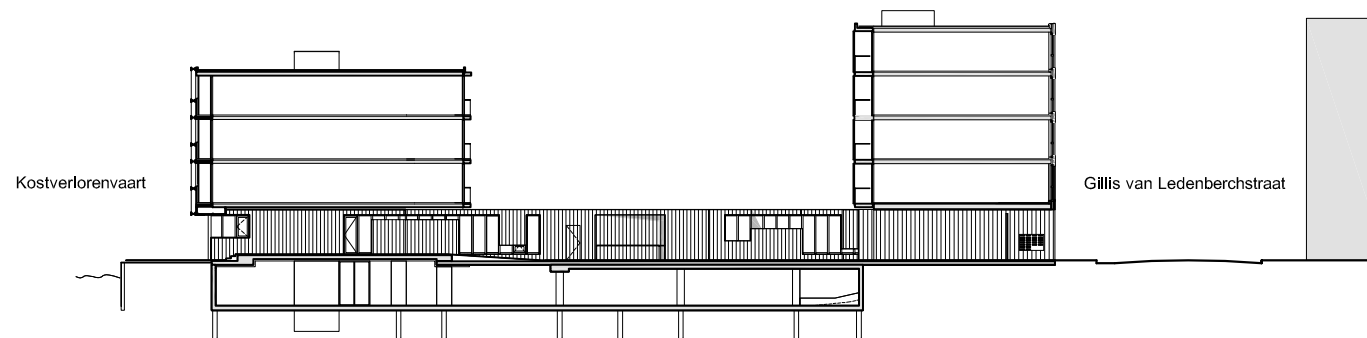

Situatie, 1: 2000

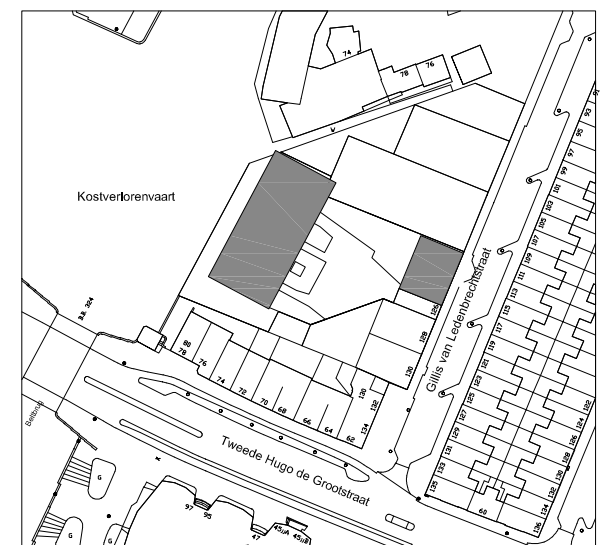




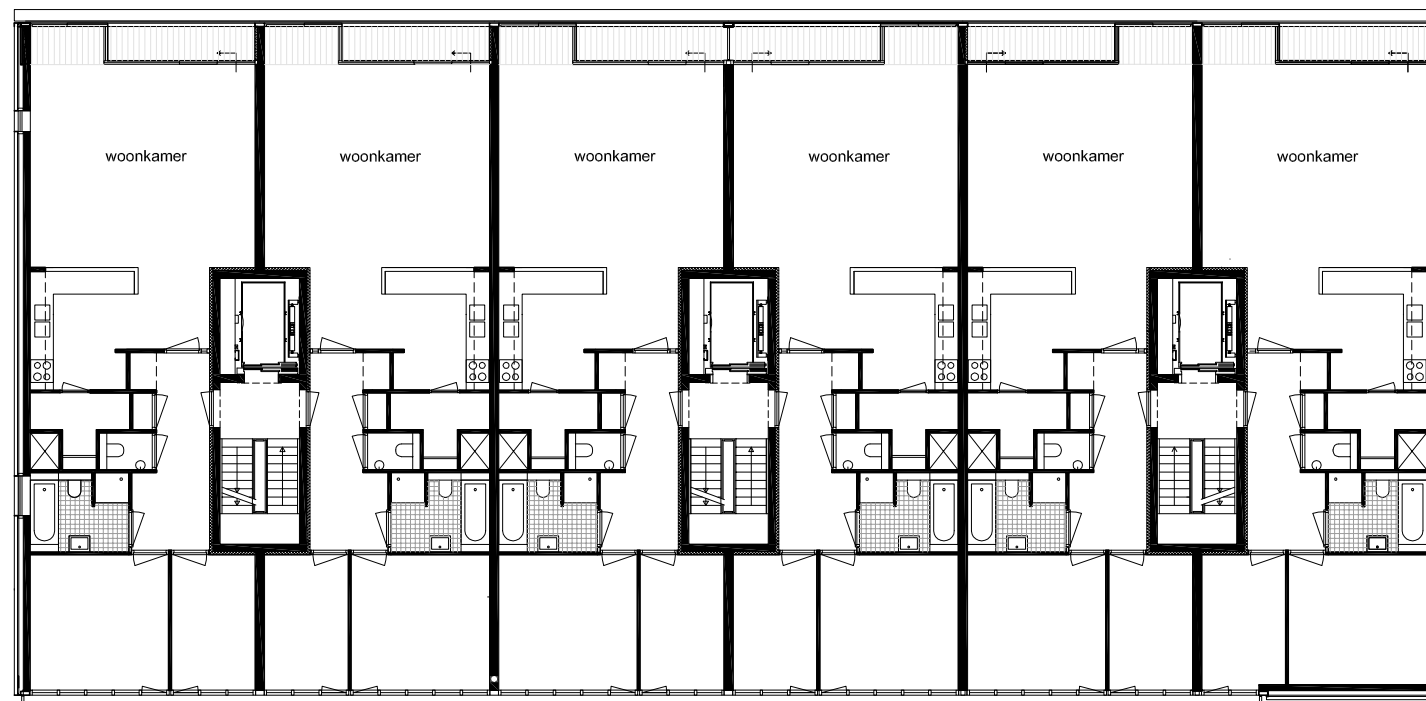

Woningplattegronden
Kostverlorenvaart
1e, 2e, 3e verdieping
1: 200



Woningplattegronden
Gillis van Ledenberchstraat
1e, 2e, 3e verdieping
1: 200

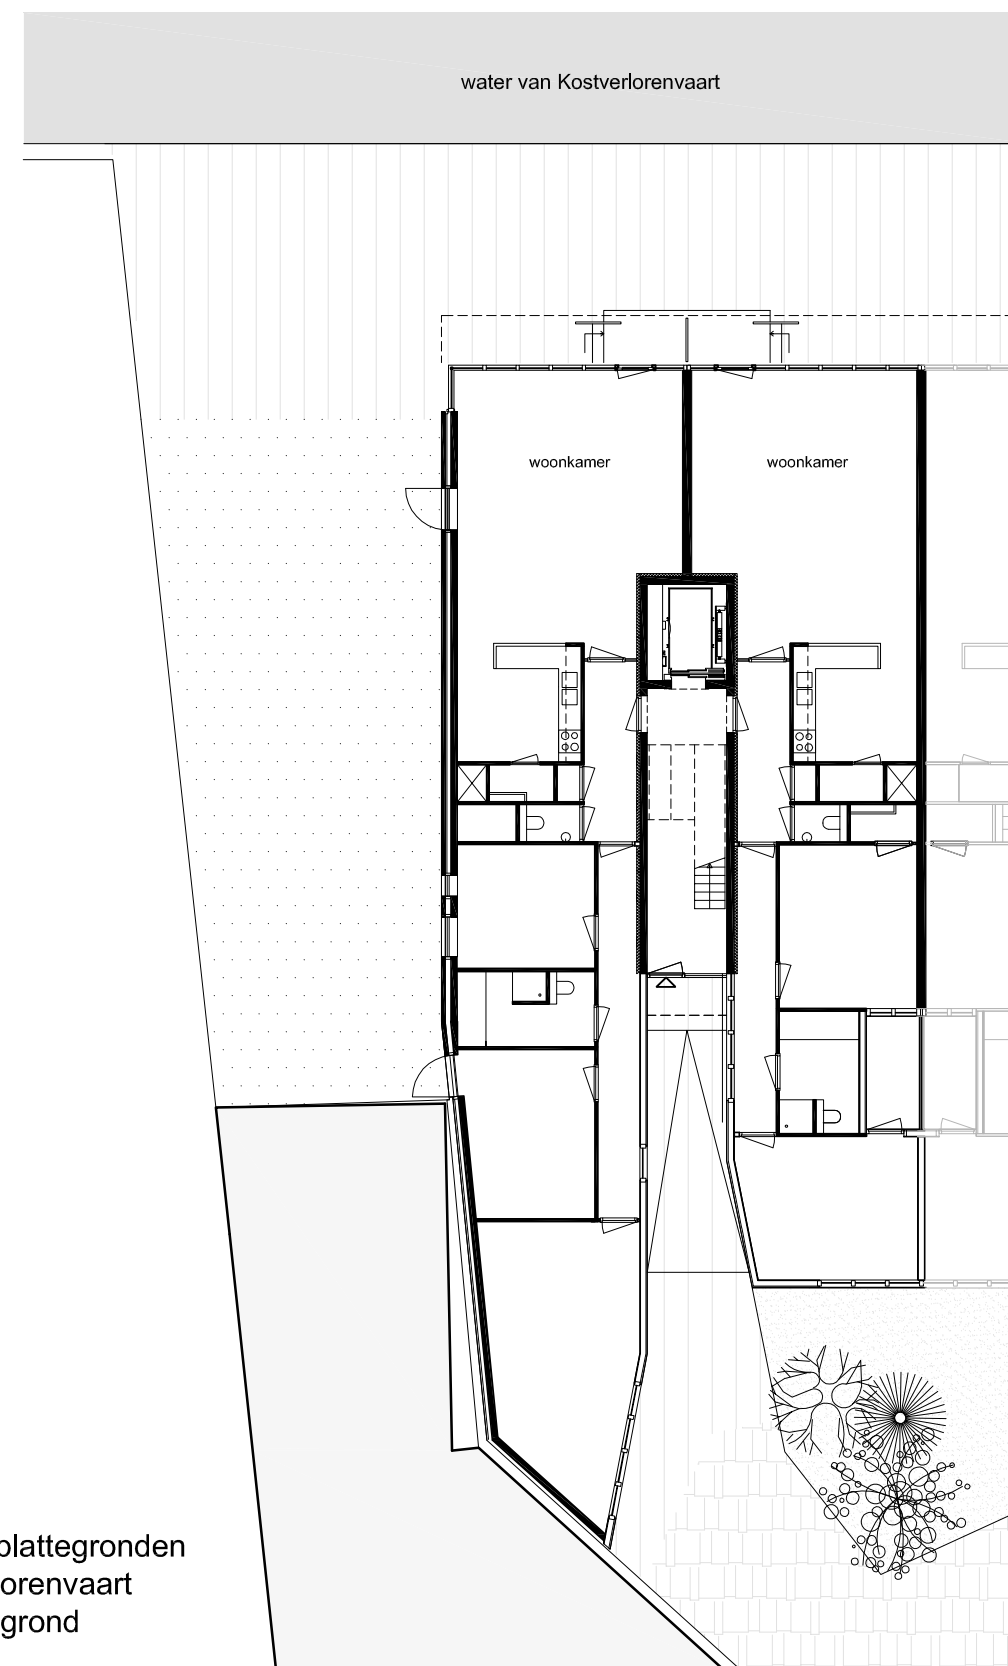

Woningplattegronden
Kostverlorenvaart
begane grond
1: 200

0 5 10m

