



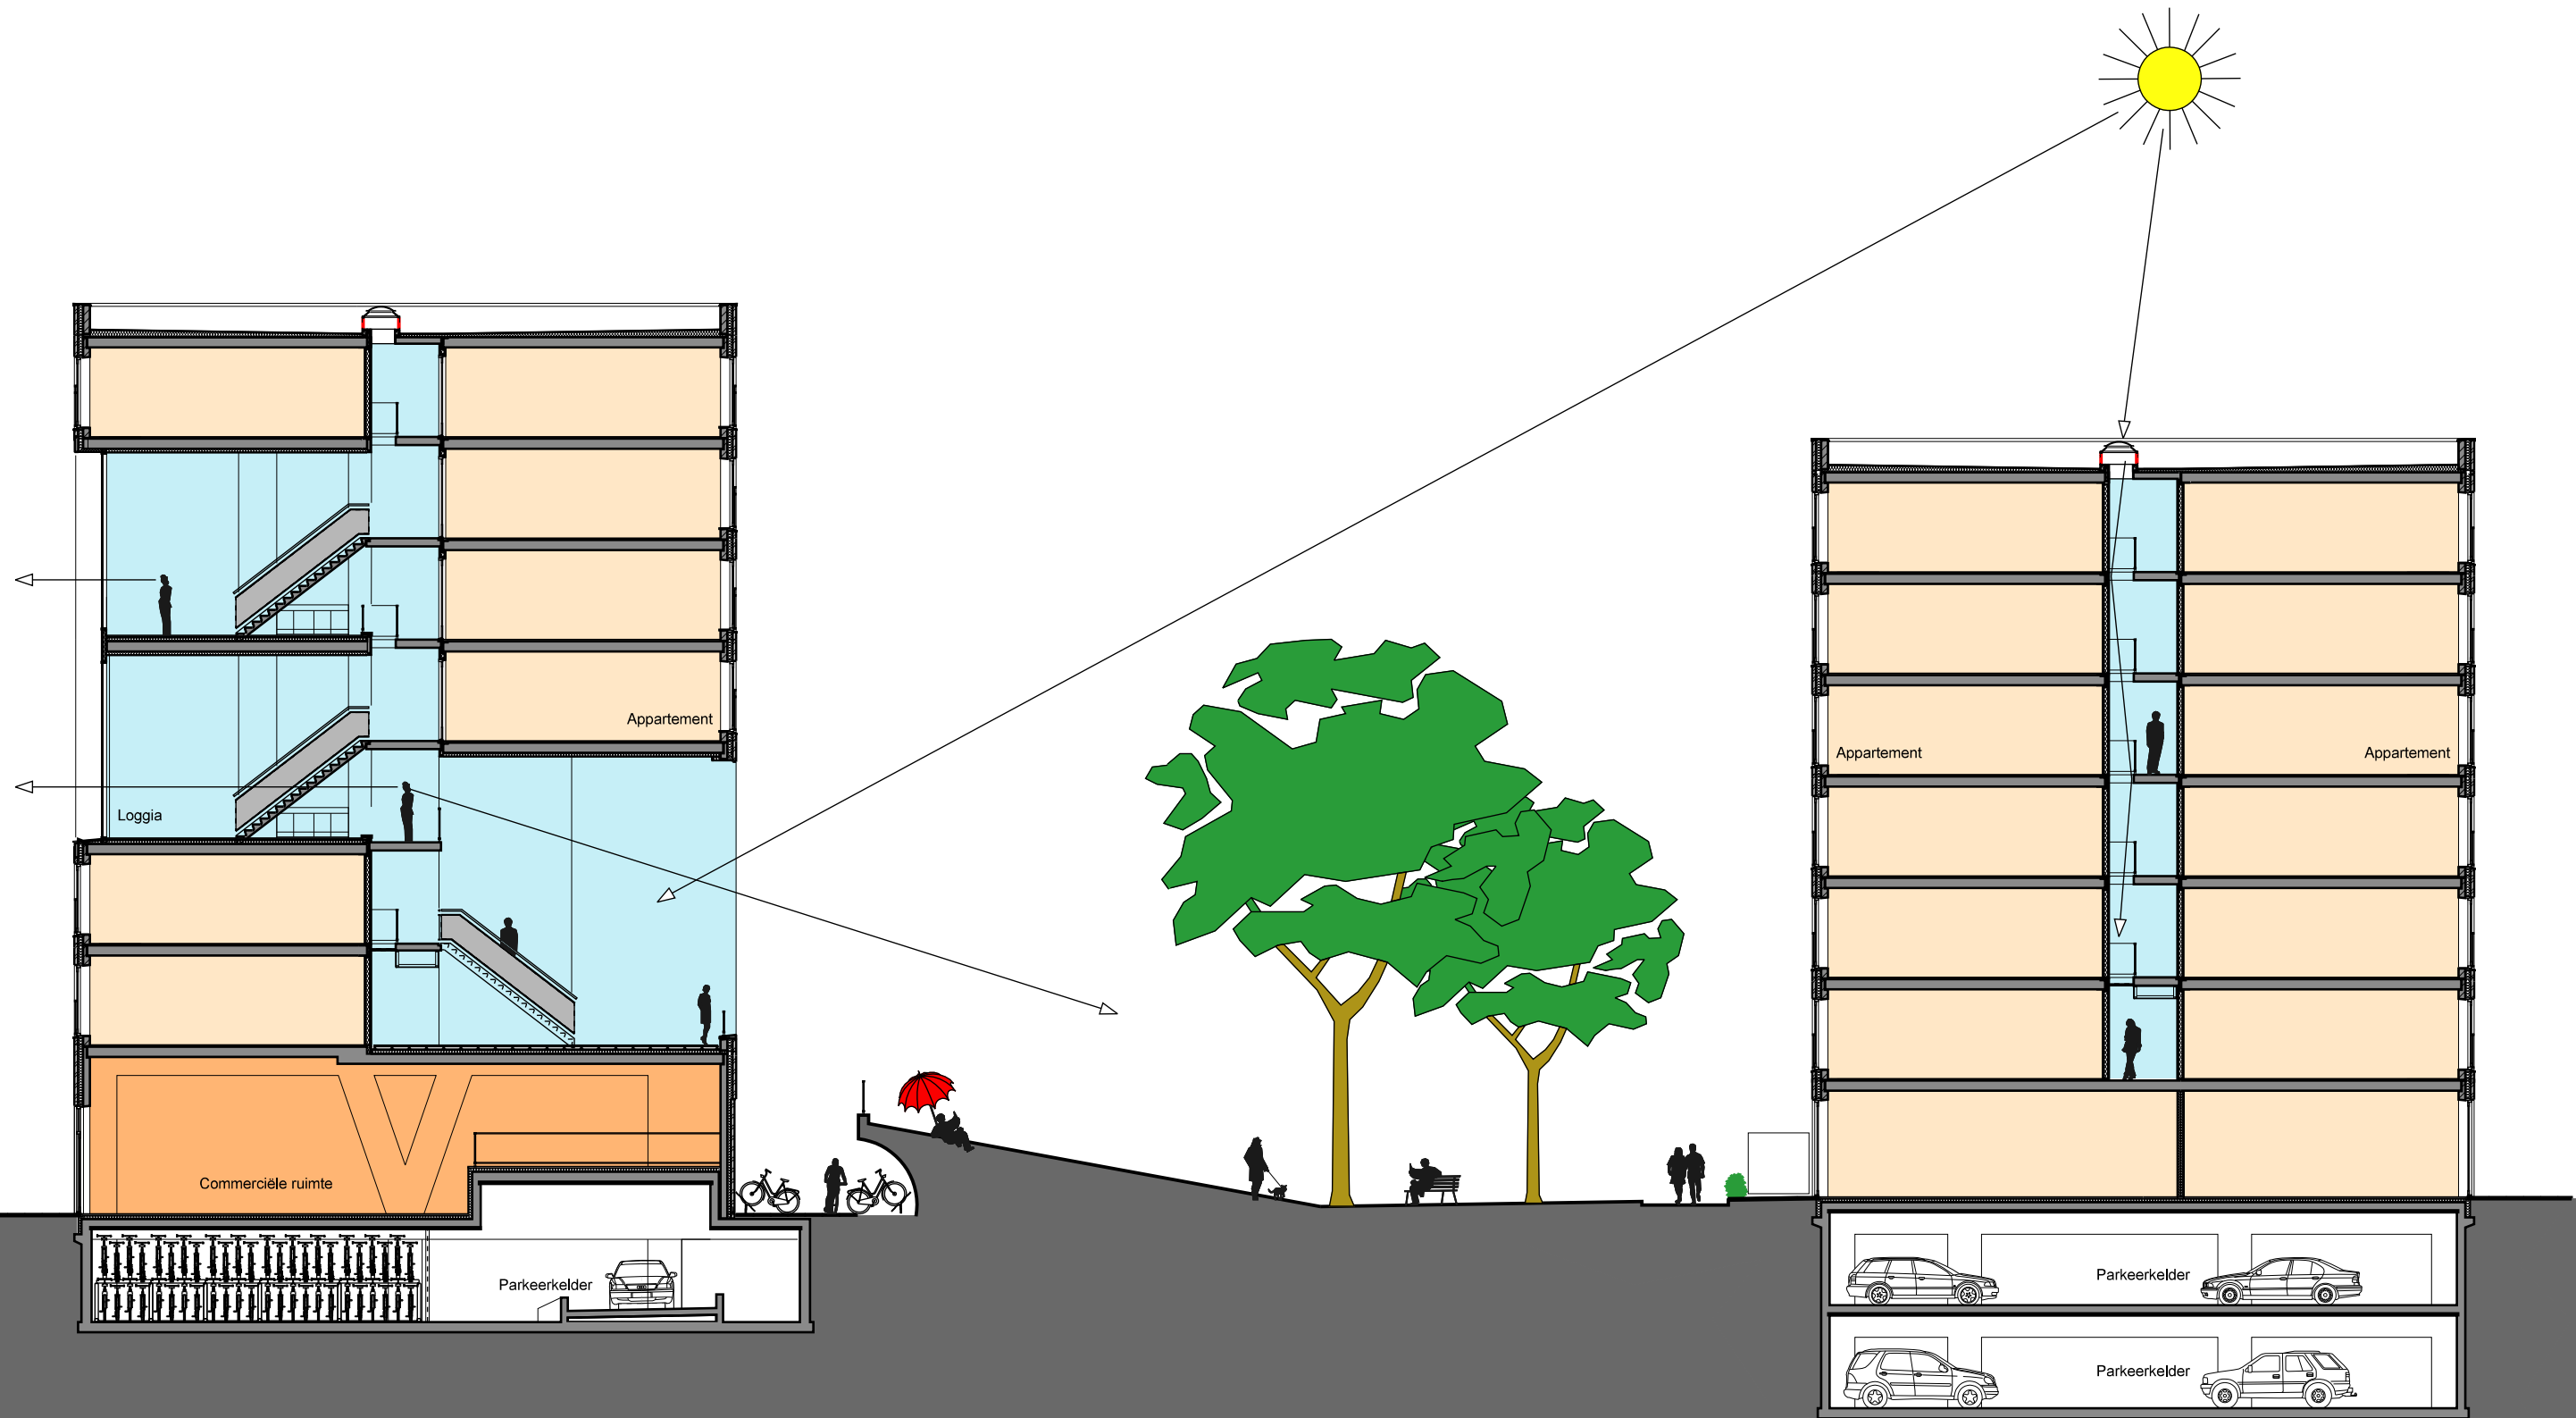

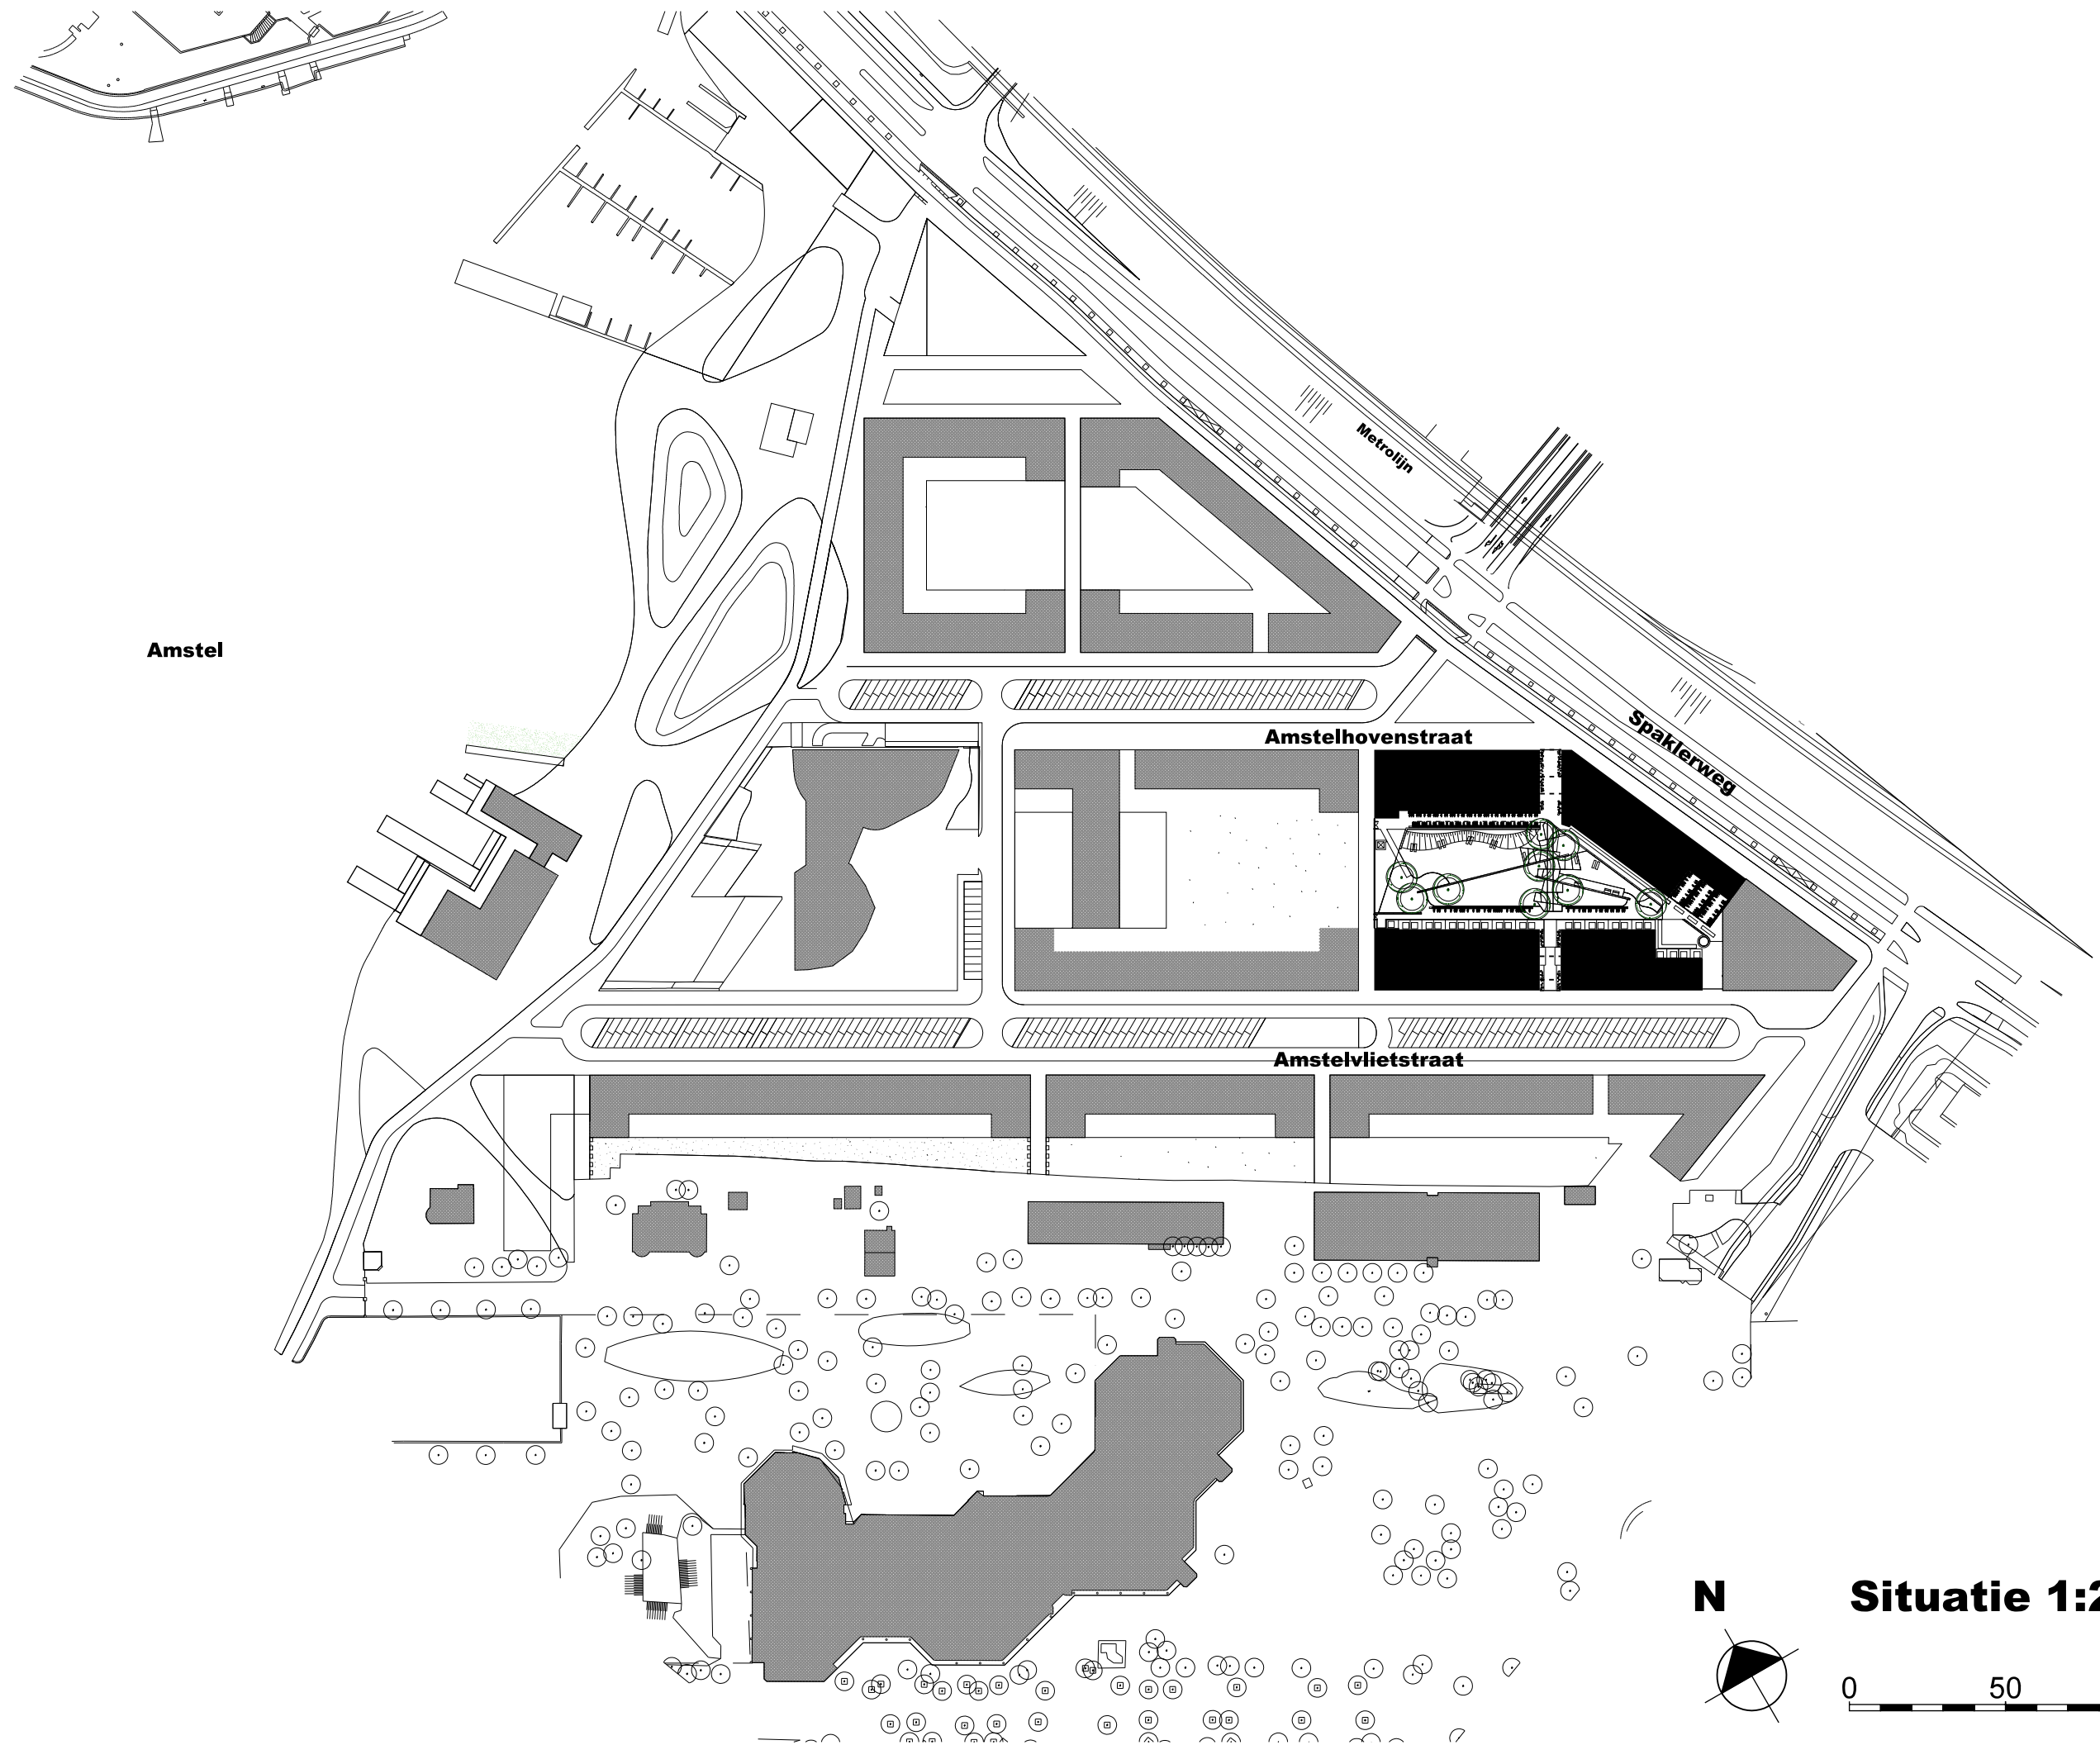


Amstel

Metrolijn

Amstelhovenstraat


Spaklerweg

Amstelvlietstraat

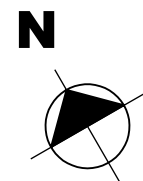

Situatie 1:2000

0 50 100 m

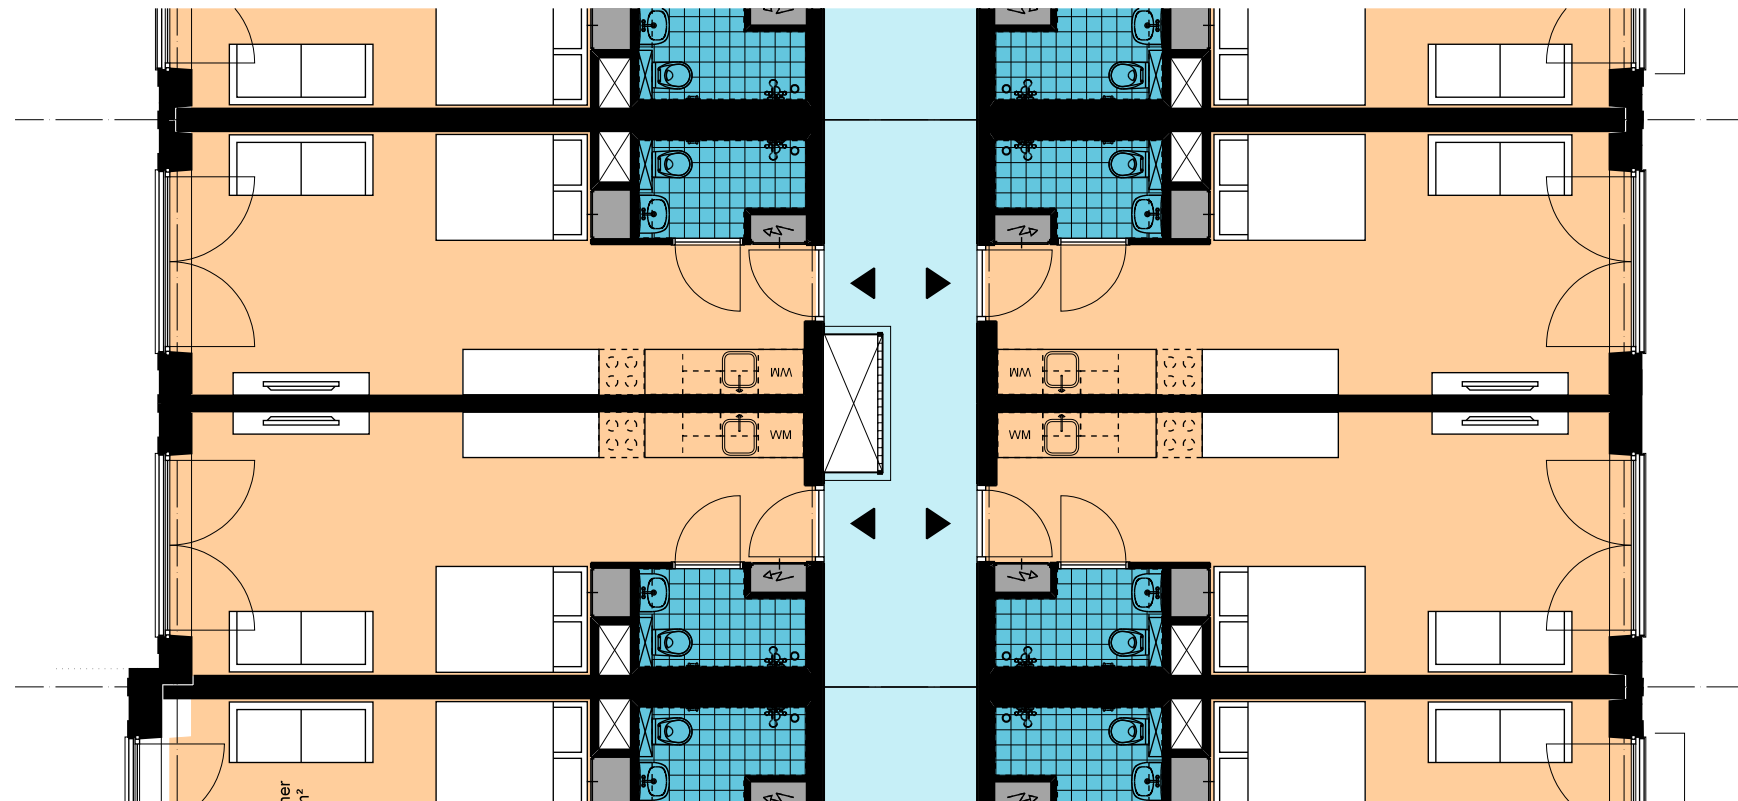

Verdieping
1:100

0 2.5 5 m