






JAMES WATSTRAAT

GOOSEWEG

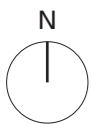




0 100 m

Situatie
Schaal 1:2000

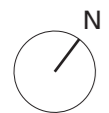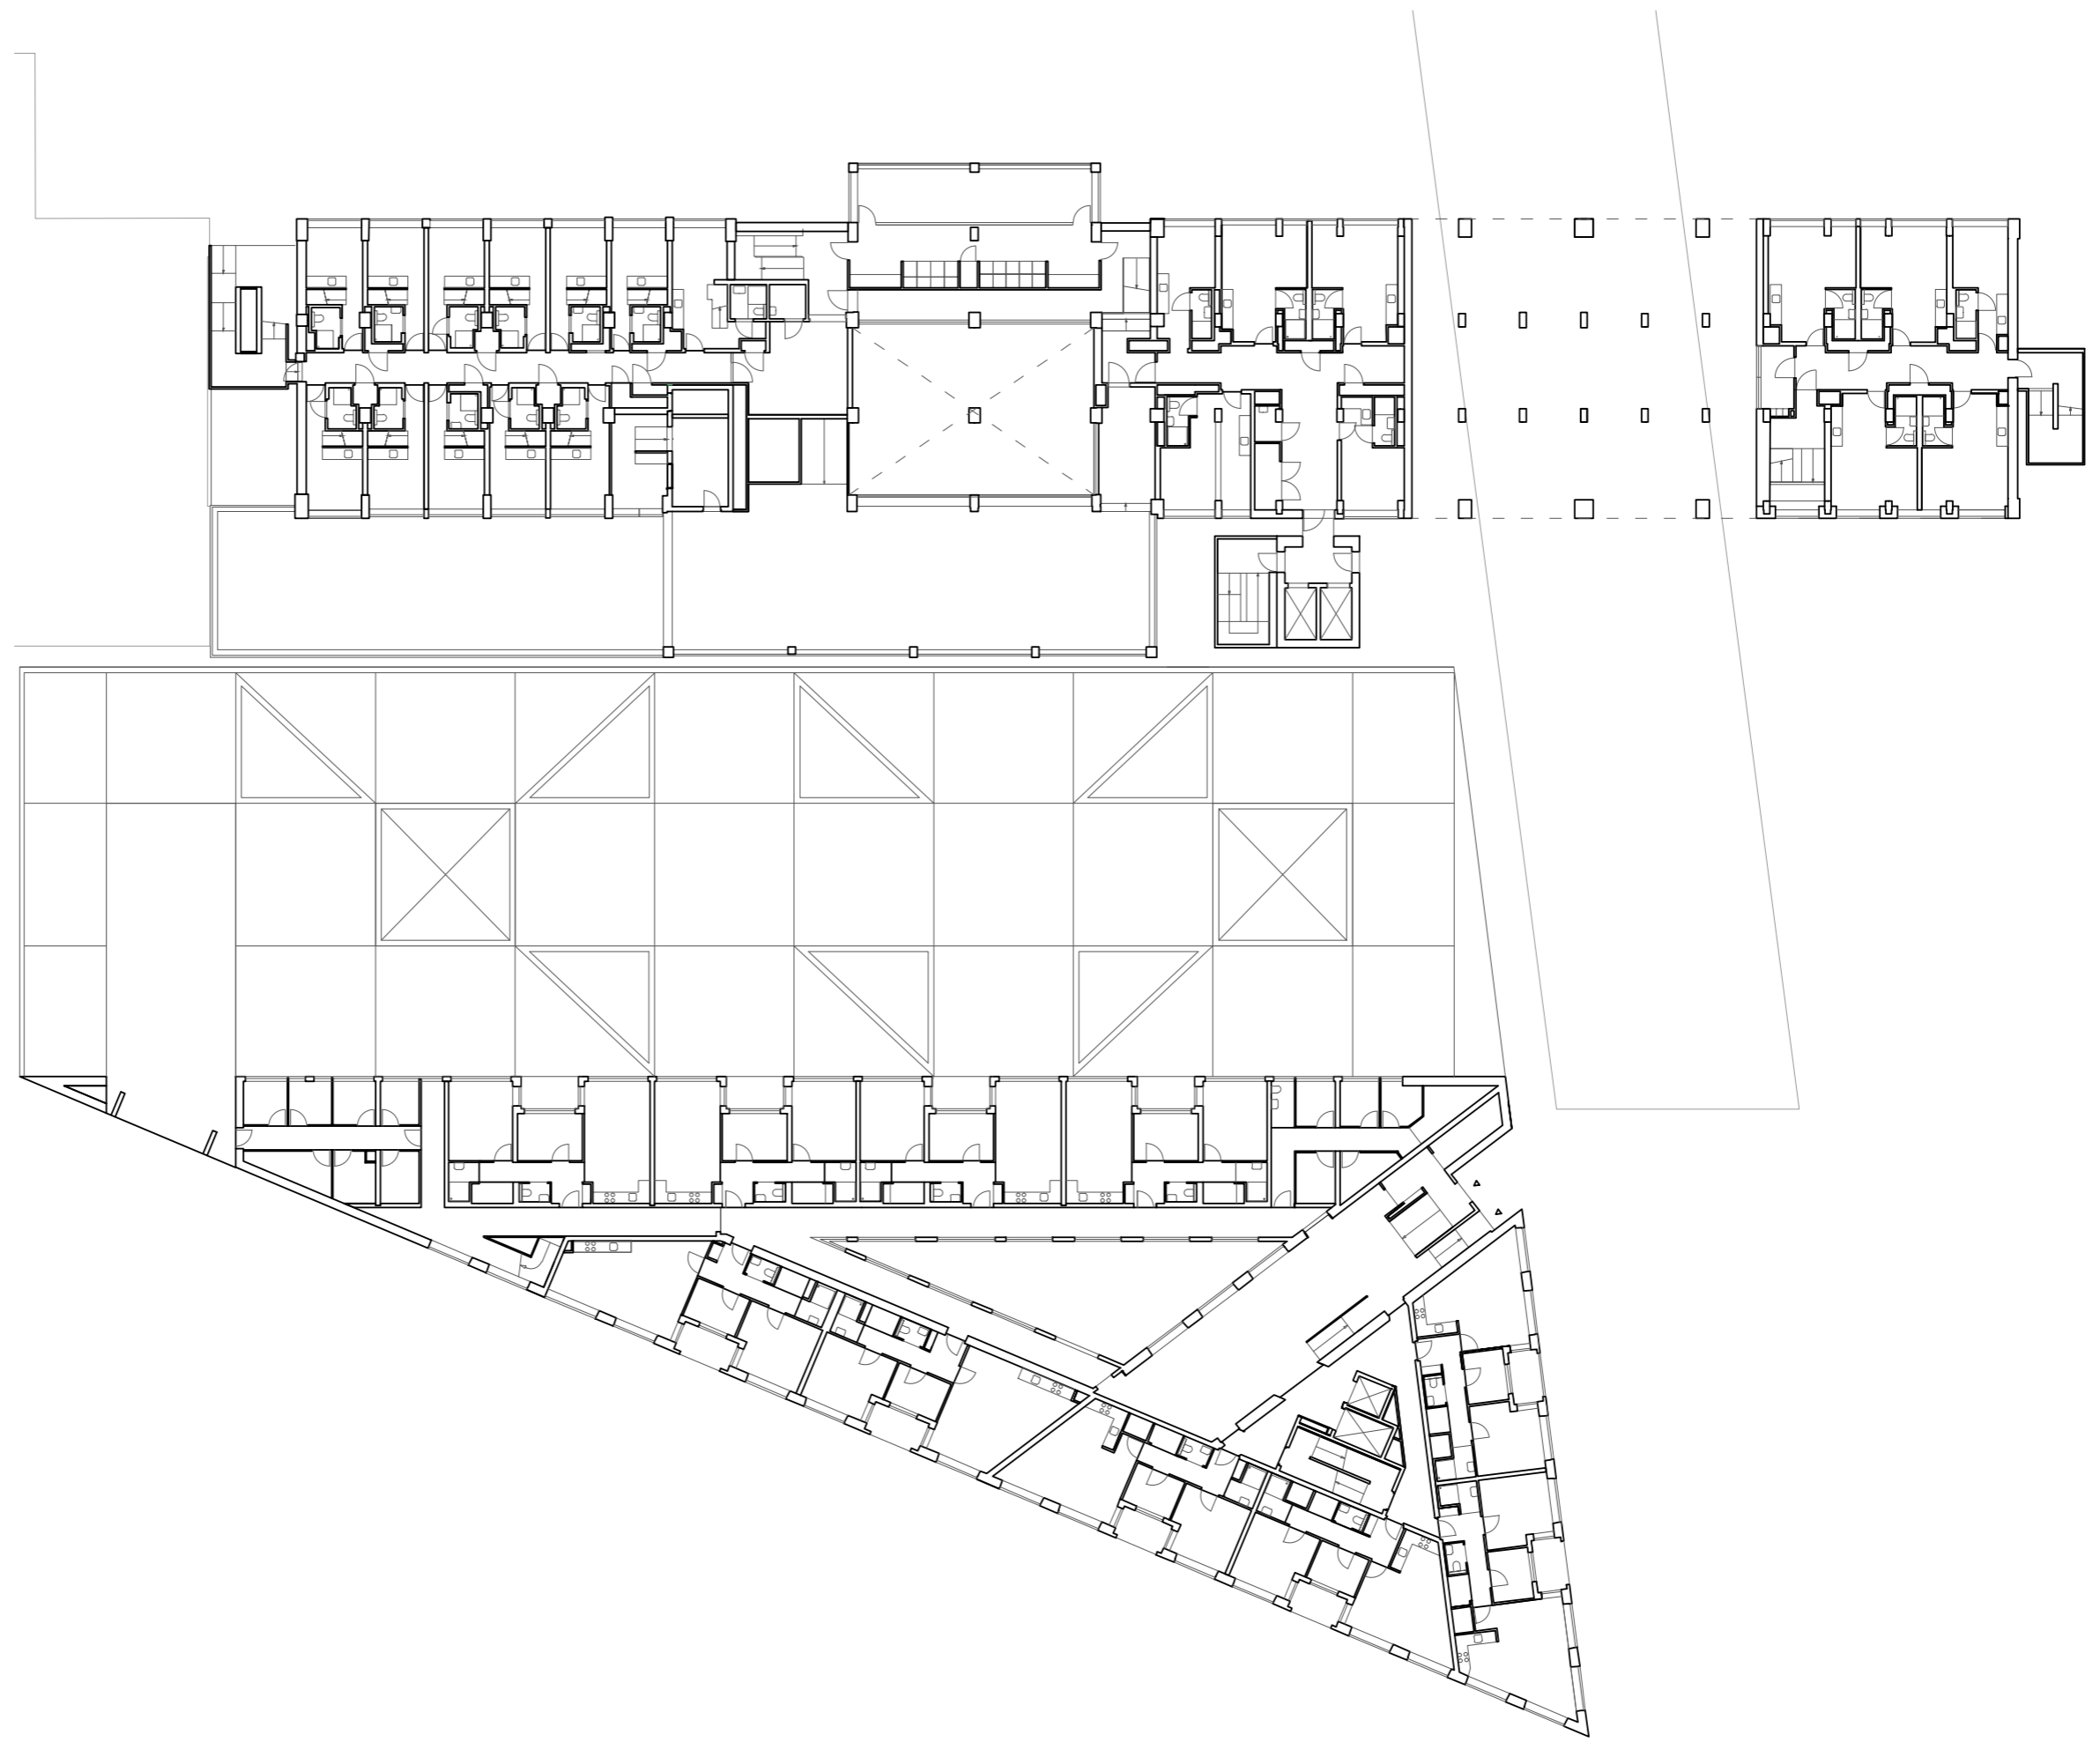


0 10m

Begane grond
Schaal 1:500

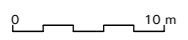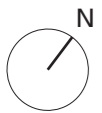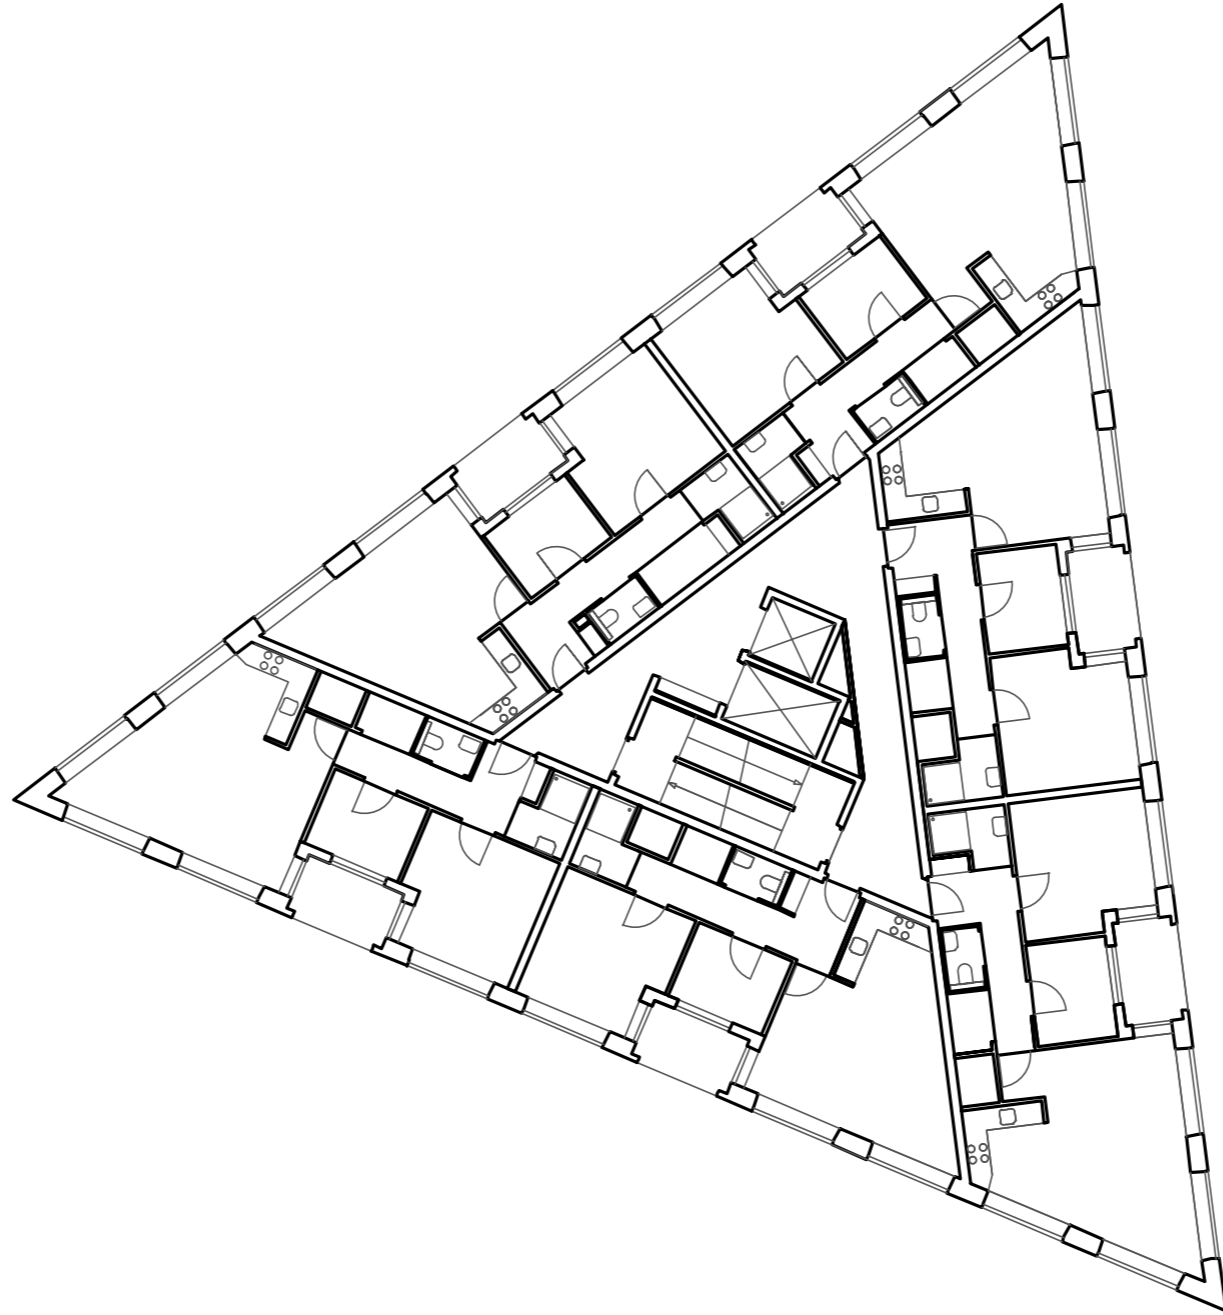


Tweede t/m Negentiende verdieping
Schaal 1:500

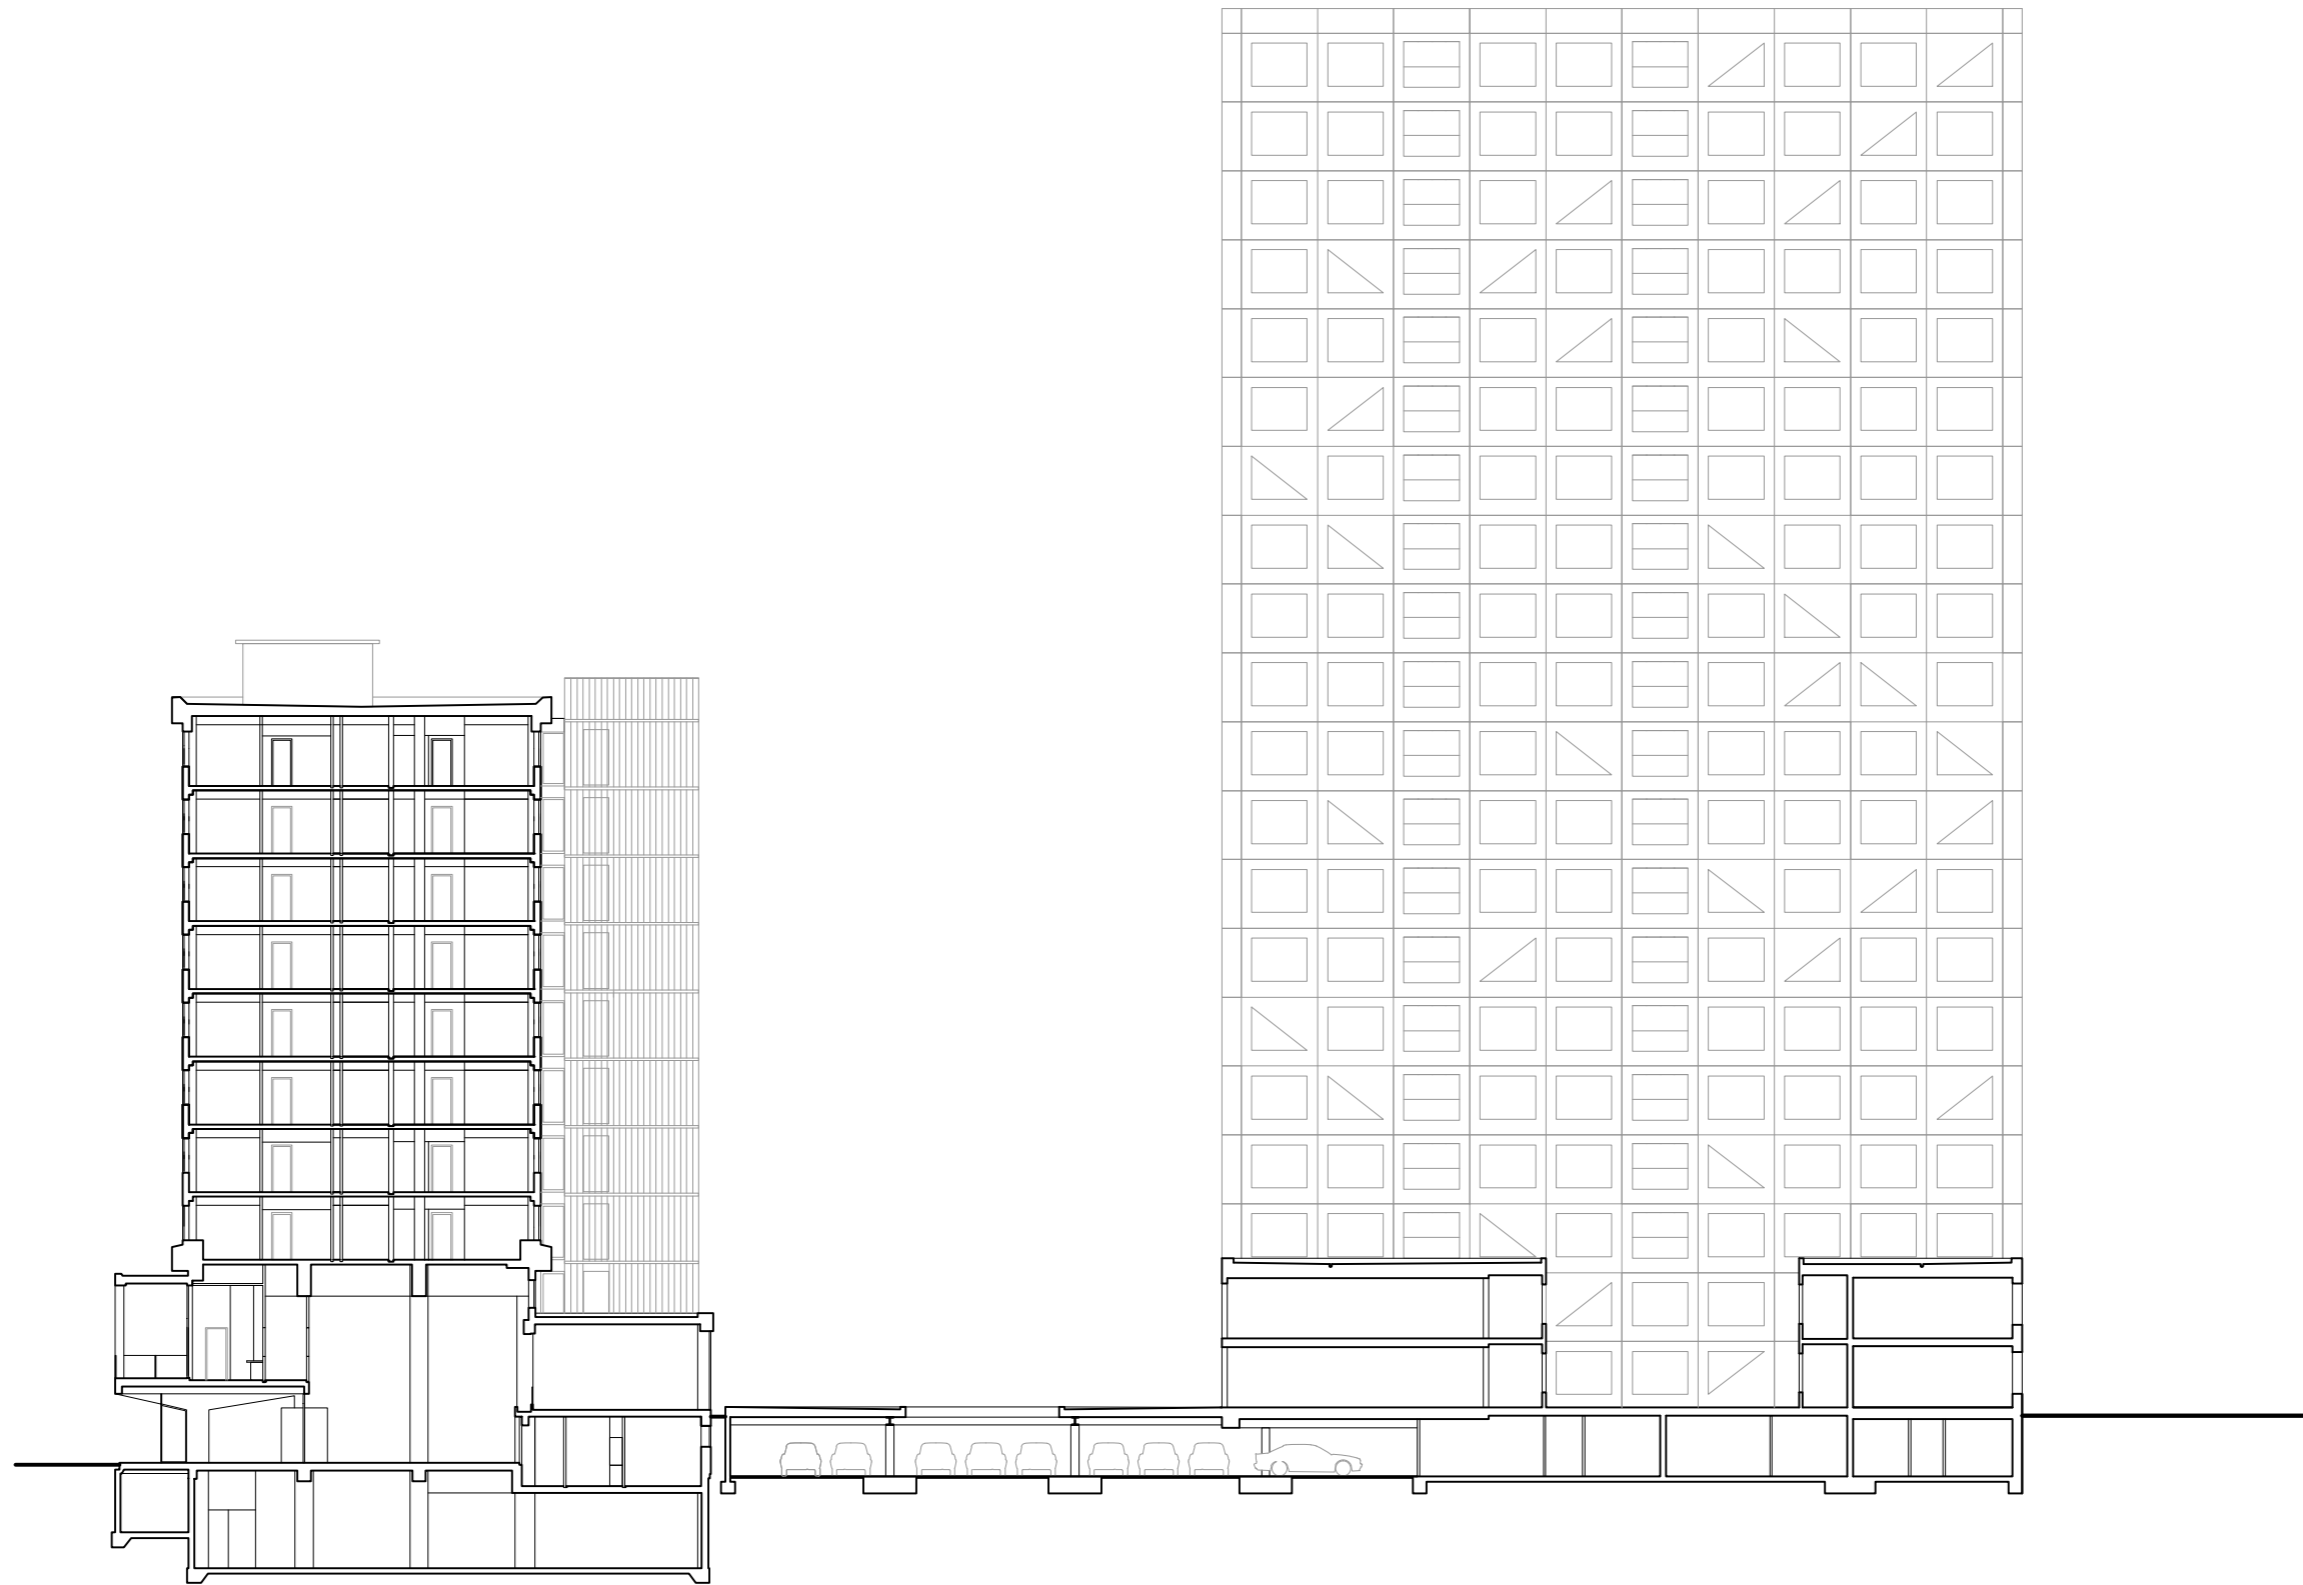

0 10m

Dwarsdoorsnede
Schaal 1:500

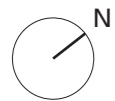

Typische hoekwoning Het Bakken
Schaal 1:200