




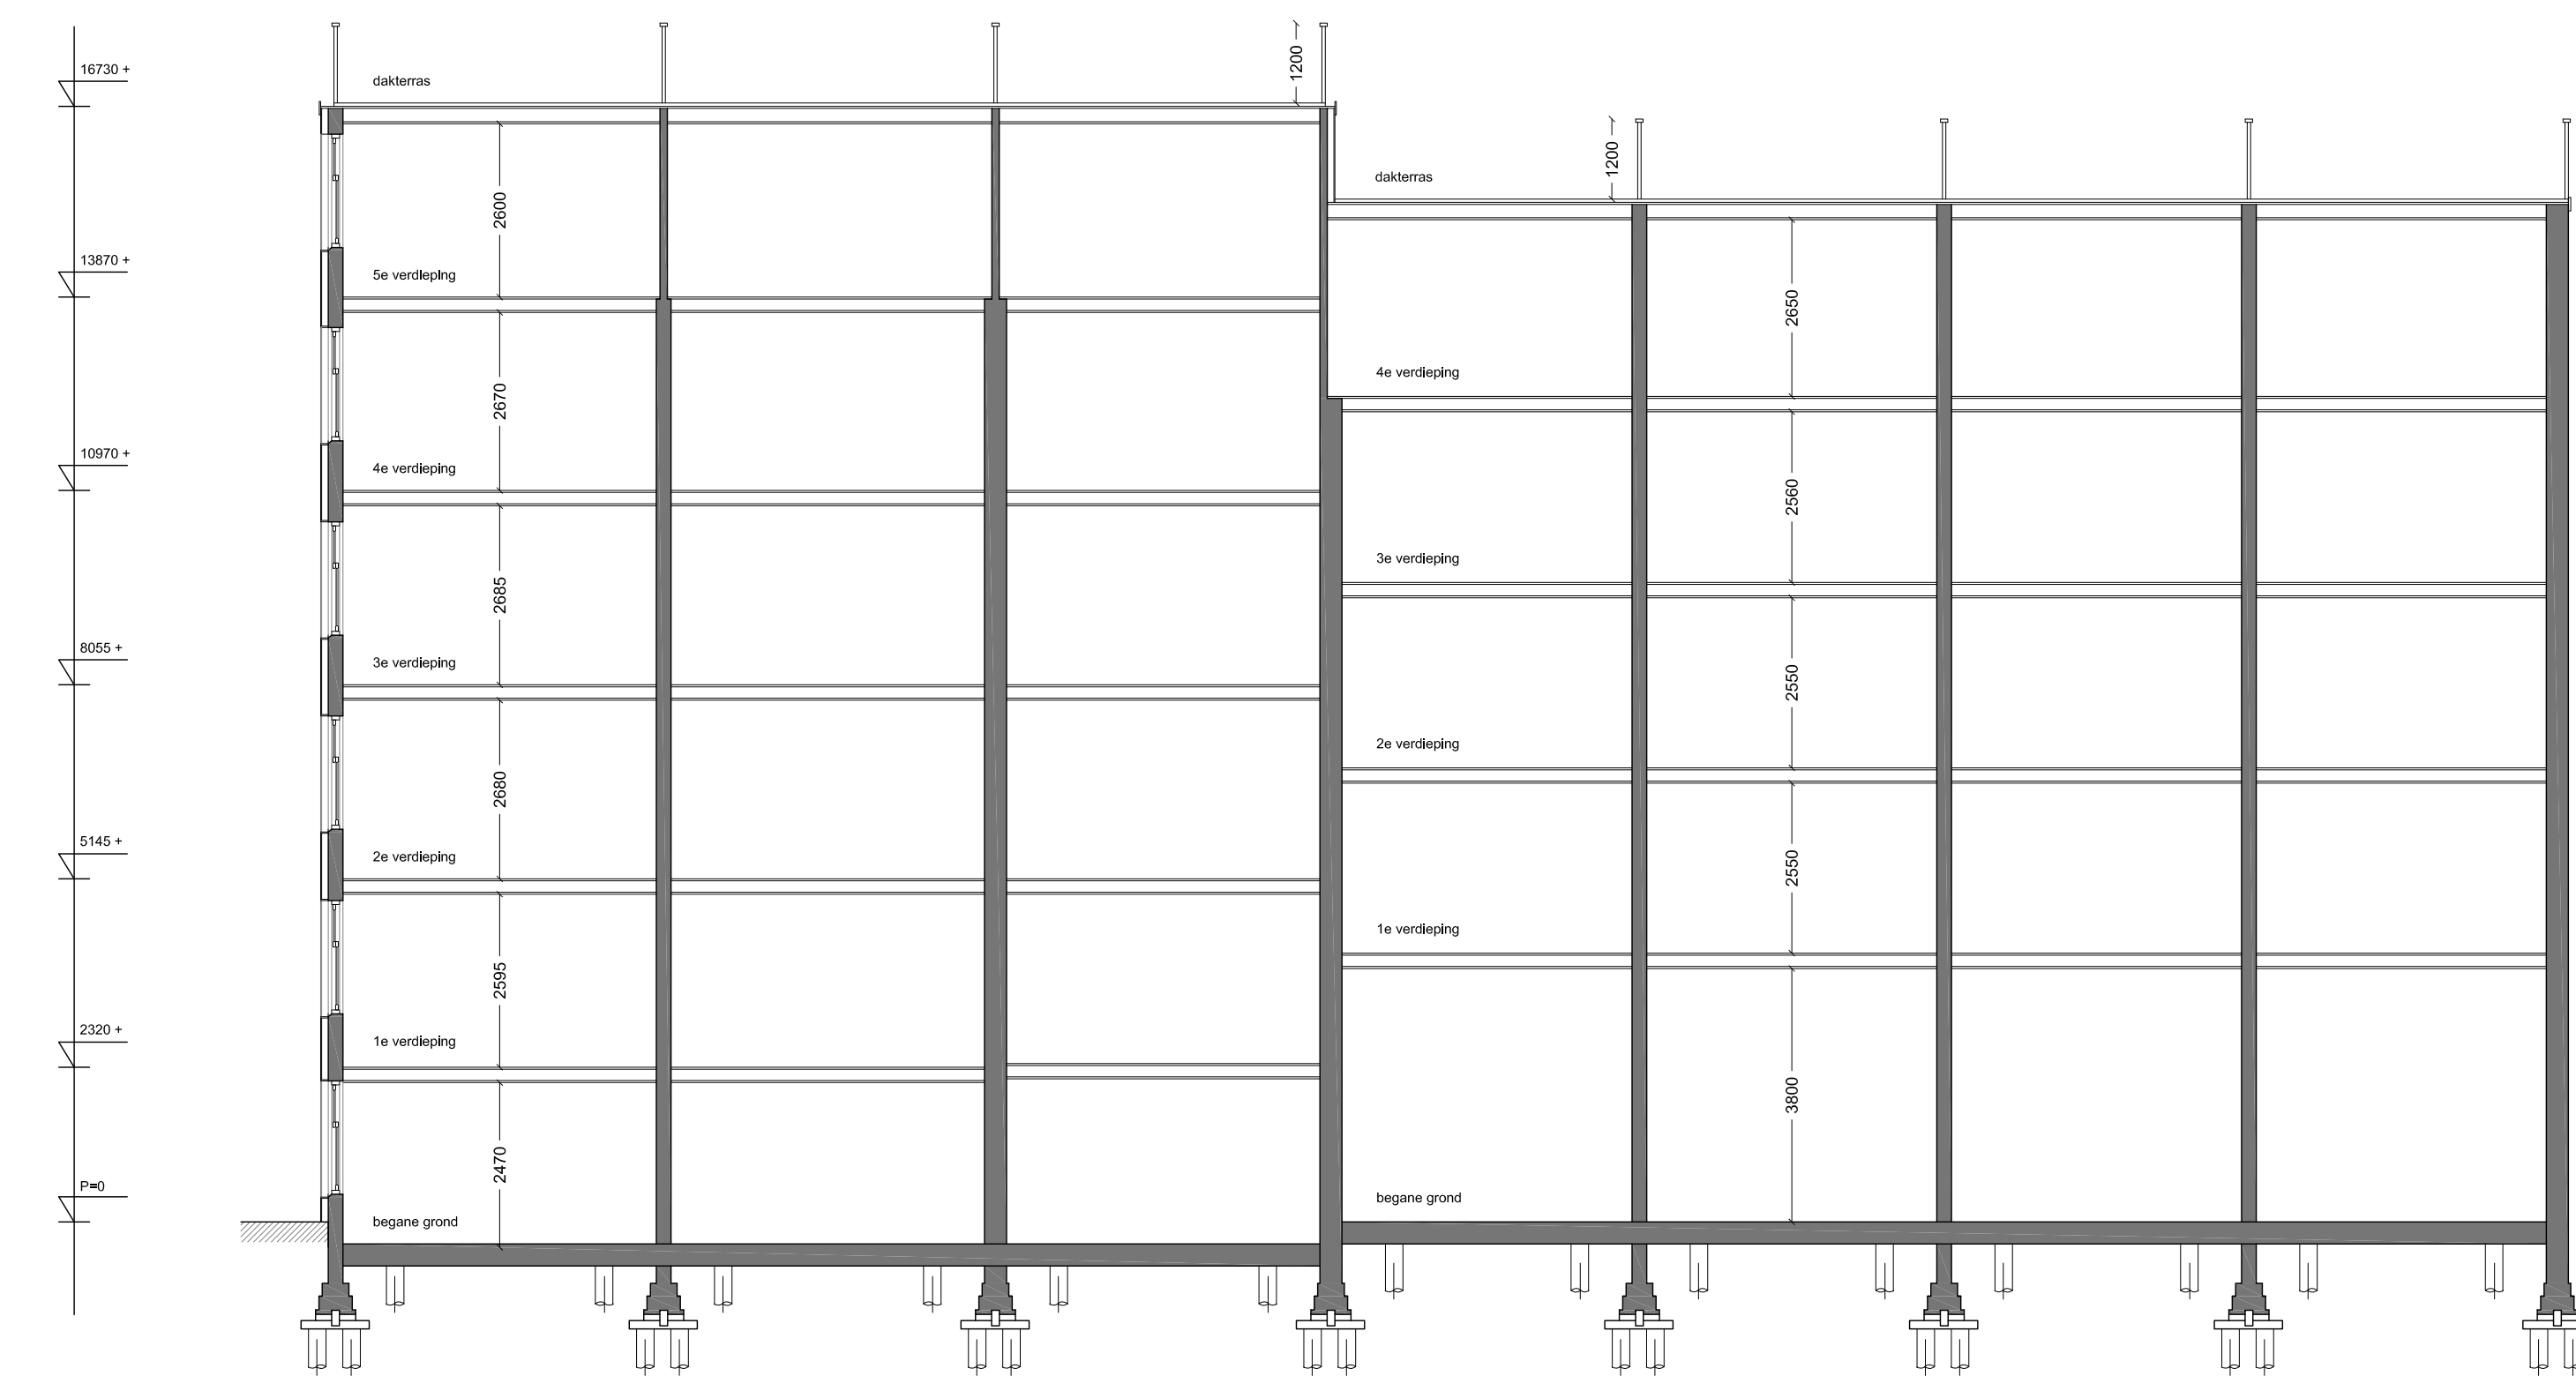

DOORSNEDE a-a
nieuw

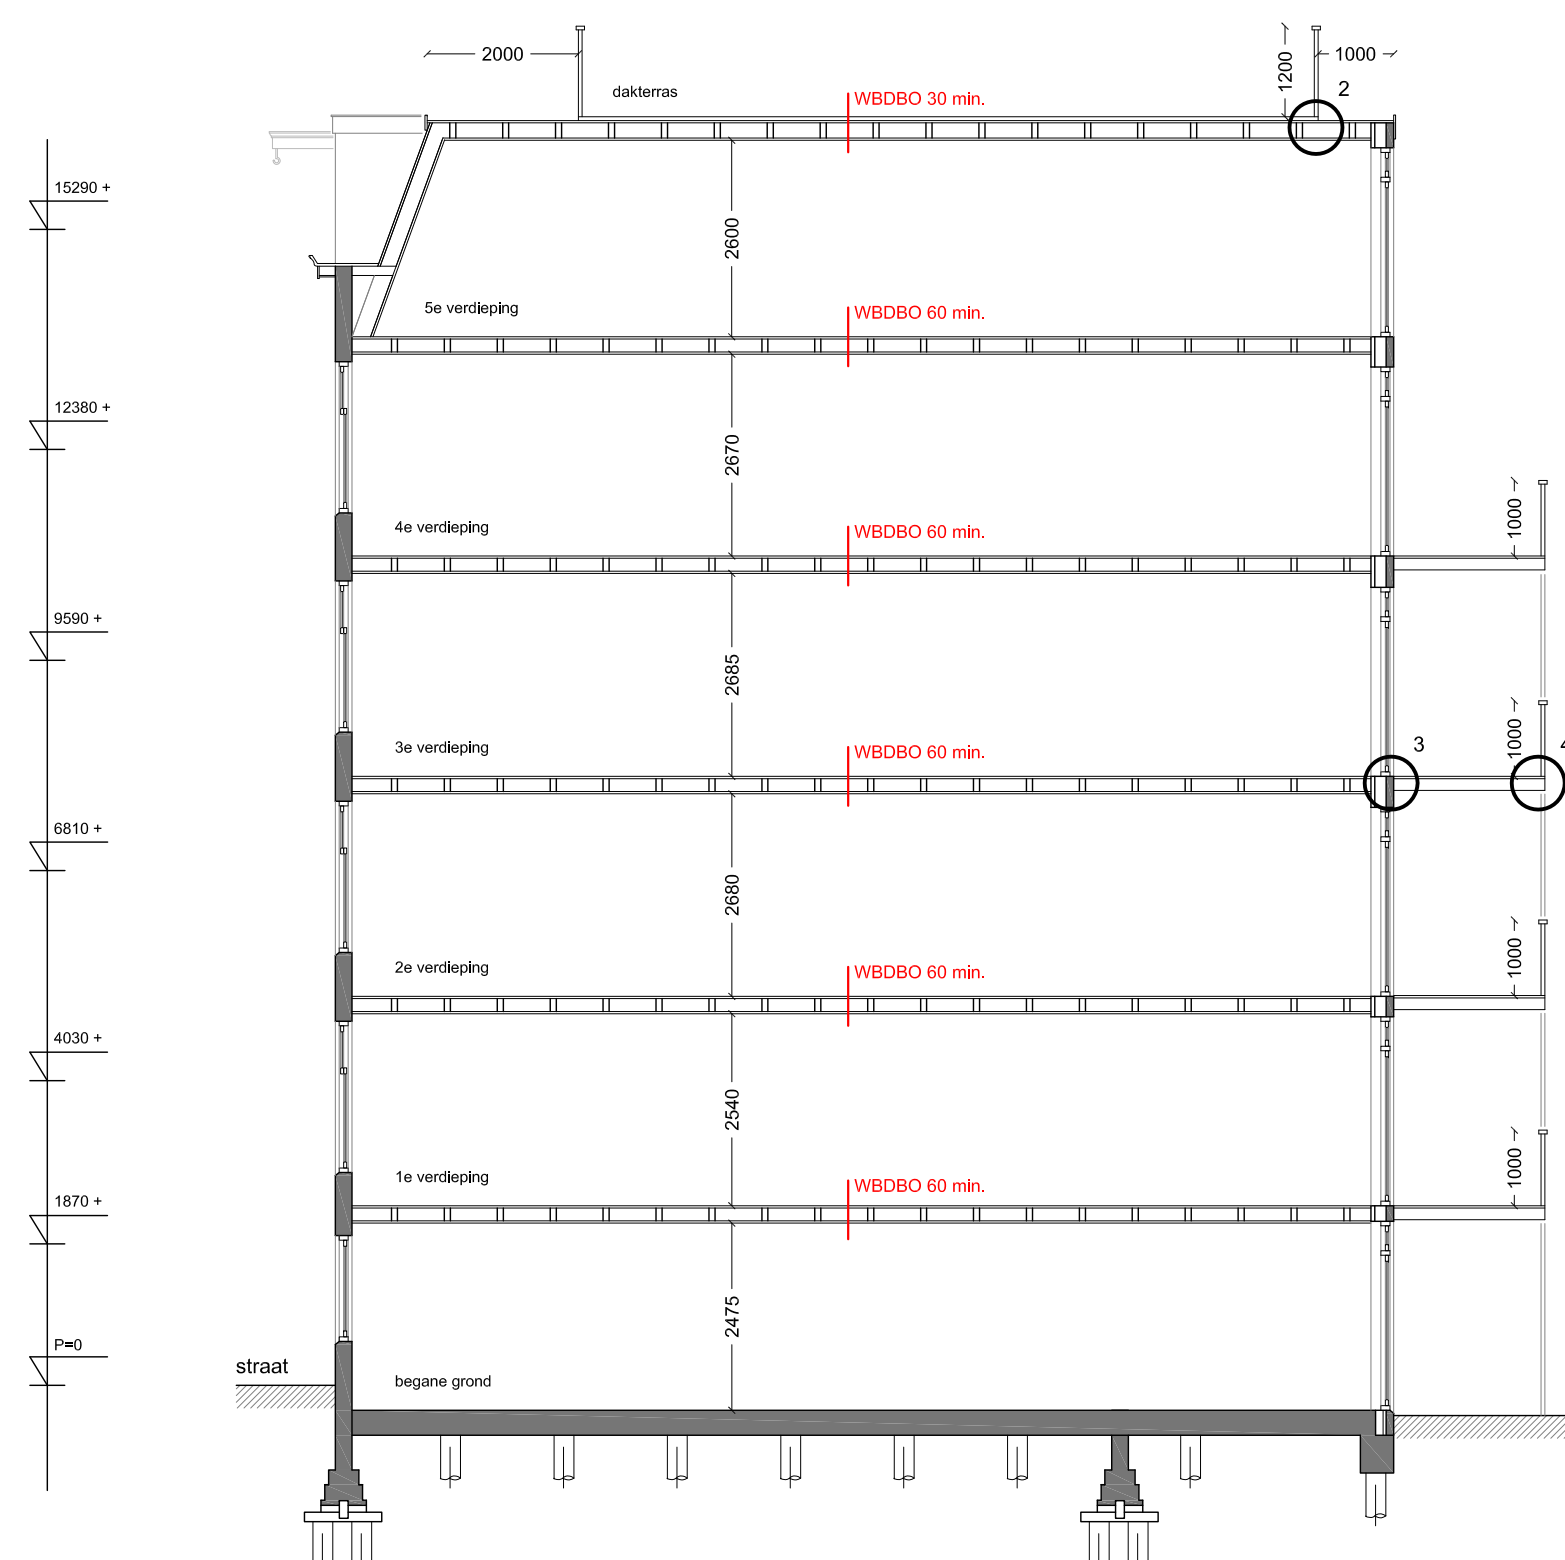

DOORSNEDE b-b
nieuw

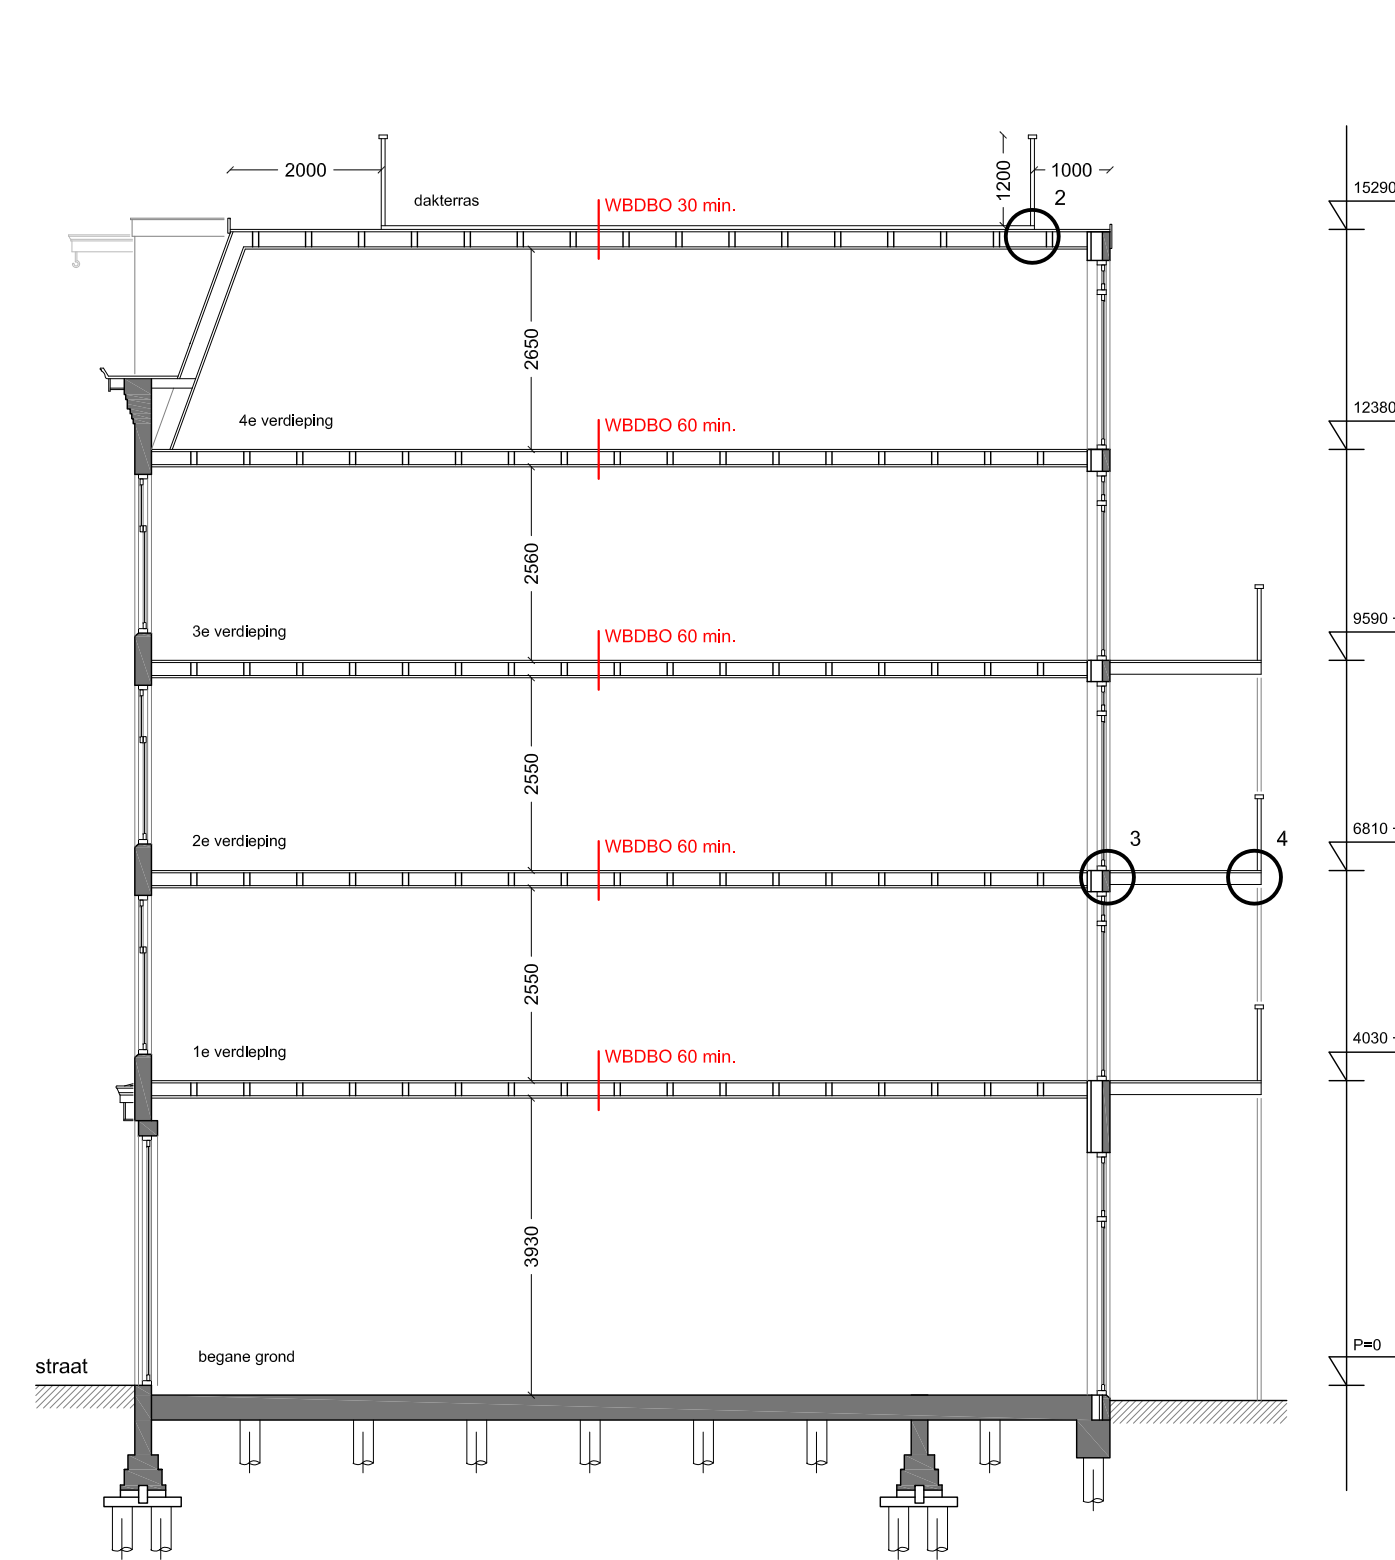


DOORSNEDE c-c
nieuw



STRAATGEVEL
nieuw



TUINGEVEL
nieuw

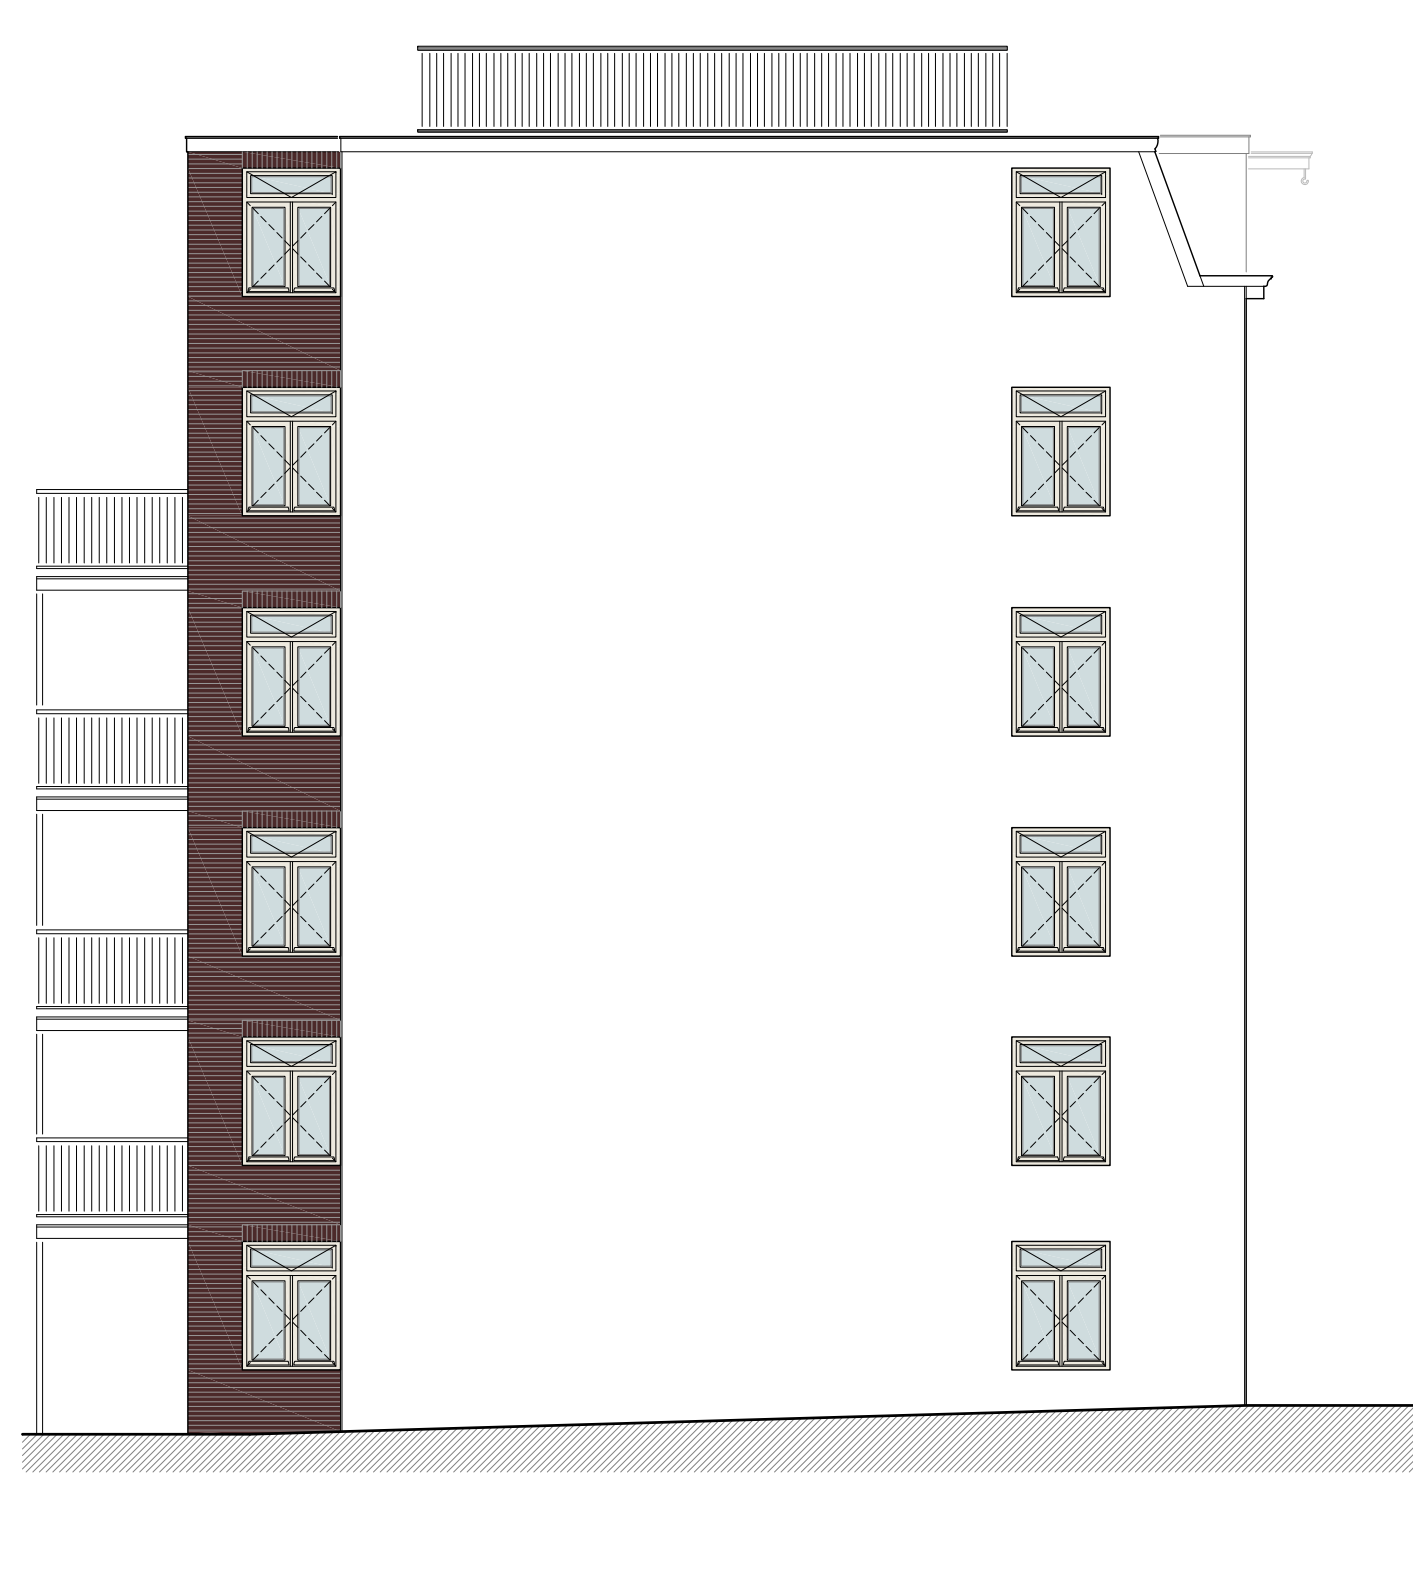

LINKER GEVEL
nieuw




van toepassing zijnde normen	
elektrische installaties	conforme NEN 1010
centrale verwarming	conforme NEN 3328
verfkleur	conforme NEN 1087
trappen	conforme NEN 3509
buizen en contactdozen	conforme NEN 5077
lucofooncontactdozen	conforme NEN 2686
constructieve veiligheid	conforme NEN 6732
brandveiligheid	conforme NEN 4008

opmerkingen

noetvoering is het werk te controleren


datum	27-02-2014
toelichting	-
toelichting	-
toelichting	-
getekend	PK
schalen	1:100
formaat	A0
maten	mm
blad	1/1

ASTRA in gracht
— **project** **TERRASSEN**
TWEEDE OOSTER-
PARKSTRAAT
35-47

KAN
here
onderwerp

**NIEUWE
TOESTAND**