



begane grond

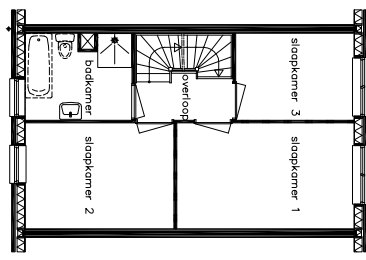


1e verdieping

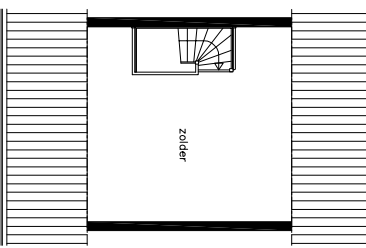


2e verdieping

woningtype A2

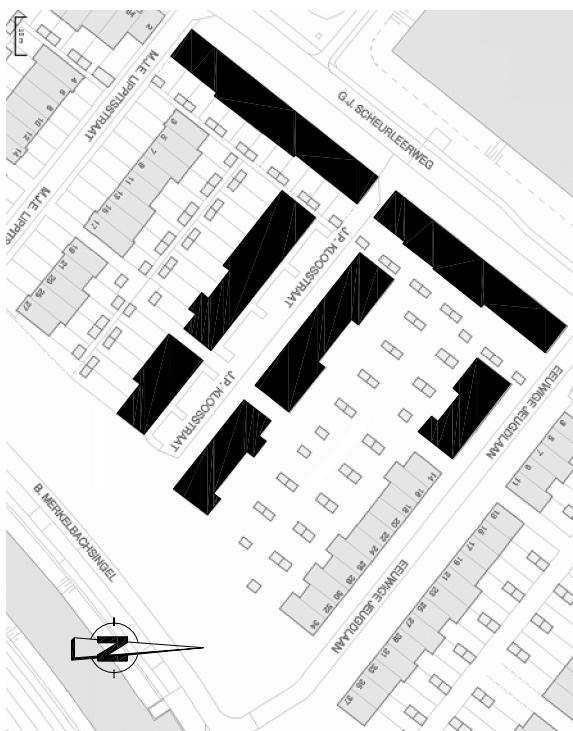

situatie


Schaal 1:200

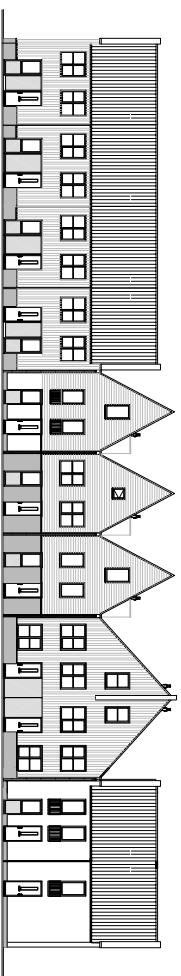


voorgevel




zijgevels

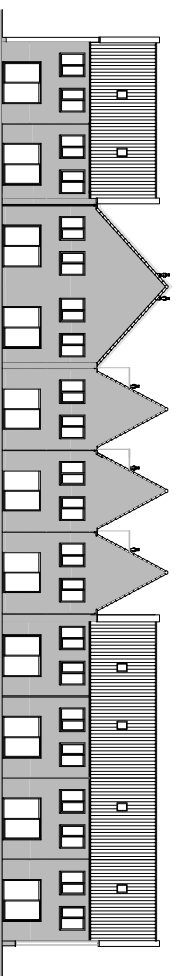


achtergevel

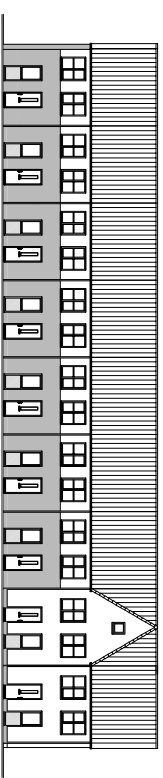

voorgevel

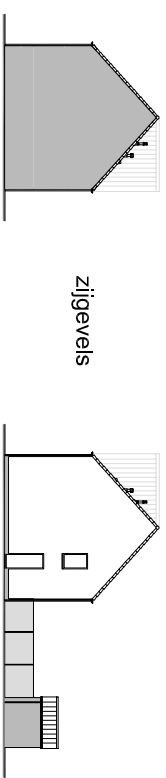

zijgevels

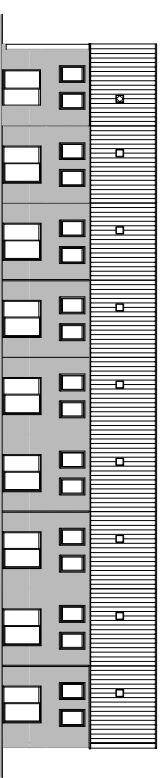

achtergevel

BLOK 4

BLOK 5

Schaal 1:500