





Type woning Q      Schaal 1:20

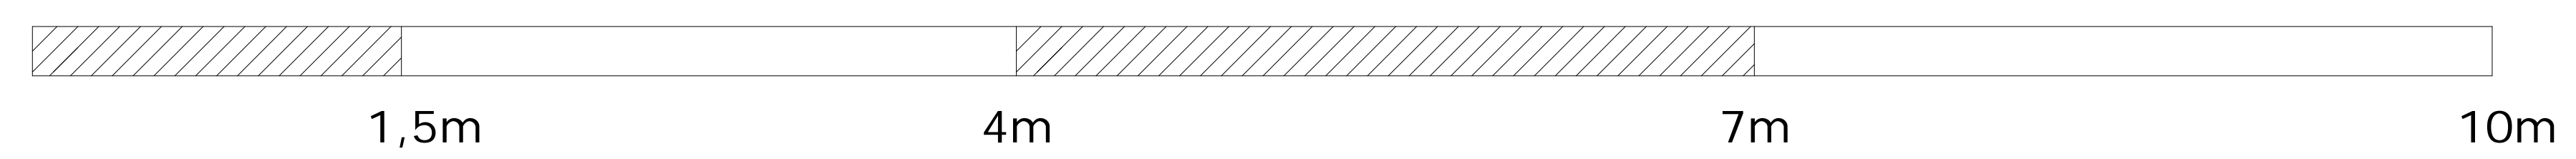

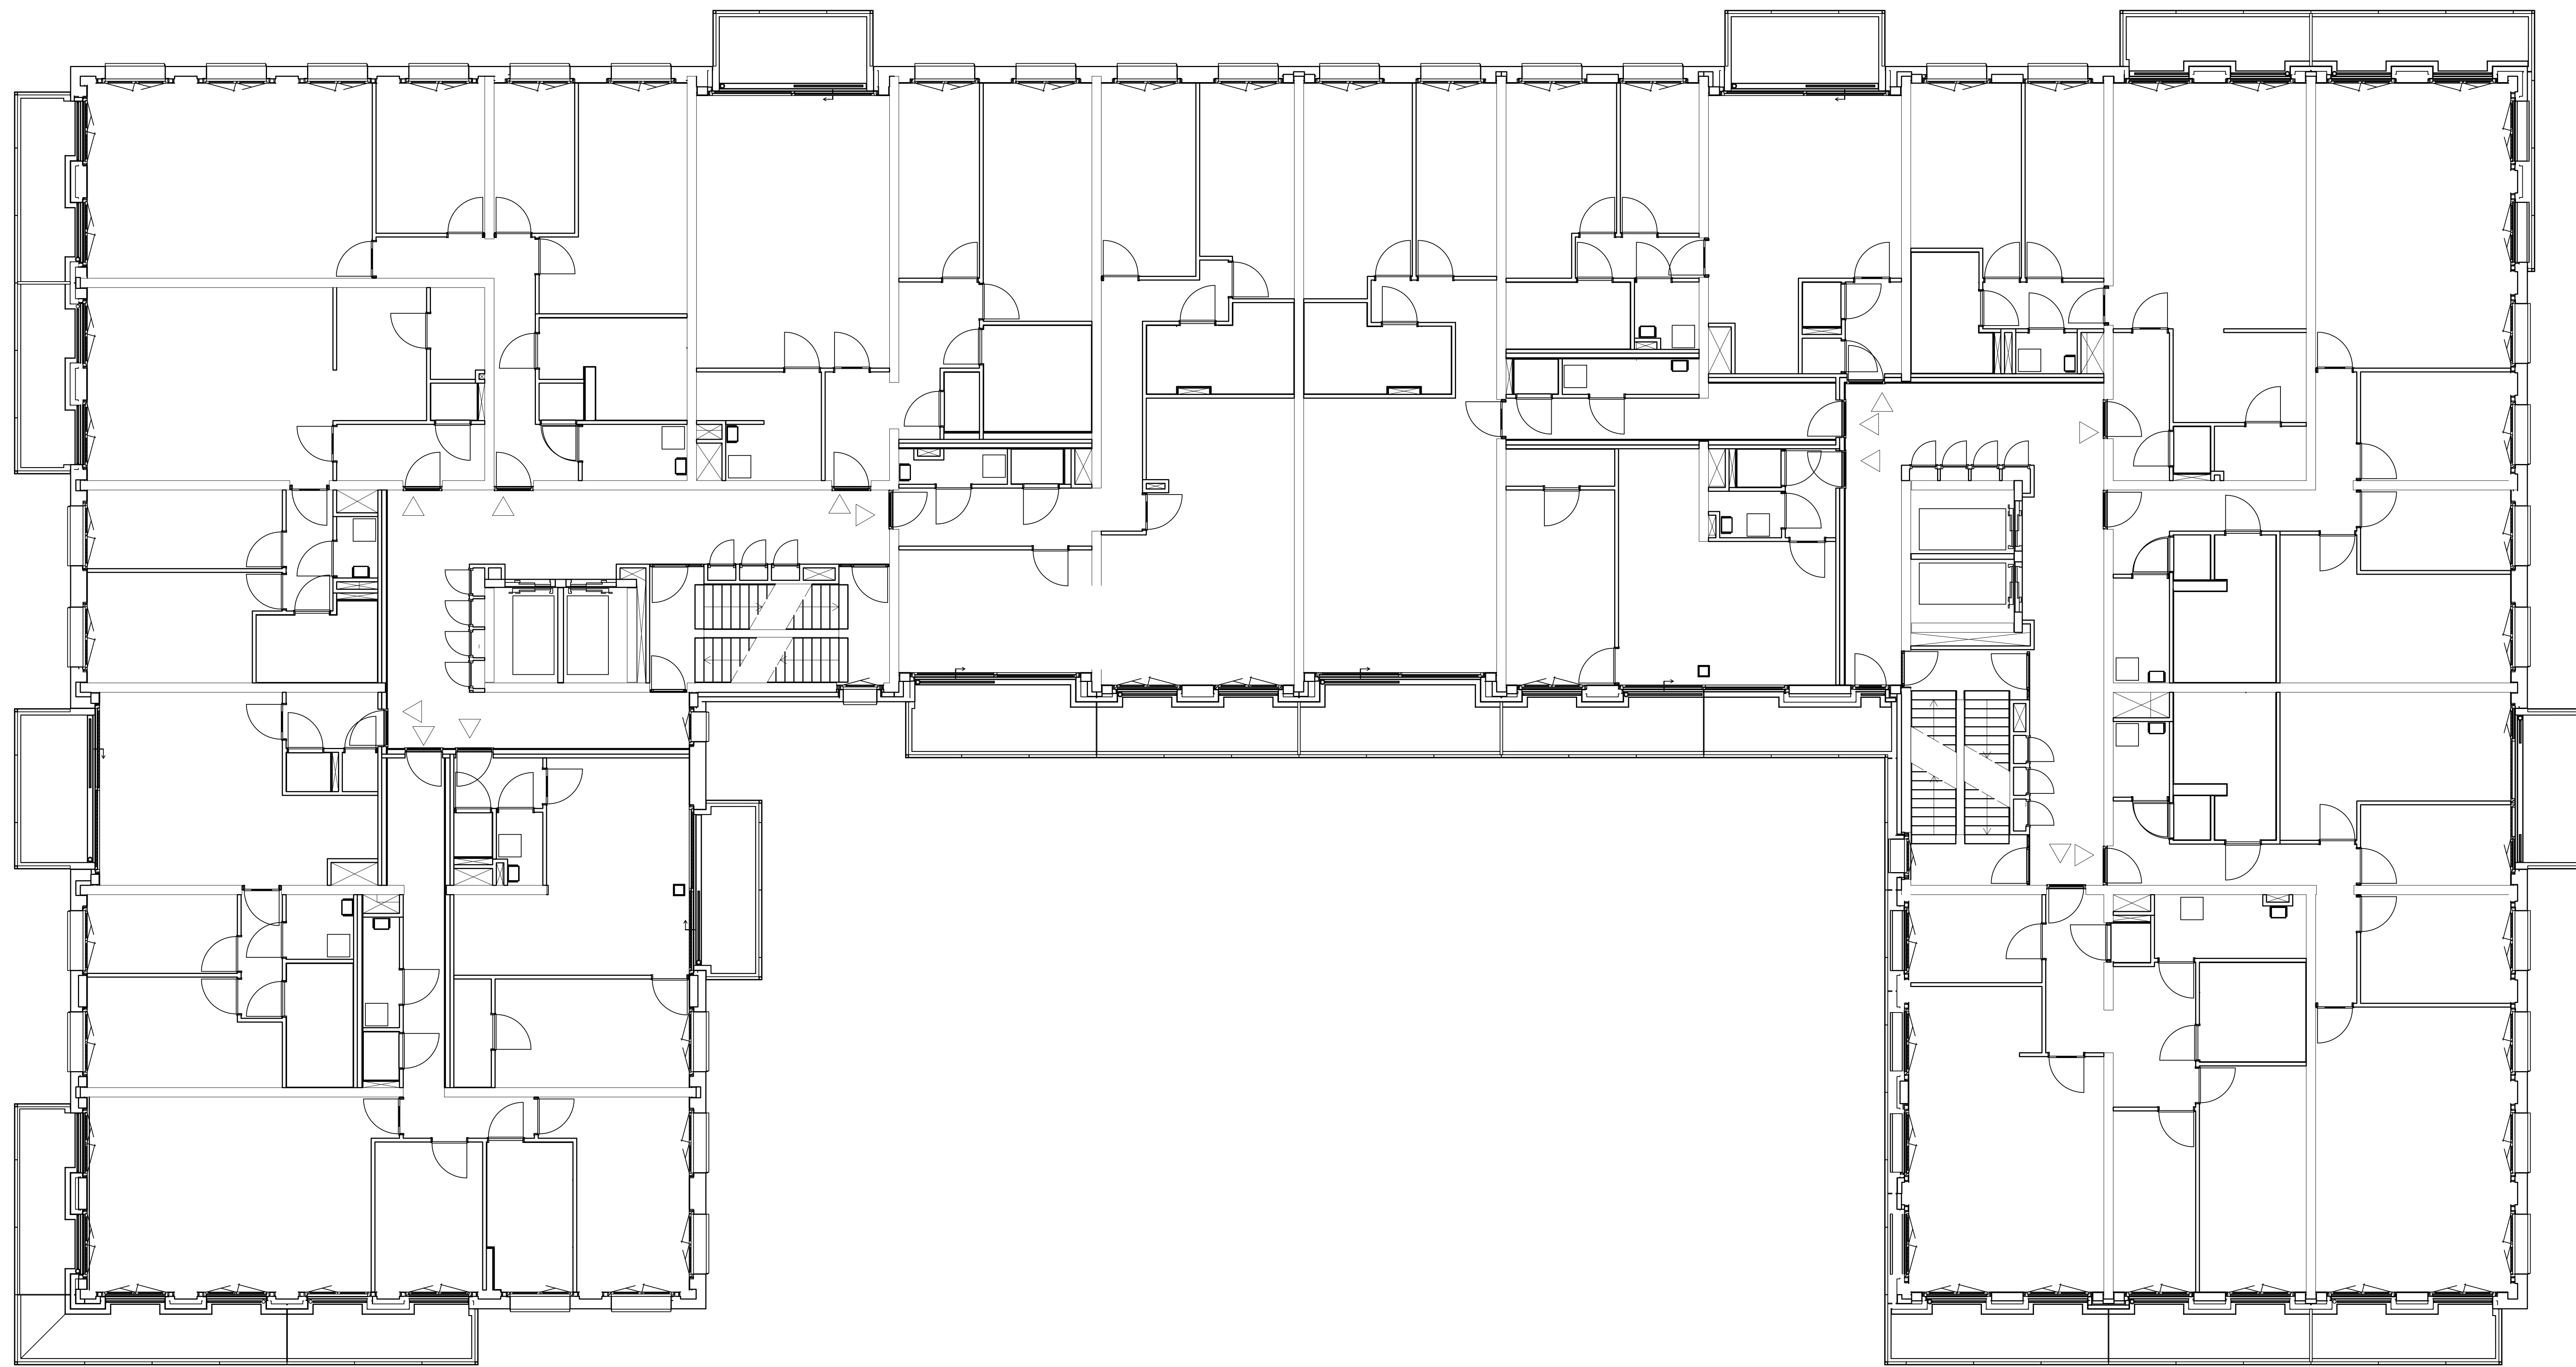

Tussenlaag      Schaal 1:100

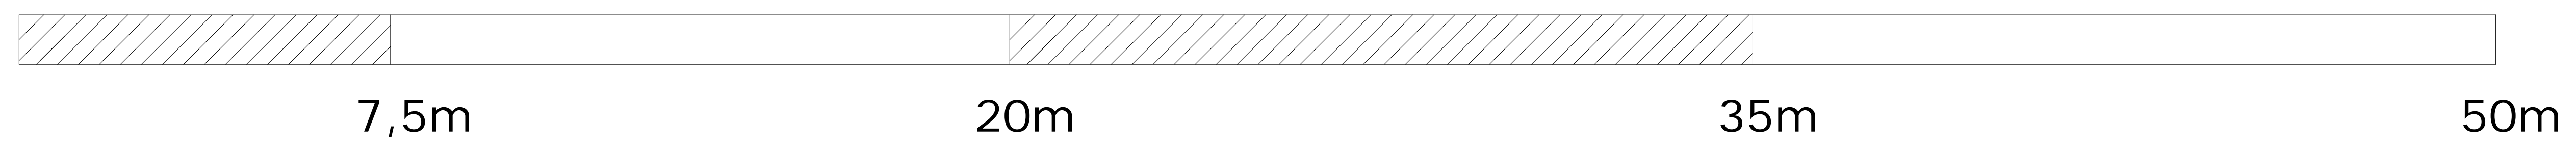

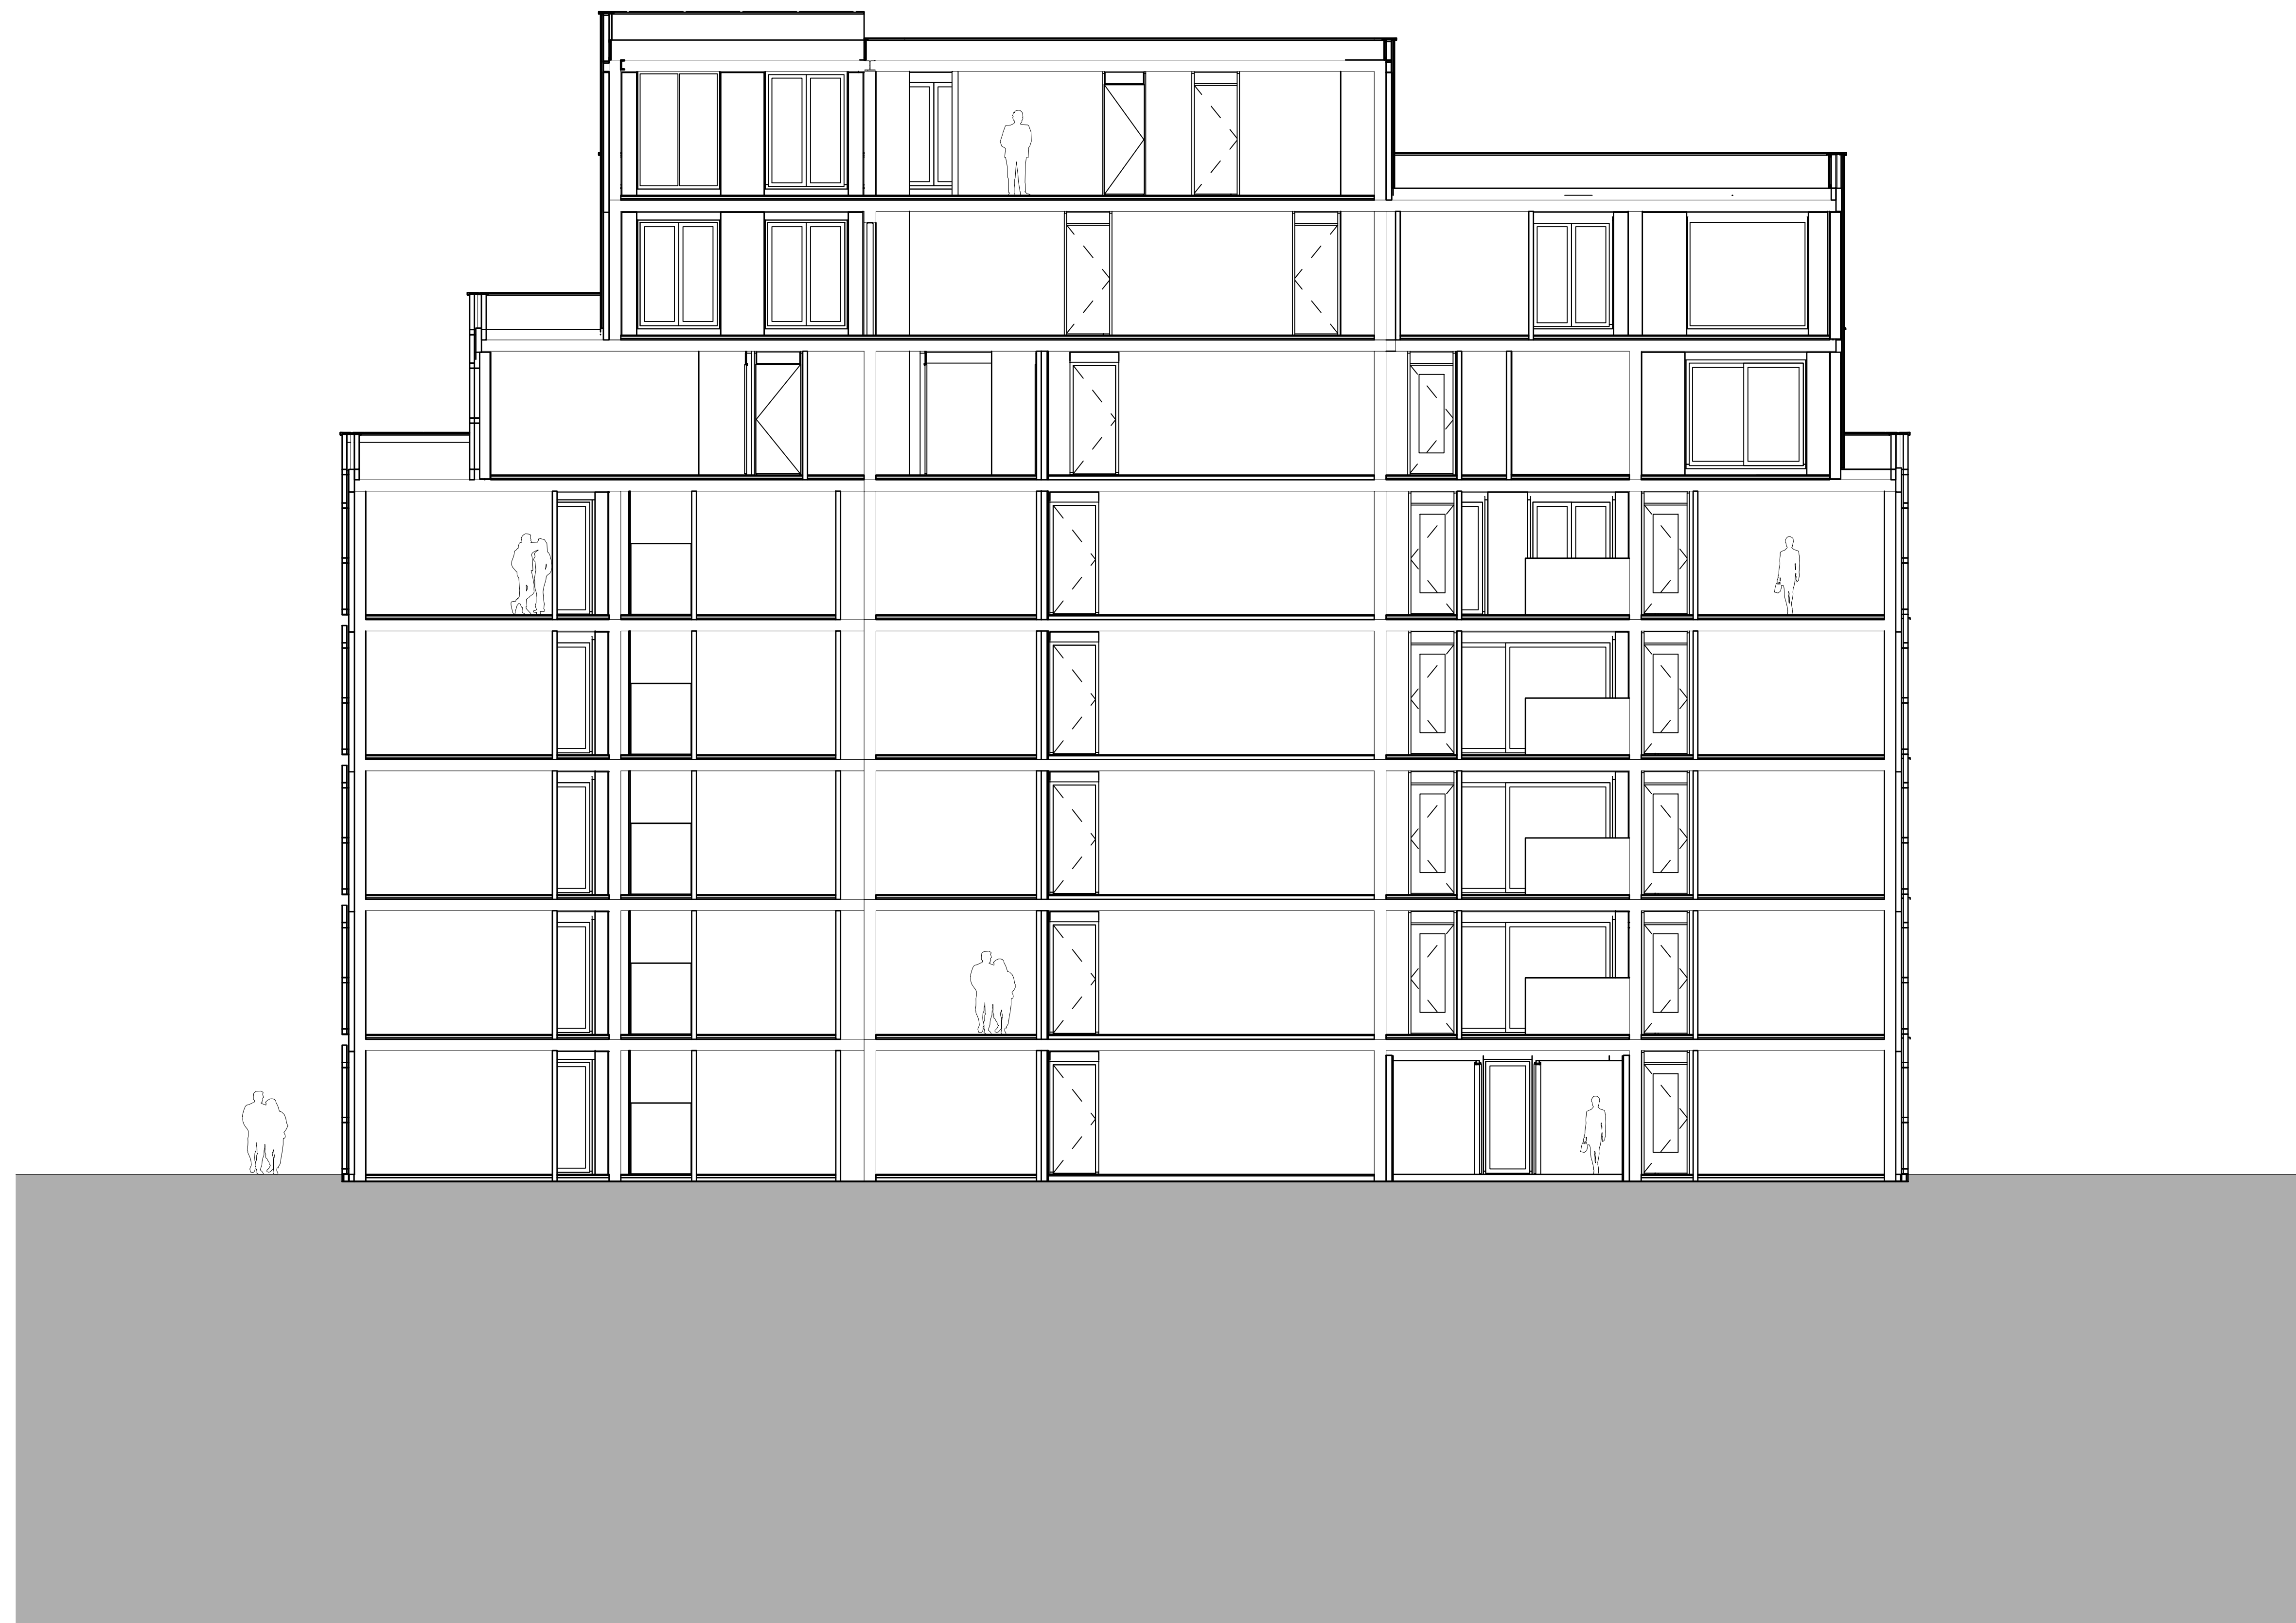

Doorsnede D

Schaal 1:100