




doorsnede type L

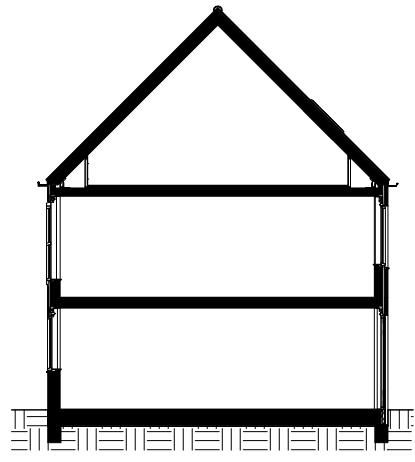


doorsnede type C

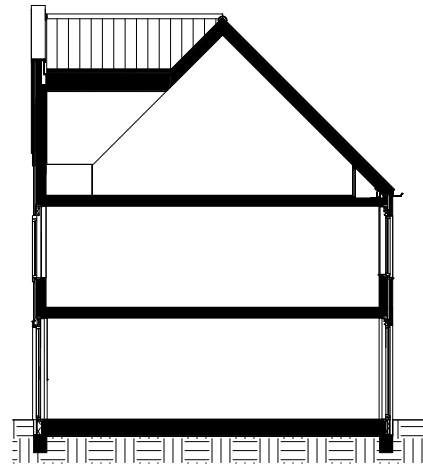


doorsnede type N

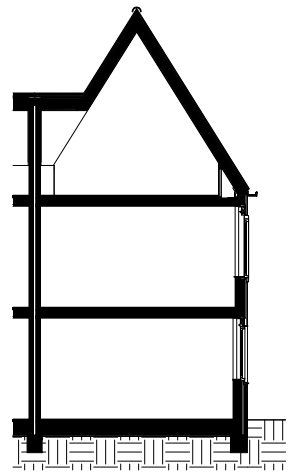


doorsnede type A

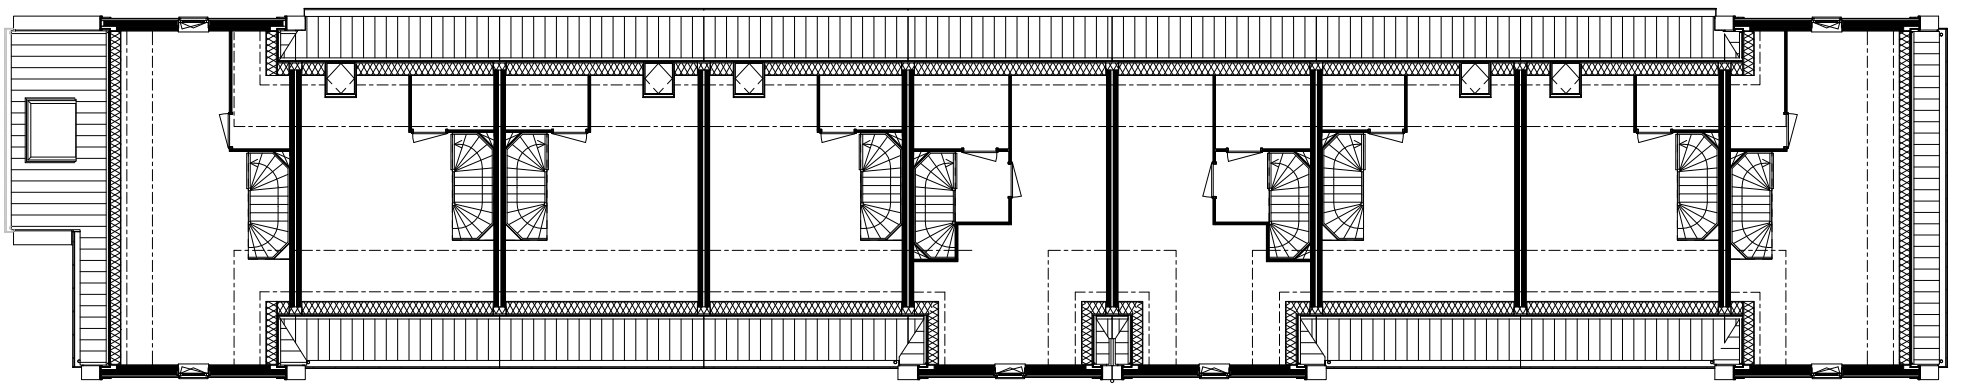


2e verdieping

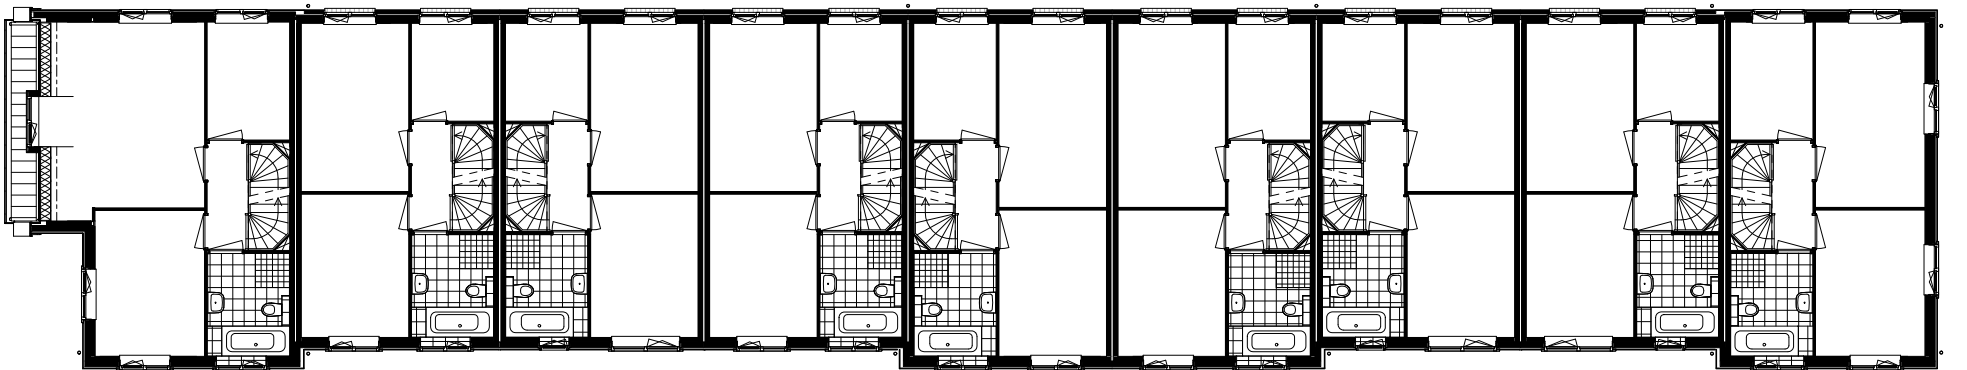

1e verdieping

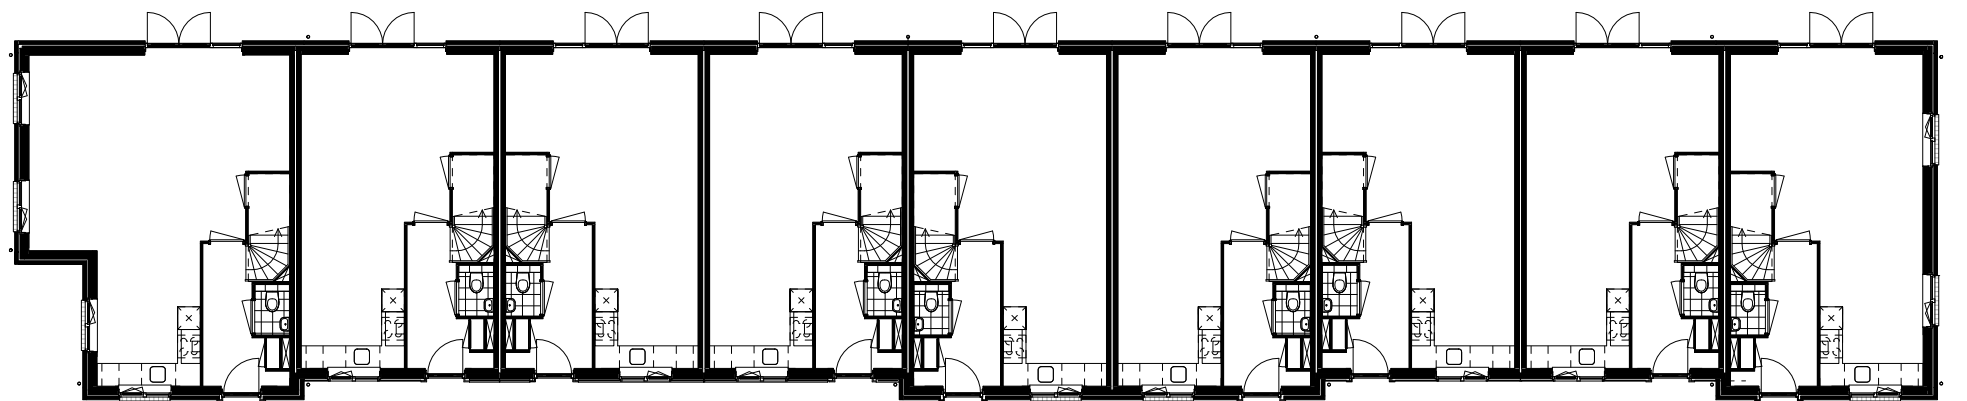

begane grond

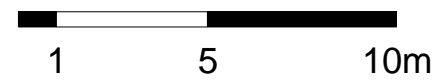

blok 1A-1



geveloverzicht straatzijde oost



geveloverzicht straatzijde west

