





situatie, schaal 1:1000

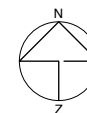

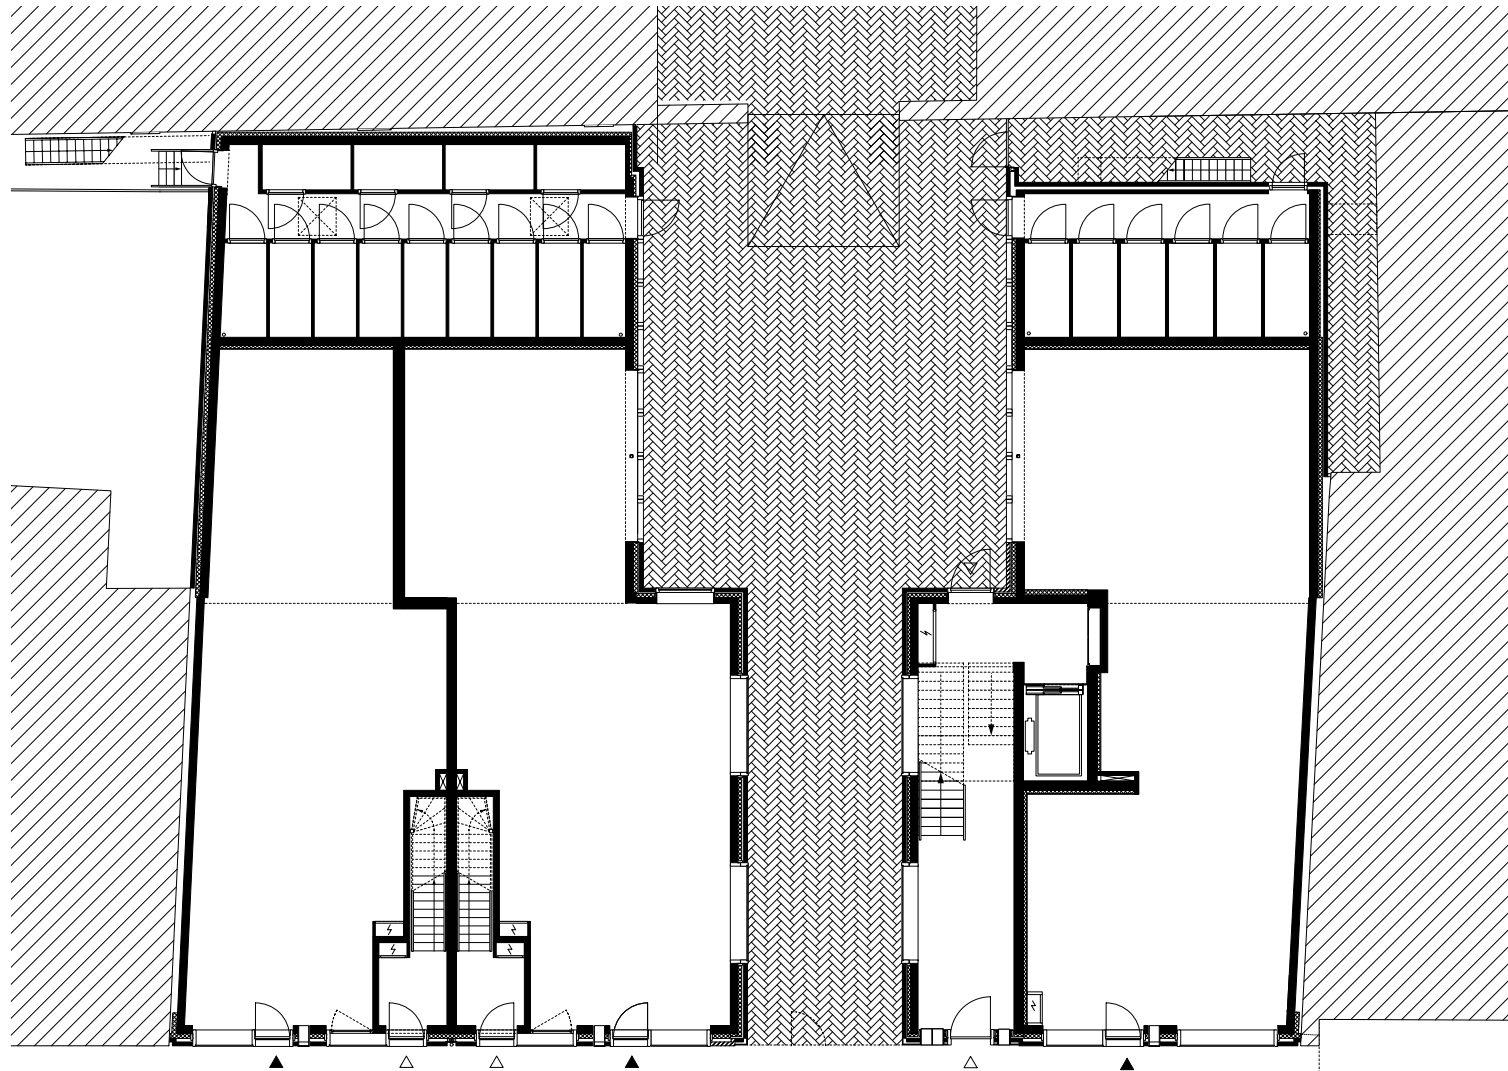


begane grond

winkel 1, 2 en 3

schaal 1:200

10 meter

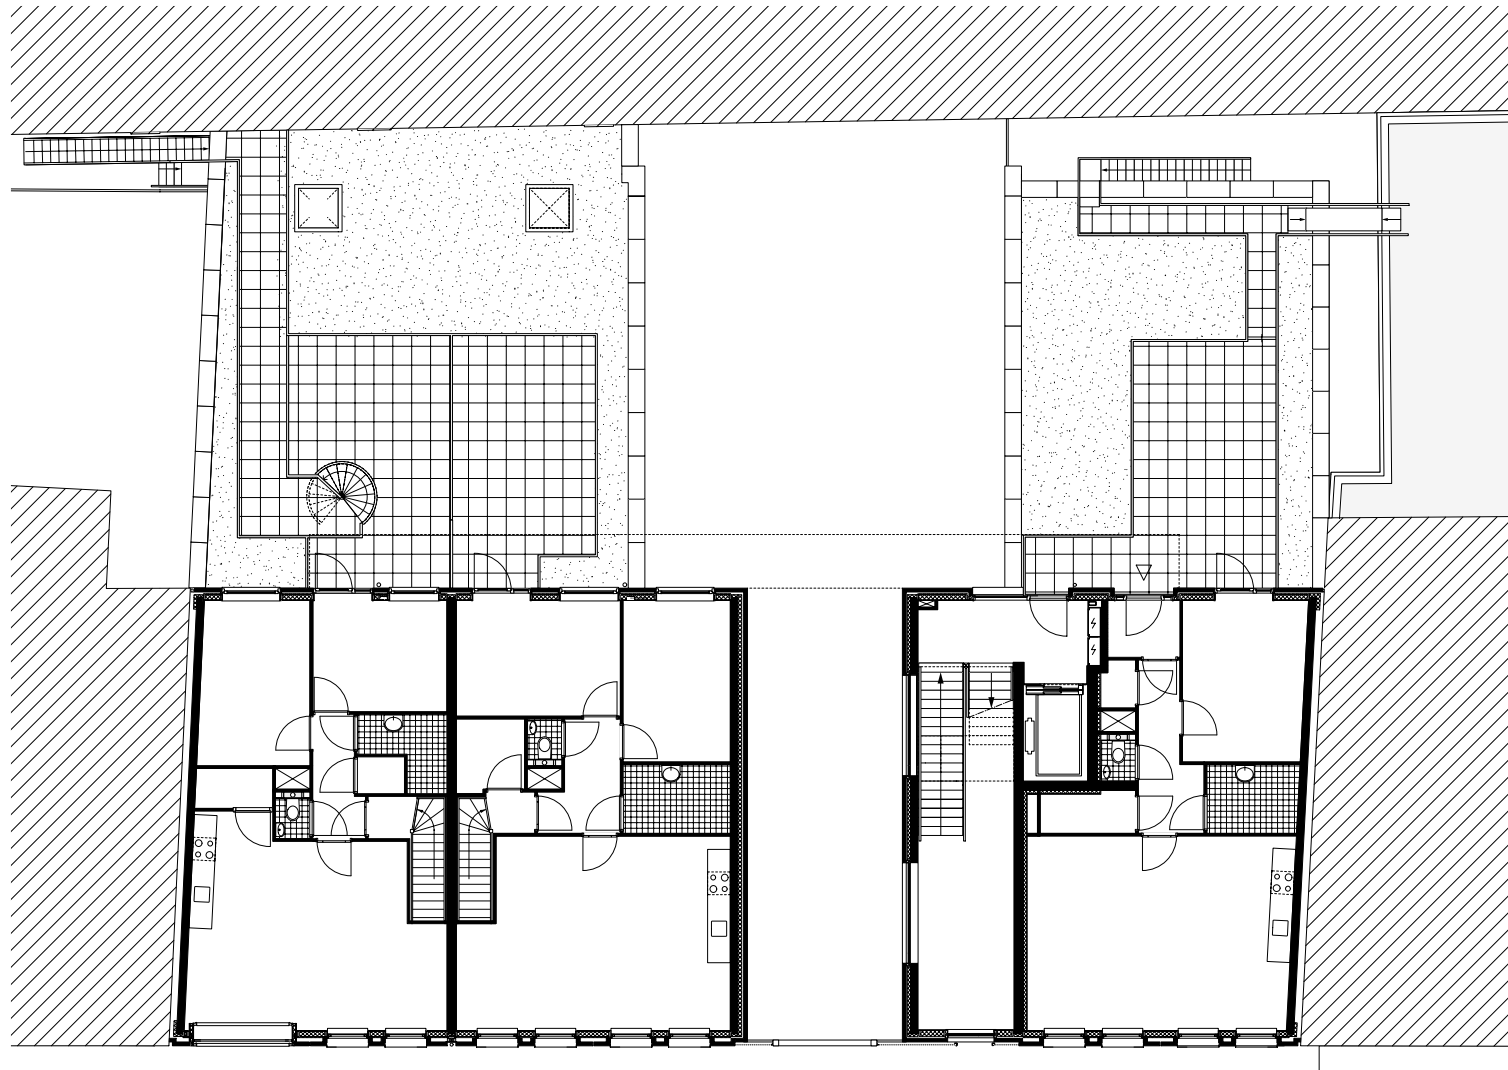


eerste verdieping

woningtype A1, A2 en B

schaal 1:200

10 meter

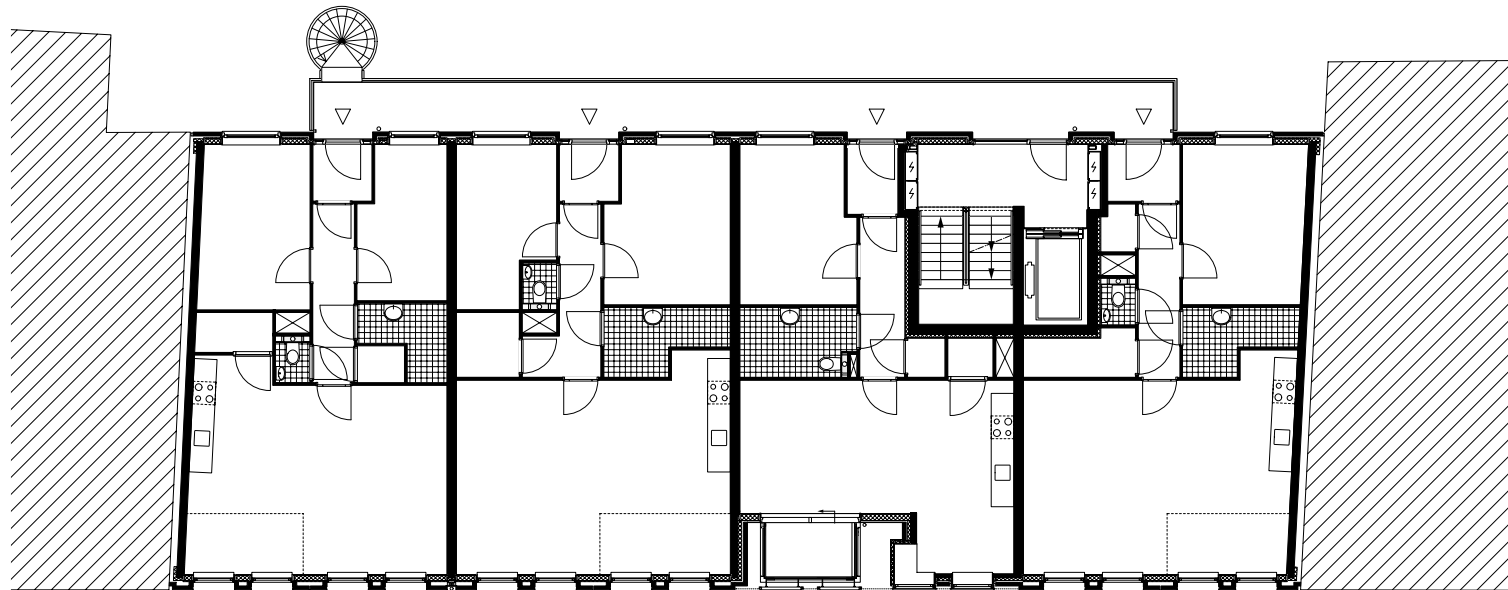


derde verdieping

woningtype C1, C2, D en E

schaal 1:200

10 meter

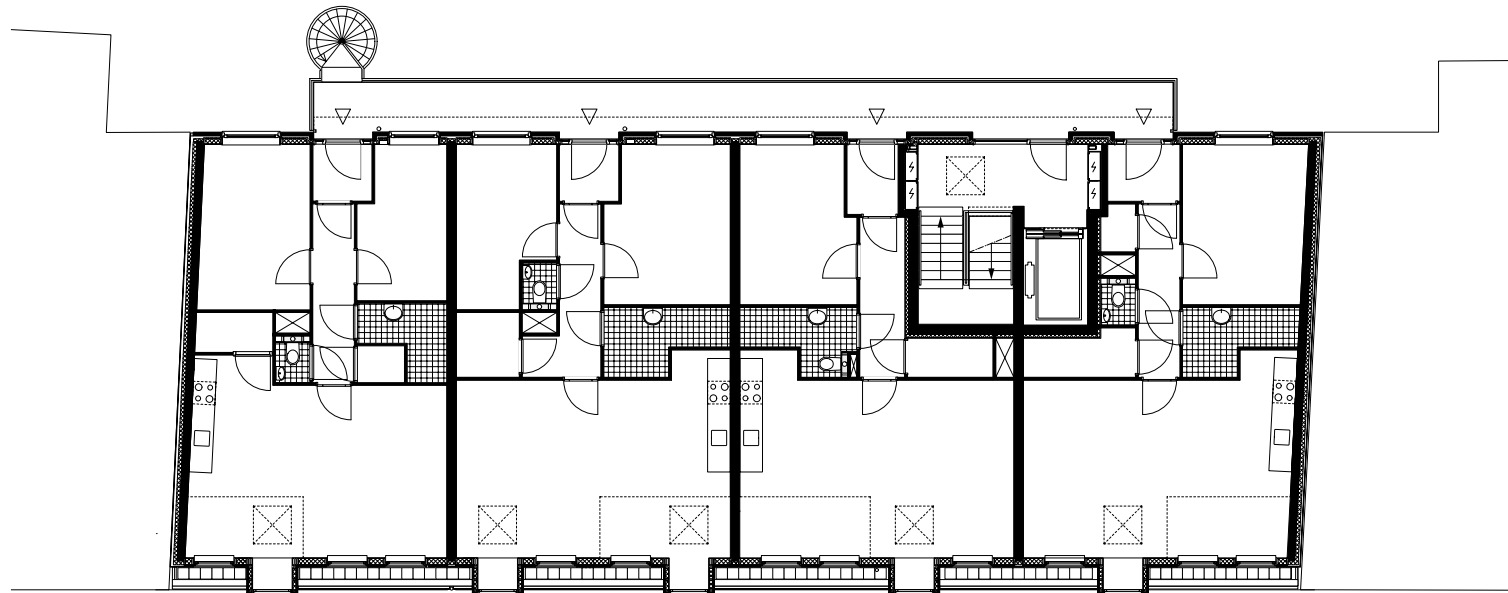


vijfde verdieping

woningtype F, G, H en J

schaal 1:200

10 meter

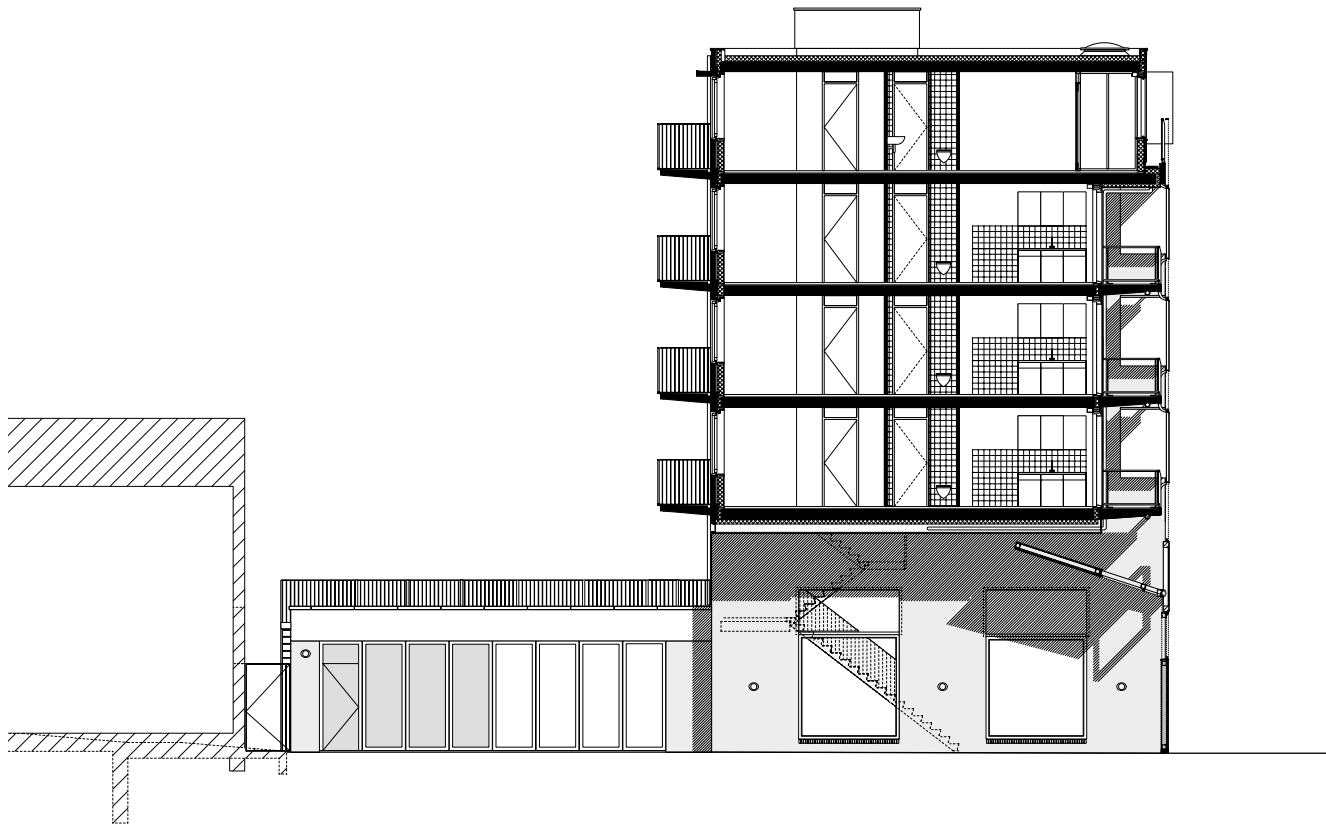

doorsnede
over poort en patio
schaal 1:200

10 meter