

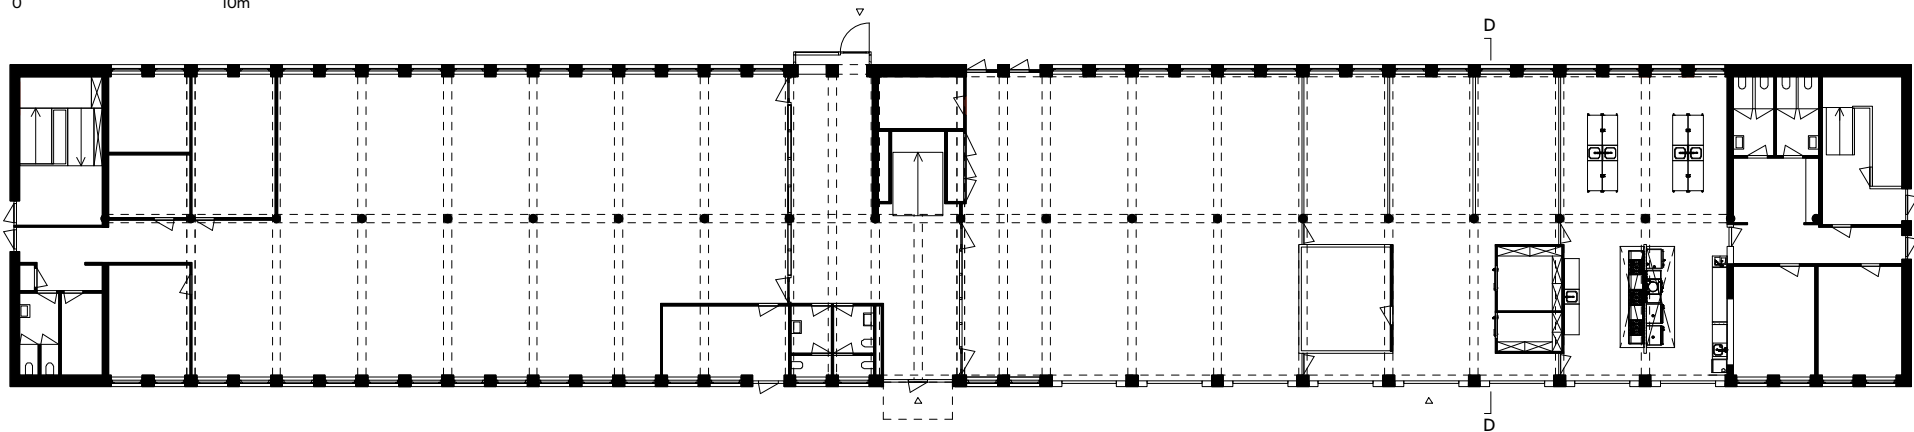


Eerste verdieping

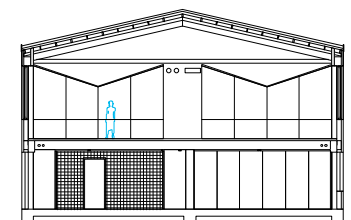

Begane grond

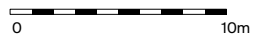

Doorsnede DD

