



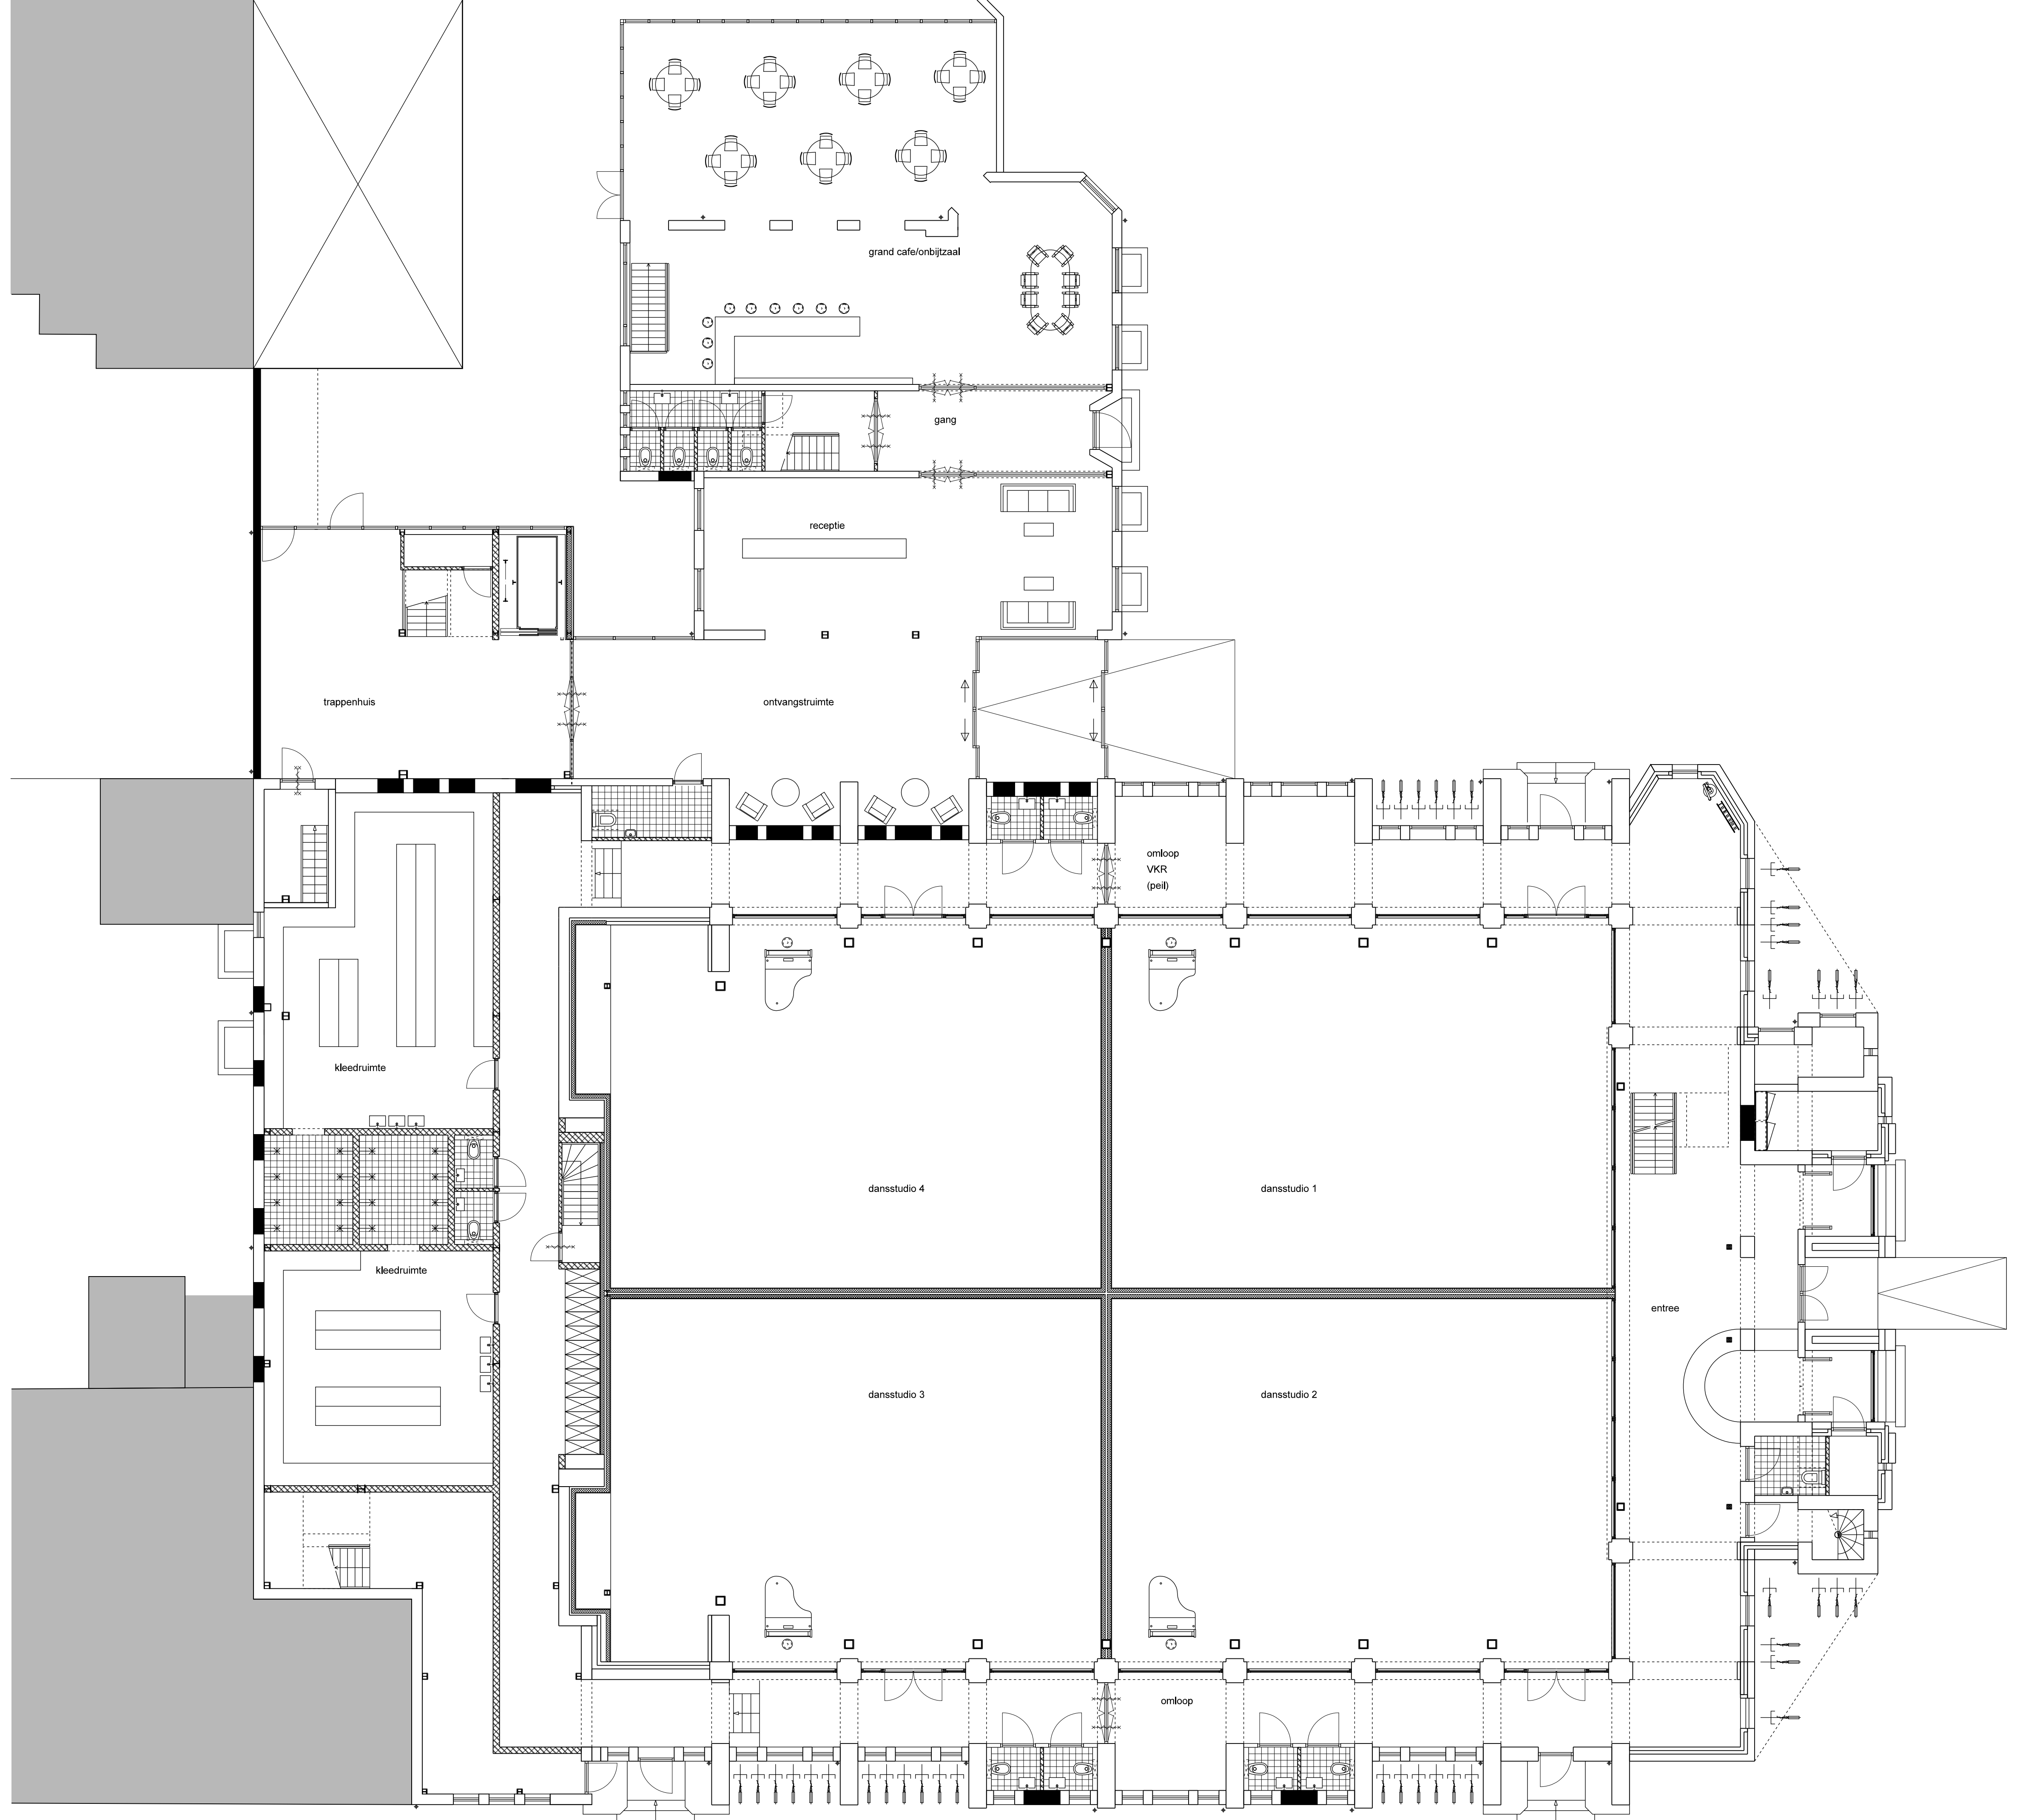

begane grond nieuw (peil)



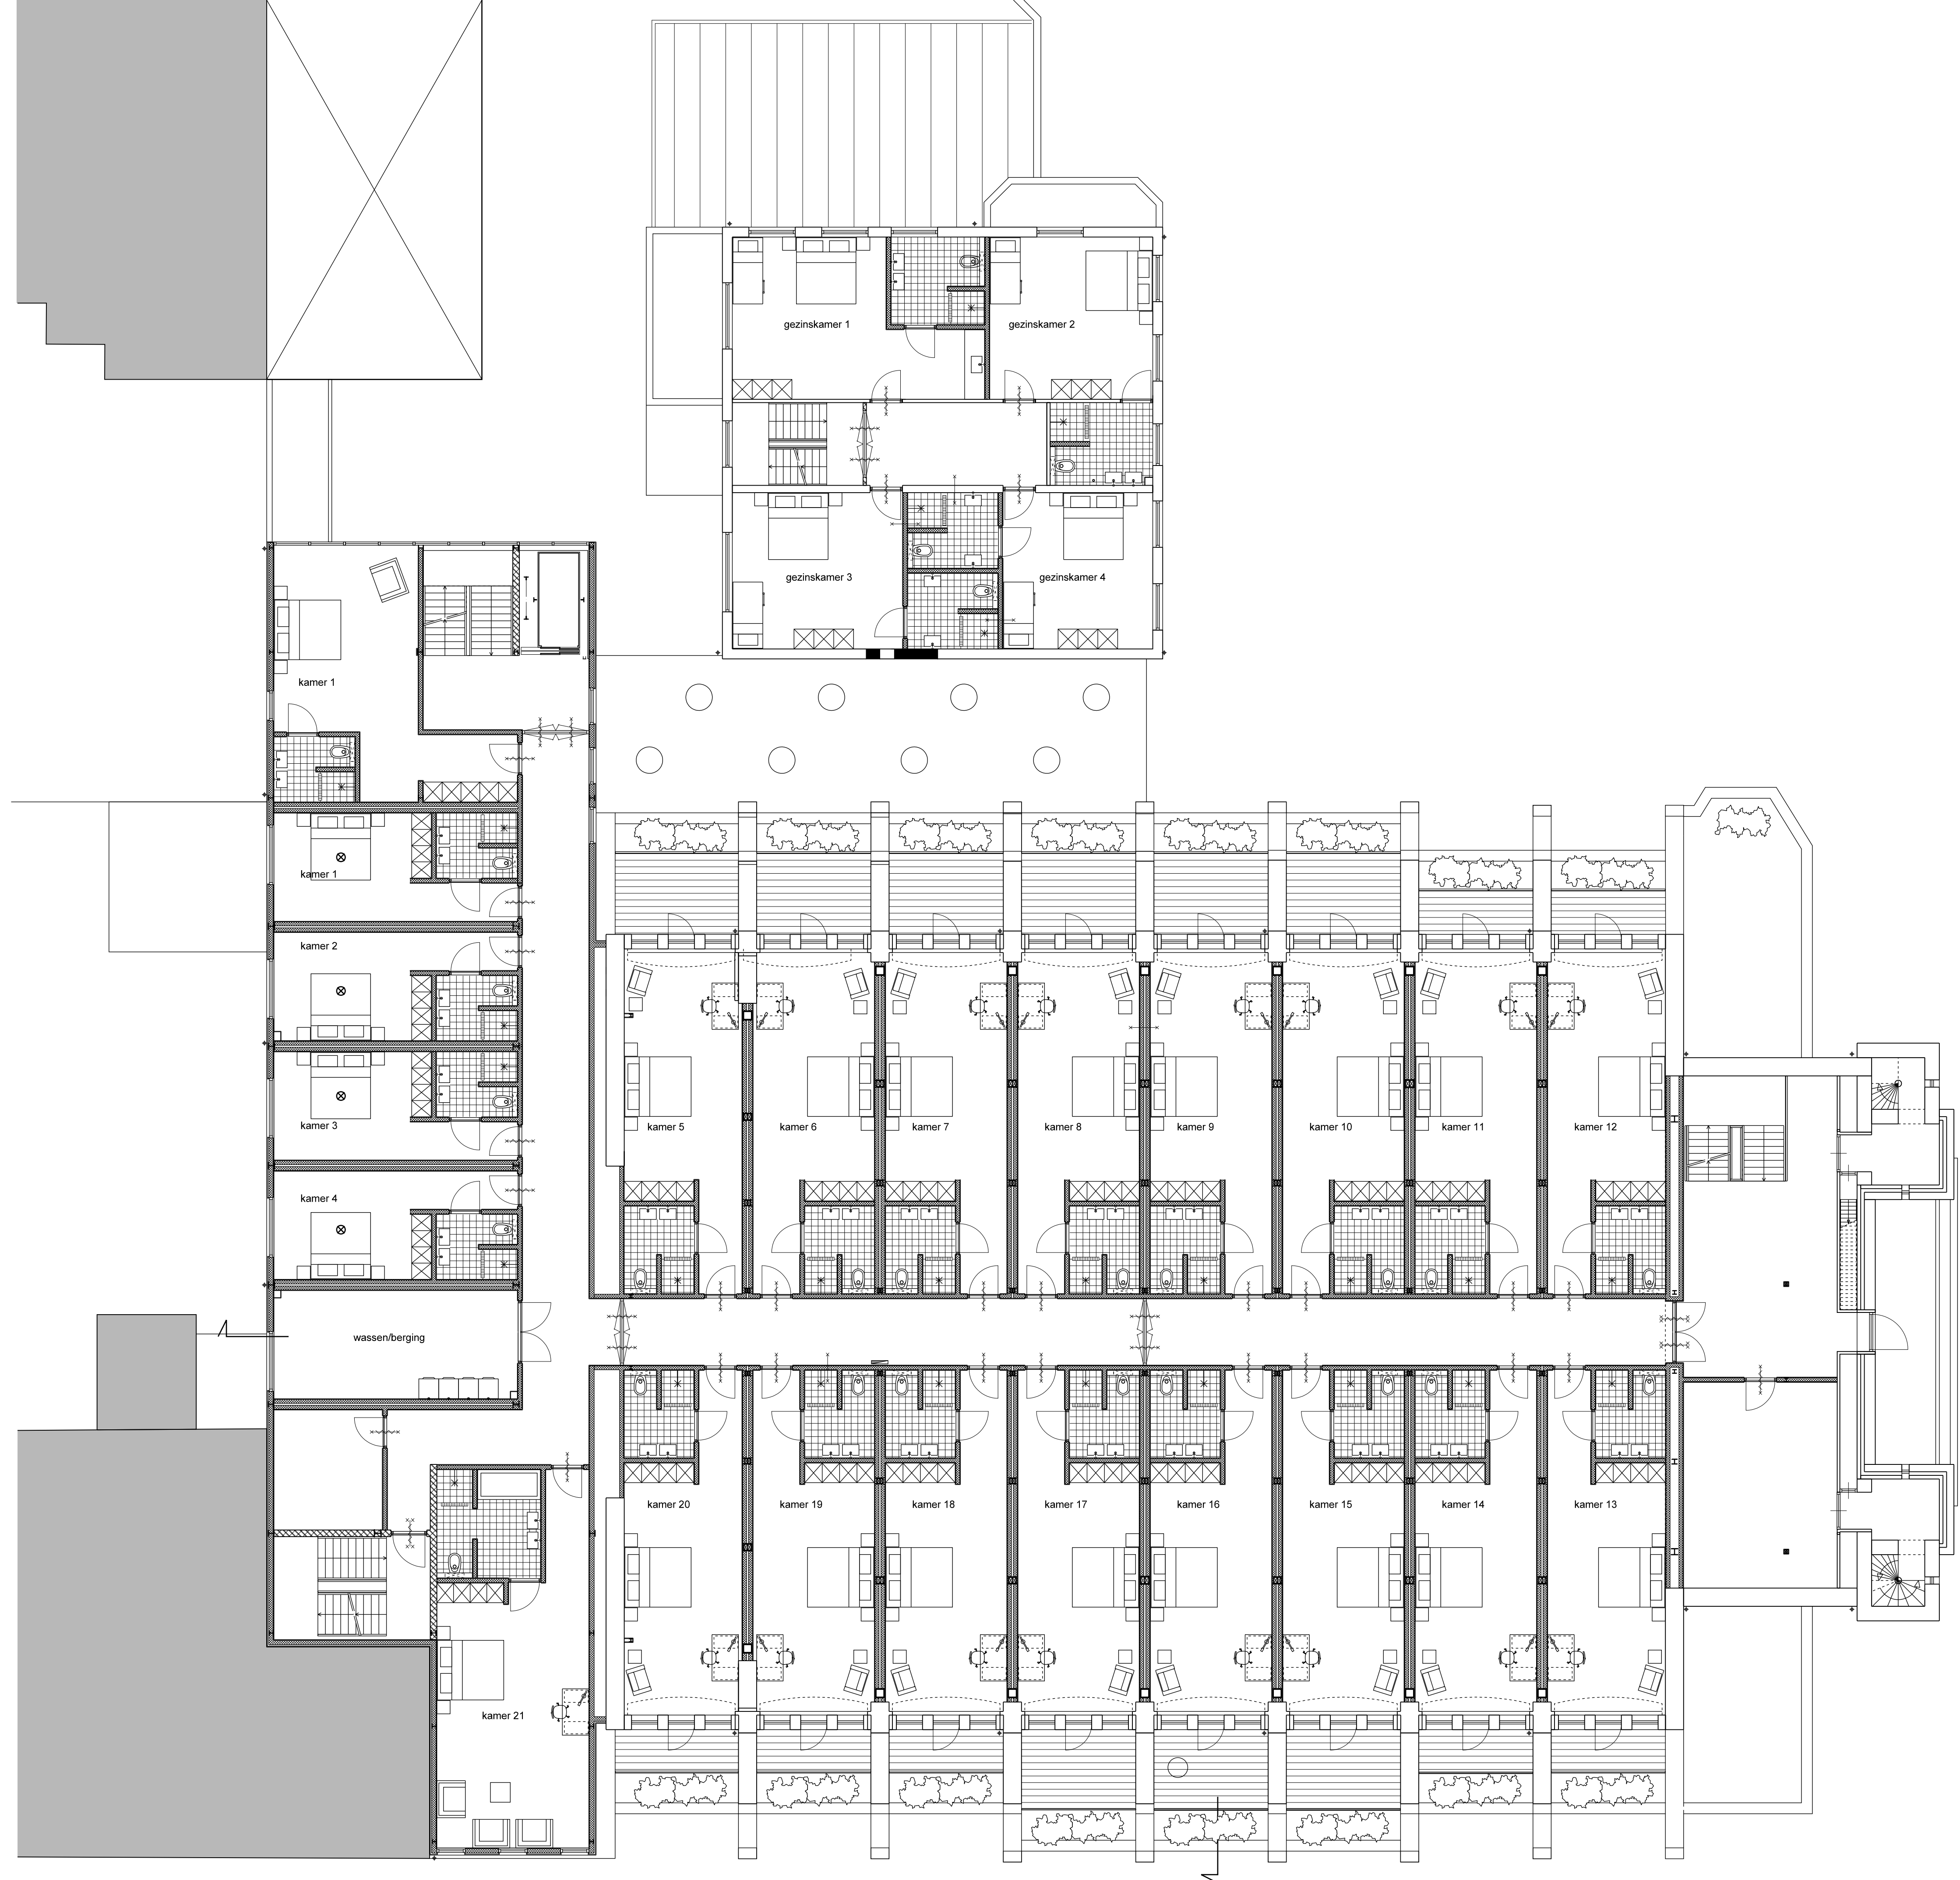

eerste verdieping nieuw (4200+)





tweede verdieping nieuw (7500+)






zuidgevel nieuw



westgevel nieuw



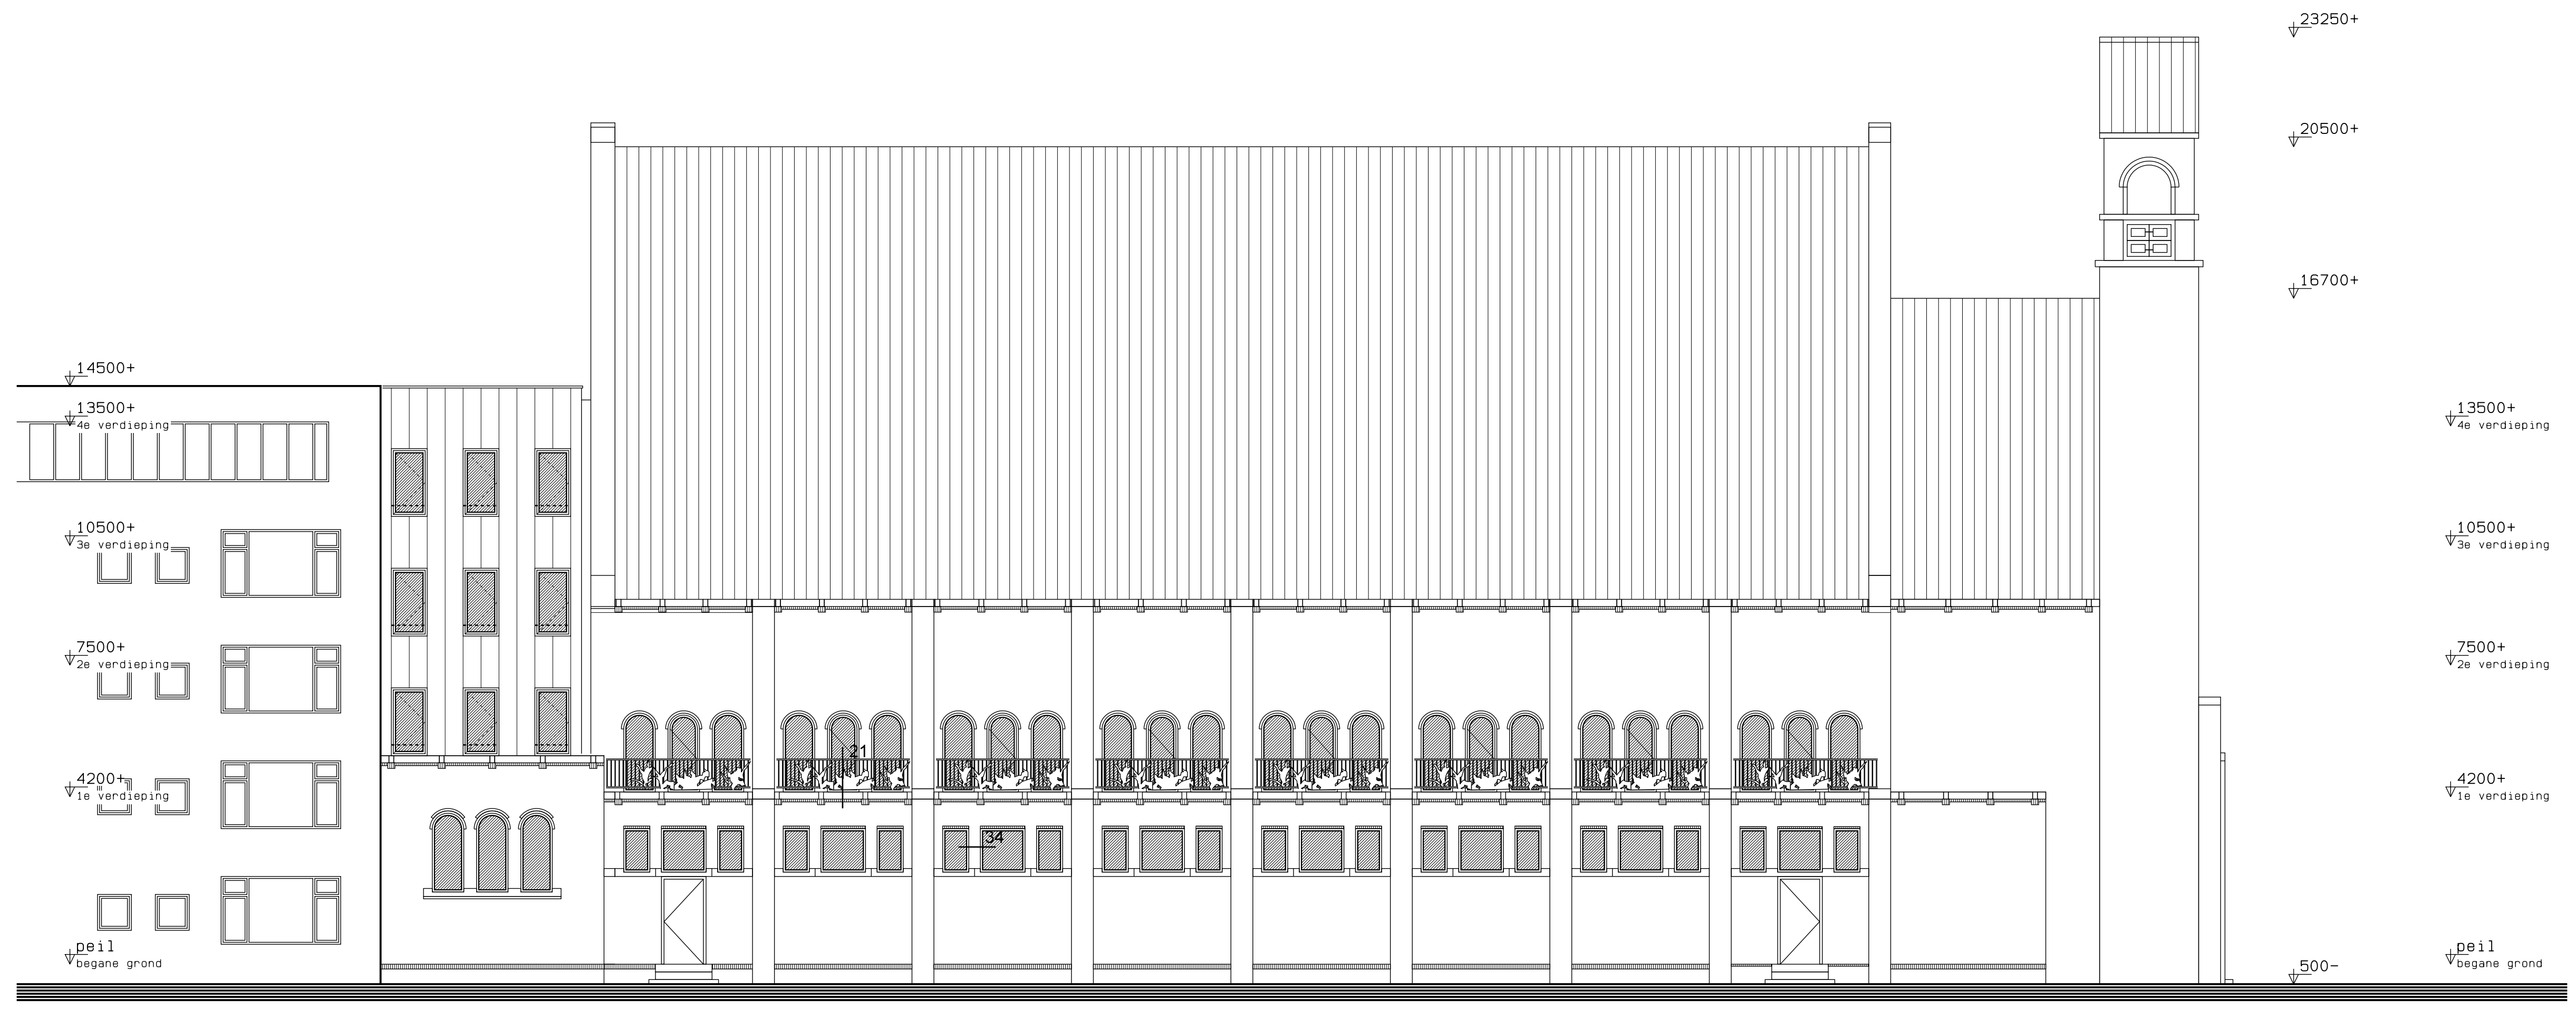

noordgevel nieuw



oostgevel nieuw