


Doorsnede B-B

1 10m



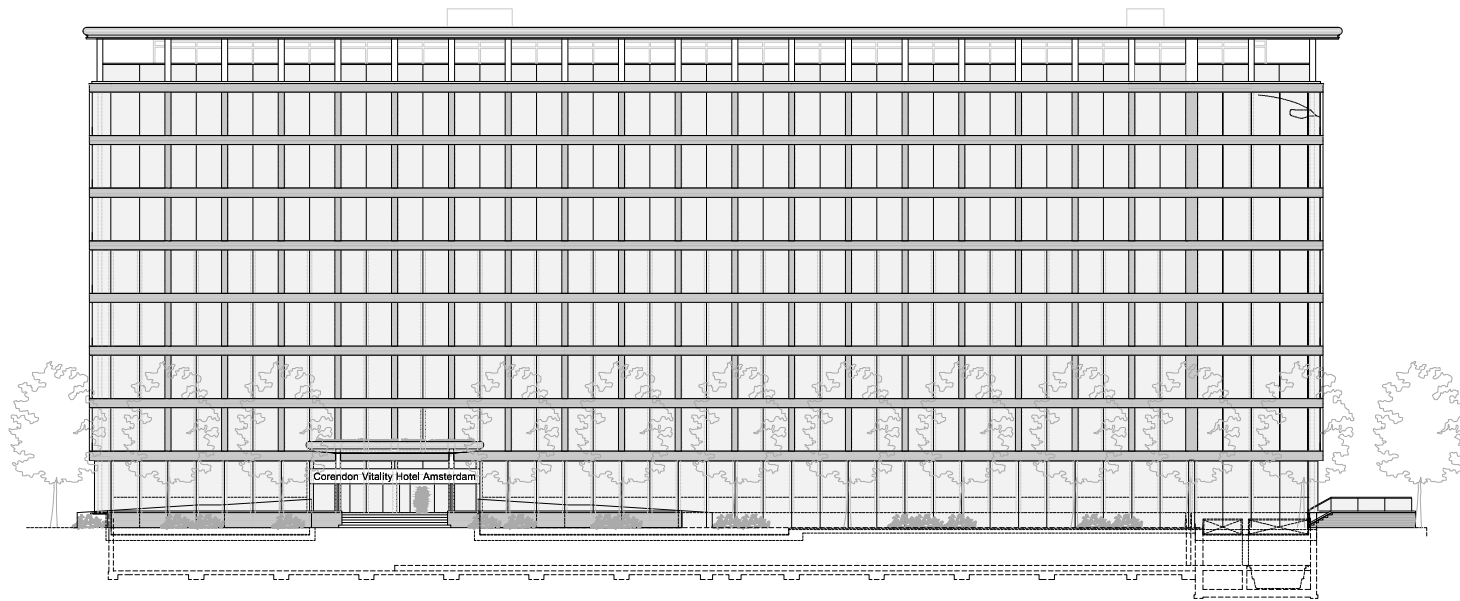

Noordgevel

1 10m