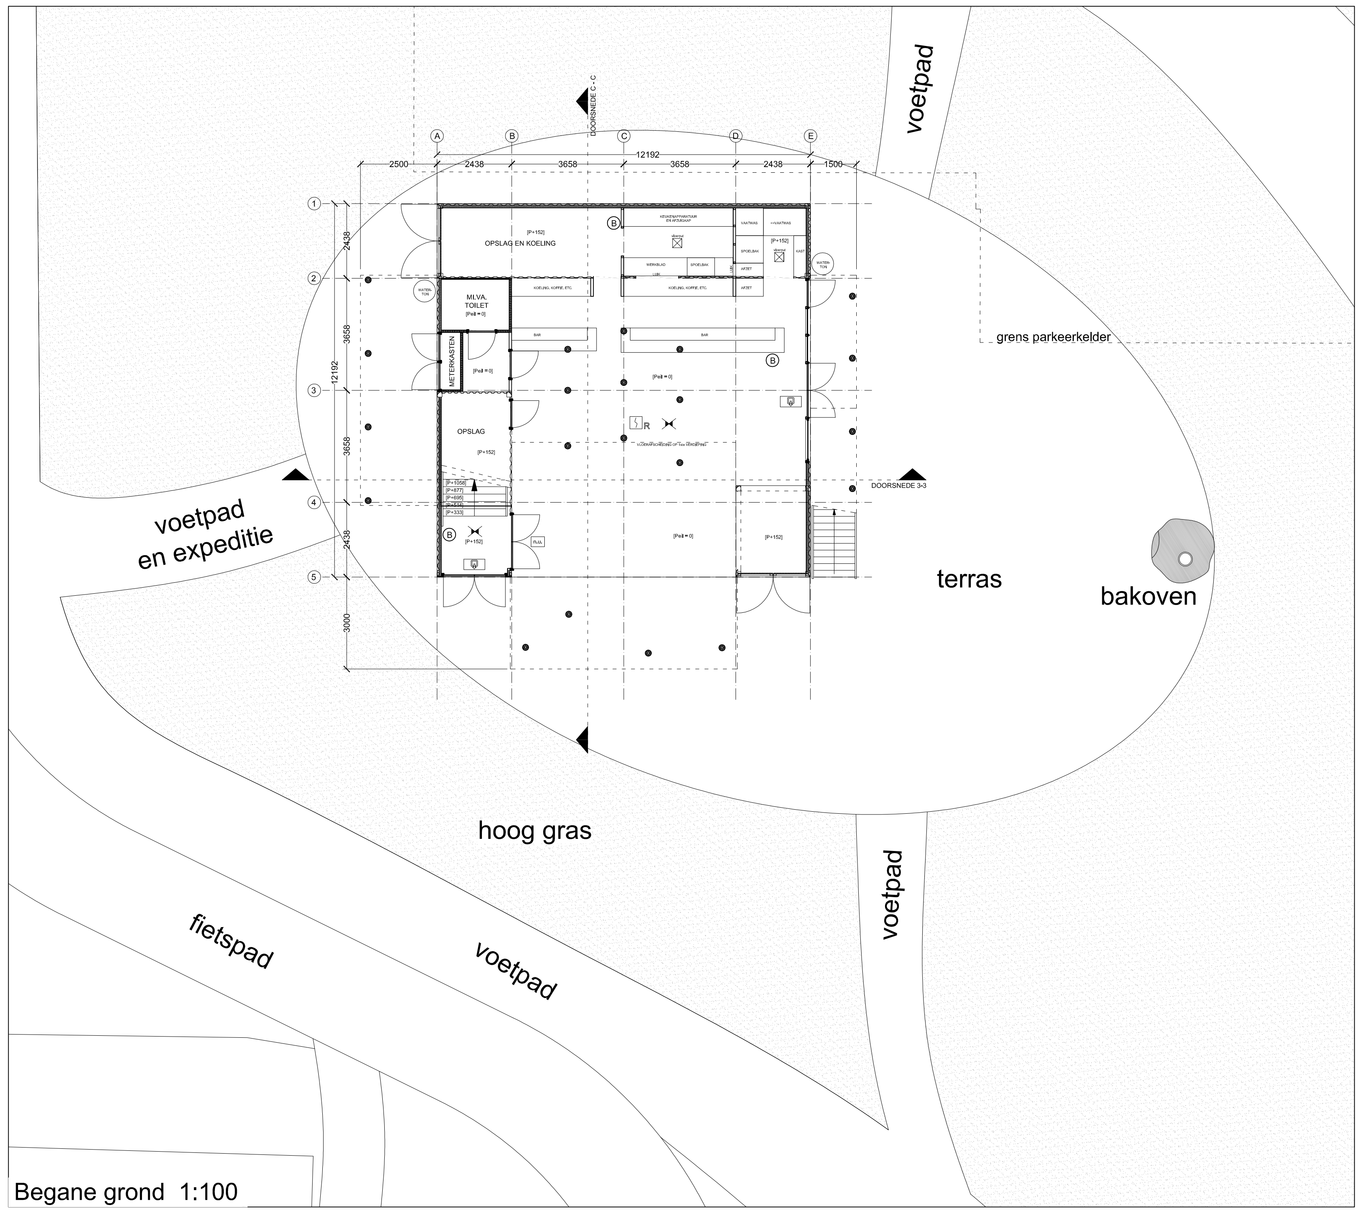

Begane grond 1:100

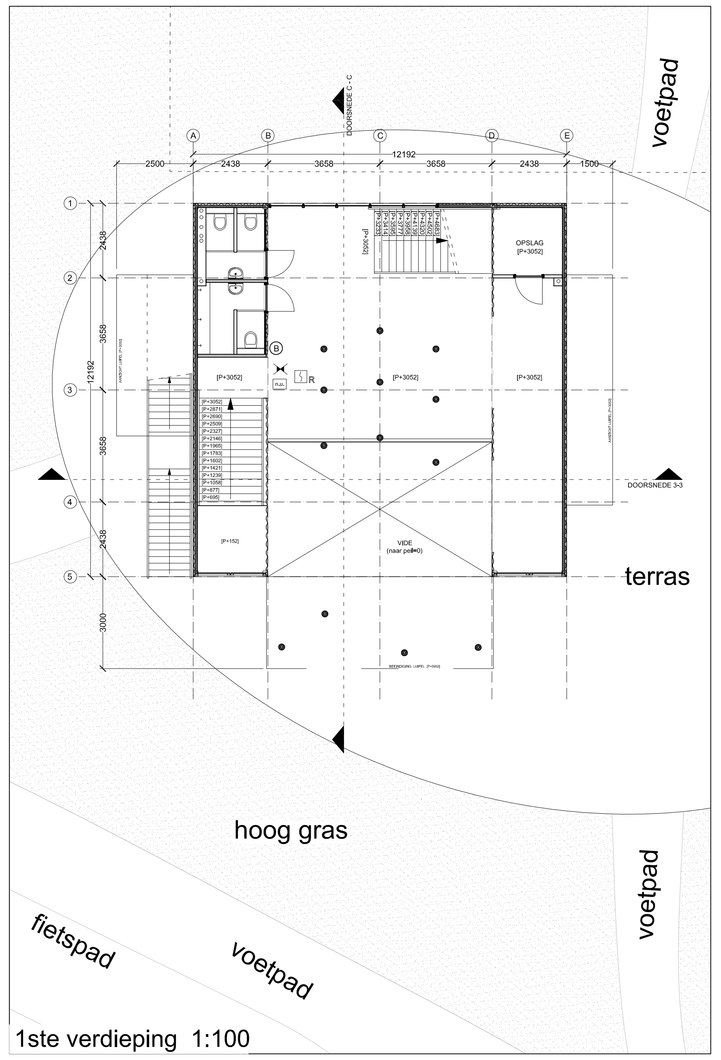

1ste verdieping 1:100

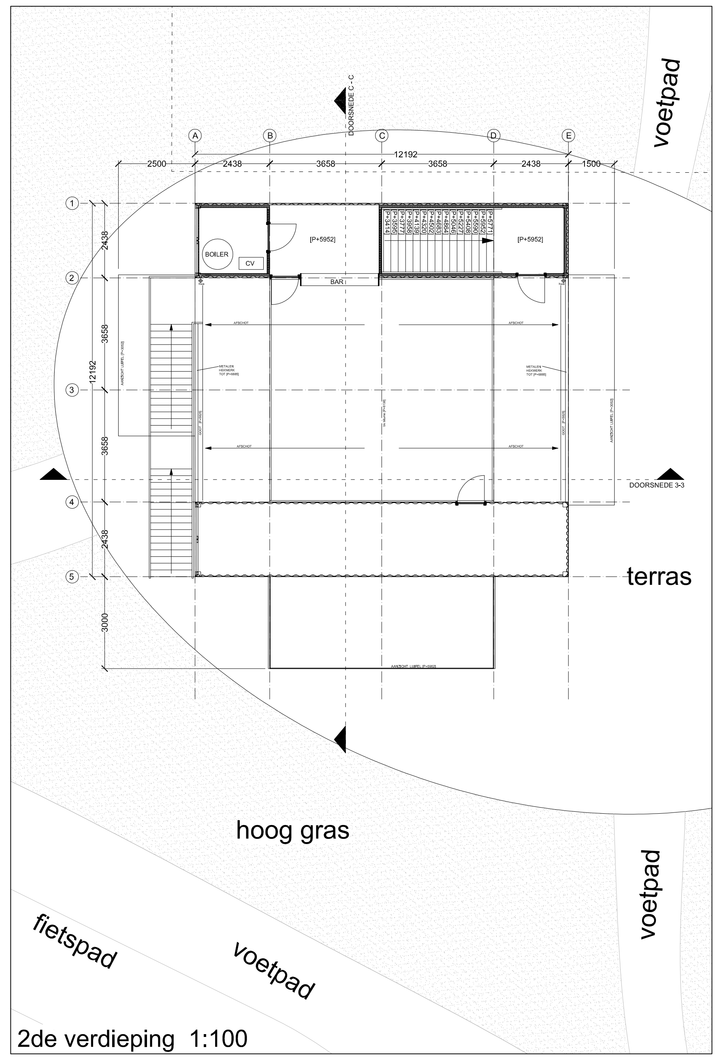

2de verdieping 1:100

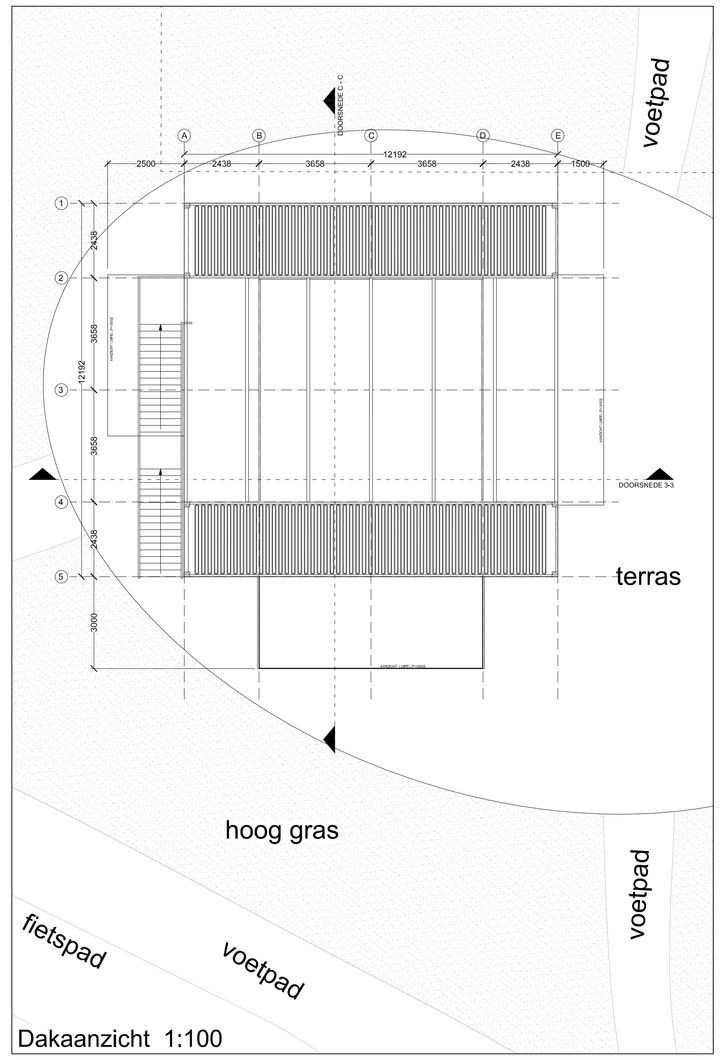

Dakaanzicht 1:100

Zuidgevel 1:100

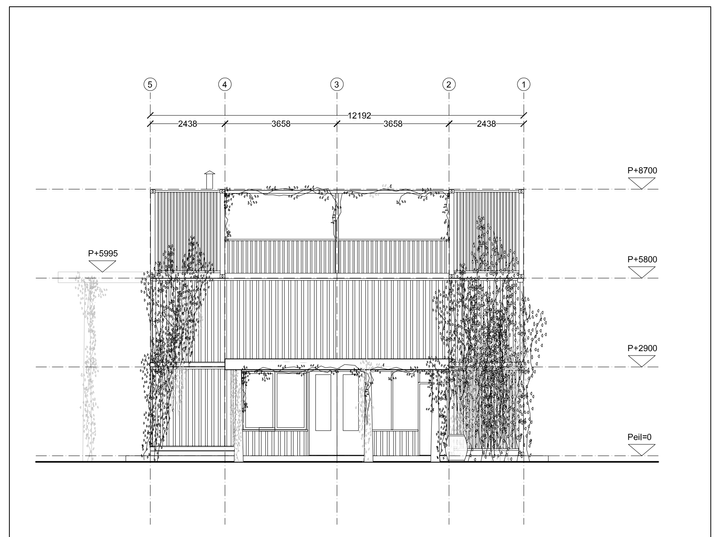

Oostgevel 1:100

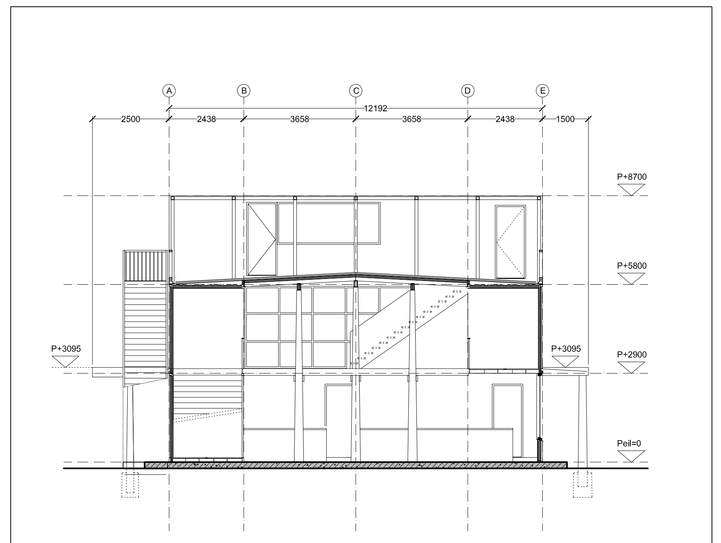

Doorsnede 3 - 3

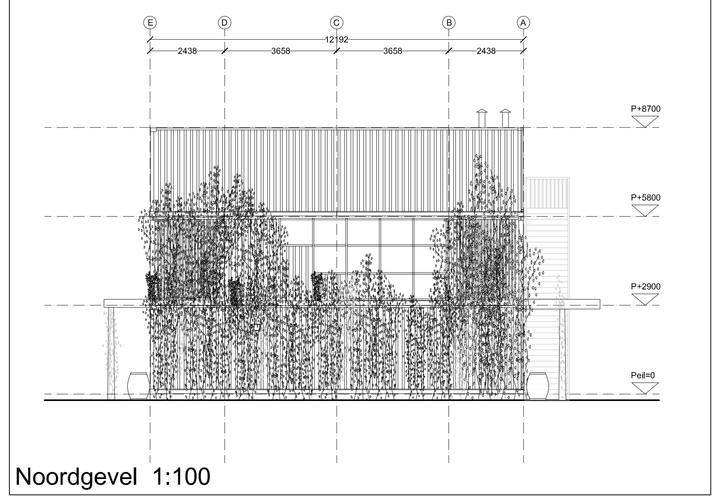

Noordgevel 1:100

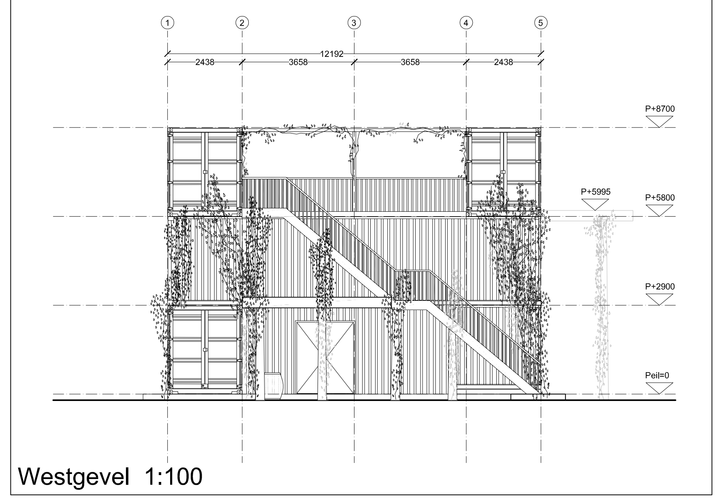

Westgevel 1:100

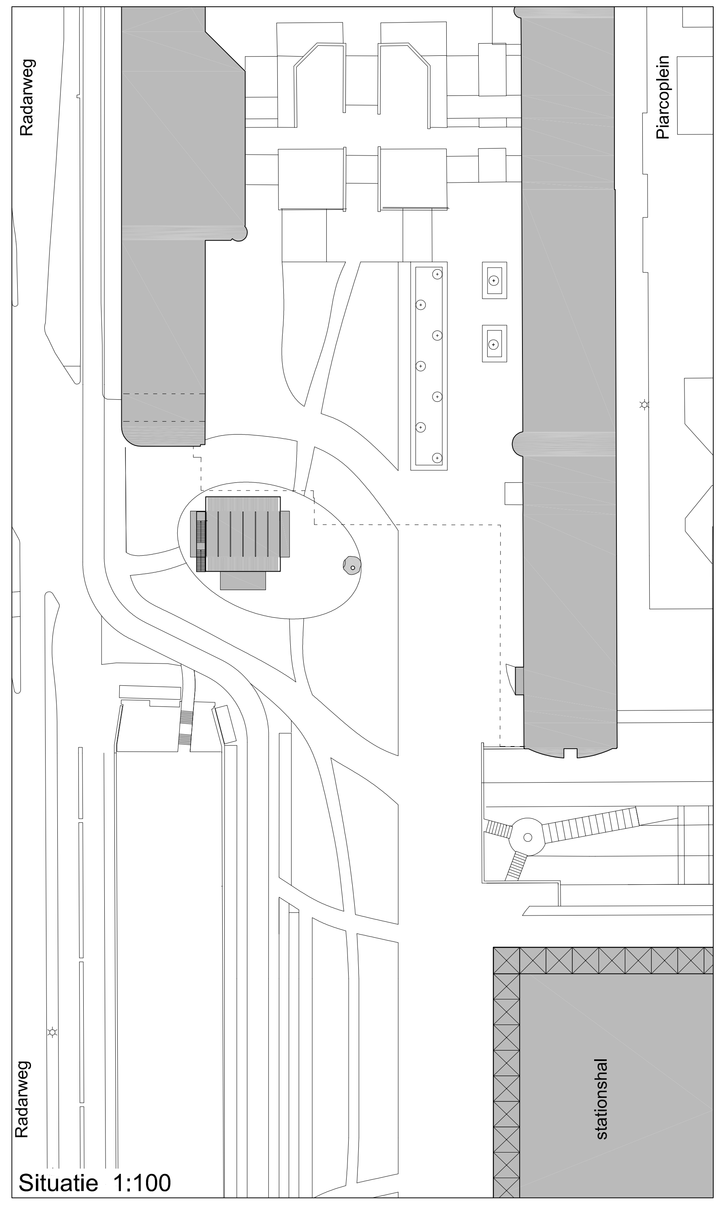

Situatie 1:100

RENVOOI

- noodverlichting
- B schuimblusser
- R rookmelder
- noodverlichting: UIT
- n.v.t. vluchtweganduiding
- maatgevende vluchtwegen

Bintje / Bretten
plattegronden, situatie en gevels

datum: 13-01-2014 formaat: A0 schaal: 1:100 / 1:500

Valkenier / de Waal Architecten Haparandaweg 67 unit B8 1013 BD Amsterdam
tel 06-45360889 fax 020-4233404 info@gijsdewaal.nl www.gijsdewaal.nl

wijzigingen:
A
B
C
D
E
F

projectcode:
BT

tekeningnummer:
BAV-01