

project:
Orly Centre N2

gemeente:
-


opdrachtgever:
-

architect:
W. Zaitjer

projectleider:
R. Melzelaar

base:
-

Bouwaanvraag

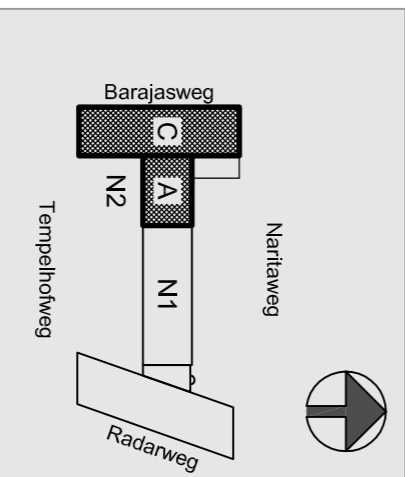

projectnummer:
-

bestandsnummer:
BA-07

datum:
-

versie:
A

wijziging:
-


ontwerp:
Plattegrond

bestemming:
-

schaal:
-

status:
-

formaat:
-

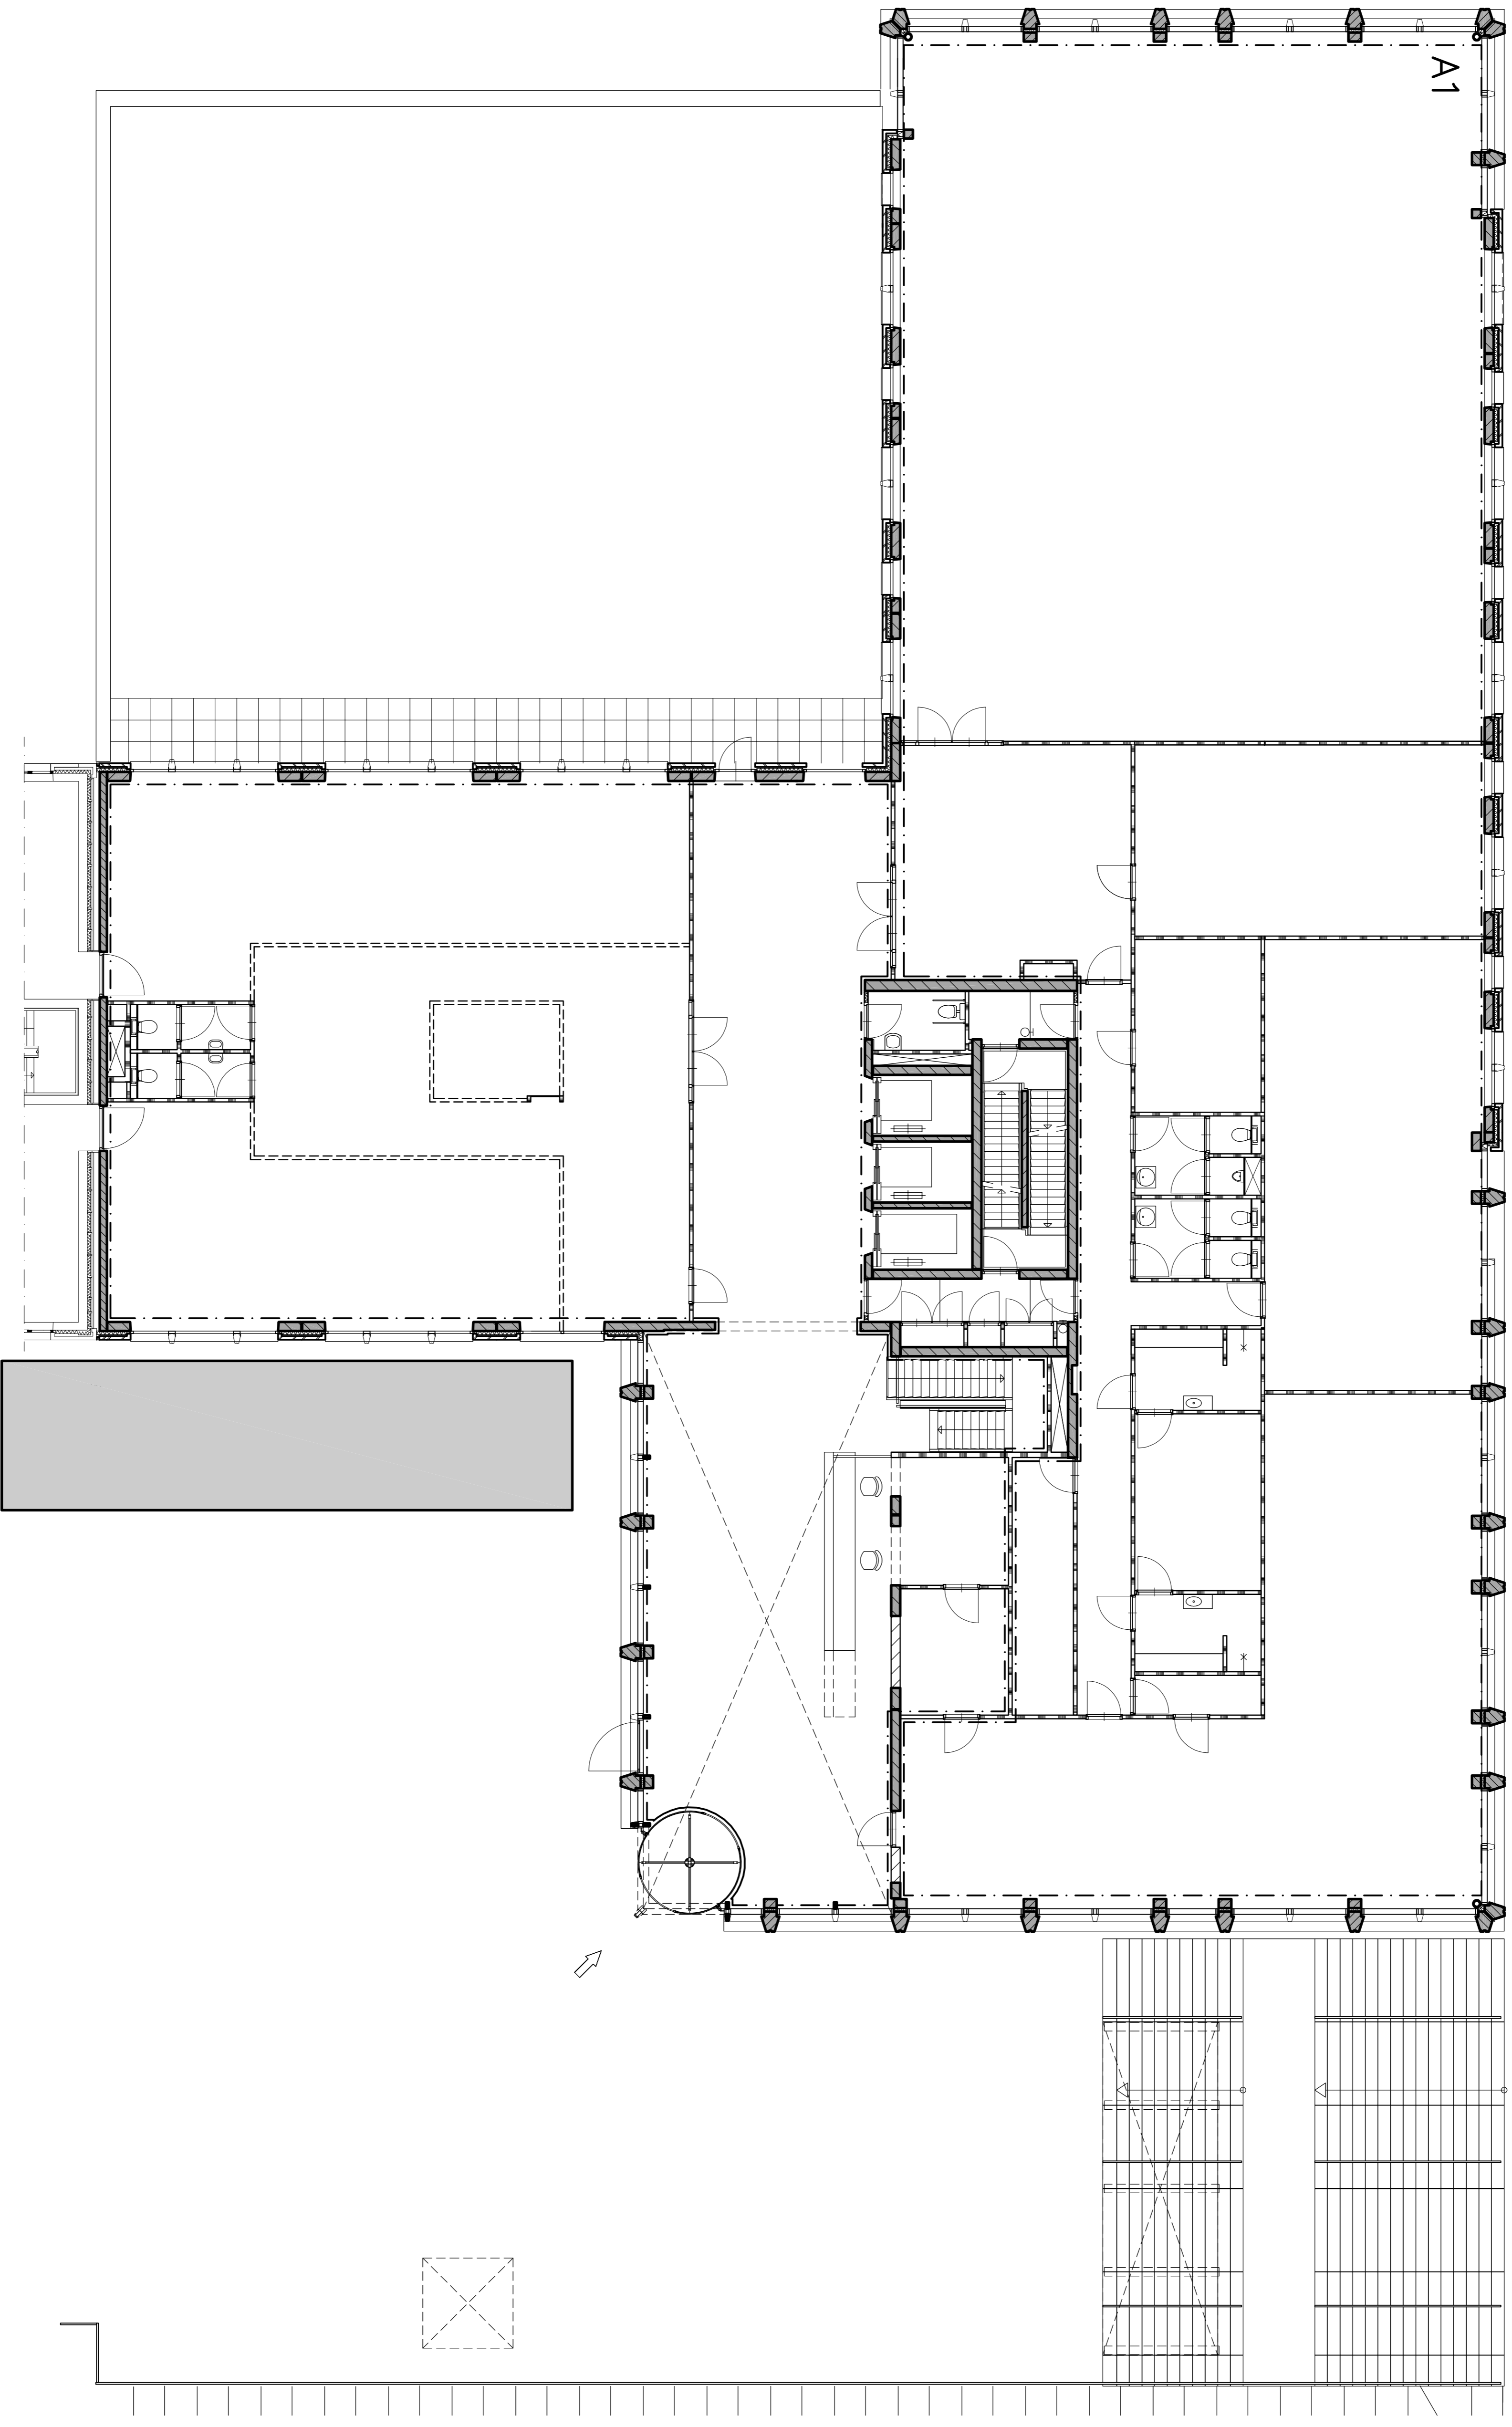


Orly Centre N2

W. Zaijler
R. Metzelaar
Bouwanvraag

BA-00 C

Plattegrond

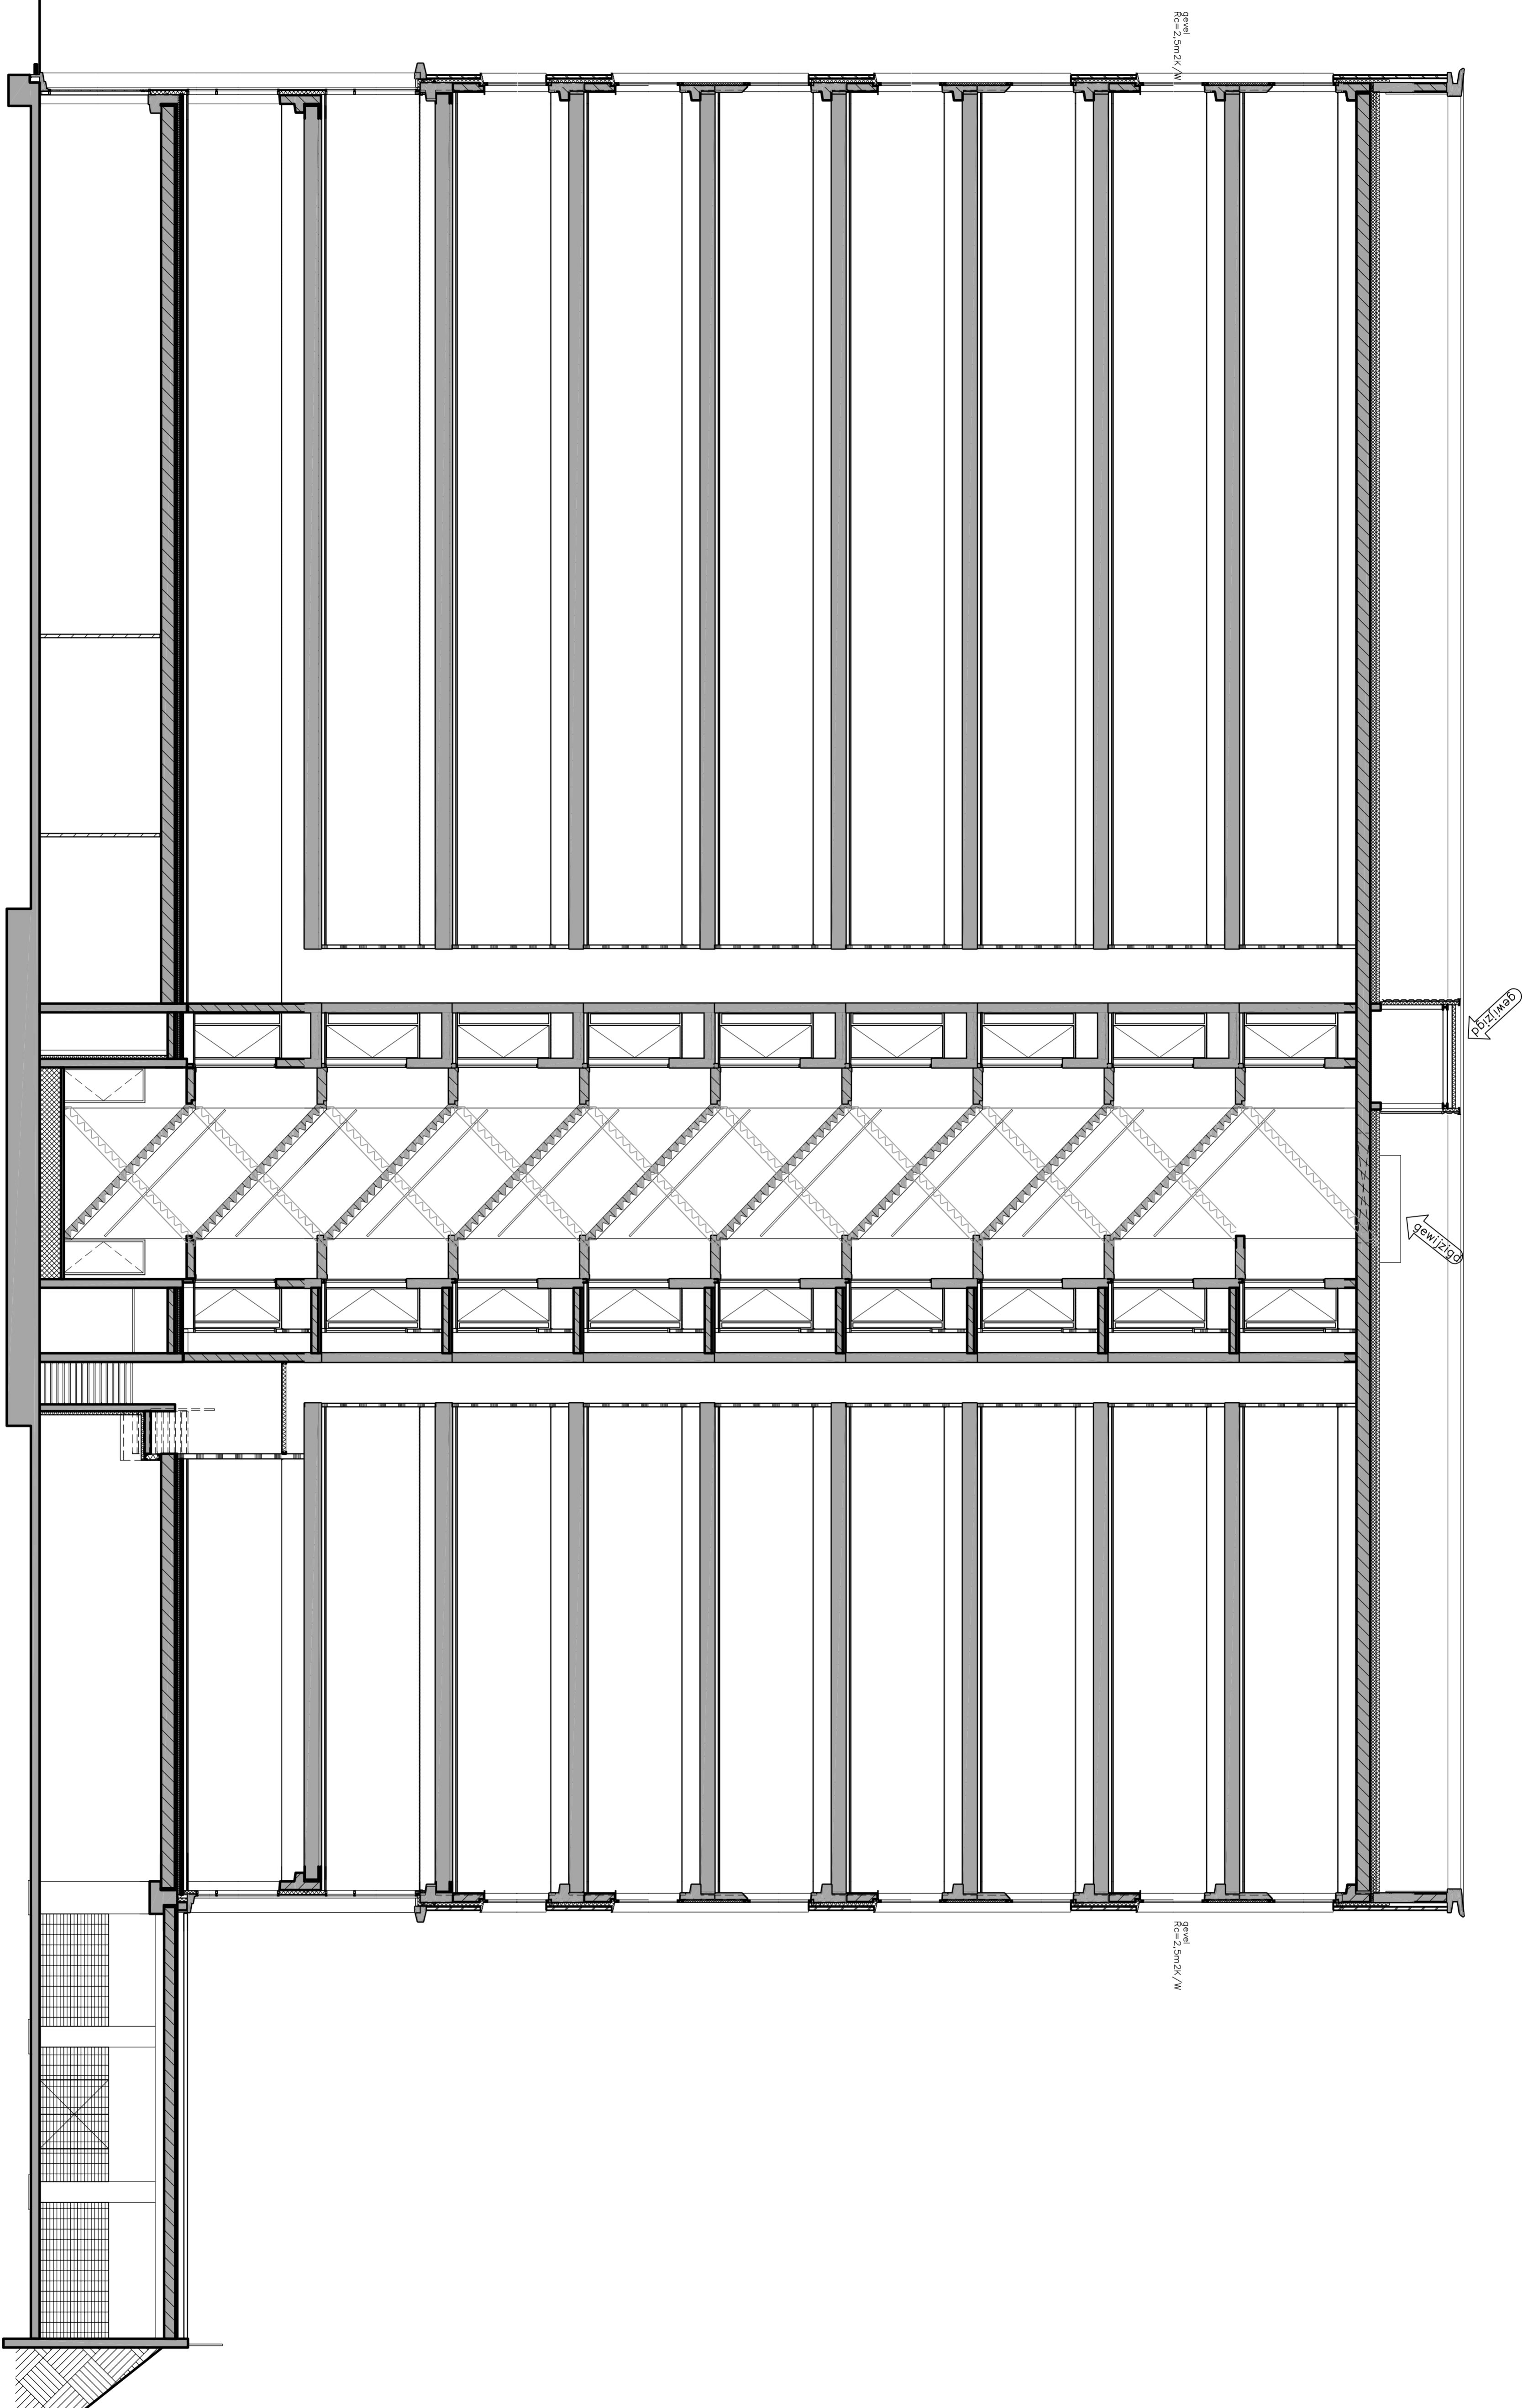

OPMERKINGEN
 koppenmaat: 110.2mm
 (niet) anders aanpassen
 laagmaat: 61.25mm
 sirt: 4000+P (b.k. steen)

WIJZIGINGEN
 A 13.07.07 nif datum
 B 27.09.07 Diversa wijzigingen
 C 03.12.07 Diversa wijzigingen


project:
Orly Centre N2

gemaakt:
 opentijper:

architect:
W. Zaaijer

productielid:
J. Cozijnsen

type:
Uitvoering / Working dwg

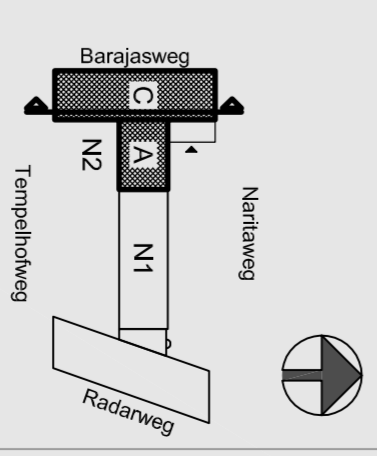

projectnummer:
 -
 datum: 99201
 versie: D
 wijziging: dakopbouw + dakvlak

ontwerp:
Doorsnede

toevoeging:

schakel: **formaat:**
 status: