




BEGANE GROND

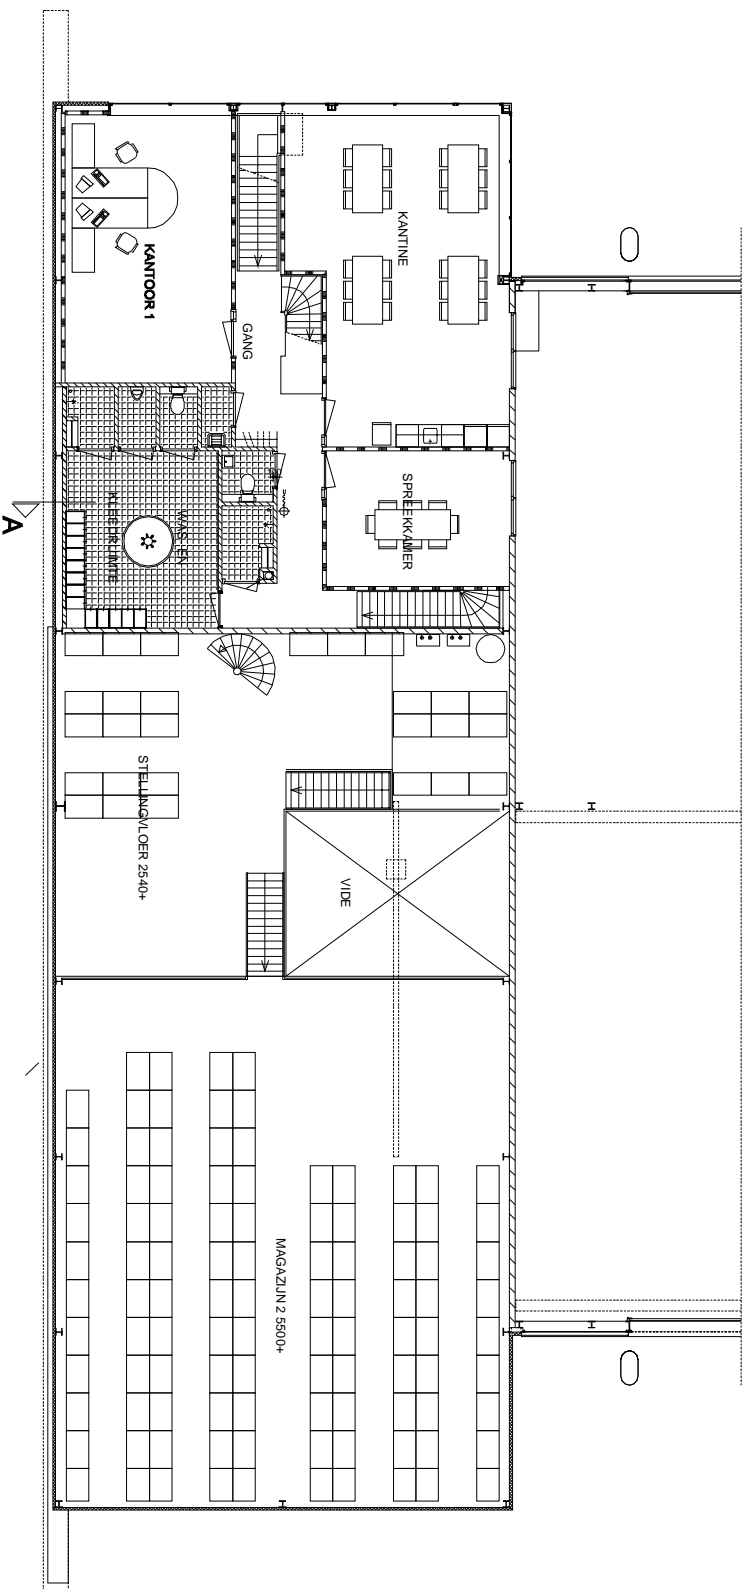


1E VERDIEPING

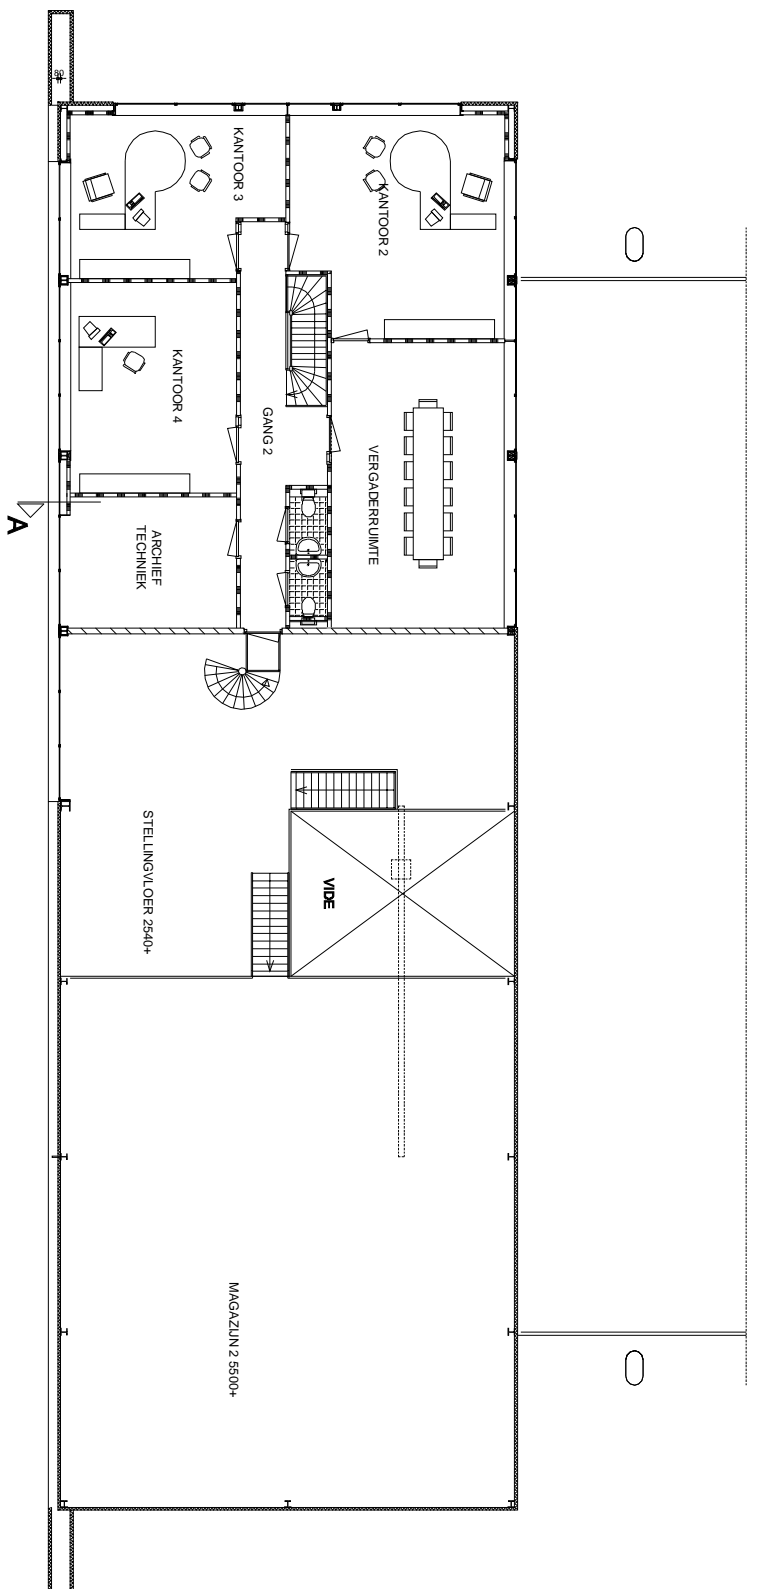


2E VERDIEPING

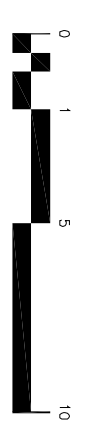


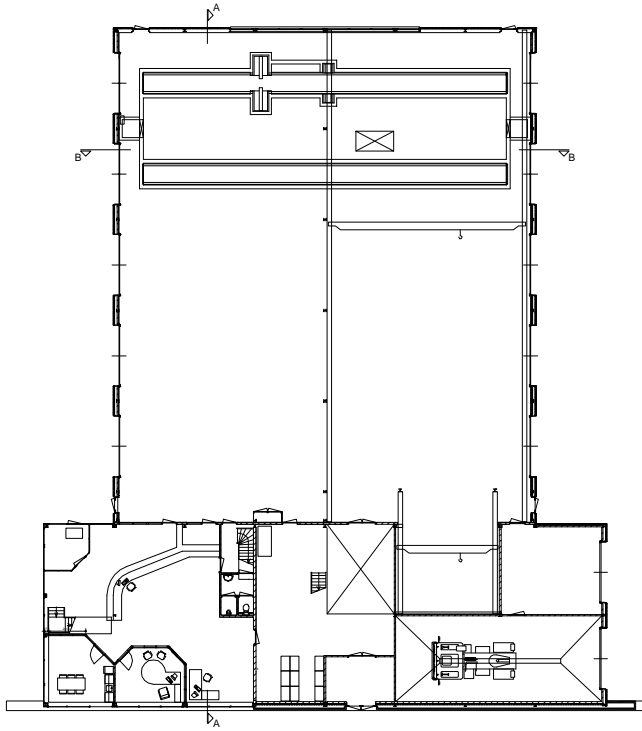


BEGANE GROND

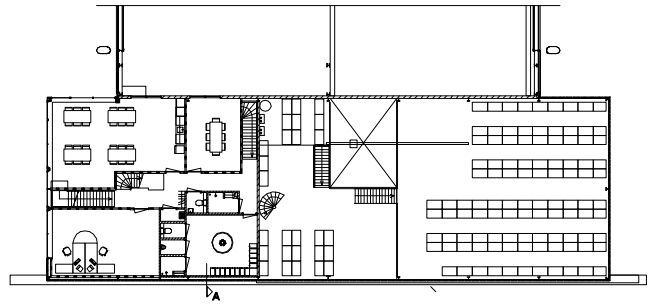


1E VERDIEPING

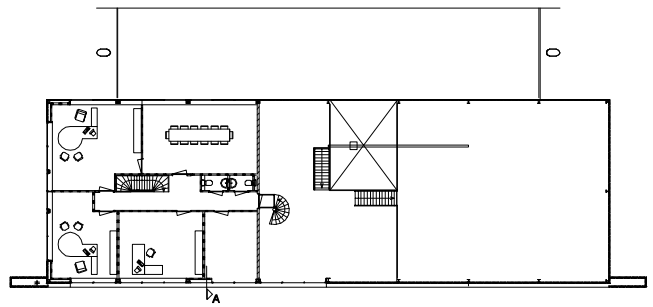

2E VERDIEPING

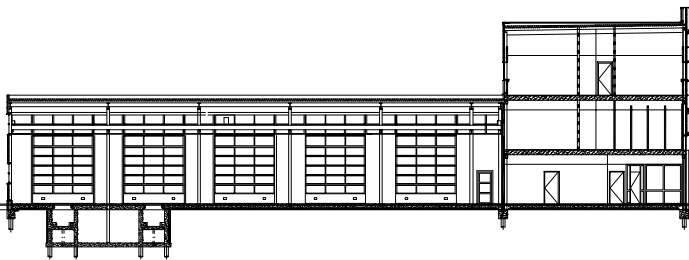

DOORSNEDE A-A

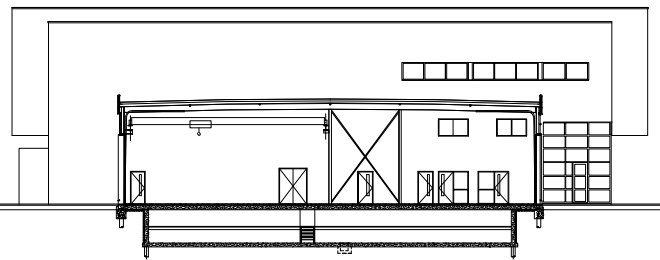

DOORSNEDE B-B

