Doorsnede

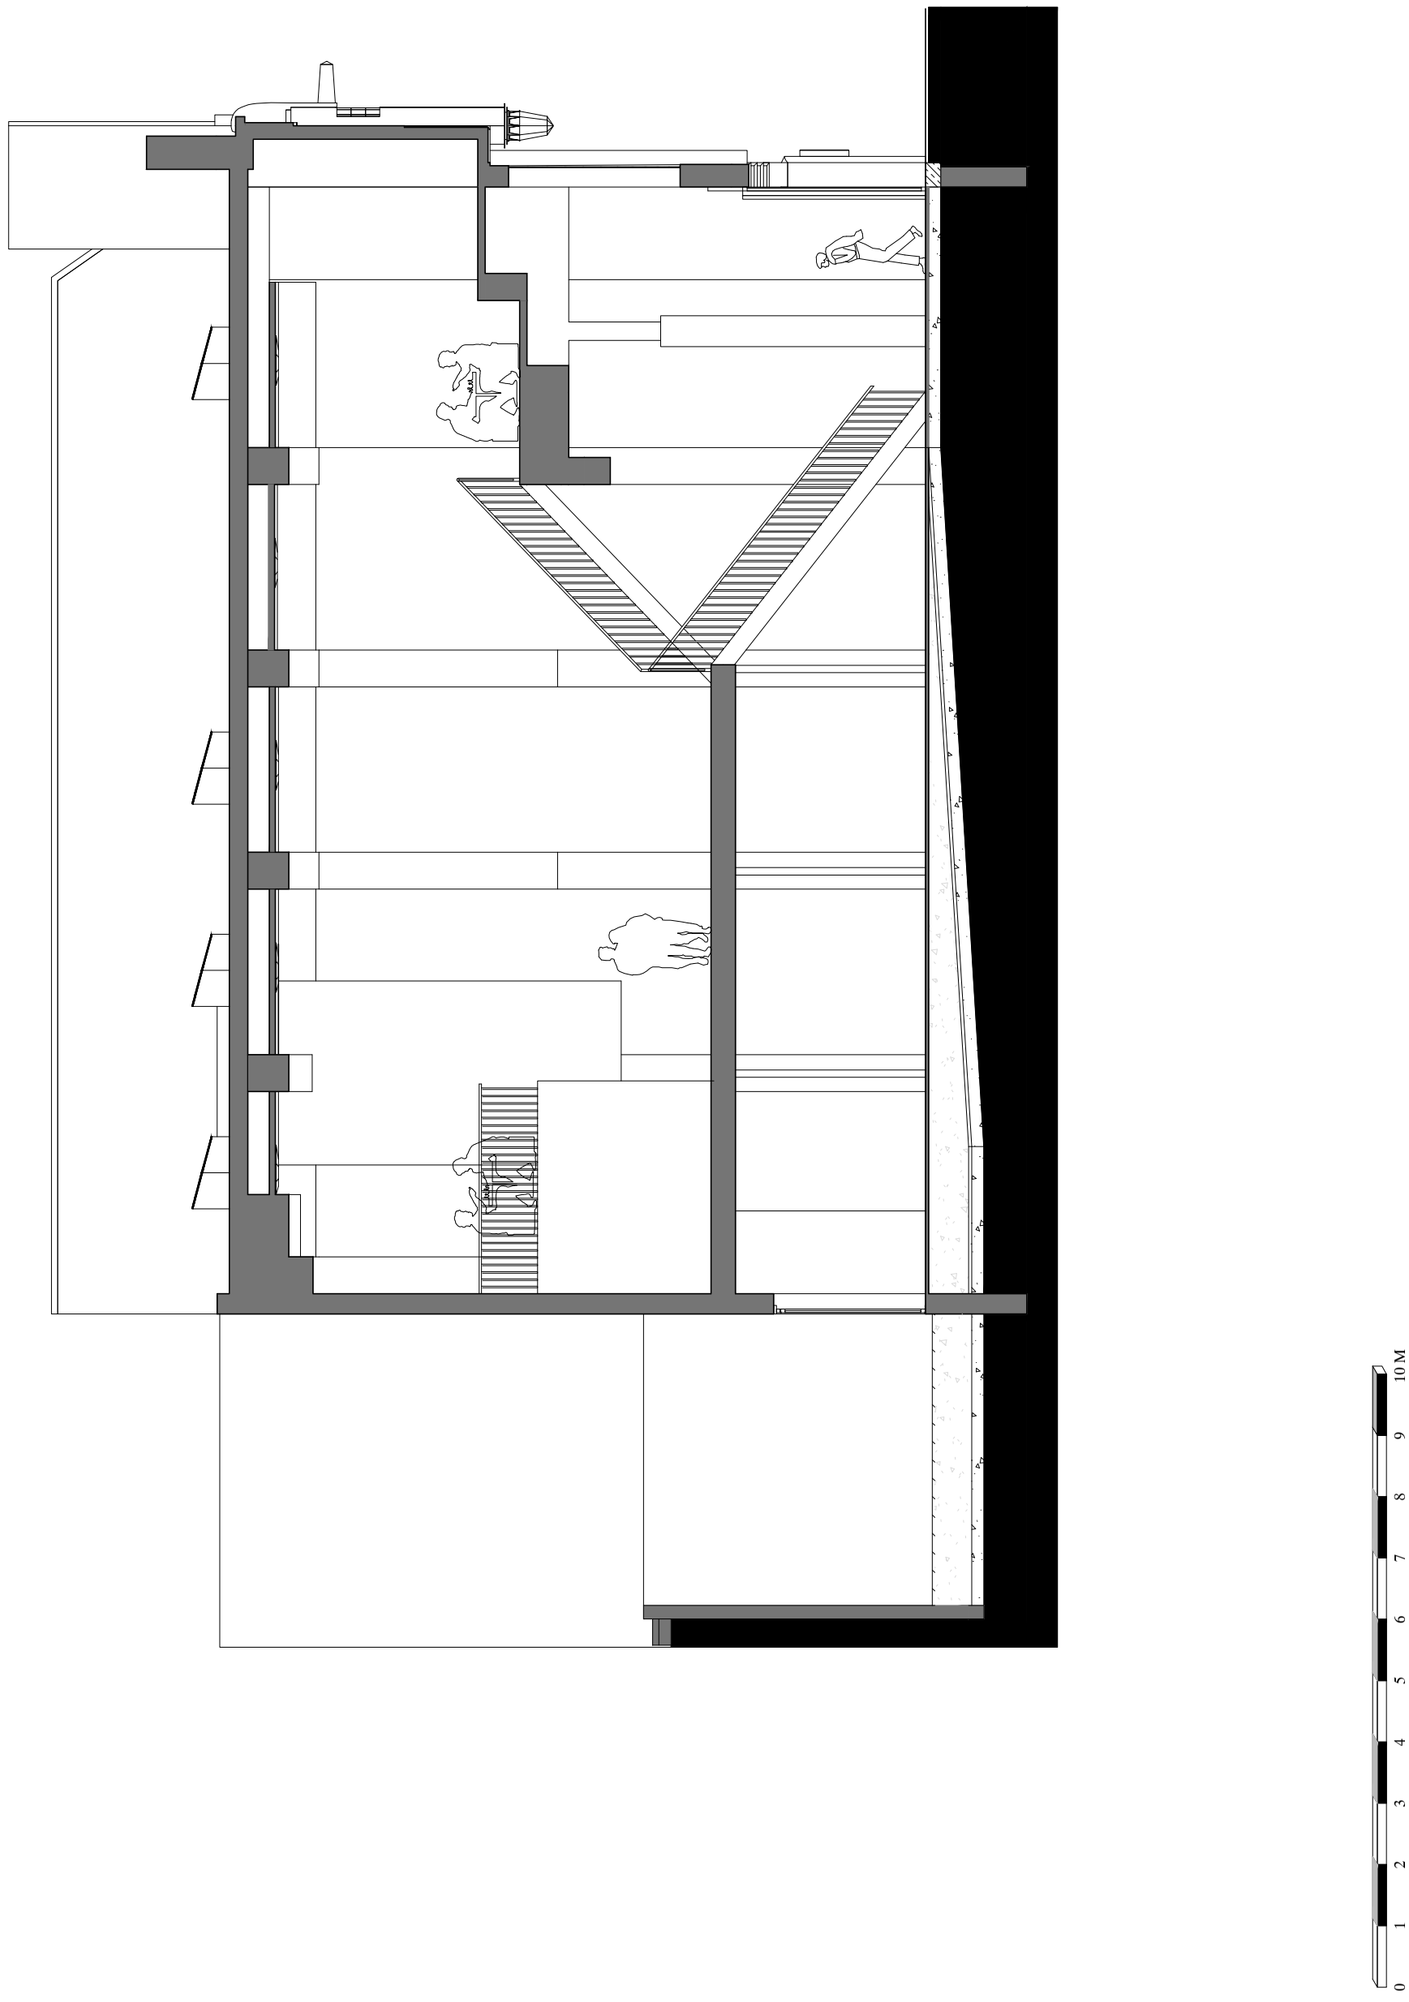
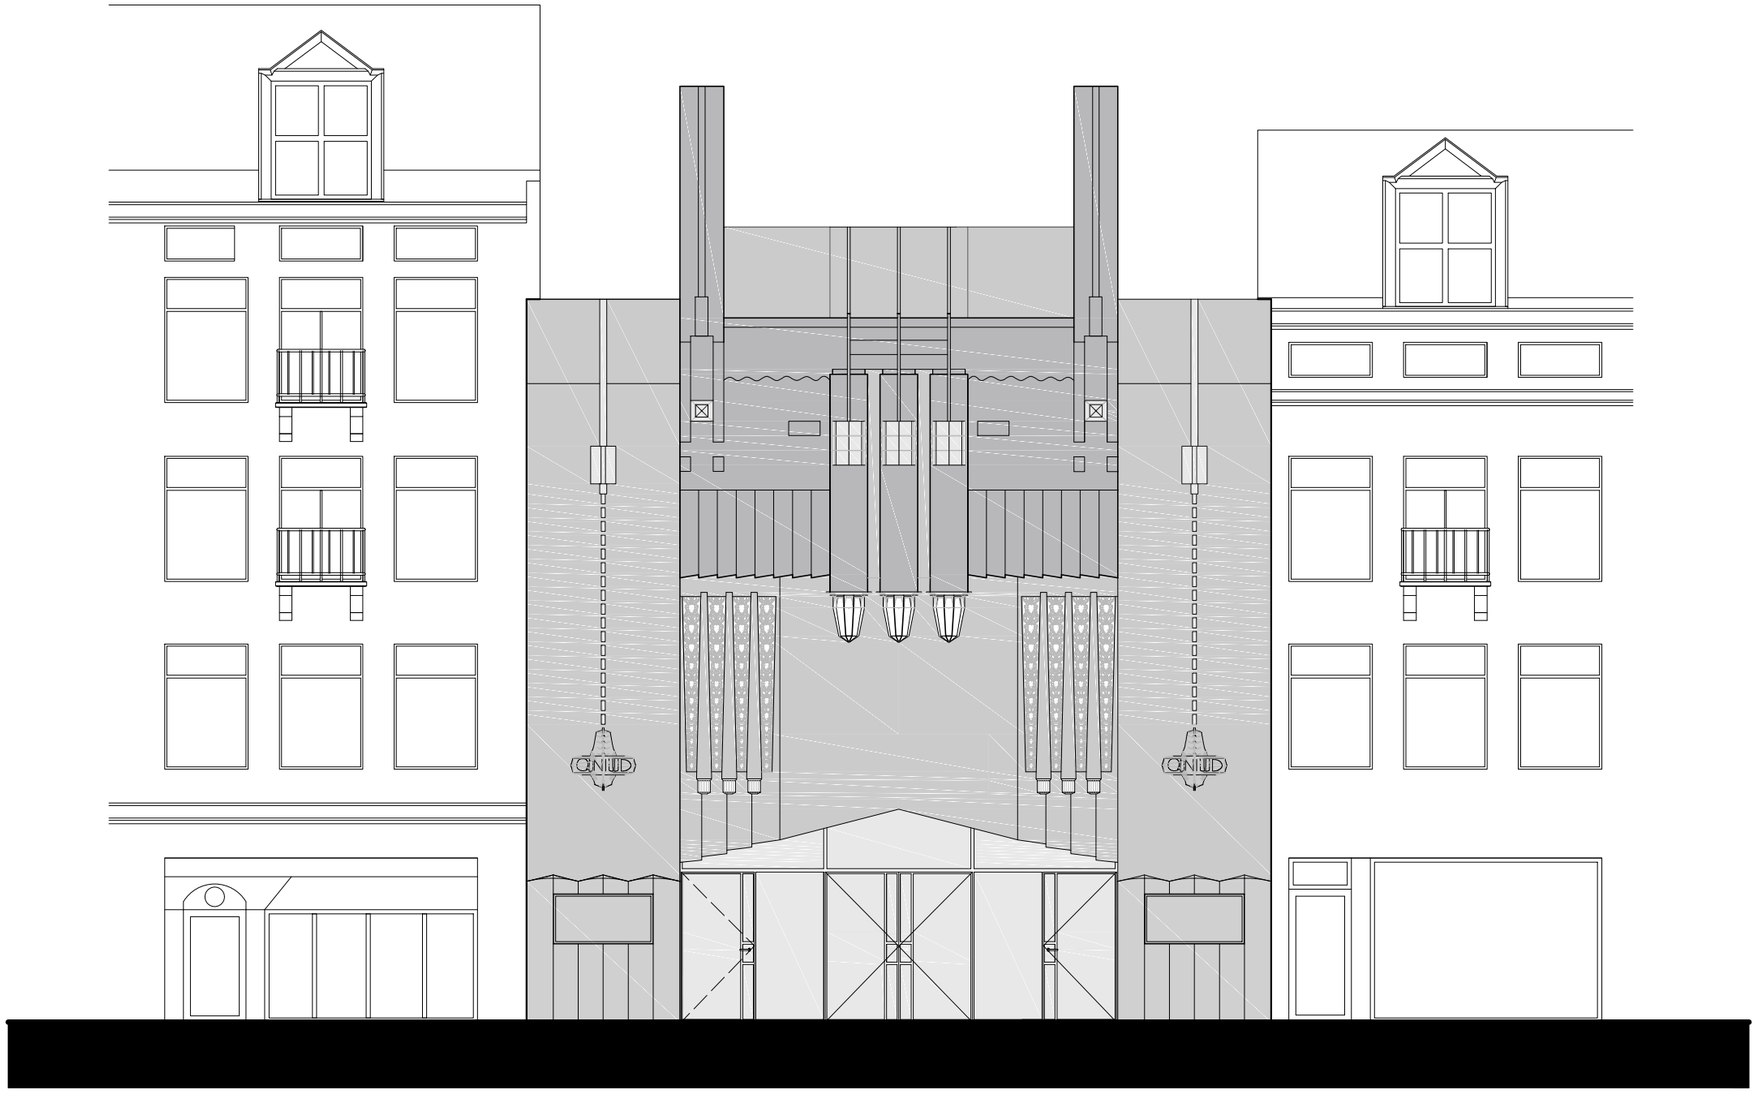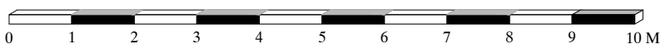
Voorgevel