


Groene Zoom


Ring A10 Zuid

Ring A10 Zuid

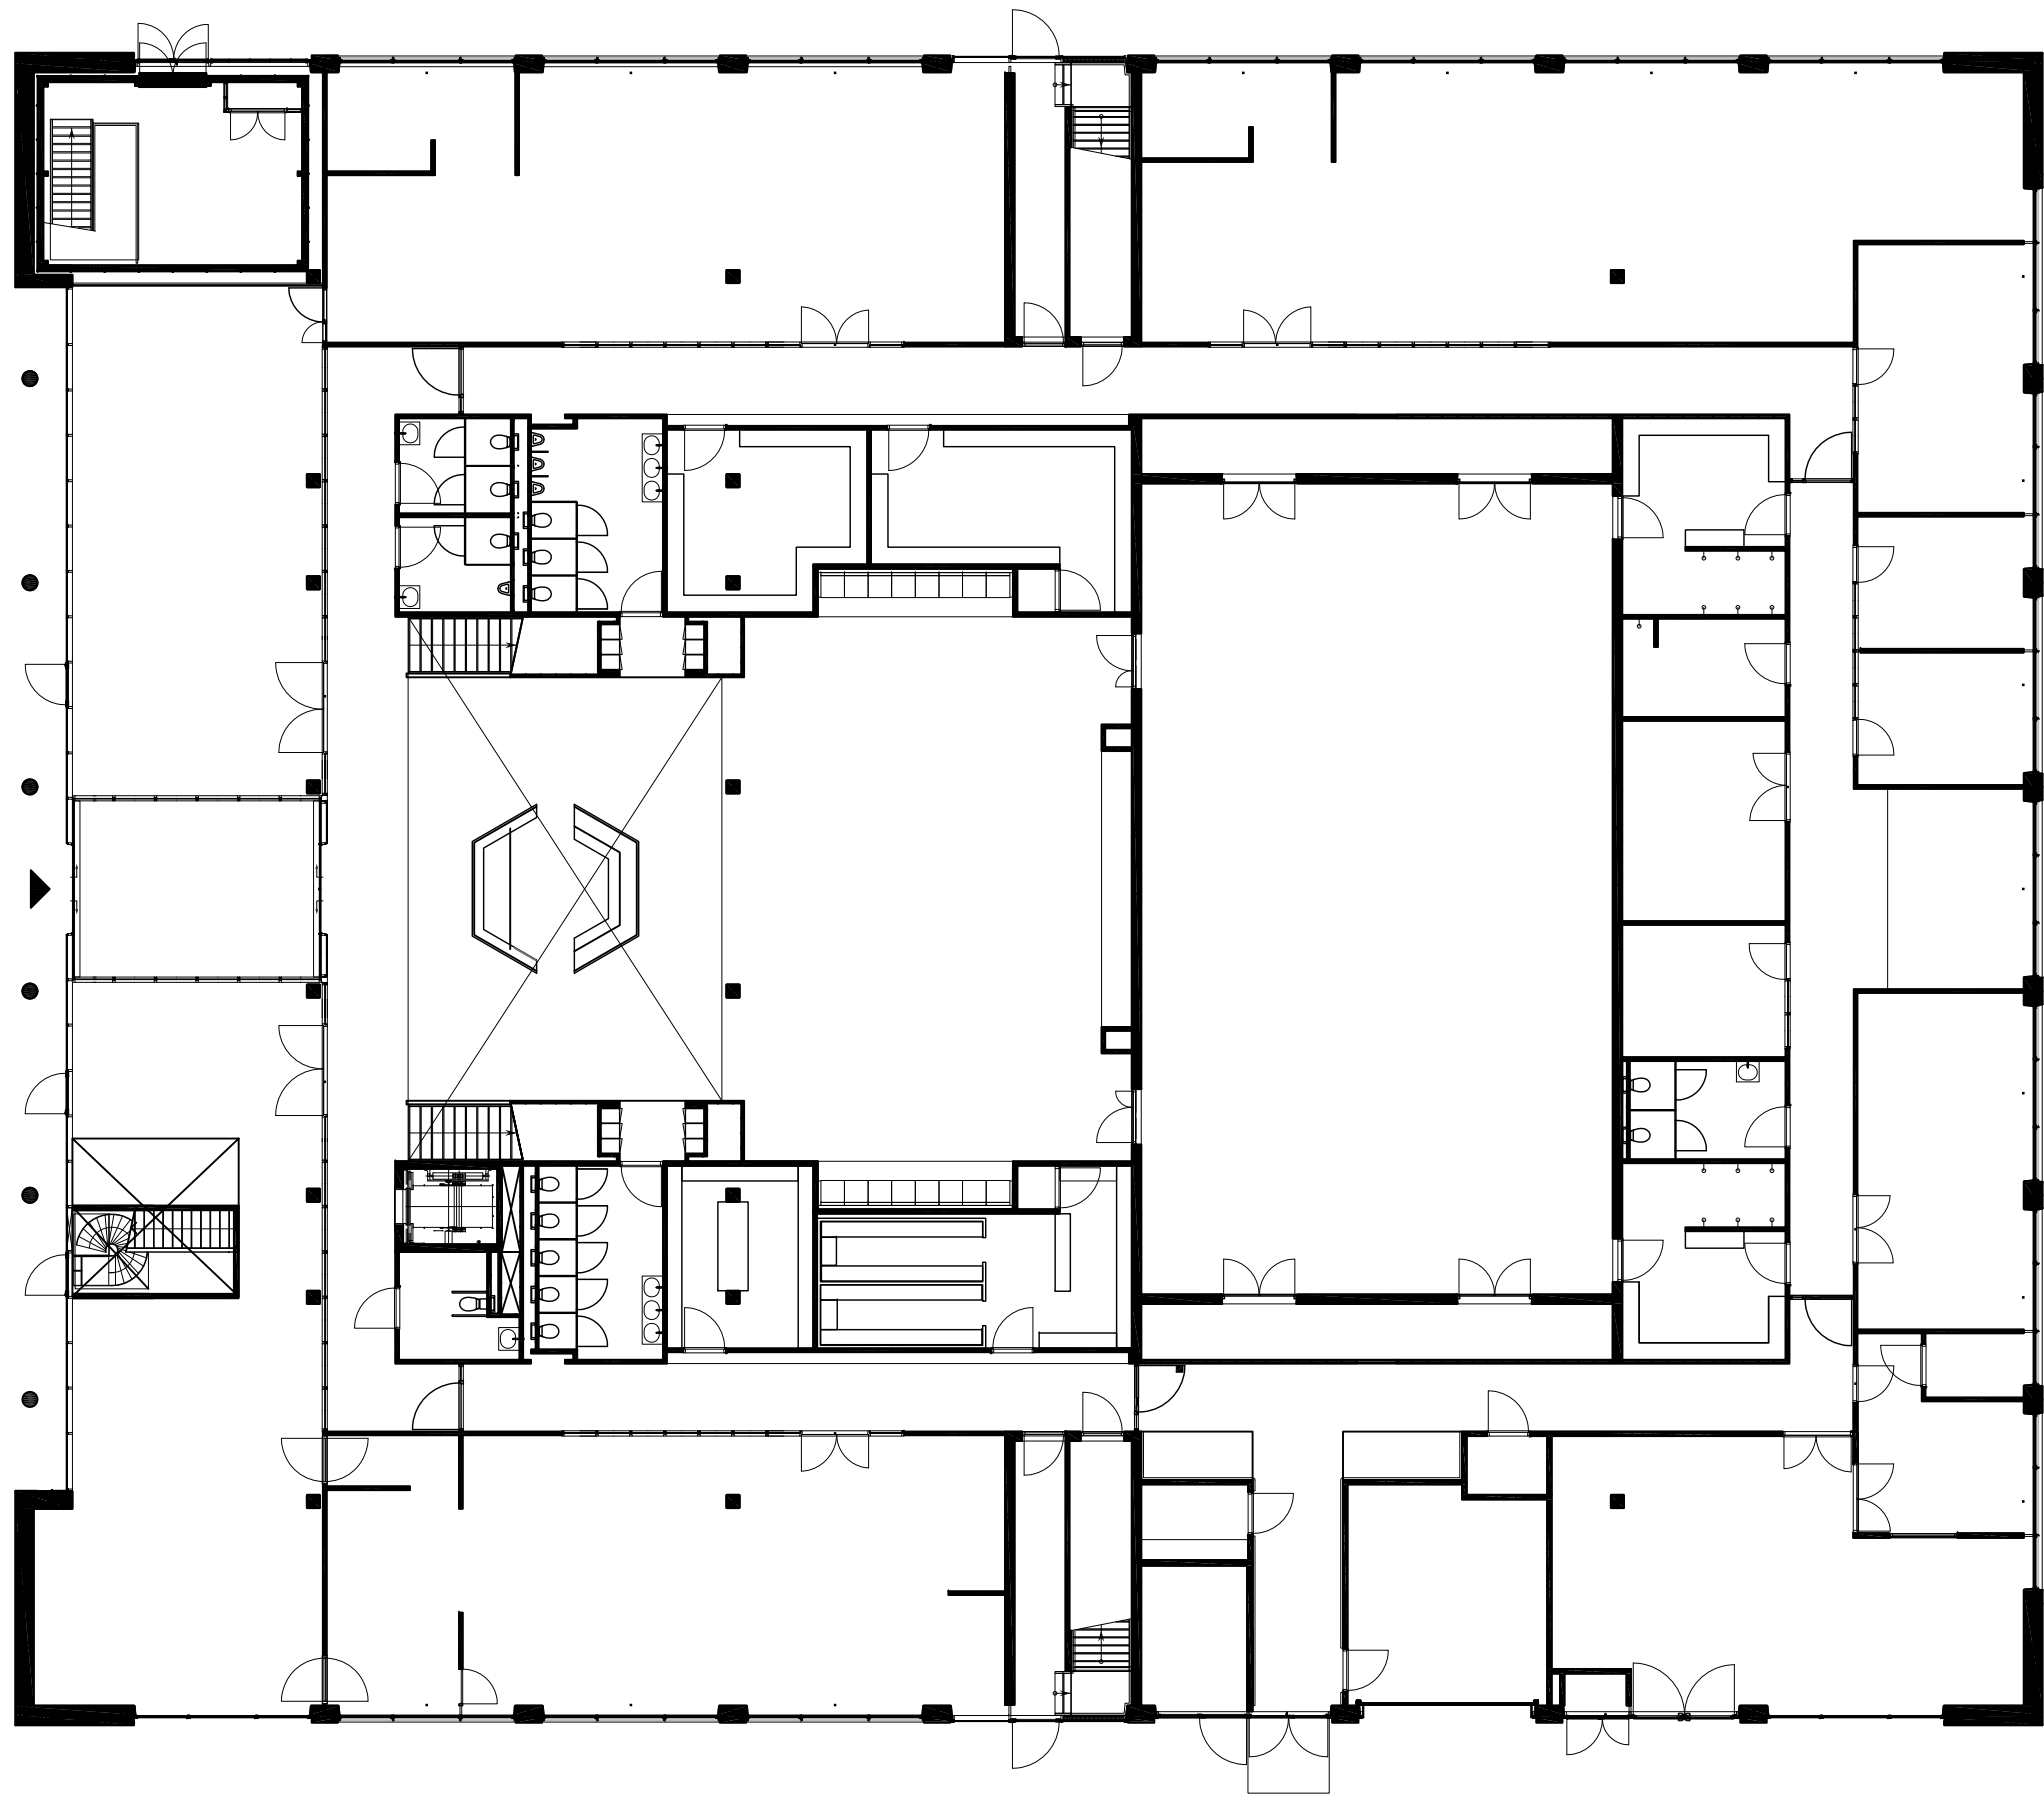


BEGANE GROND



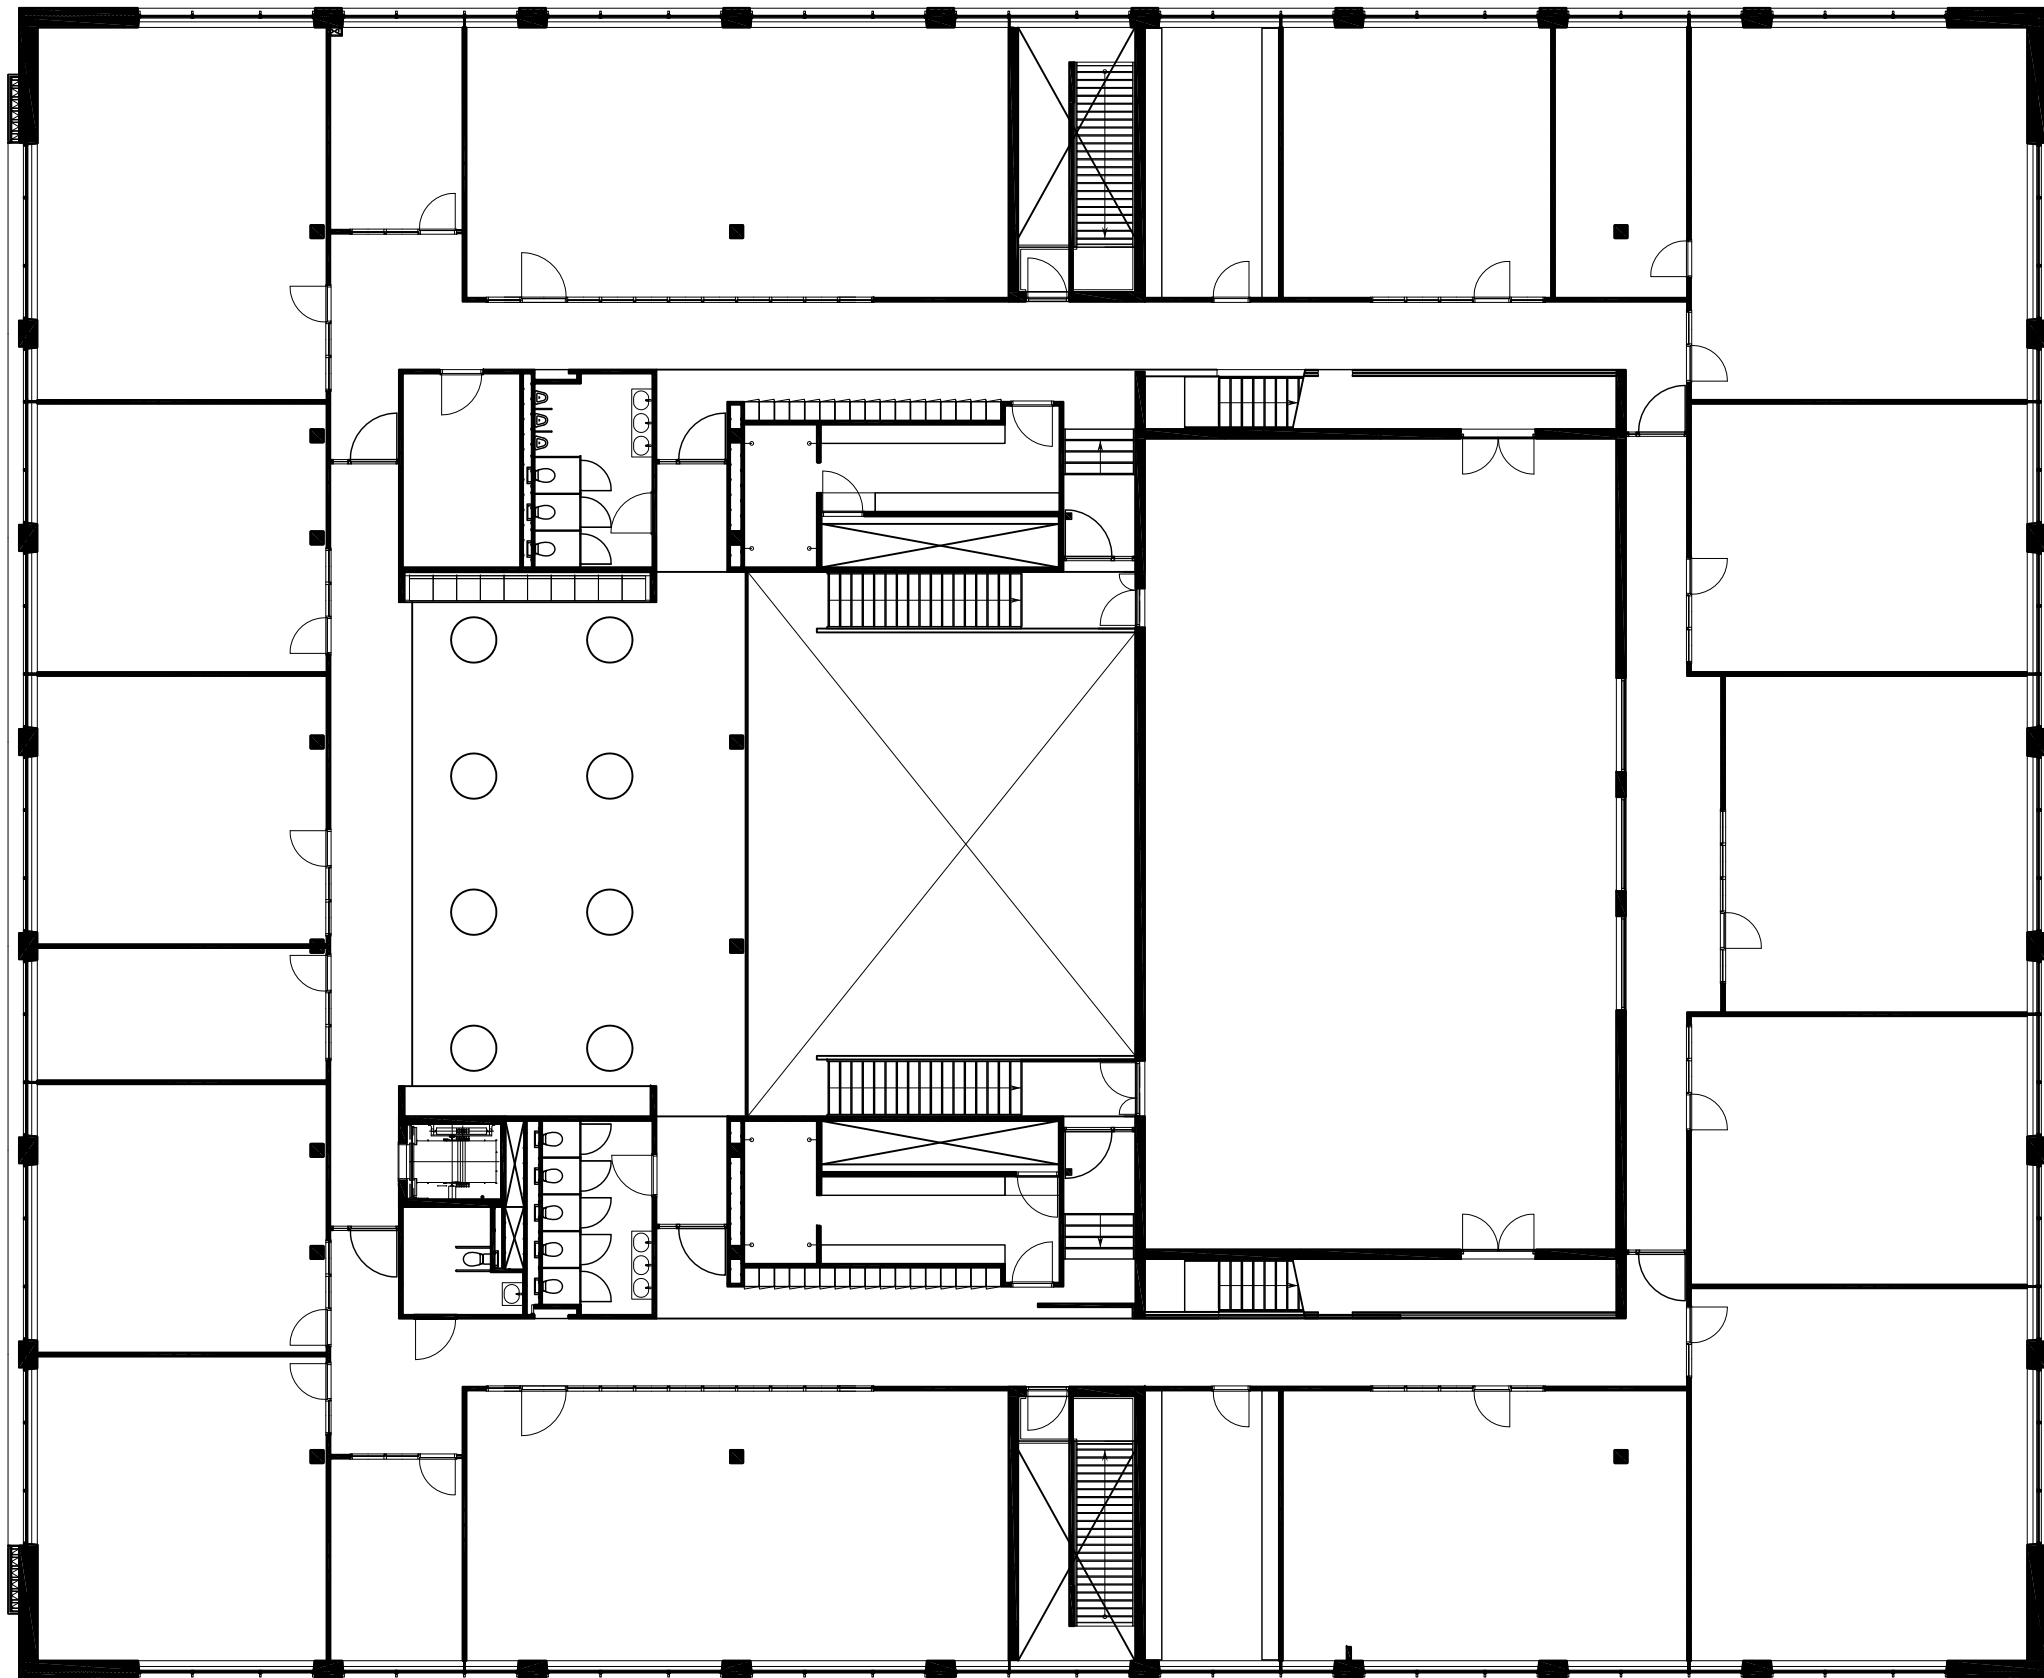

TWEEDE VERDIEPING



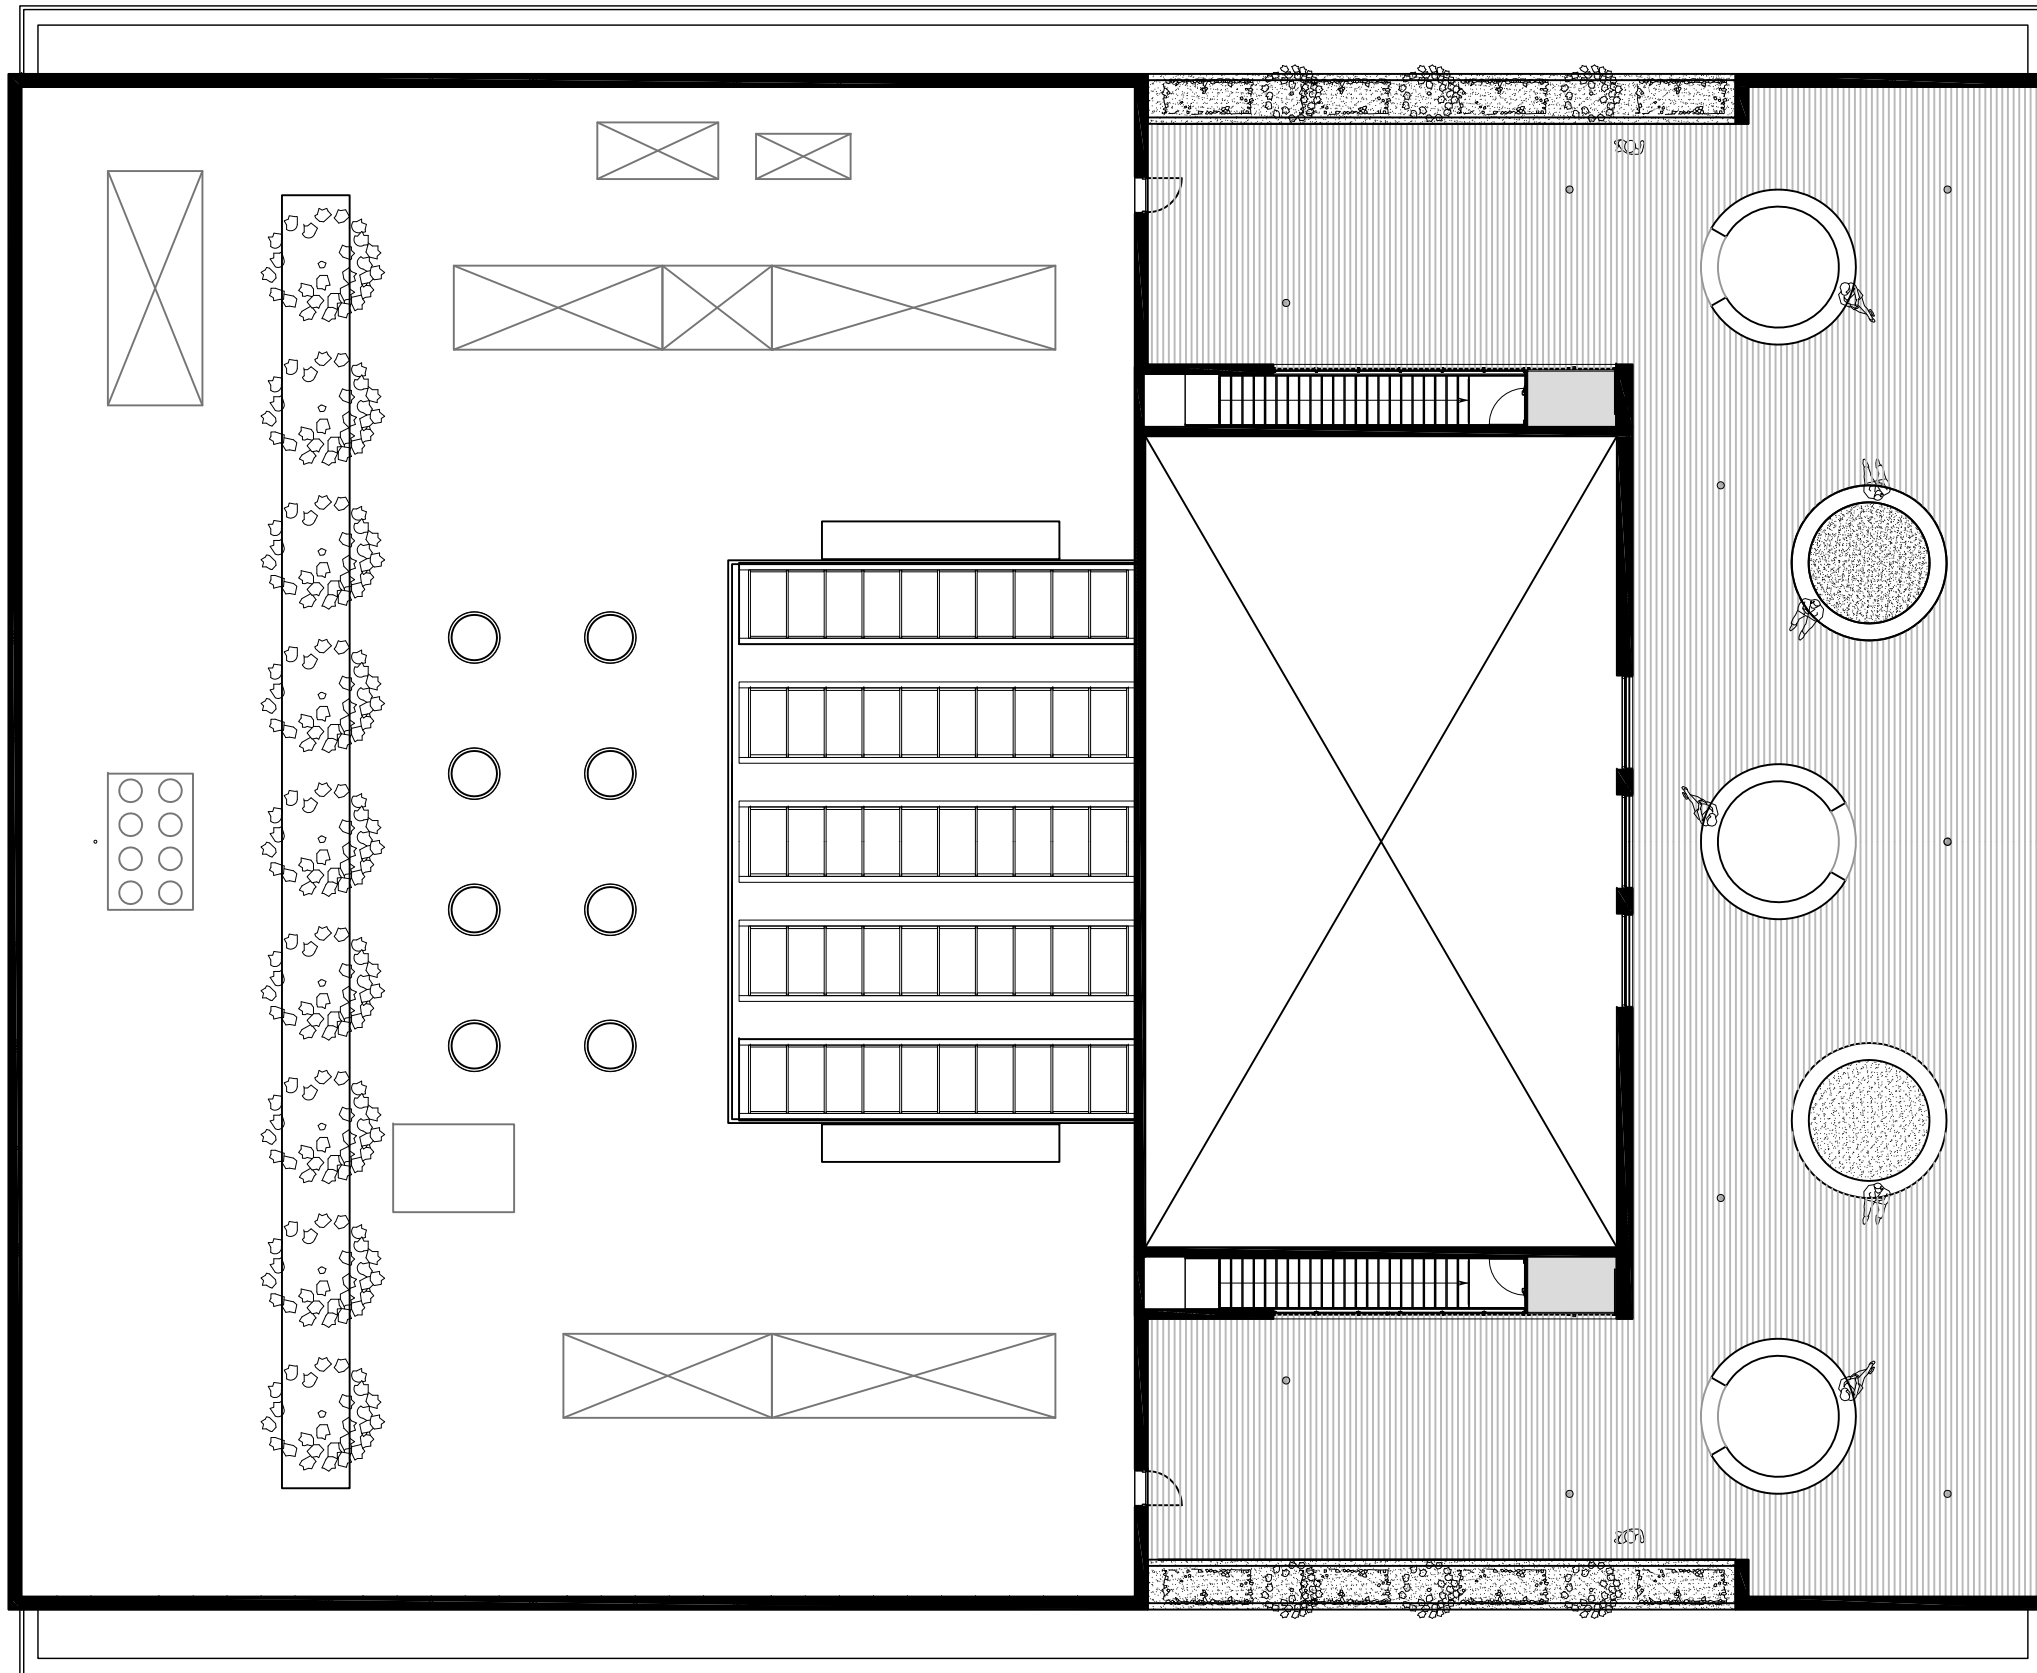

DAKVERDIEPING



