


The Edge Amsterdam  
**Situatie 1:1000**

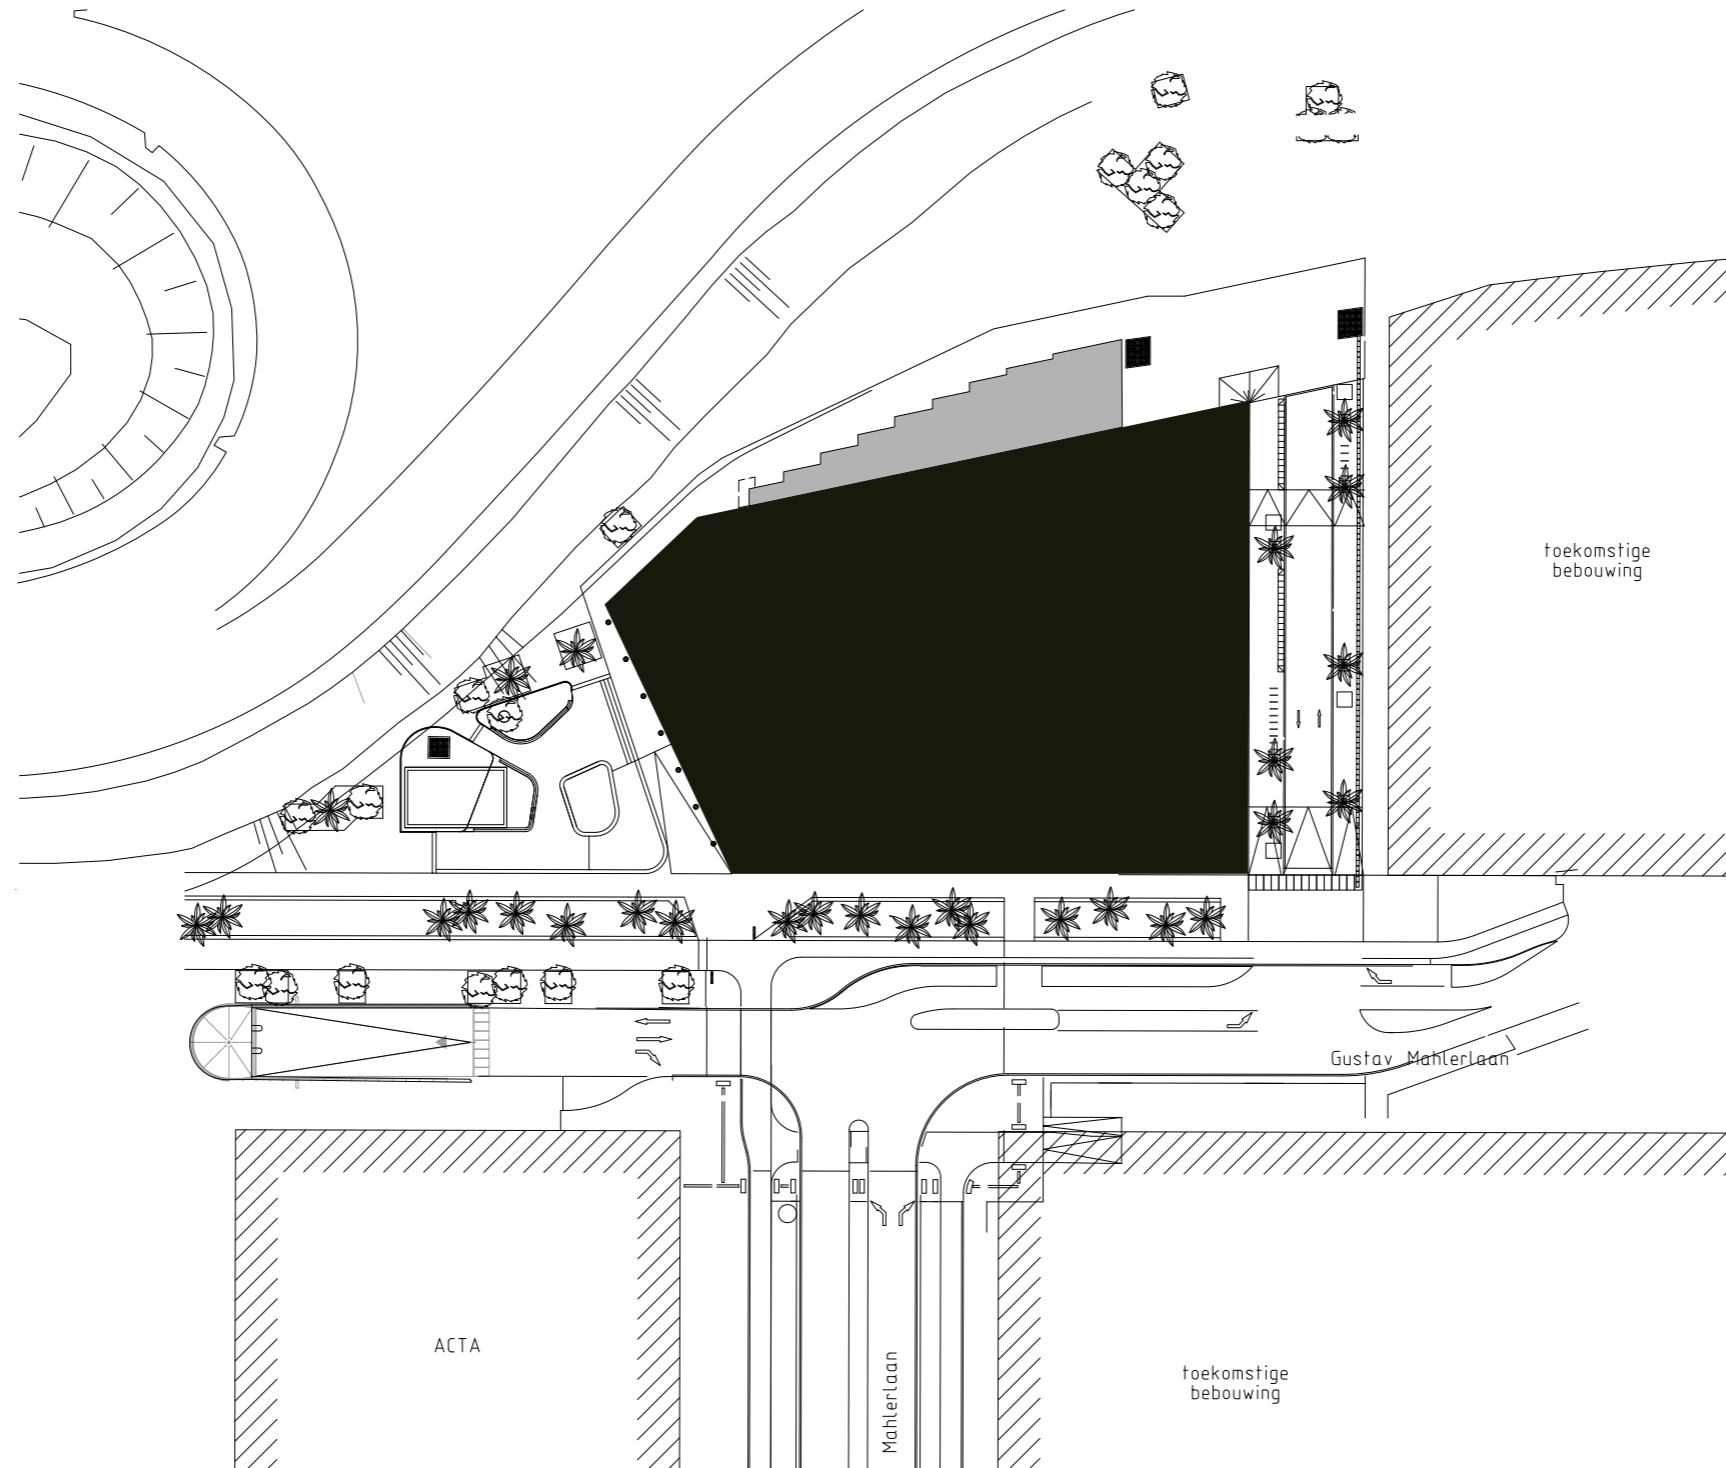

SCHAAL 1:1000

5 10 20 50

# Begane Grond 1:500




SCHAAL 1:500

5 10 20

The Edge Amsterdam


# 4e verdieping 1:500

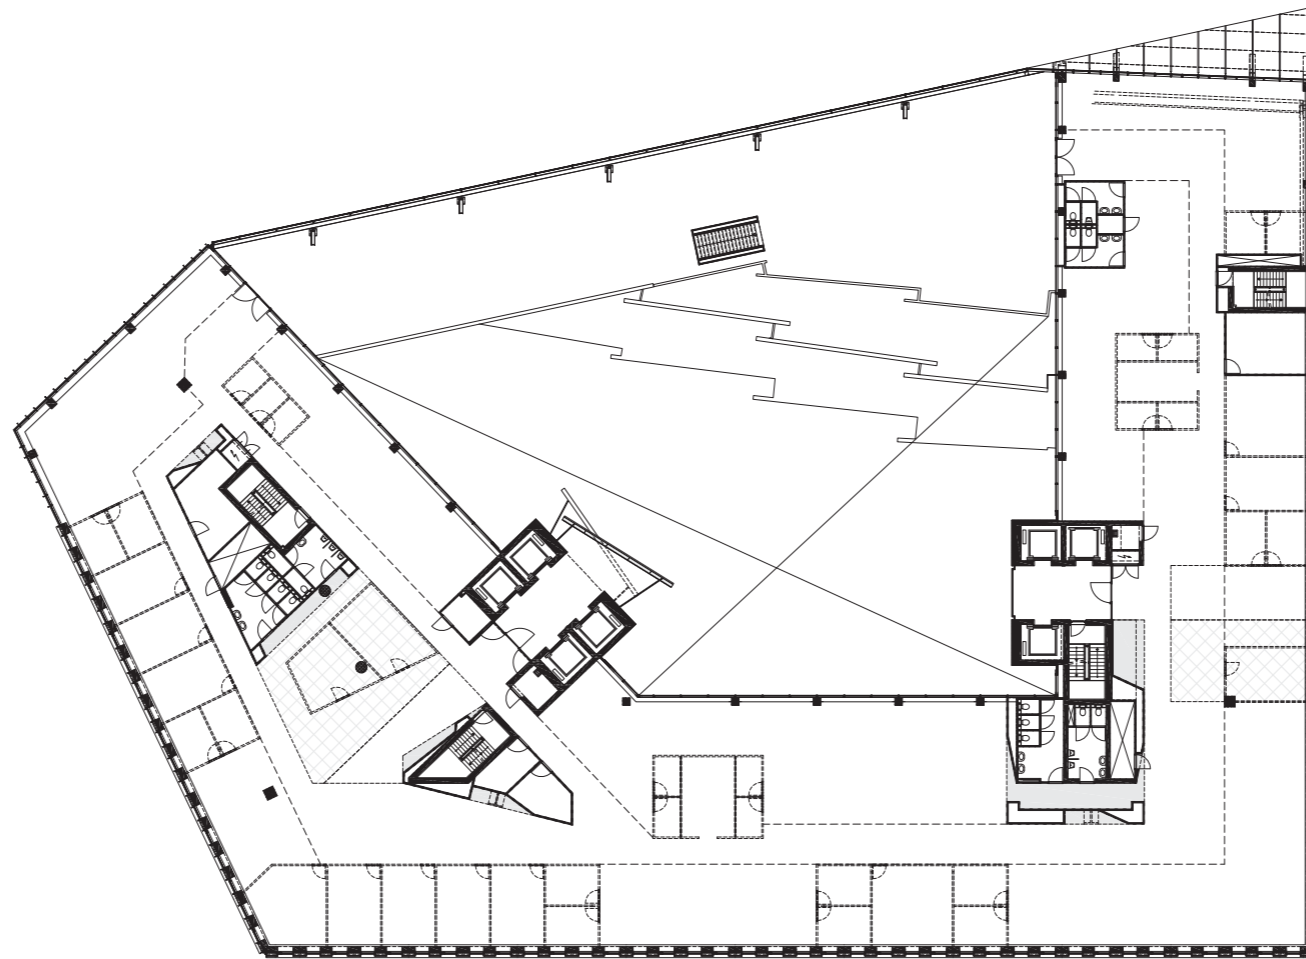

SCHAAL 1:500

5 10 20

The Edge Amsterdam  
Doorsnede 1:500

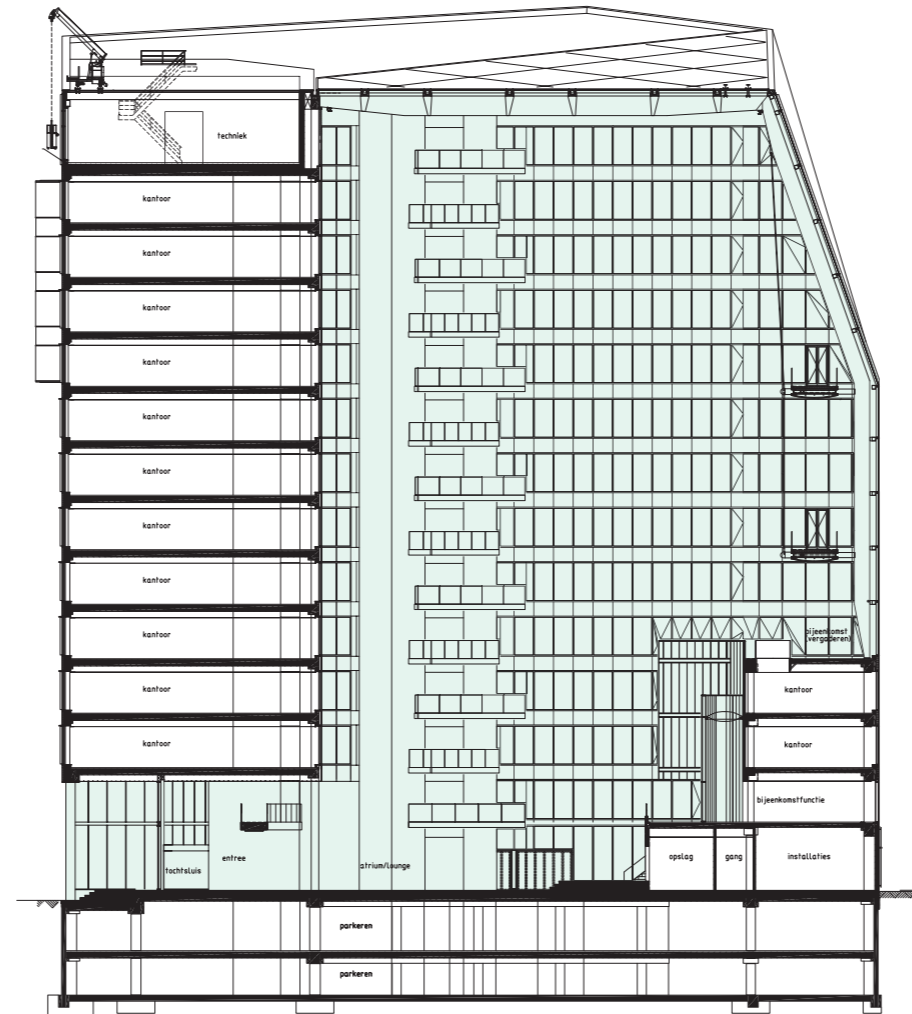

SCHAAL 1:500

5 10 20