




noordgevel

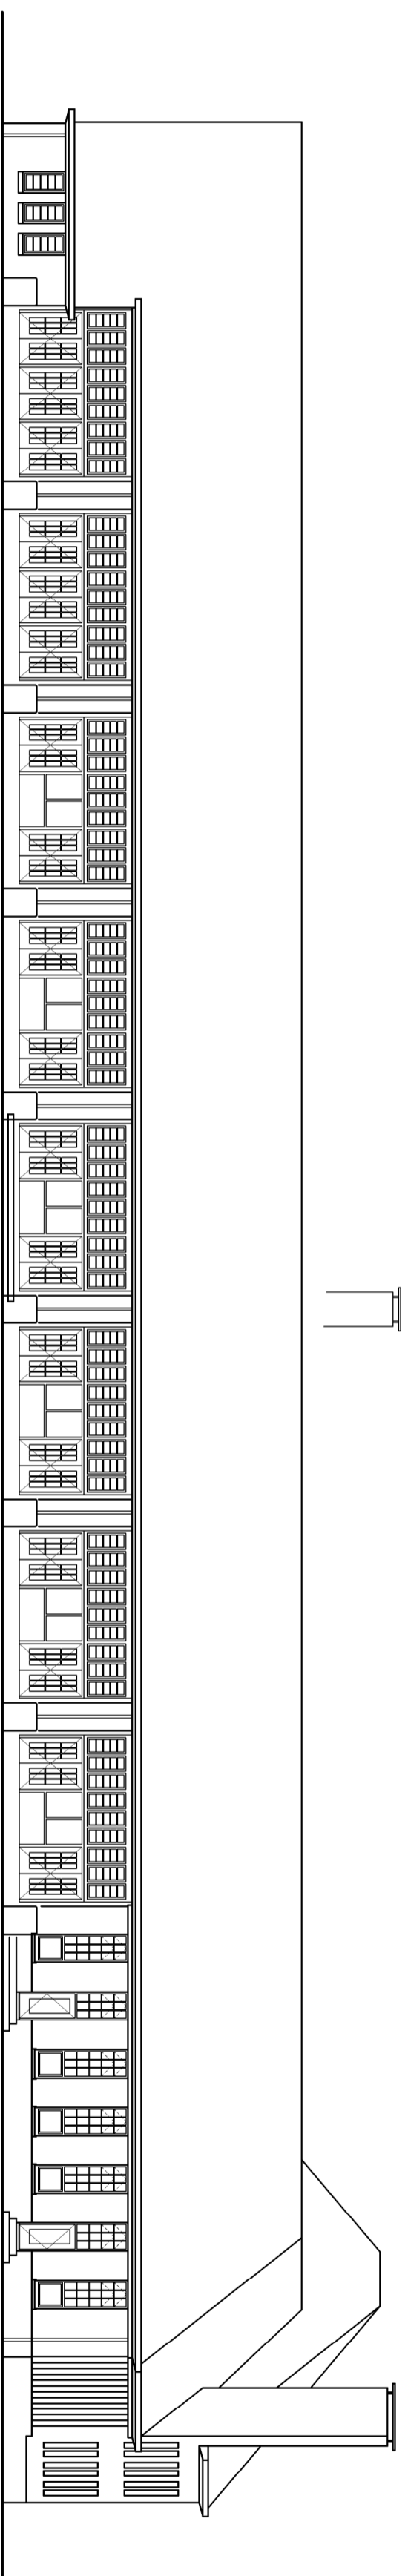


zuidgevel

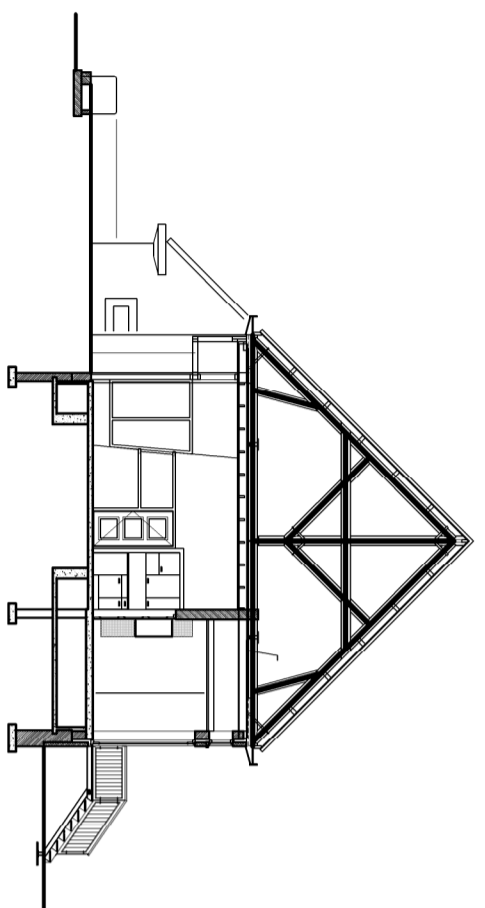

doorsnede A

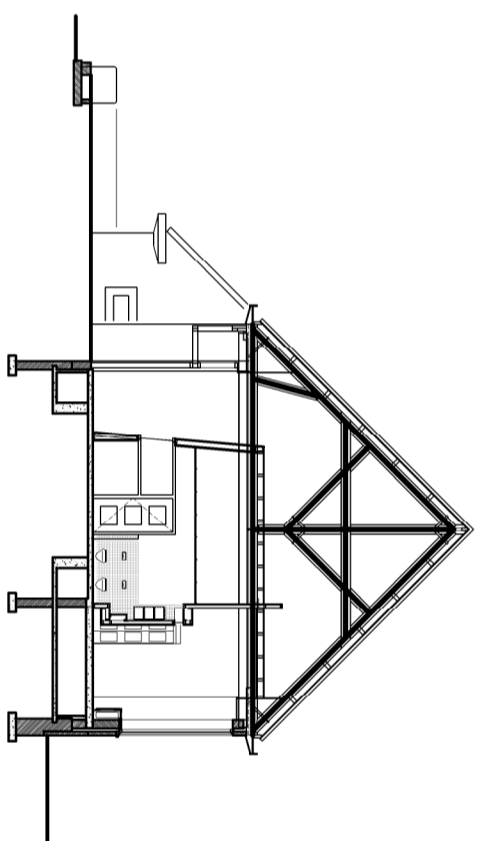


doorsnede B

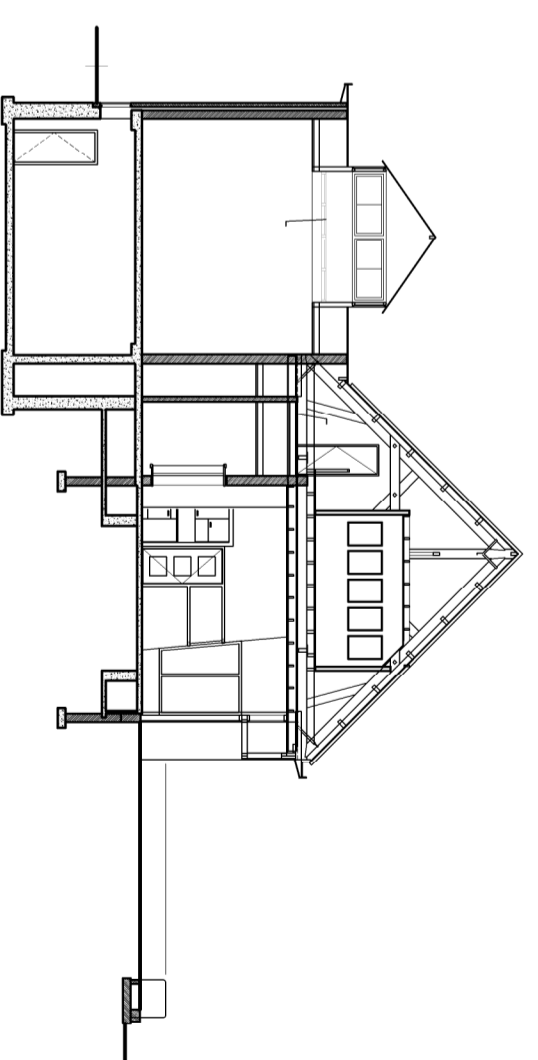

doorsnede C

verdieping

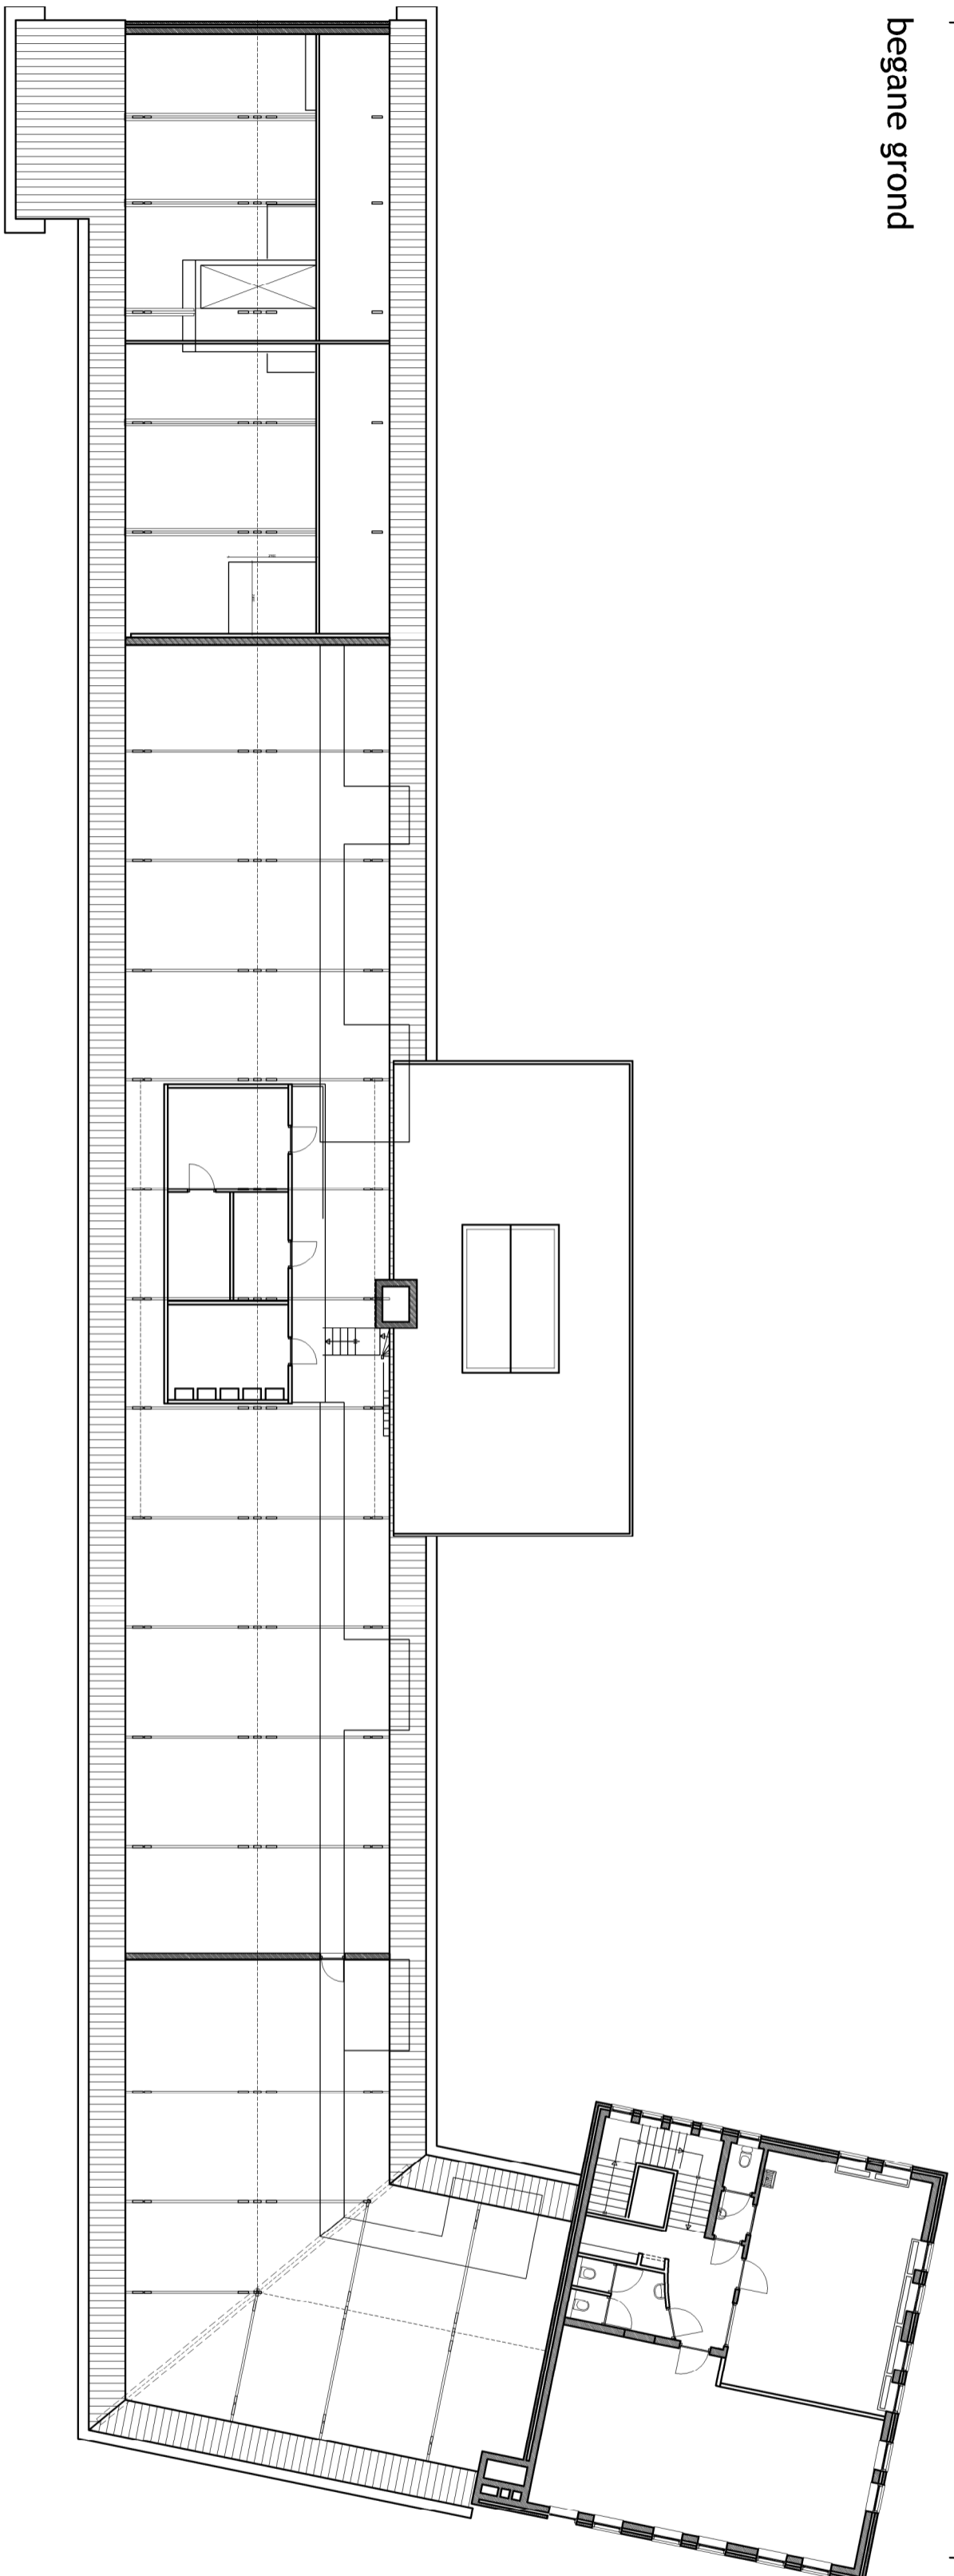

schaal 1:200

begane grond

