


Clink Noord

Standaard verdieping | schaal 1:200




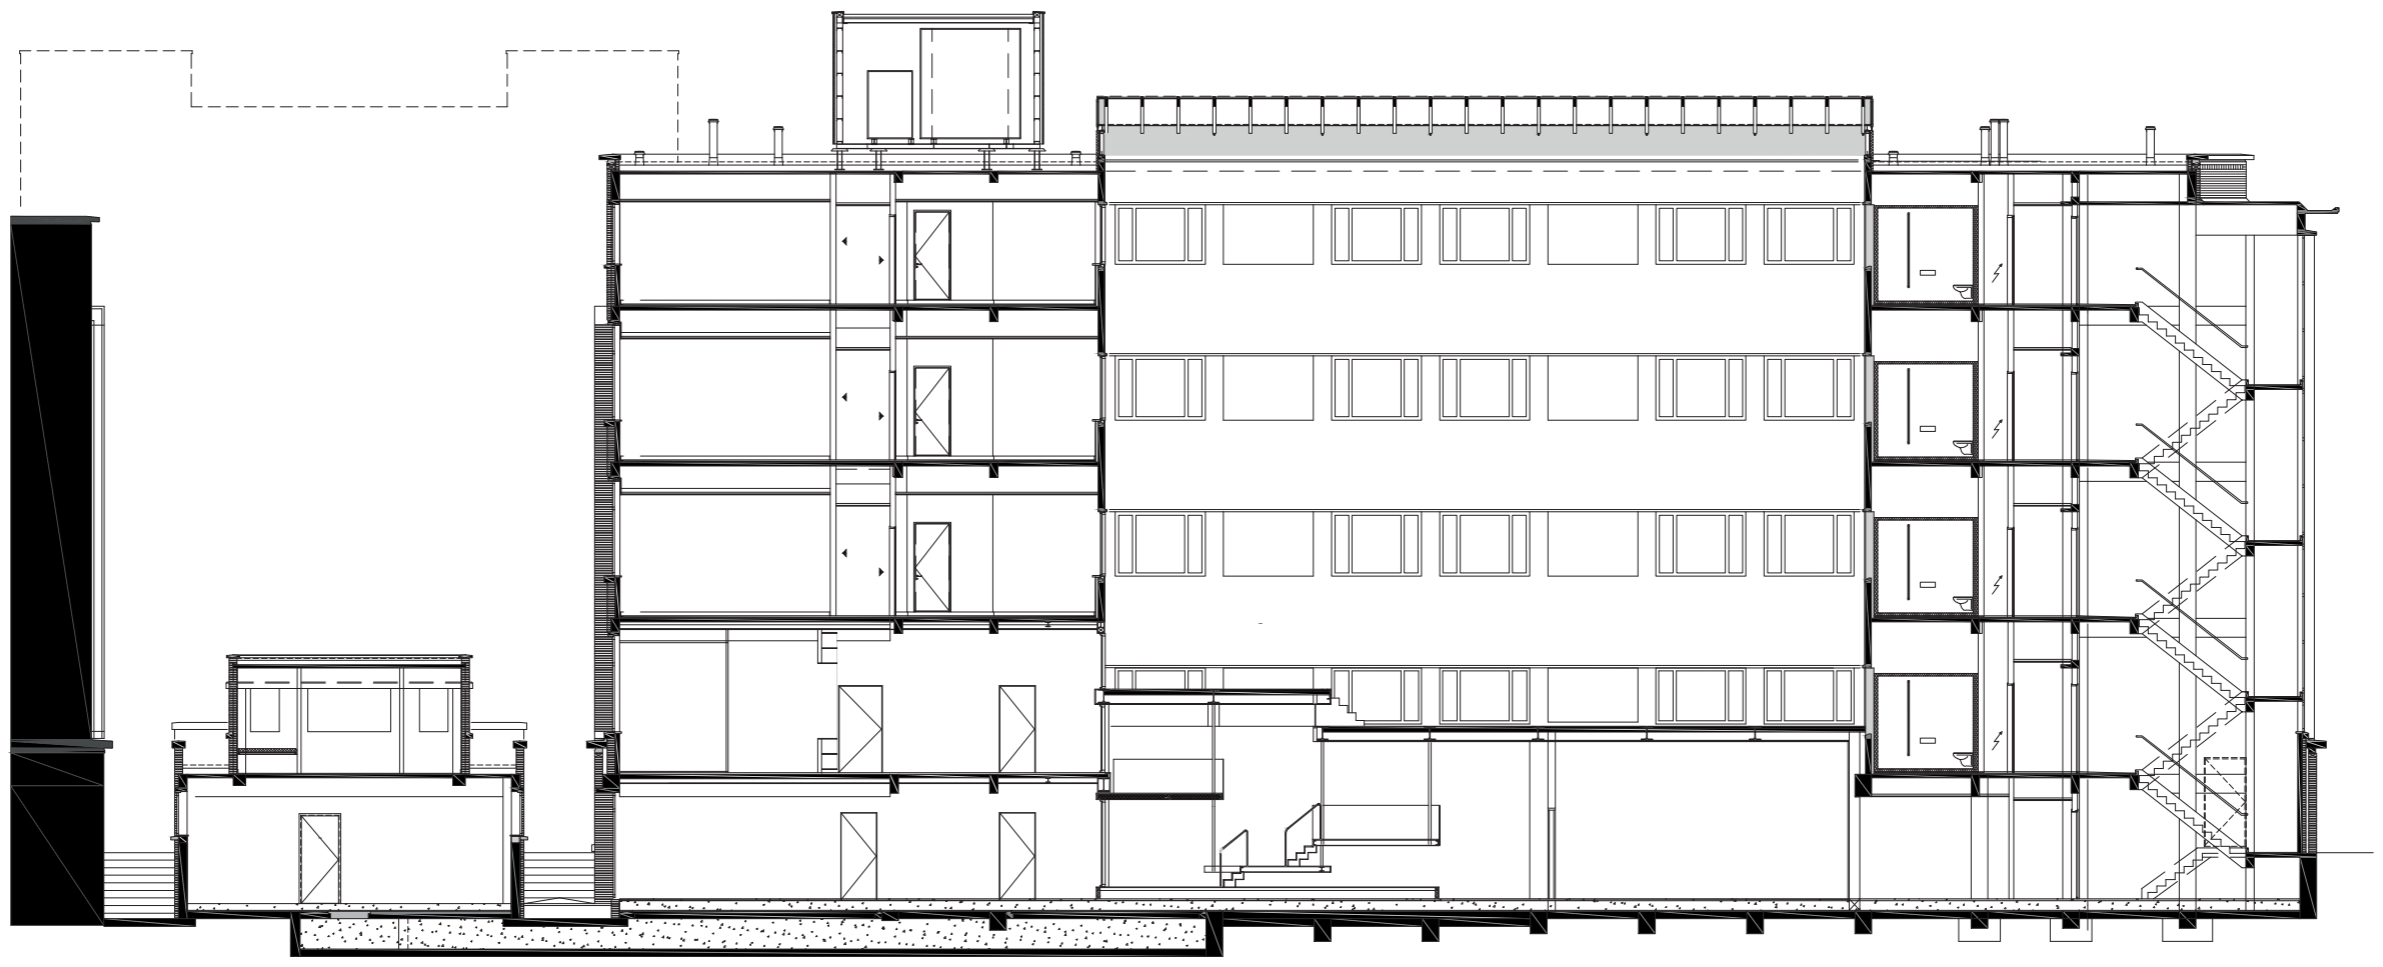

Clink Noord

Doorsnede | schaal 1:200



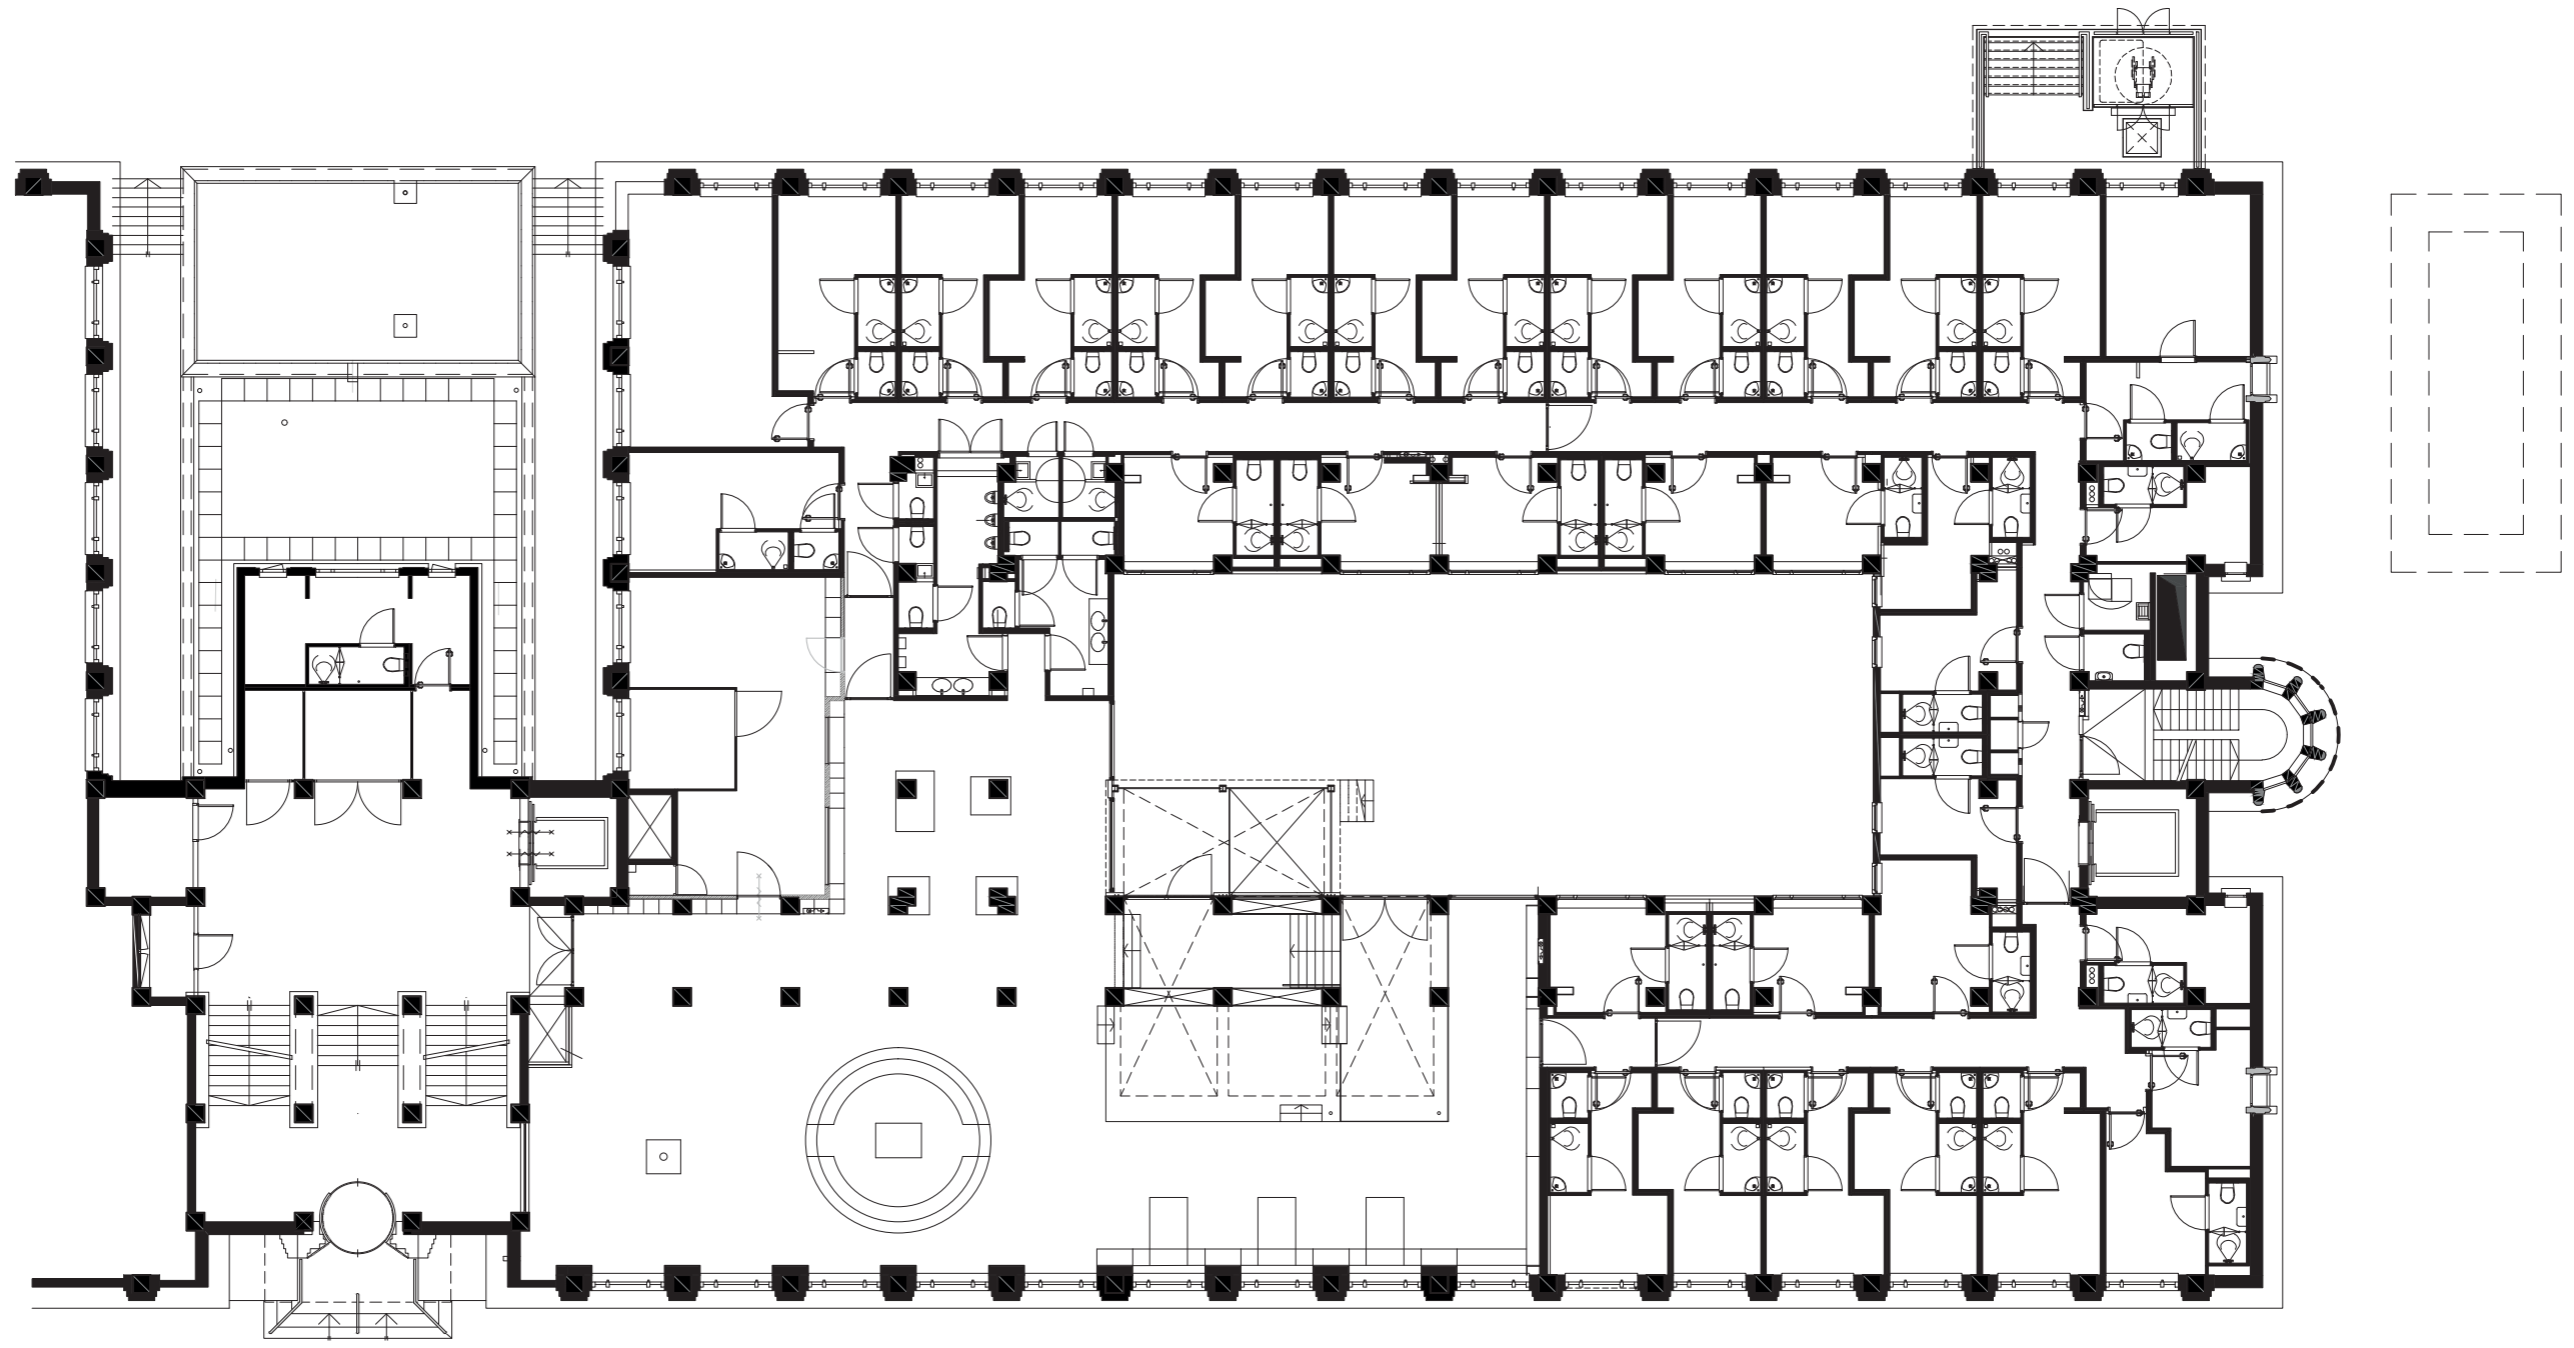

Clink Noord

Bel-etage | schaal 1:200

