


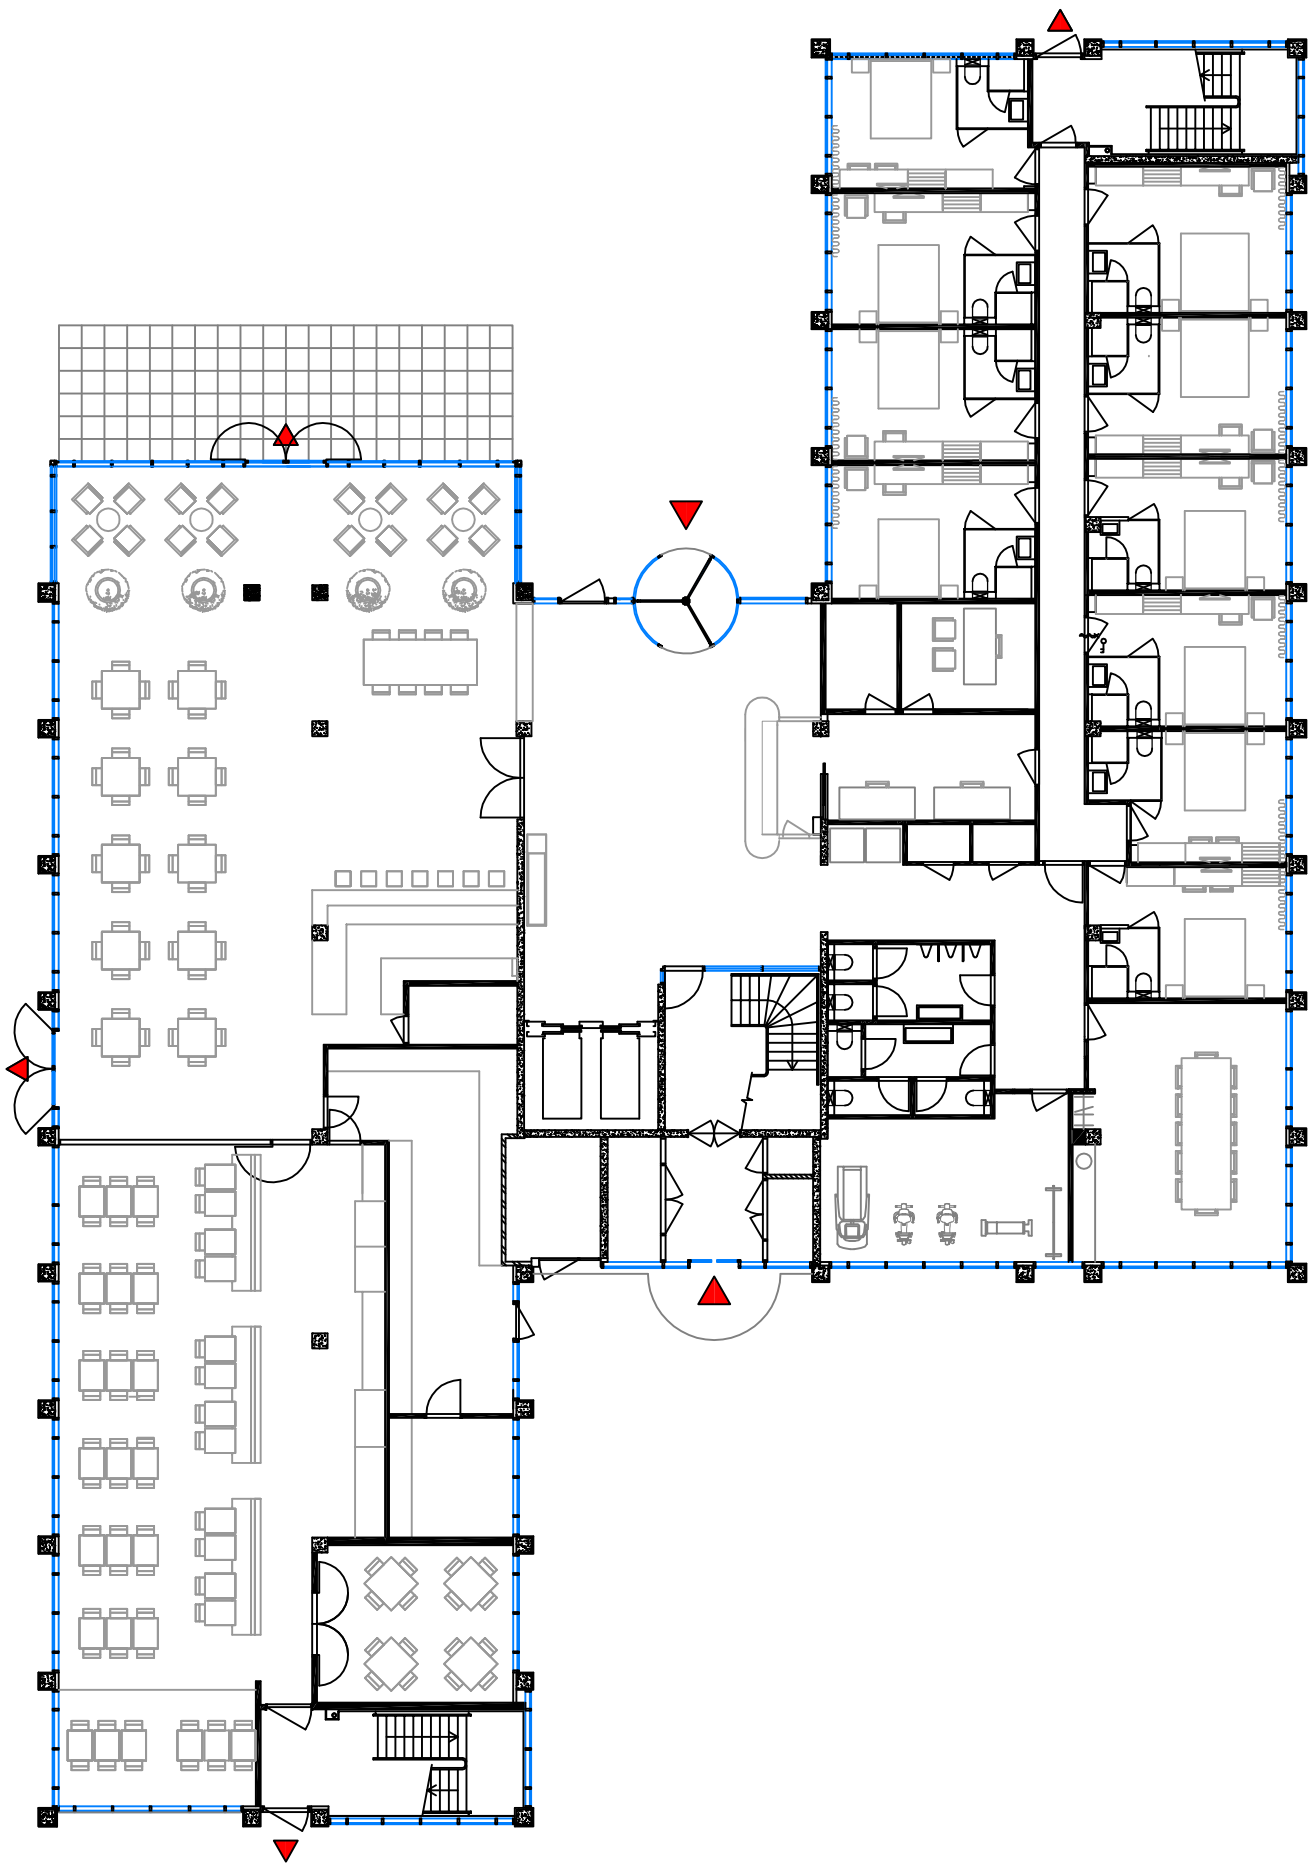



begane grond

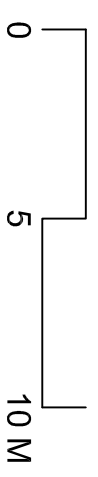

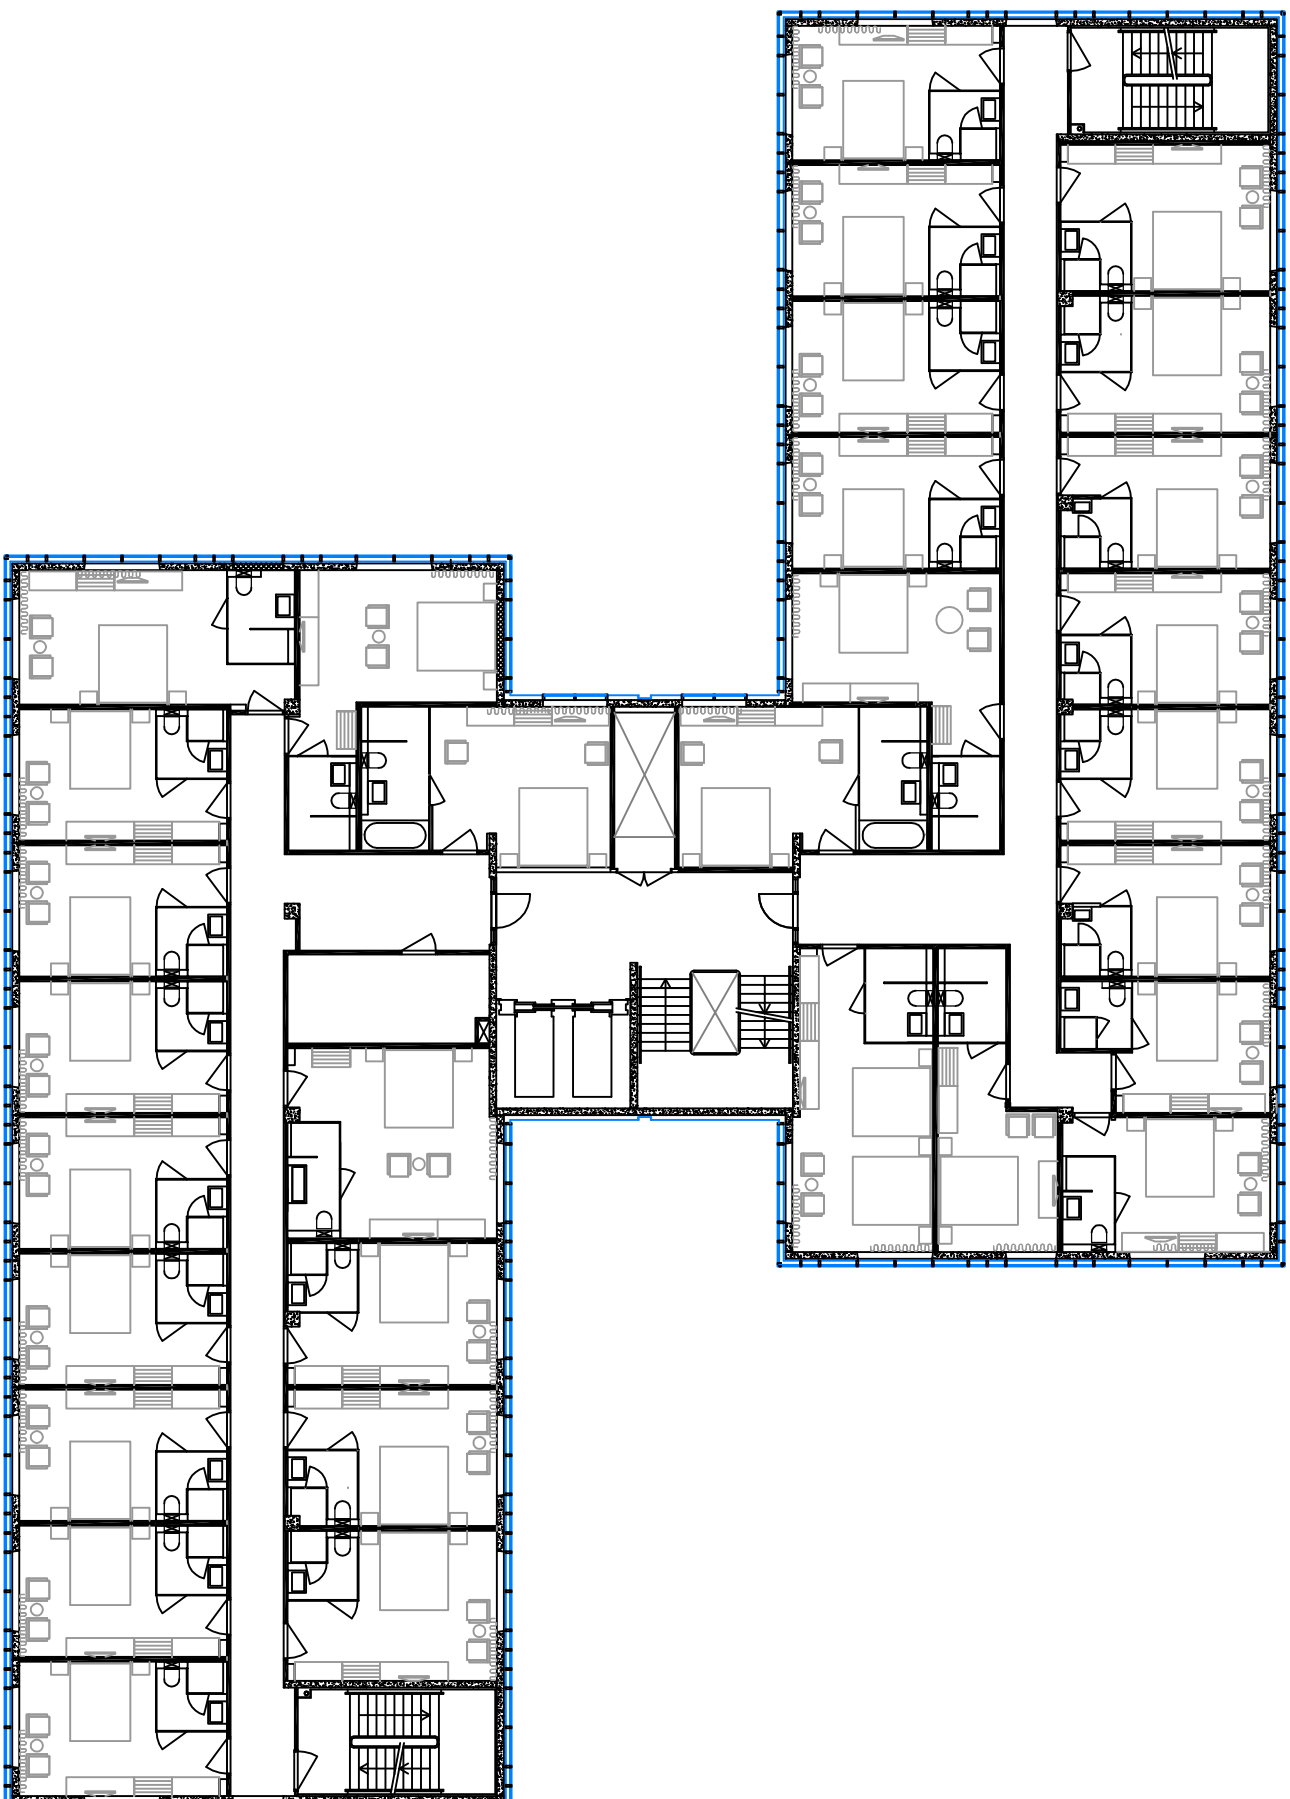


2e tot 5e verdieping

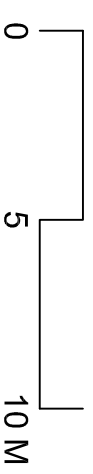


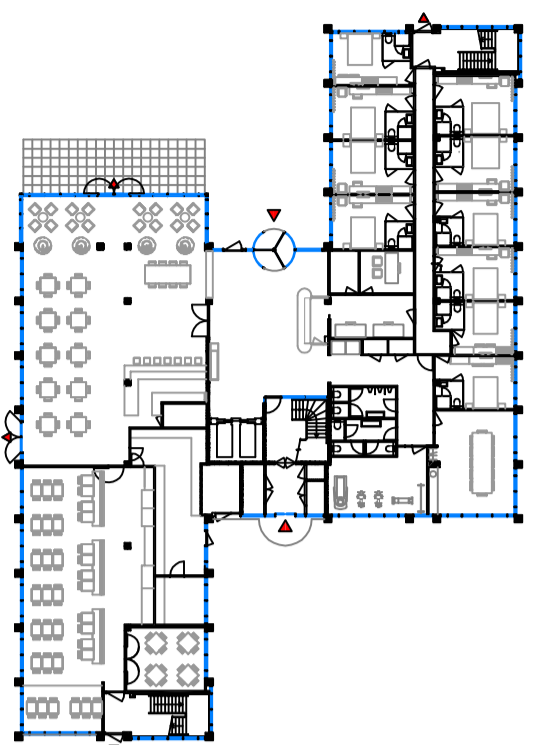


begane grond

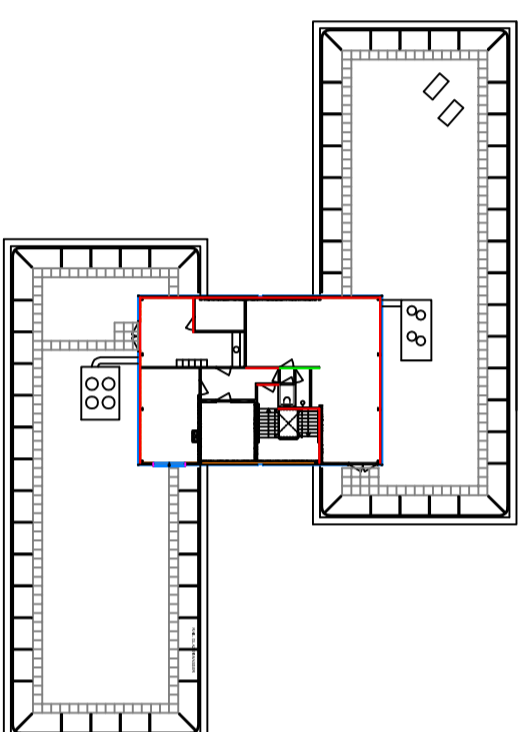


6e verdieping

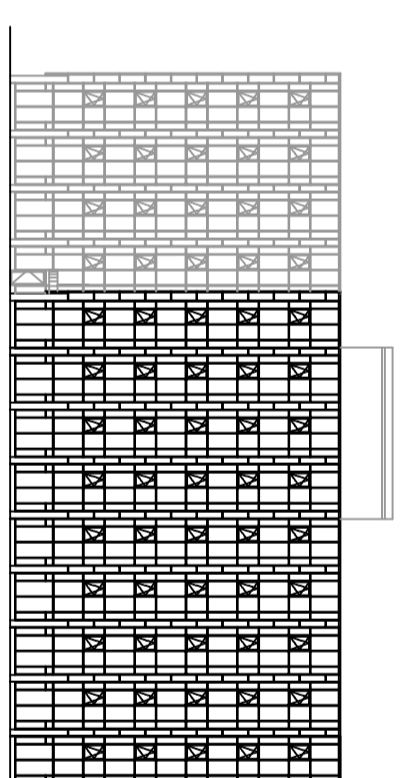


gevel noord-oost

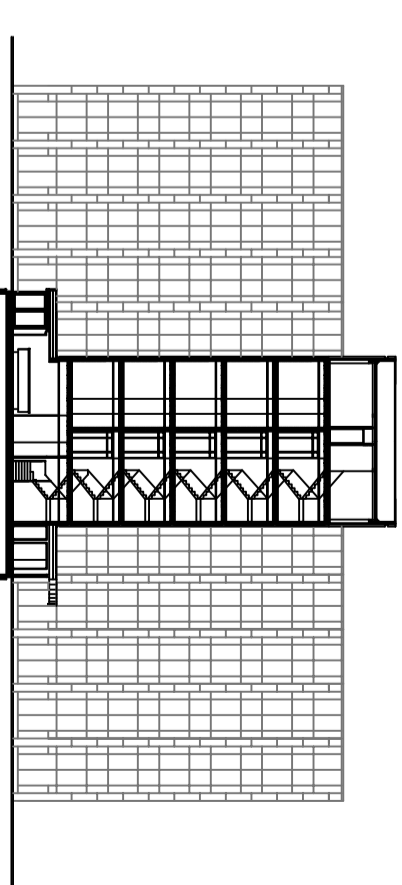


doorsnede B

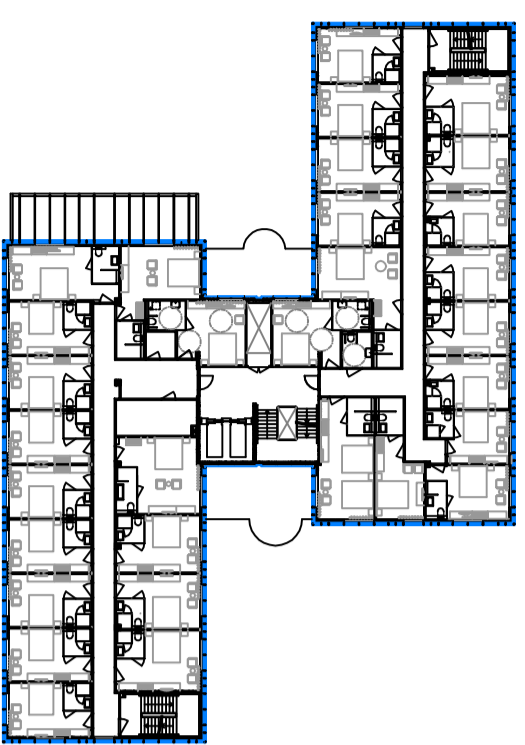


1e verdieping

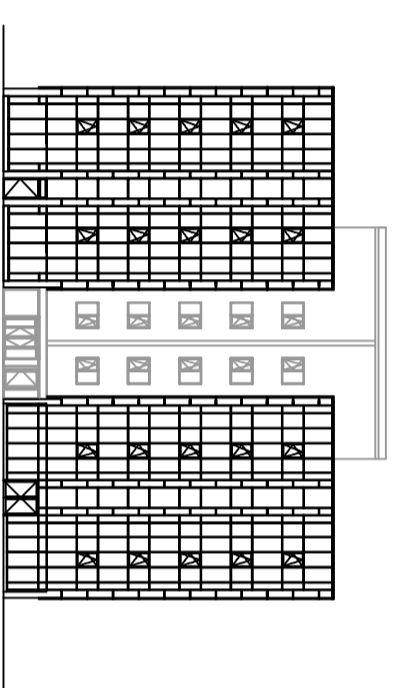


gevel noord-west

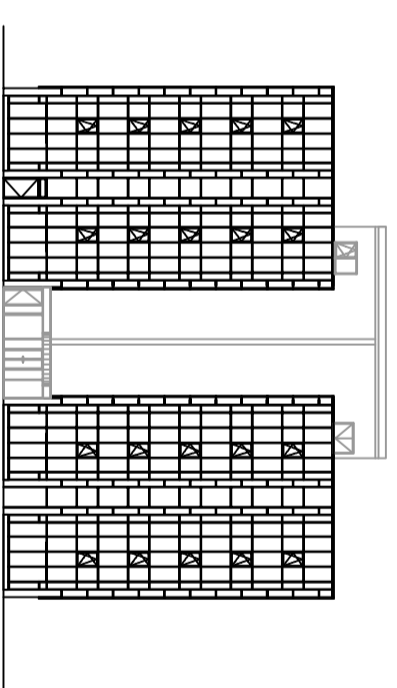


gevel zuid-oost

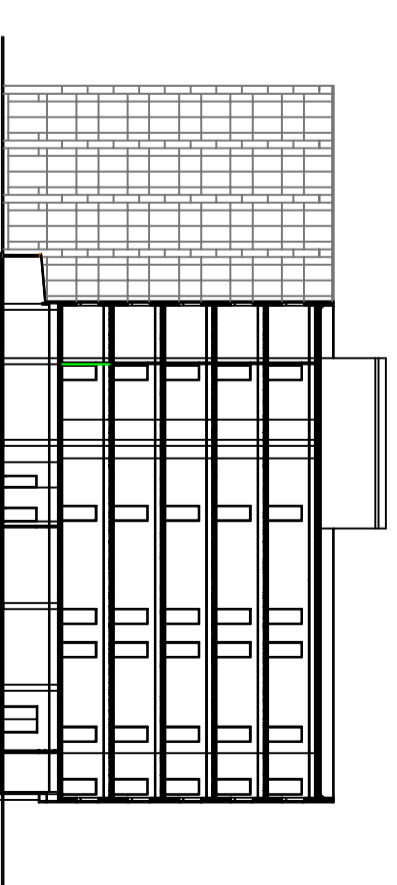


doorsnede C

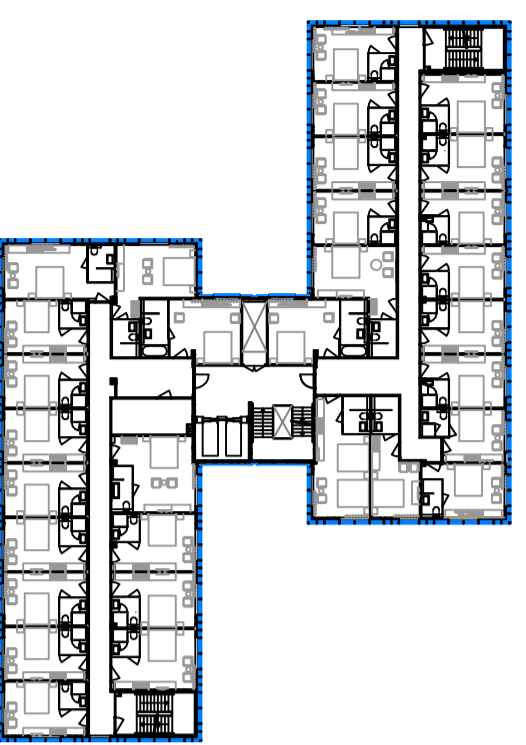

2e tot 5e verdieping

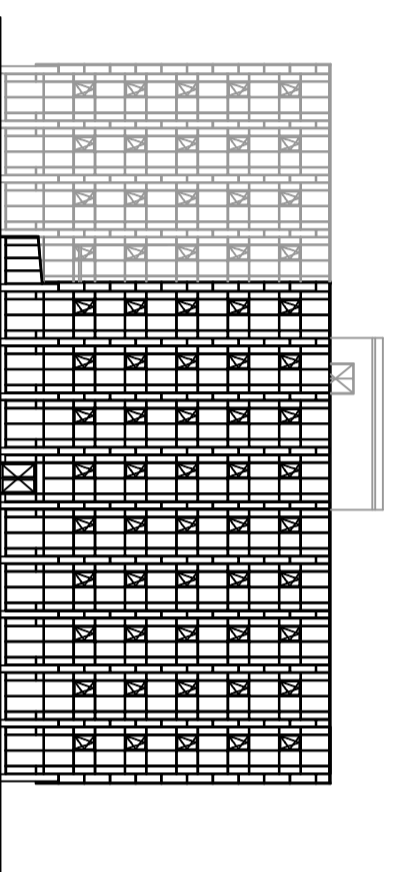

gevel zuid-west

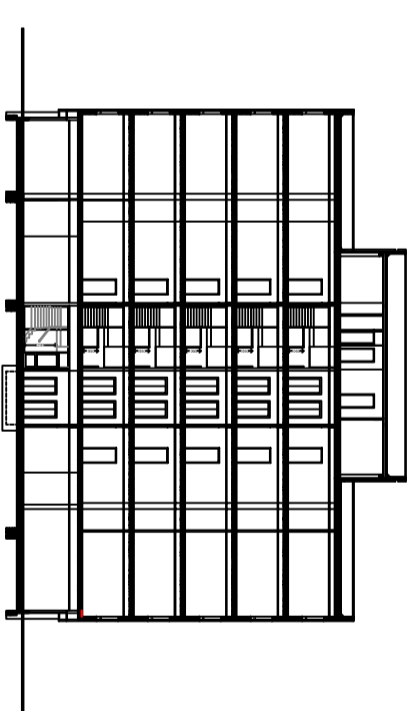

doorsnede A

OZO Hotel
Karspeldreef 2
1101 CJ Amsterdam