


Lbburg
Kleine Rieteland
Lisdodelaan 18 t/m 36
blok 38 b, kavel (114 t/m 123)

Grote Rieteland

Kleine Rieteland

Lisdodelaan


Diemerpark

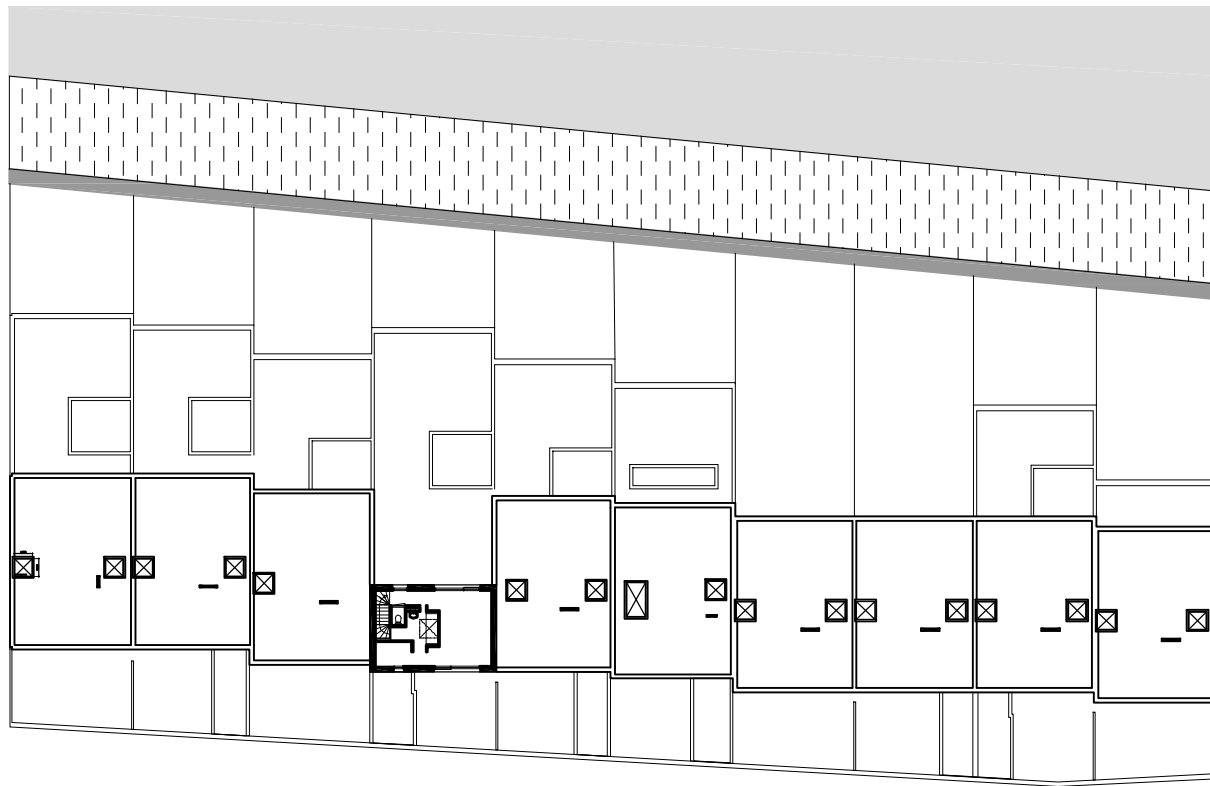

0 5 10

2e verdieping / aanzicht dak 1e verdieping


IJburg
 Kleine Rietveldland
 Lisdoddelaan 18 t/m 36
 blok 38 b, kavel (114 t/m 123)

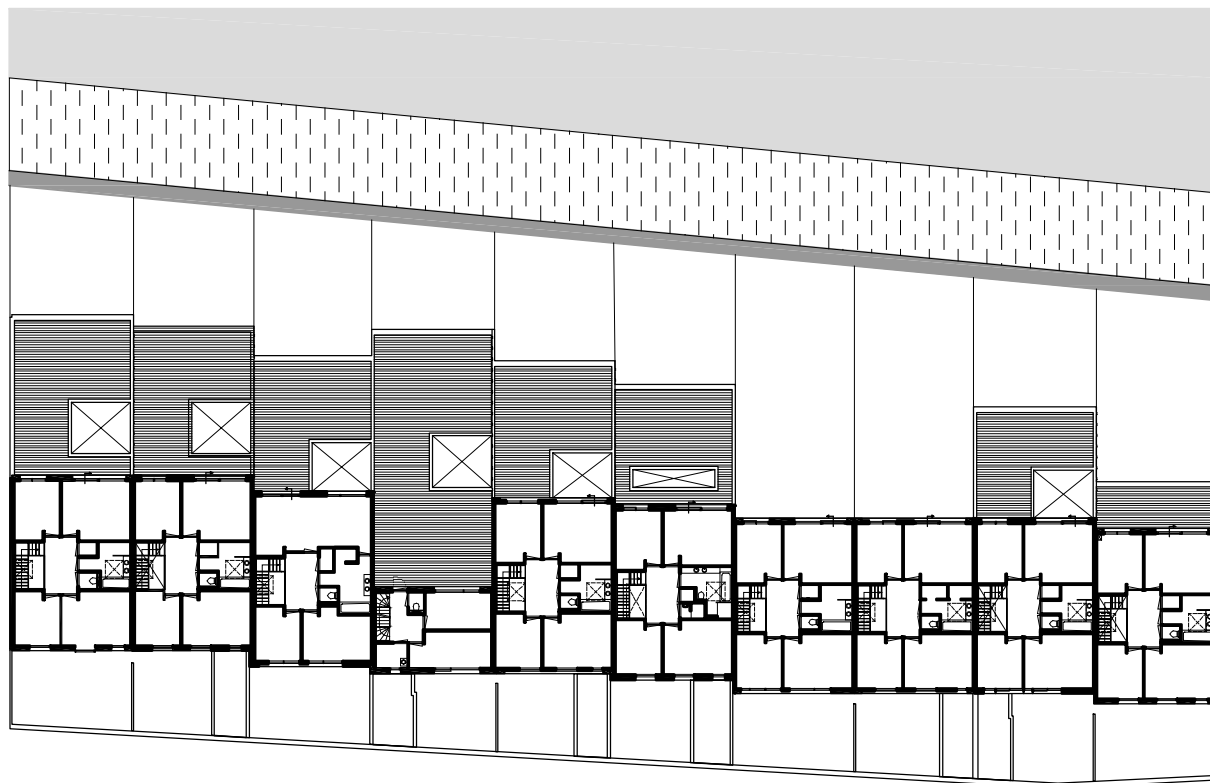

0 5 10

1e verdieping




IJburg
 Kleine Rietveldland
 Lisdoddelaan 18 t/m 36
 blok 38 b, kavel (114 t/m 123)

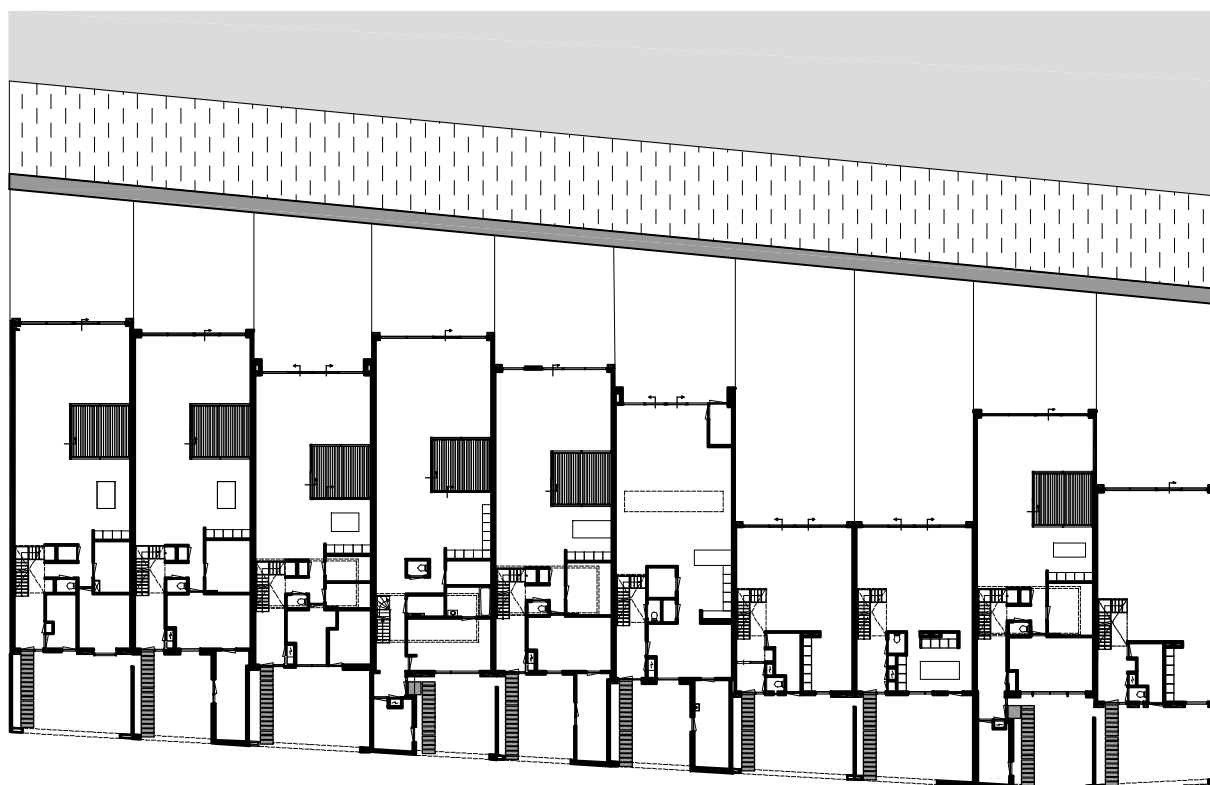


0 5 10

begane grond

IJburg
 Kleine Rietveldland
 Lisdoddelaan 18 t/m 36
 blok 38 b, kavel (114 t/m 123)

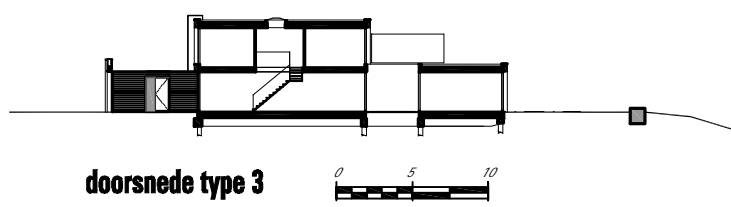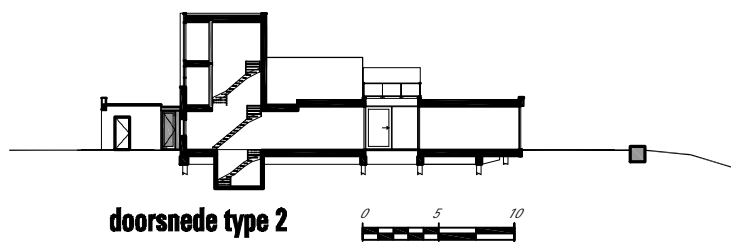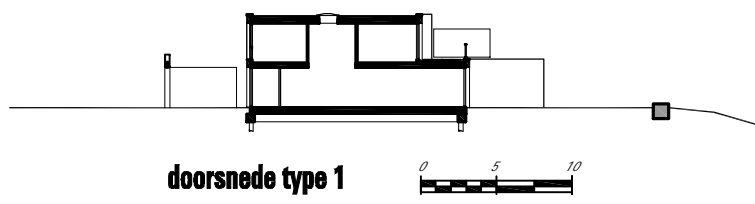

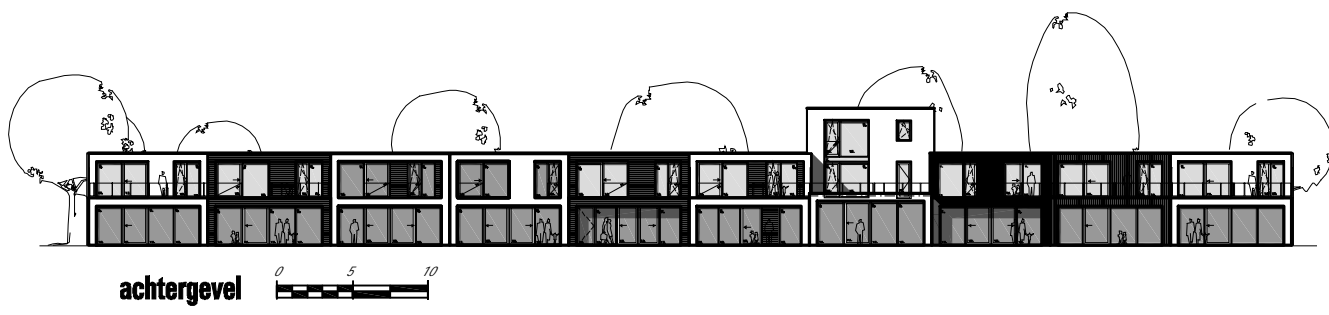


achtergevel 0 5 10




voorgevel 0 5 10




straatgevel 0 5 10

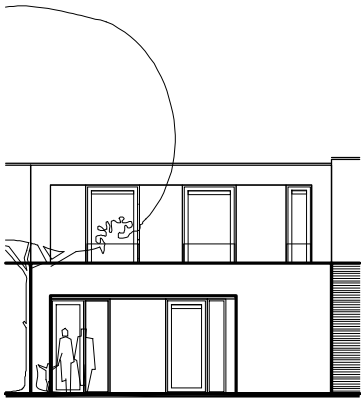


straatgevel

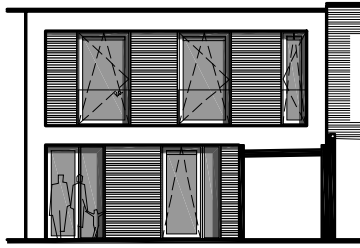


voorgevel

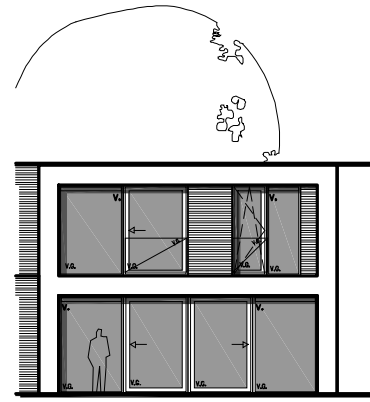


achtergevel

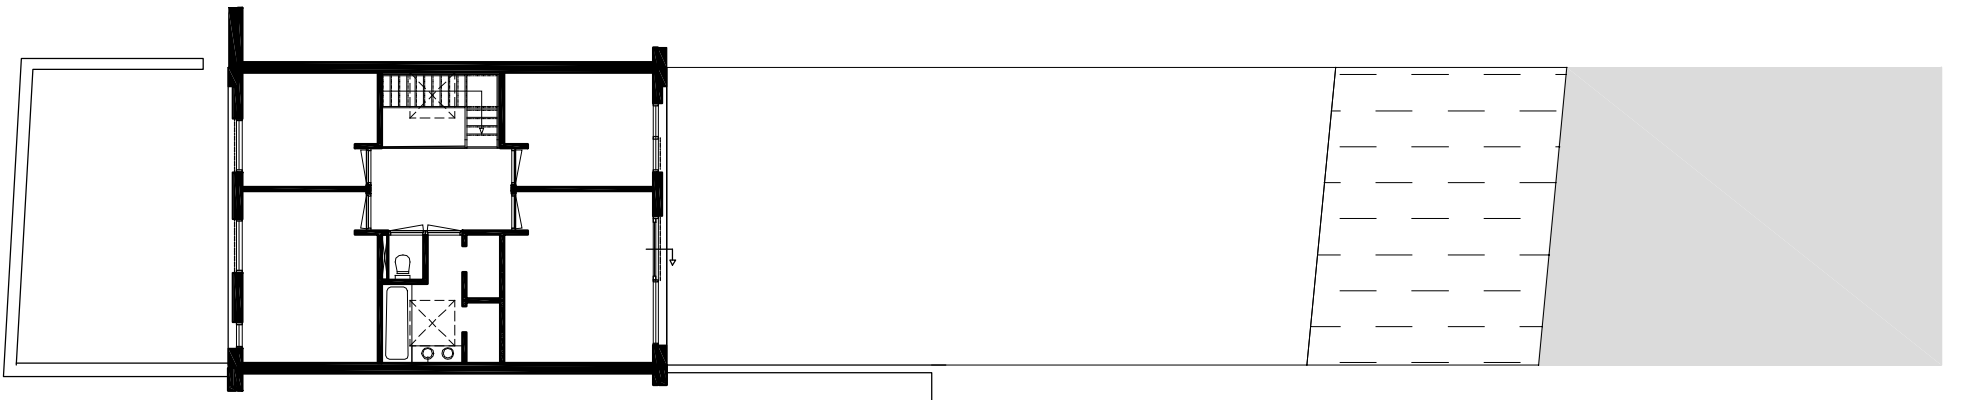


verdieping 1

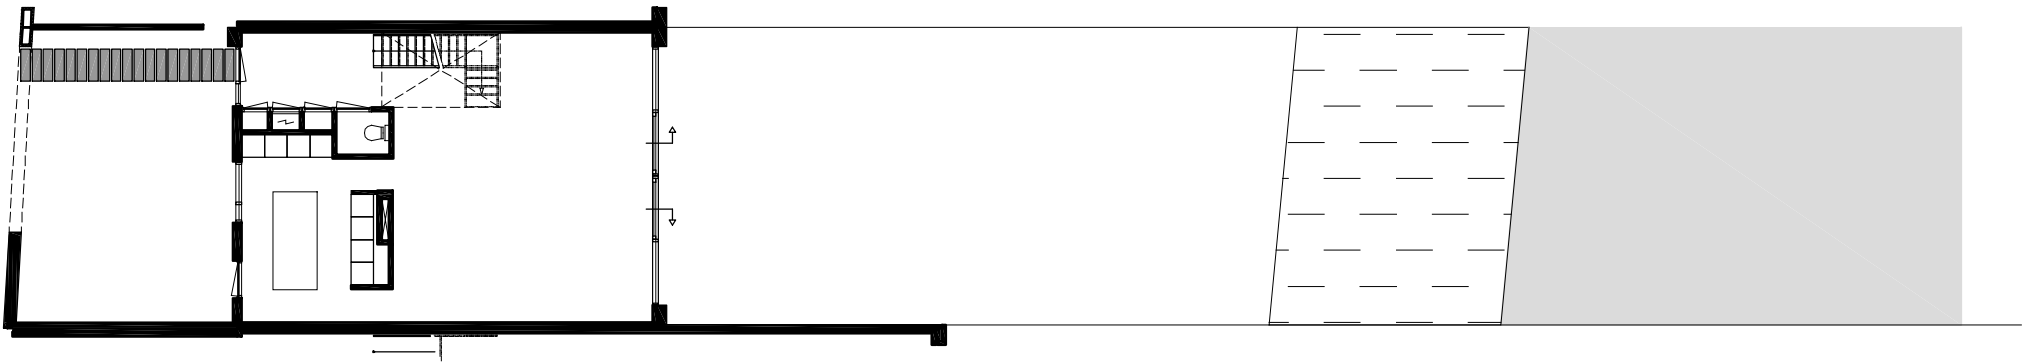


beganegrand

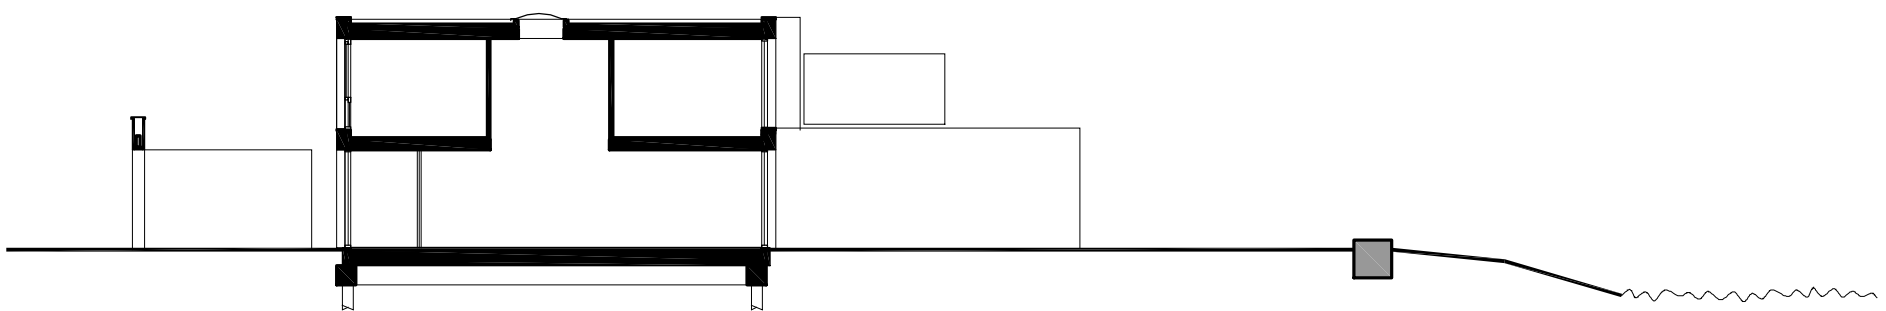


doorsnede type 1

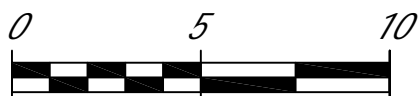

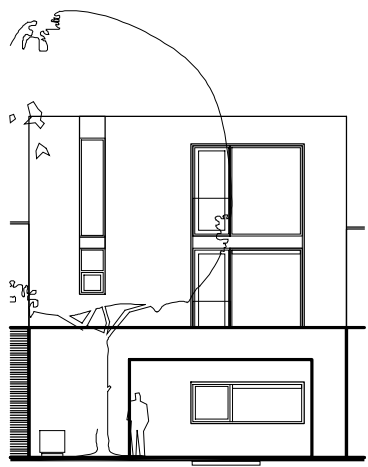


straatgevel

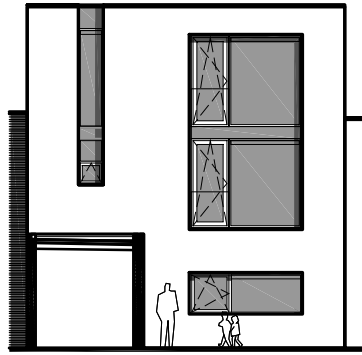


voorgevel




achtergevel

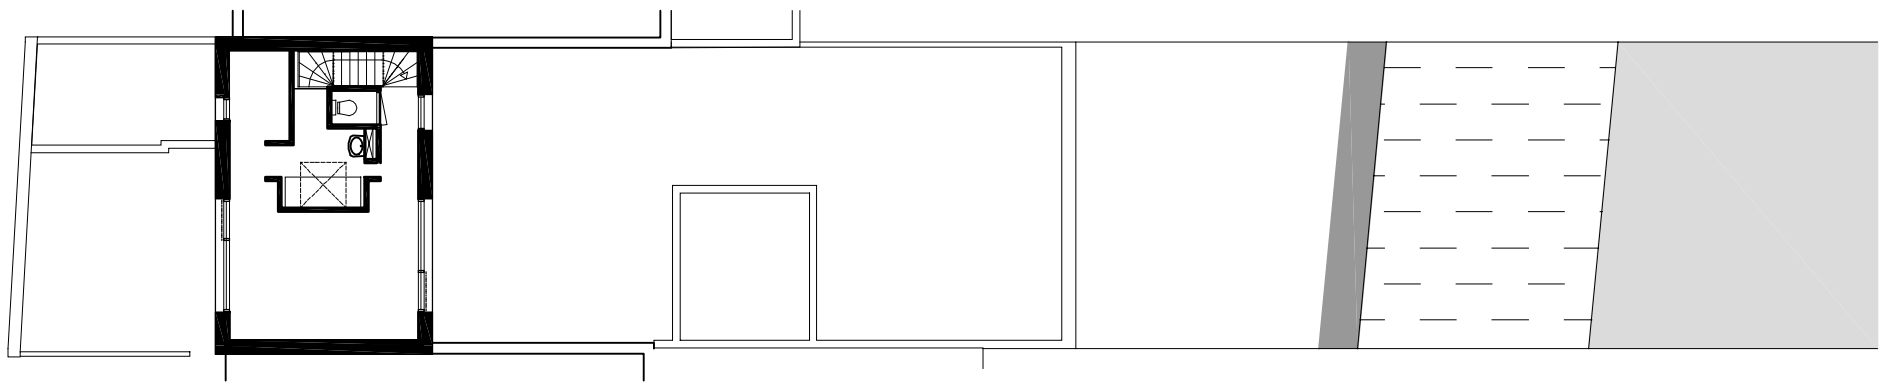


verdieping 2

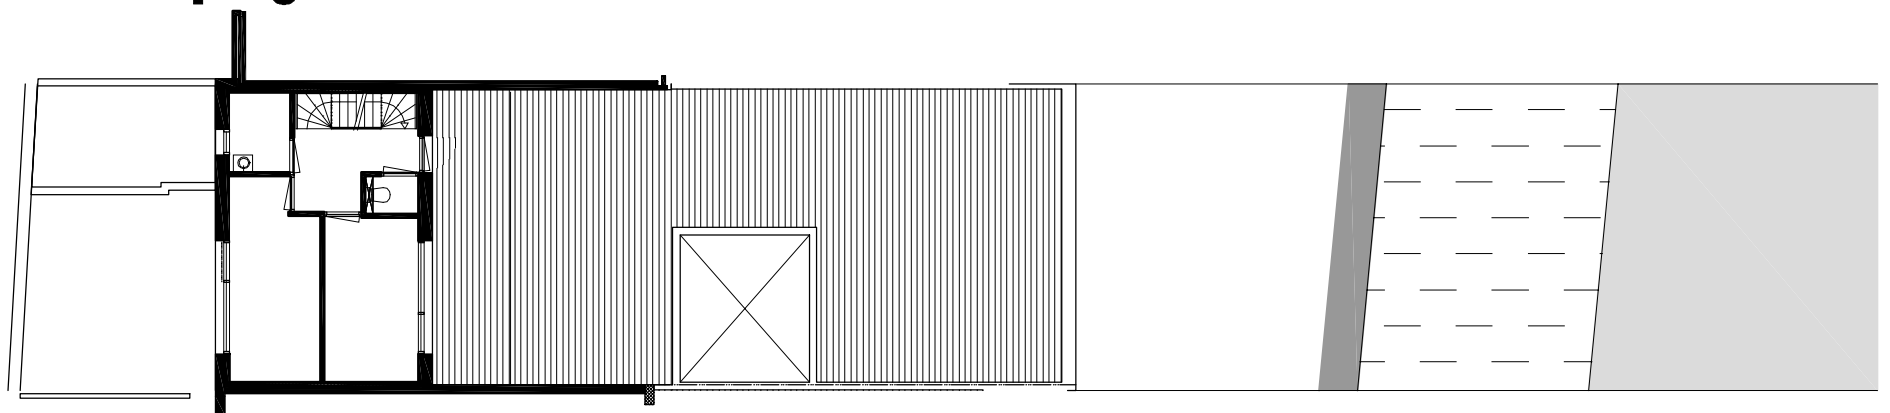


verdieping 1

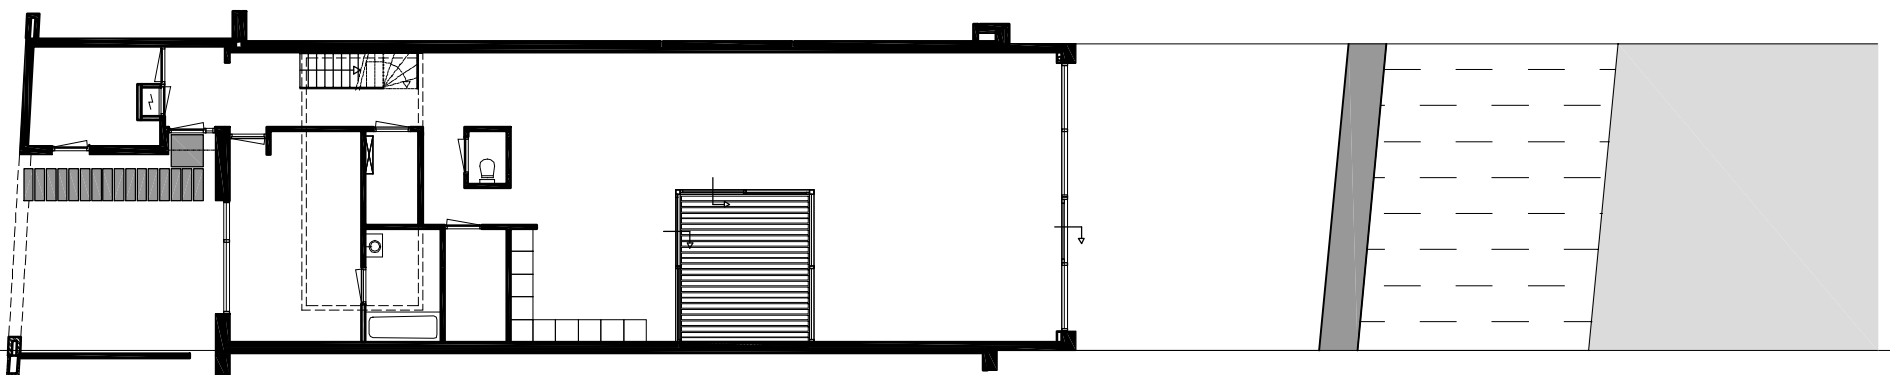


beganegrand

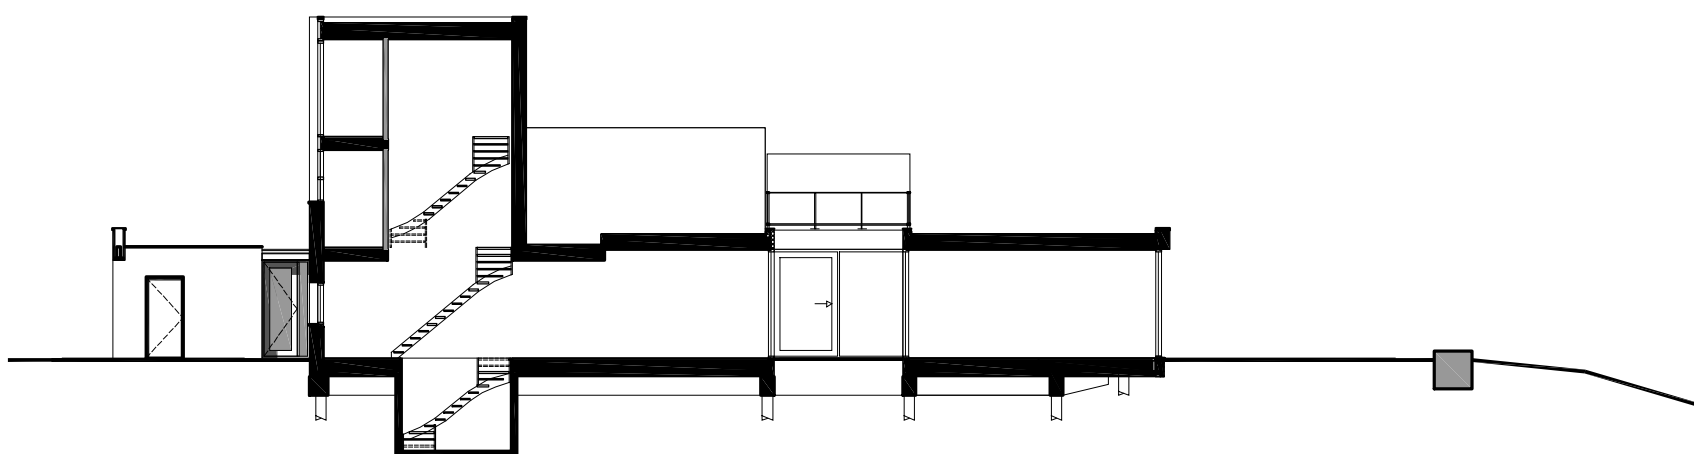


doorsnede type 2

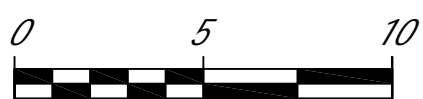


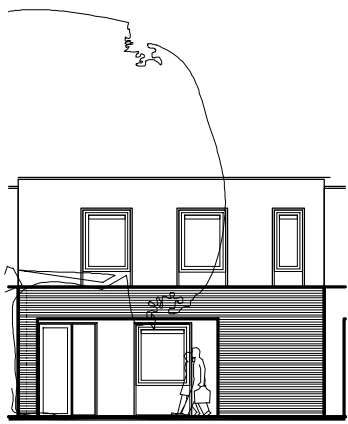


straatgevel

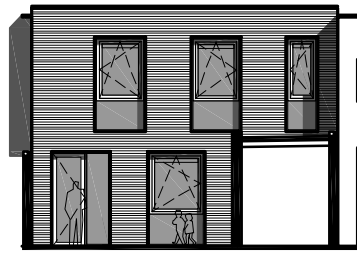


voorgevel

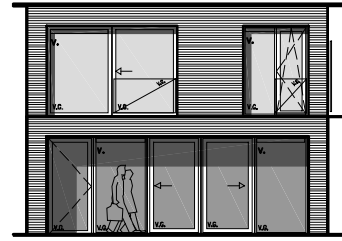


achtergevel

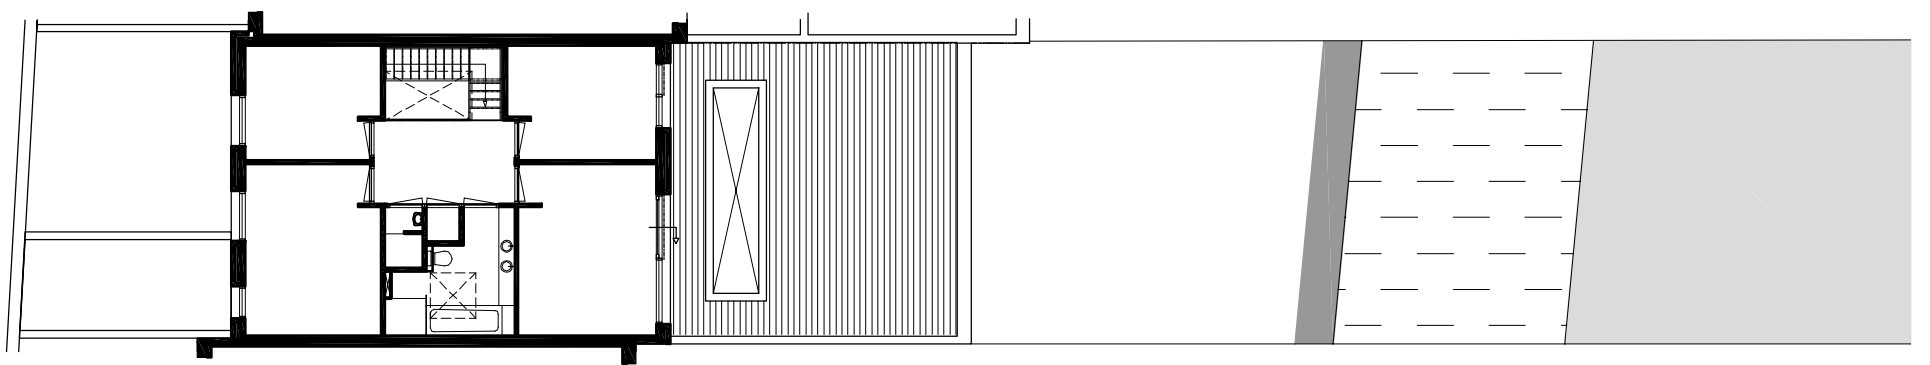

verdieping 1

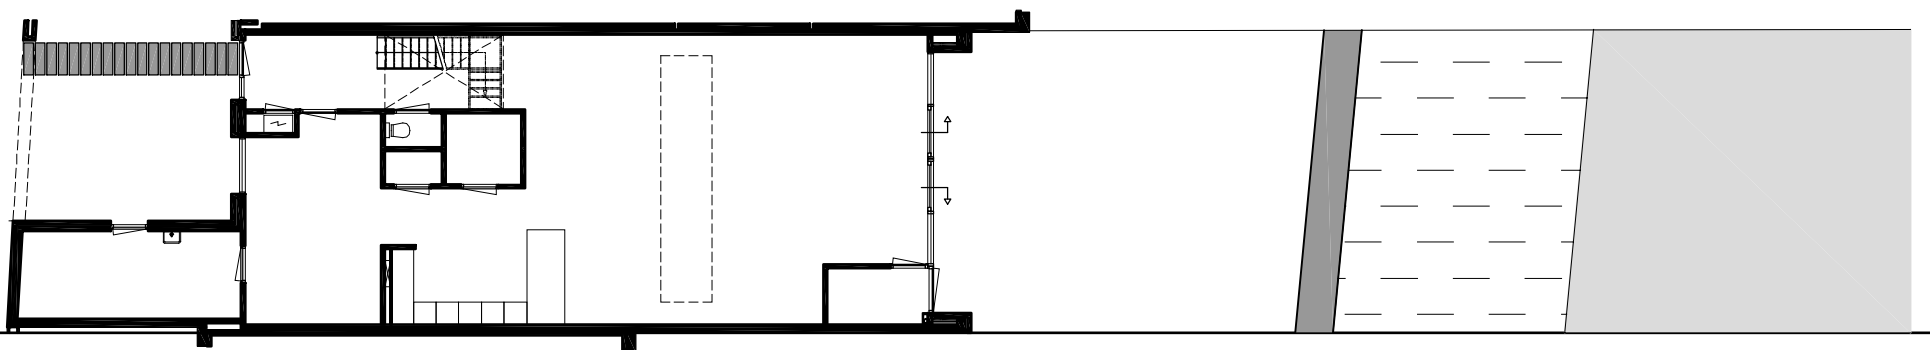

beganeground

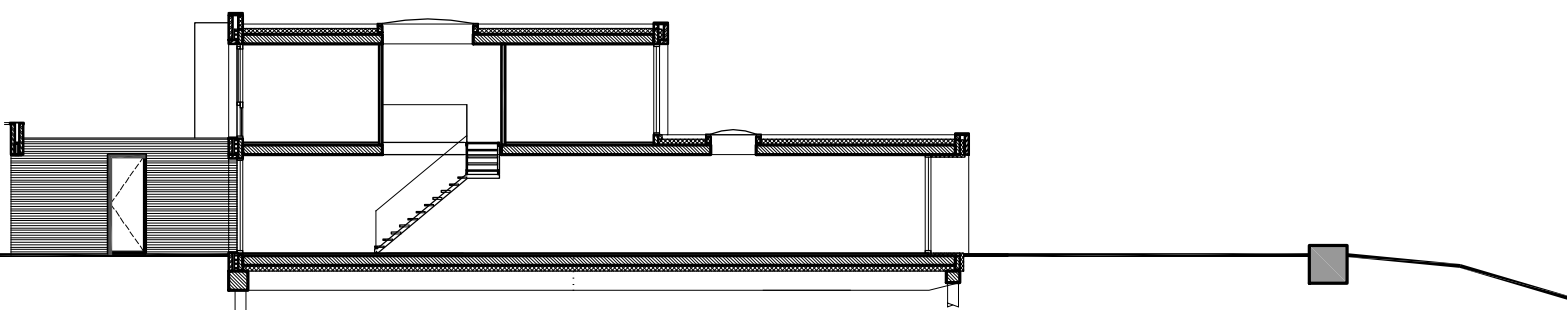

doorsnede type 3

