



↔ = 10 METER

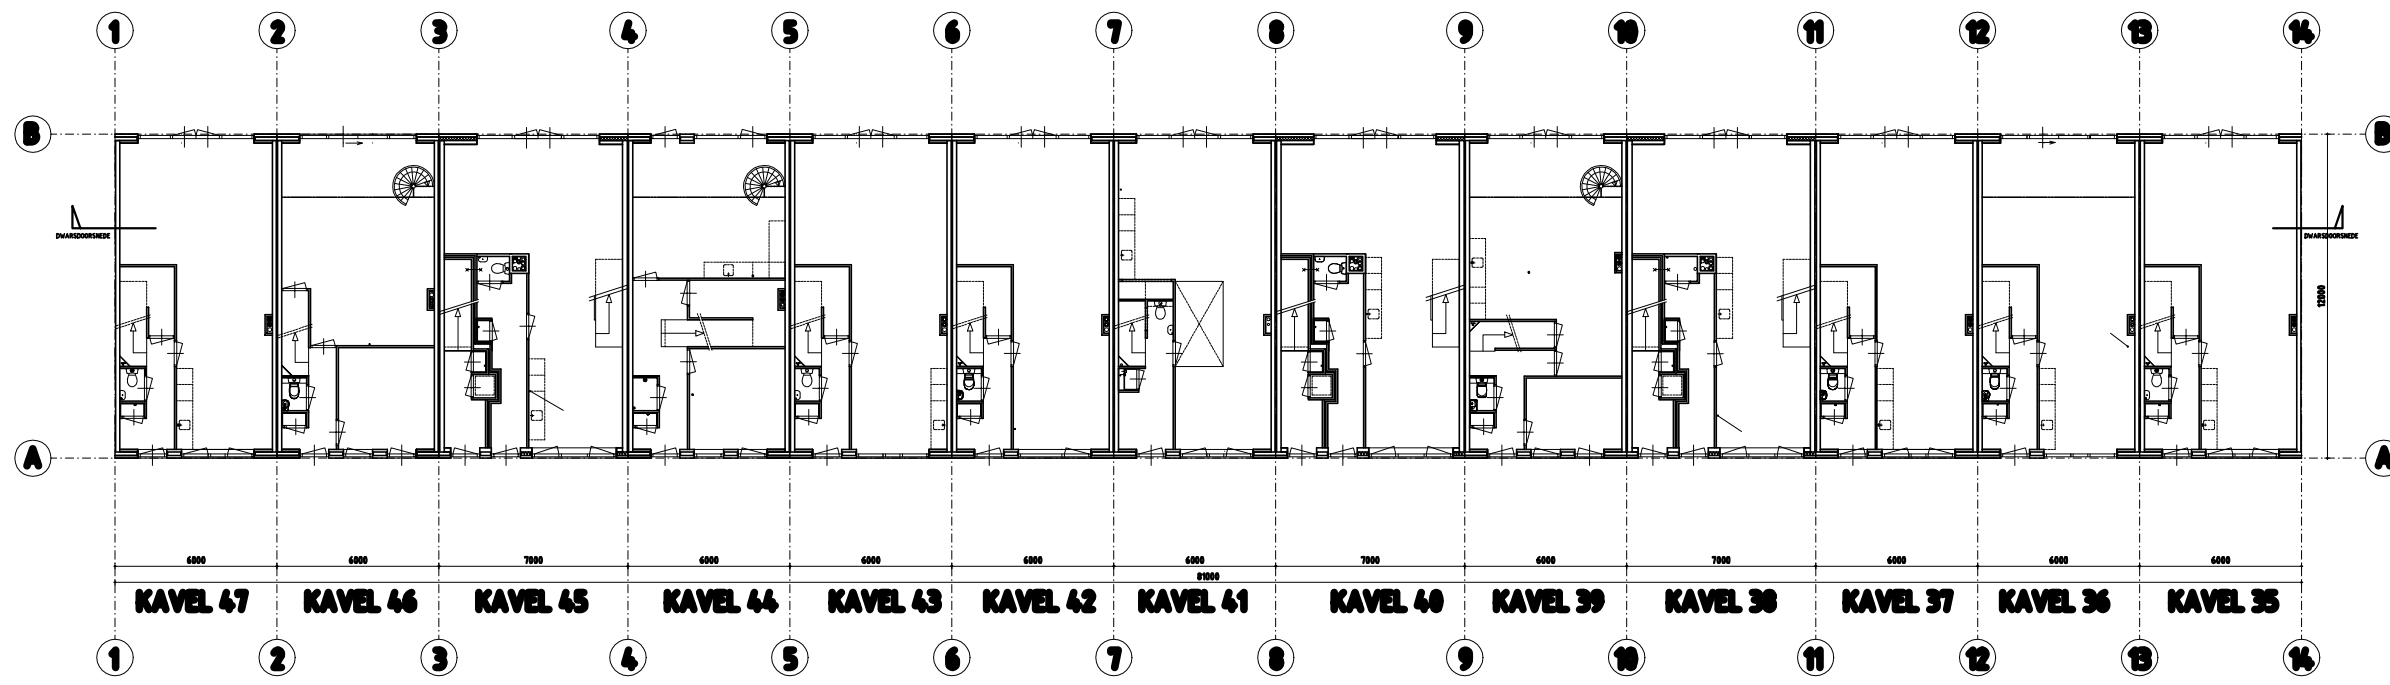


LENGTE 10 METER


ARCHITEKTEN- & INGENIEURSBUREAU TBE BNA B.V.	
JULIANAWEG 141 1131 DH VOLENDAM	tel.0299-363468 fax. 0299-366571
OPDR.GEVER: LINGOTTO VASTGOED VAN MARWIJK KOOYSTR. 1 A'DAM	
BETREFT: NIEUWBOUW 13 WONINGEN STEIGEREILAND IJBURG A'DAM	
LOCATIE: ZUIDBUURT strook 2 VAILLANTLAAN 35 T/M 47	
BLOKTEKENING BEGANE GROND	SCHAAL: 1:100
DD: 14.07.05	GET: 01.12.05
GEW: 29.09.05	GEW: 01.12.05
FORM: 40095	WERK1522

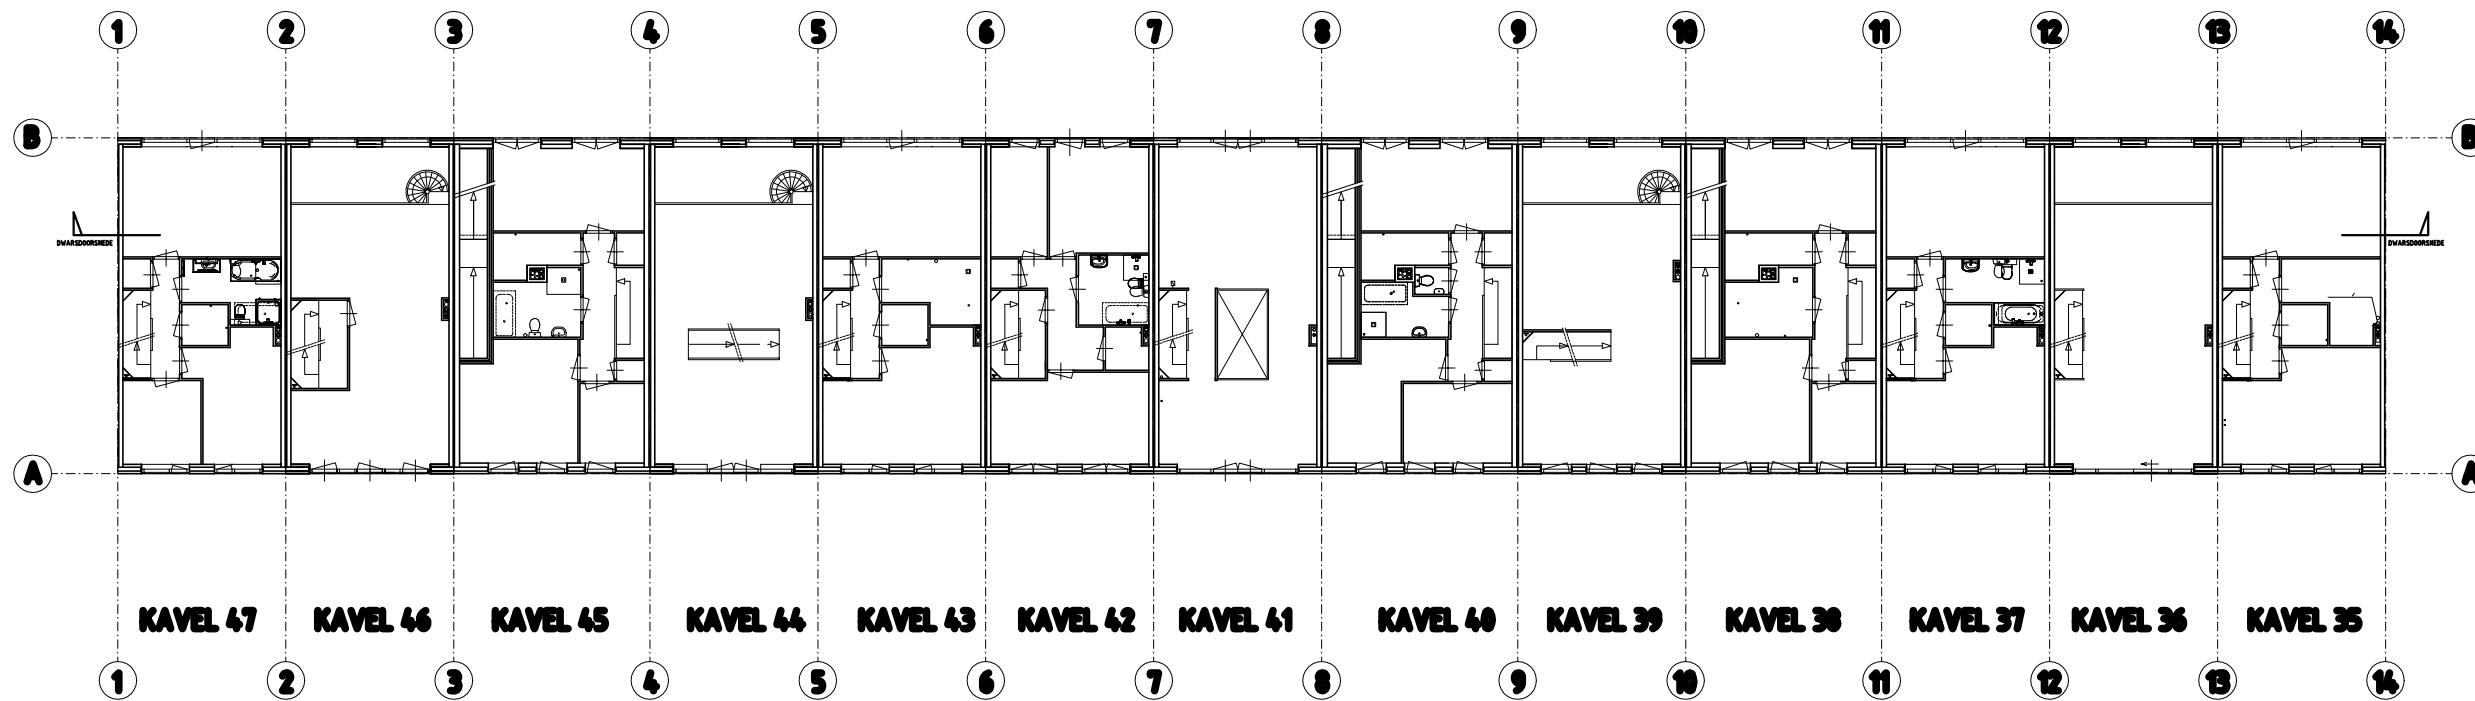

ARCHITECTEN- & INGENIEURSBUREAU TBE BNA B.V.					
JULIANAWEG 141 1131 DH VOLENDAM tel.0299-363468 fax.0299-366571					
OPDR.GEVER: LINGOTTO VASTGOED VAN MARWIJK KOOYSTR. 1 A'DAM					
BETREFT: NIEUWBOUW 13 WONINGEN STEIGEREILAND IJBURG A'DAM					
LOCATIE: ZUIDBUURT strook 2 VAILLANTLAAN 35 T/M 47					
BLOKTEKENING 1e VERDIEPING					SCHAAL: 1:100
DD: 14.07.05	GET: 8.7.06	GEW: 29.09.05	GEW: 07.12.05	FORM: 40x05	WERK1522

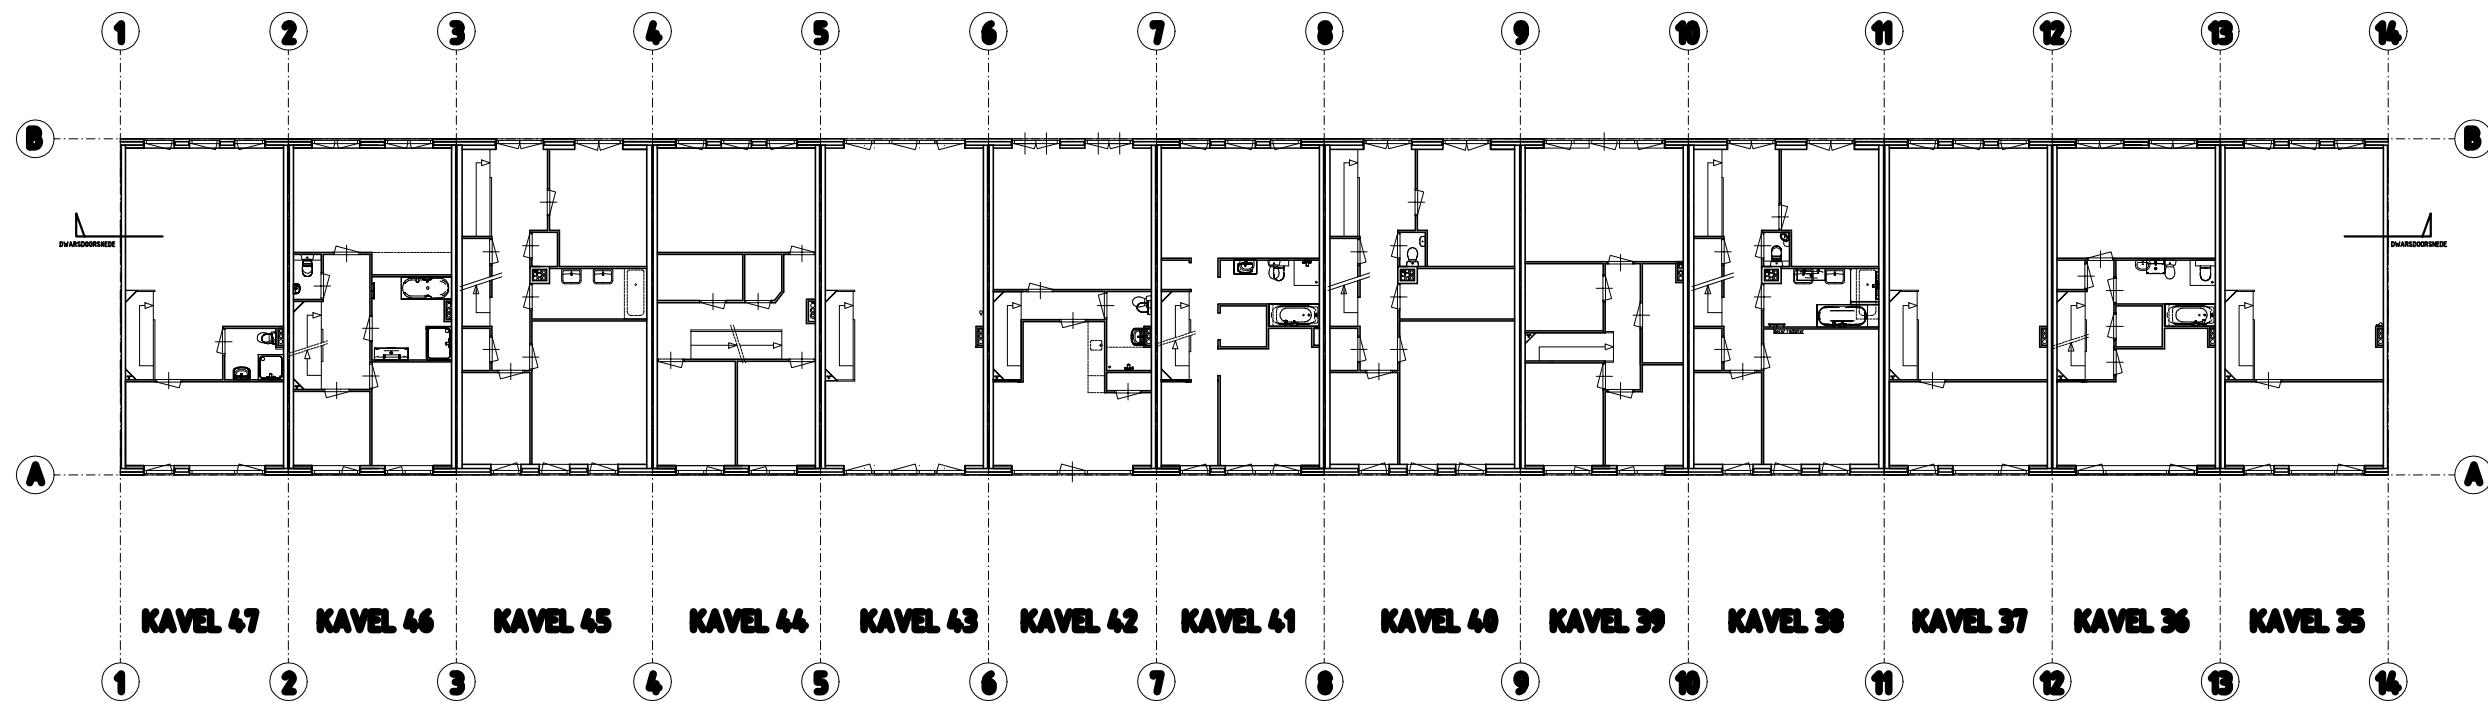


ARCHITEKTEN- & INGENIEURSBUREAU TBE BNA B.V.					
JULIANAWEG 141 1131 DH VOLENDAM tel.0299-363468 fax.0299-366571					
OPDR.GEVER: LINGOTTO VASTGOED VAN MARWIJK KOOYSTR. 1 A'DAM					
BETREFT: NIEUWBOUW 13 WONINGEN STEIGEREILAND IJBURG A'DAM					
LOCATIE: ZUIDBUURT strook 2 VAILLANTLAAN 35 T/M 47					
BLOKTEKENING 2e VERDIEPING					SCHAAL: 1:100
DD: 14.07.05	GET: 8.11.05	GEW: 29.09.05	GEW: 07.12.05	FORM: 4.0.05	WERK1522

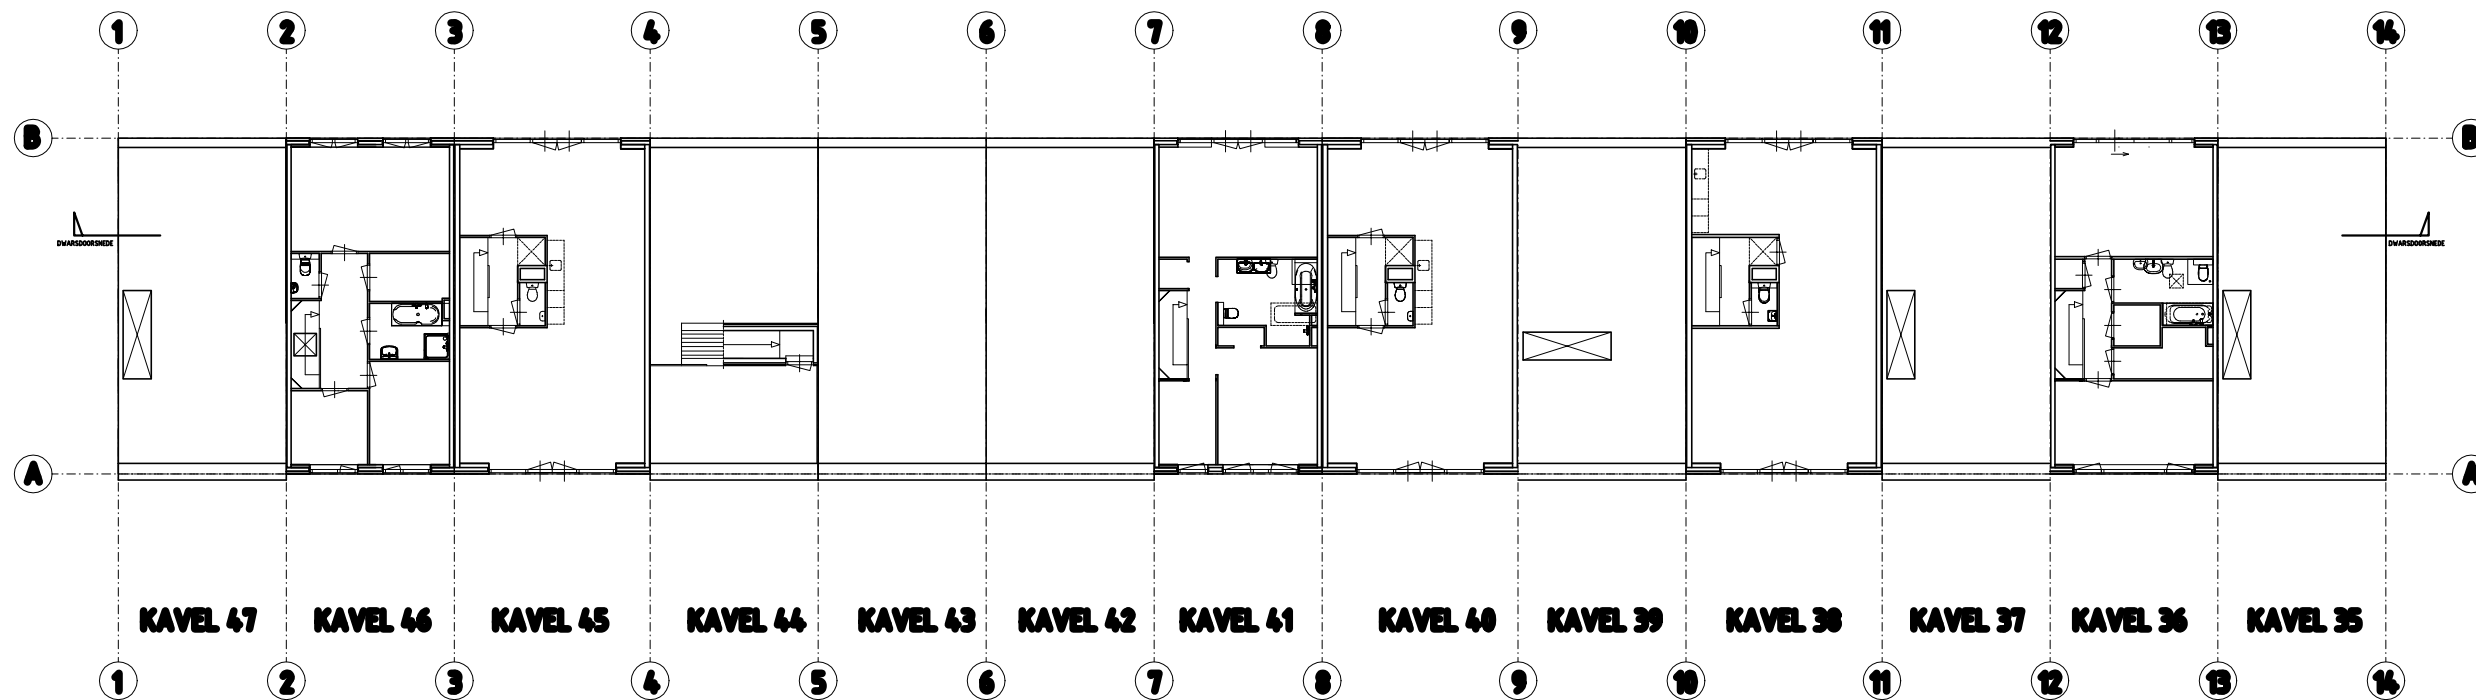

LENTE = 10 METER

ARCHITECTEN- & INGENIEURSBUREAU TBE BNA B.V.					
JULIANAWEG 141 1131 DH VOLENDAM tel.0299-363468 fax.0299-366571					
OPDR.GEVER: LINGOTTO VASTGOED VAN MARWIJK KOOYSTR. 1 A'DAM					
BETREFT: NIEUWBOUW 13 WONINGEN STEIGEREILAND IJBURG A'DAM					
LOCATIE: ZUIDBUURT strook 2 VAILLANTLAAN 35 T/M 47					
BLOKTEKENING 3e VERDIEPING				SCHAAL1:100	
DD: 16.07.05	GET: 8.7h.z	GEW: 29.01.05	GEW: 07.12.05	FORM: 40495	WERK1522

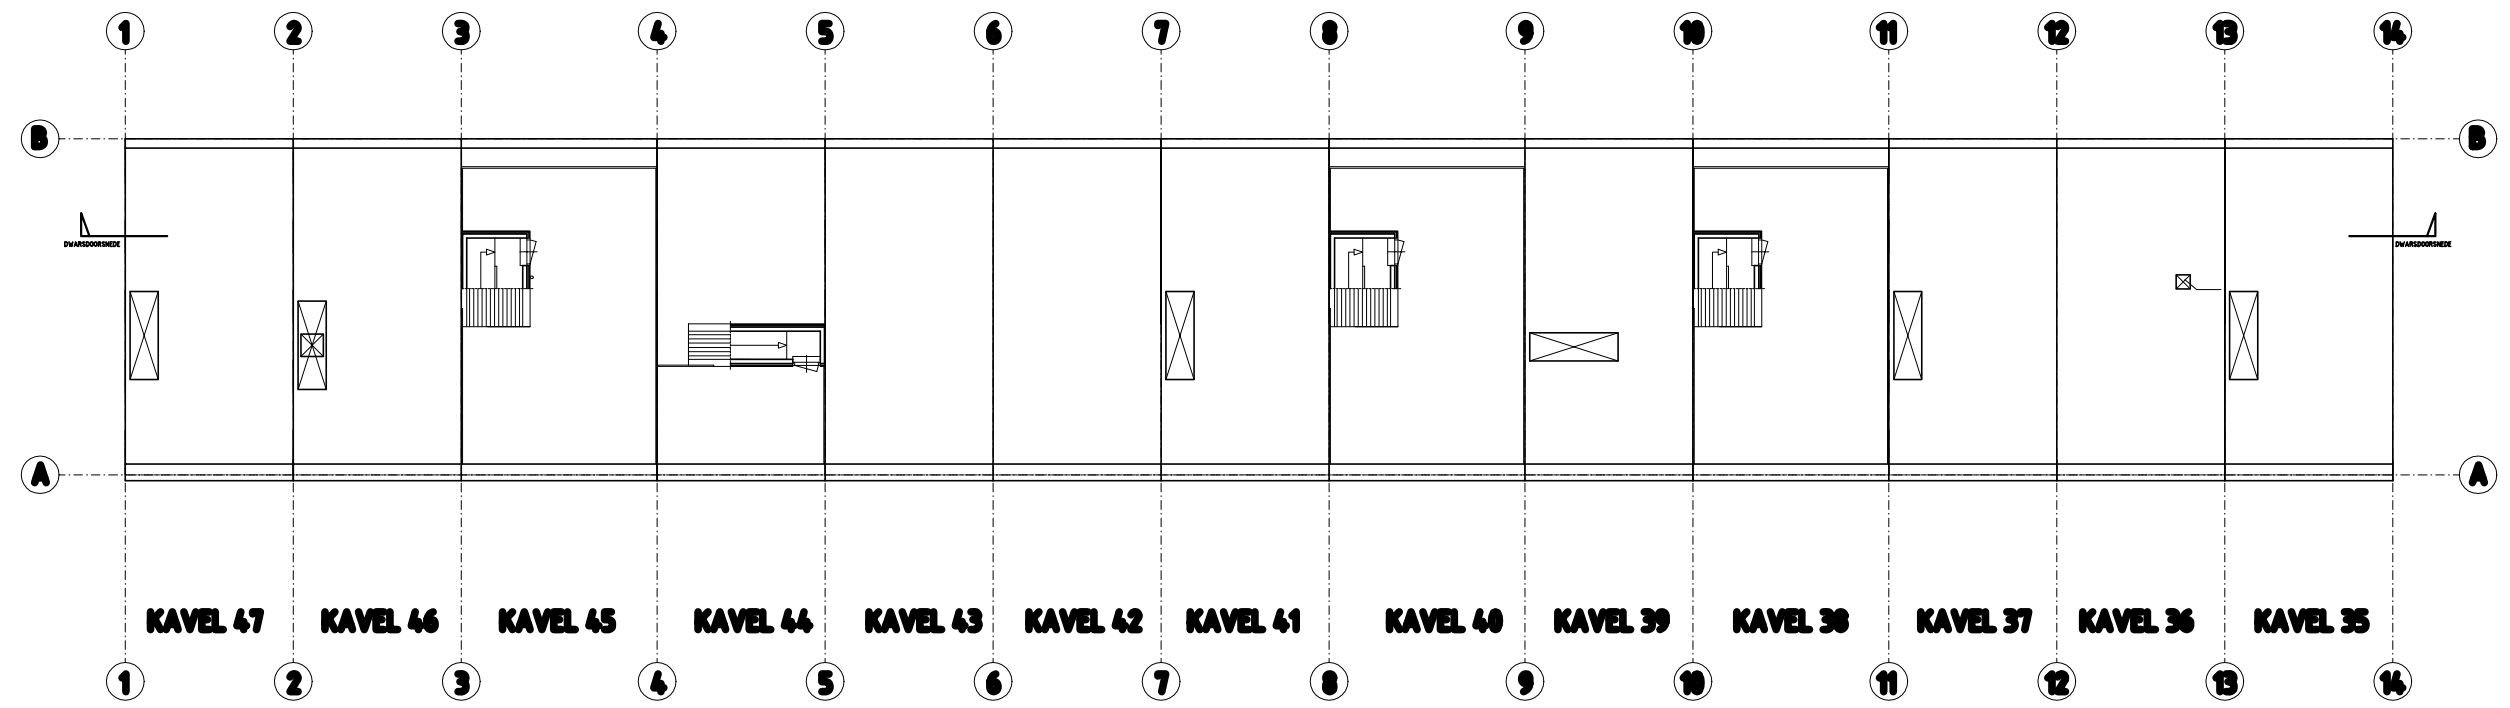

LENTE = 10 METER

ARCHITEKTEN- & INGENIEURSBUREAU TBE BNA B.V.					
JULIANAWEG 141		1131 DH VOLENDAM		tel. 0299-363468	fax. 0299-366571
OPDR.GEVER: LINGOTTO VASTGOED VAN MARWIJK KOOYSTR. 1 A'DAM					
BETREFT: NIEUWBOUW 13 WONINGEN STEIGEREILAND IJBURG A'DAM					
LOCATIE: ZUIDBUURT strook 2 VALLANTLAAN 35 T/M 47					
BLOKTEKENING DAK				SCHAAL: 1:100	
DD: 16.07.05	GET: B.T.M.E	GEW: 29.09.05	GEW: 07.12.05	FORM: 46095	WERK1522



81 80 79 78 77 76 75 74 73 72 71 70 69 68 67 66

ACHTERGEVELS ZILLEZENLAAN

REVISIE KAVEL 74	










ACHTERGEVELS VAILLANTLAAN

