



situatie
 SCHAAL 1: 2000




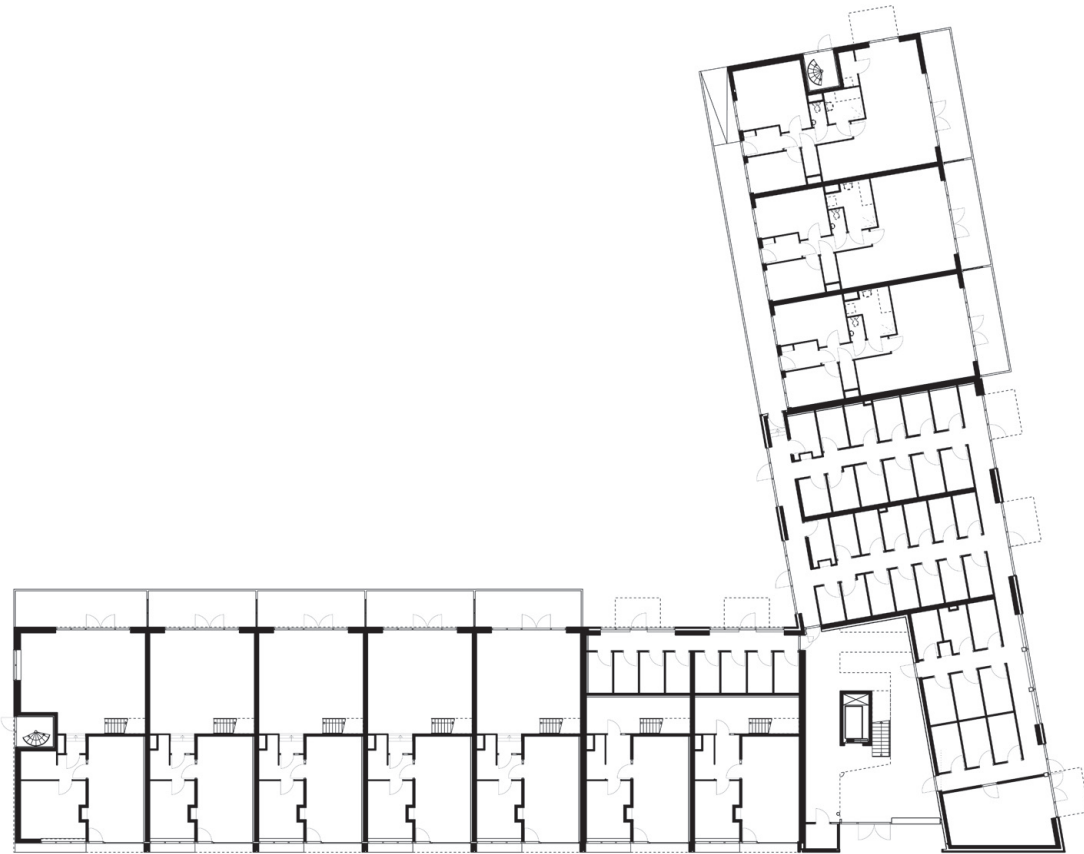

Begane grond
schaal | 1:500

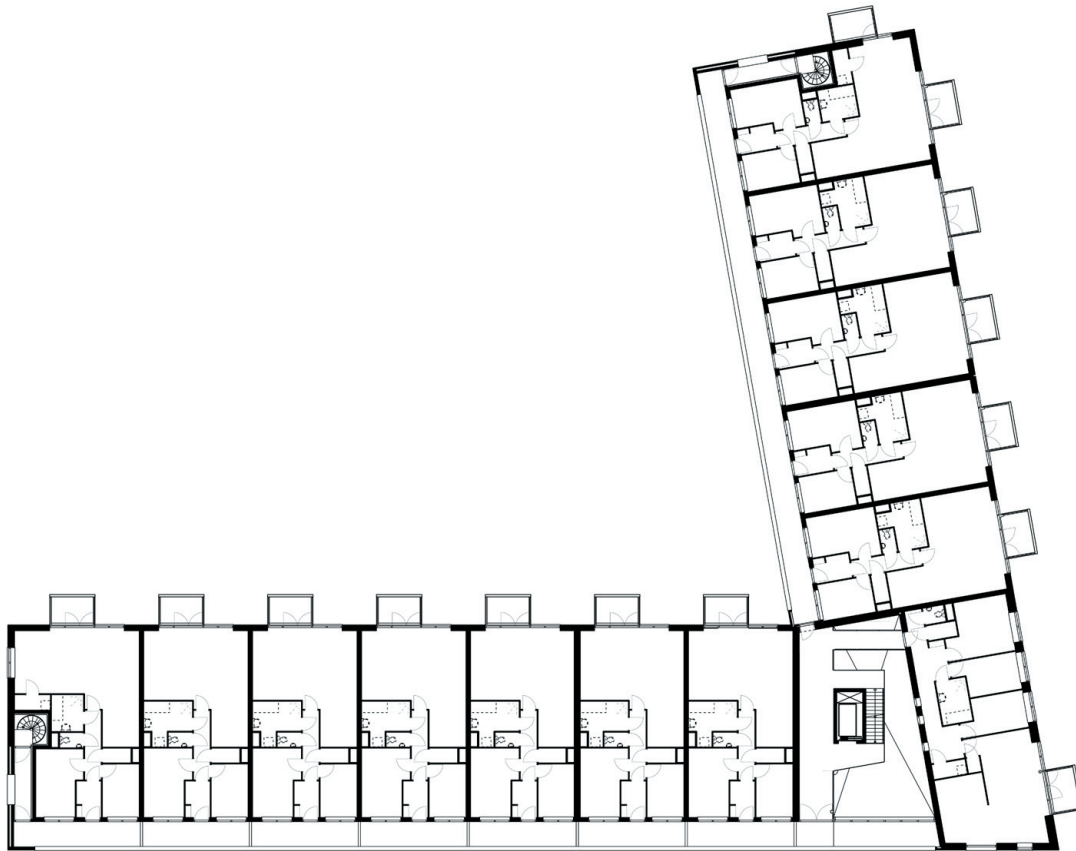

Verdieping
schaal | 1:500

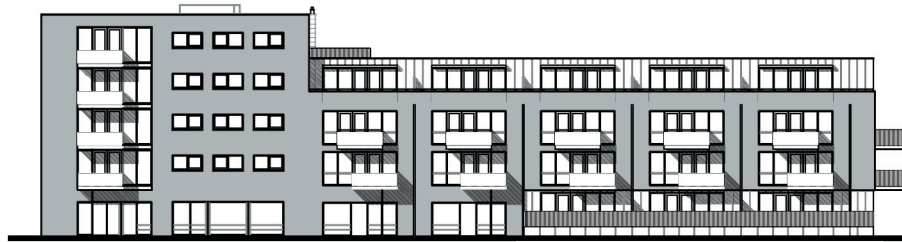


GEVELAANZICHT MARSKRAMERSTRAAT

SCHAAL 1: 500




GEVELAANZICHT OOSTZANERDIJK

SCHAAL 1: 500

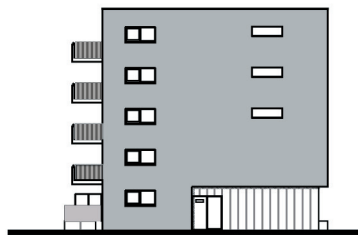

EINDGEVELAANZICHT MARSKRAMERSTRAAT

SCHAAL 1: 500

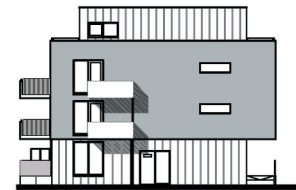

EINDGEVELAANZICHT OOSTZANERDIJK


SCHAAL 1: 500





ACHTERGEVELAANZICHT MARSKRAMERSTRAAT

SCHAAL 1: 500

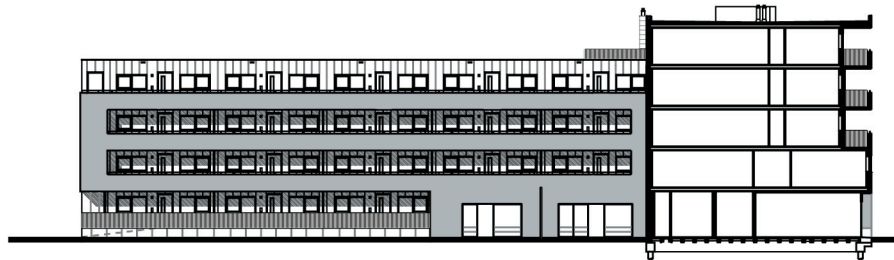

ACHTERGEVELAANZICHT OOSTZANERDIJK

SCHAAL 1: 500

