




situatietekening - schaal 1:2000

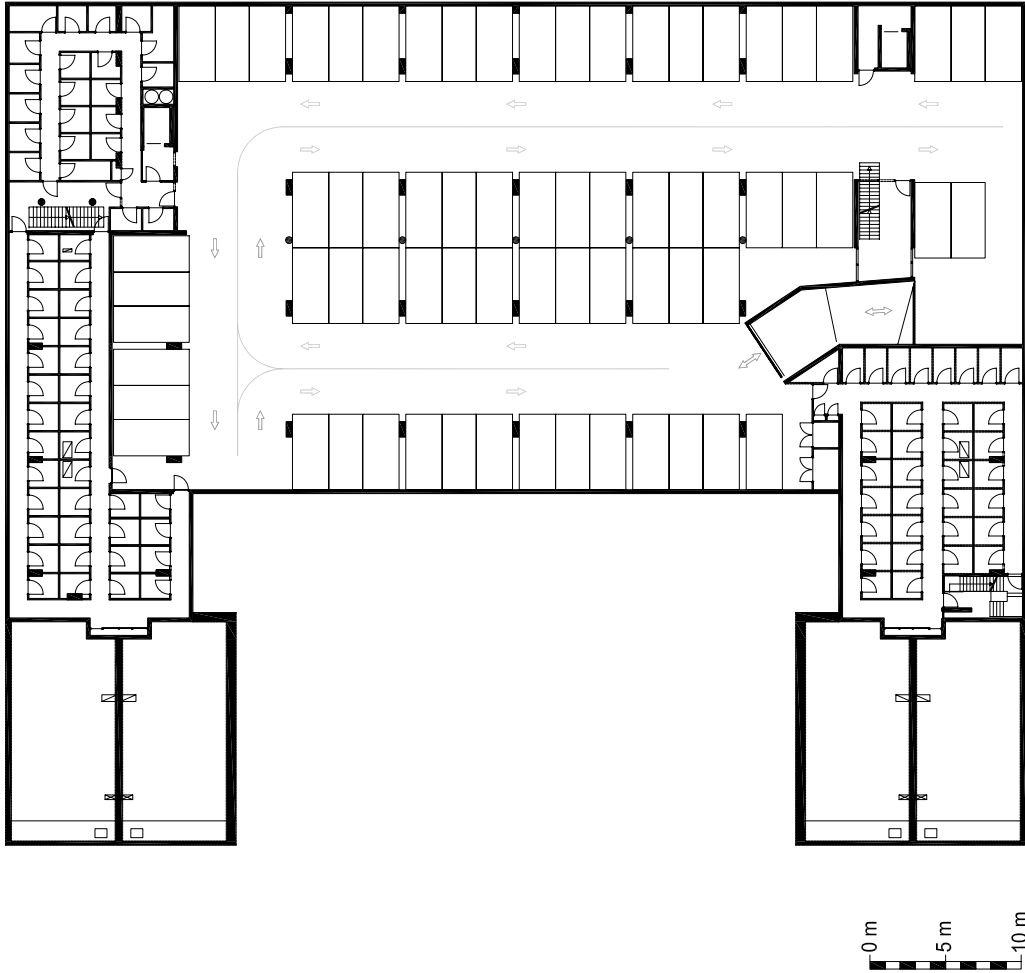

souterrain - schaal 1:500

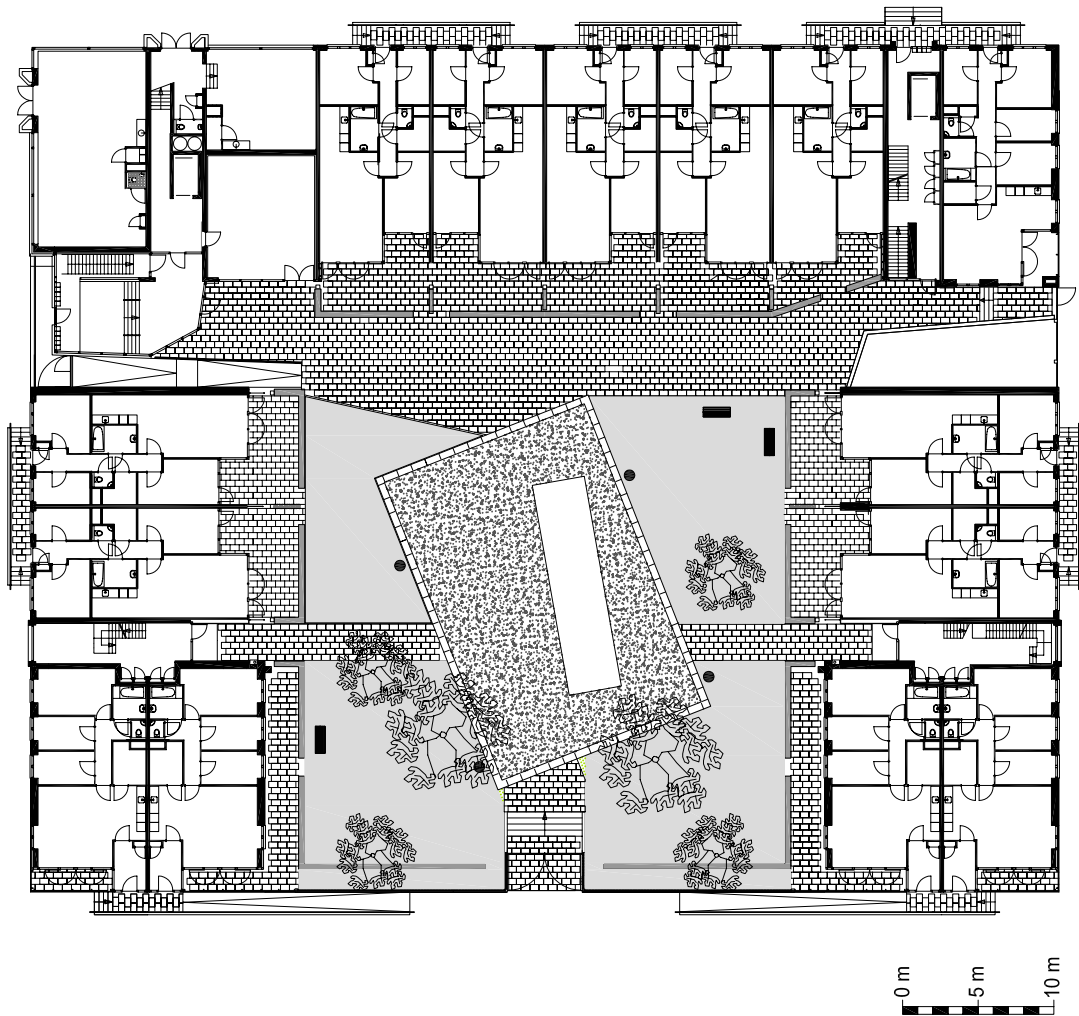


begane grond - schaal 1:500

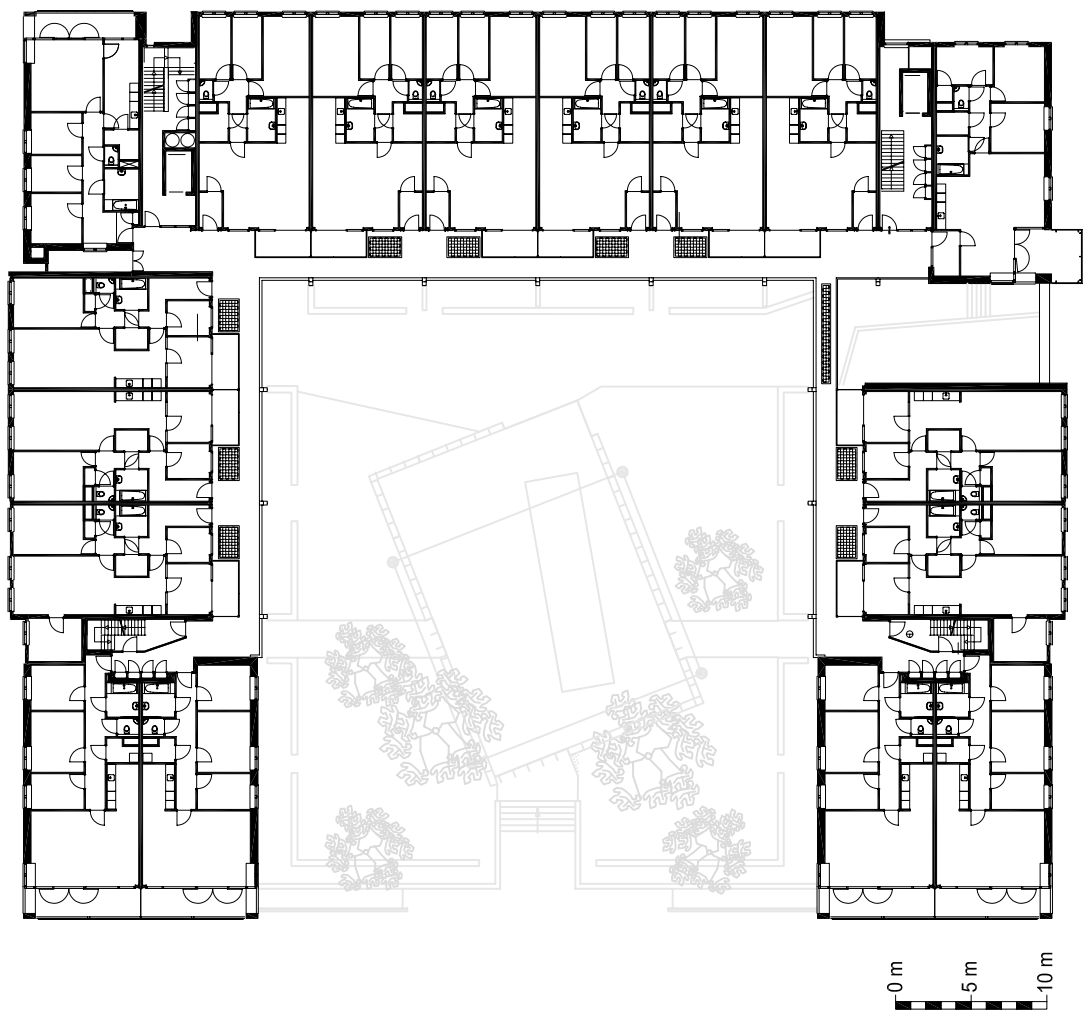


2e verdieping - schaal 1:500



noordgevel


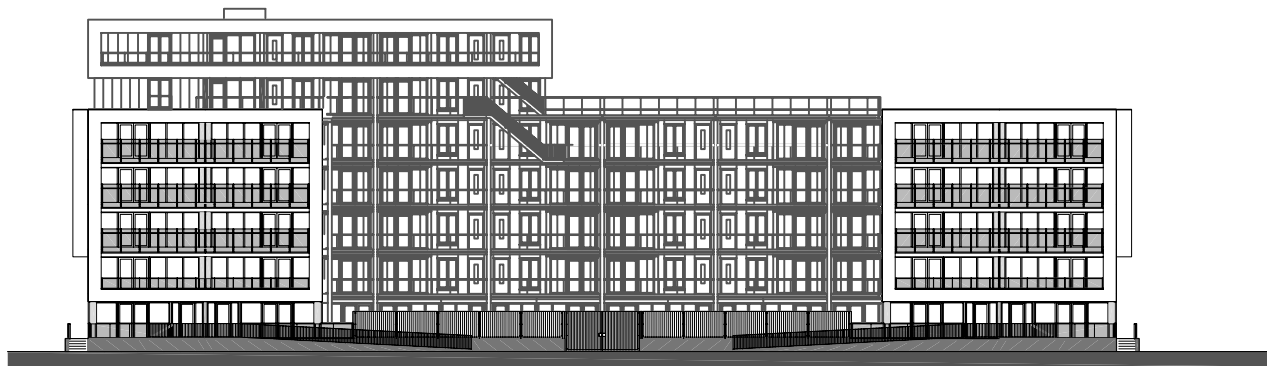


zuidgevel

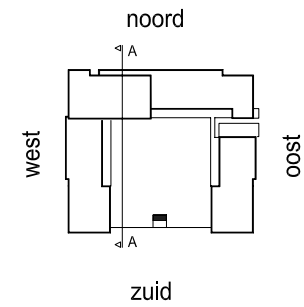


doorsnede A


gevels en doorsnede - schaal 1:500

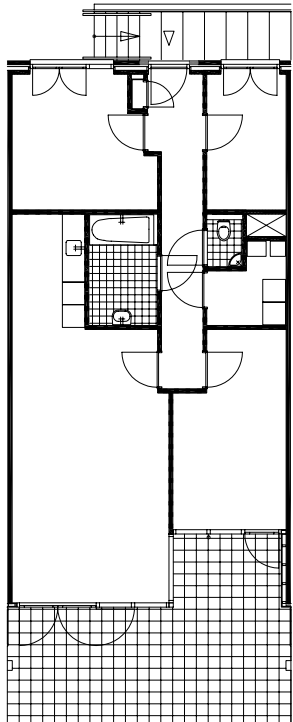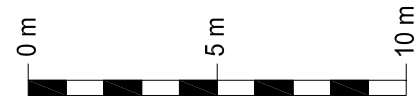

woningtype A1  
begane grond

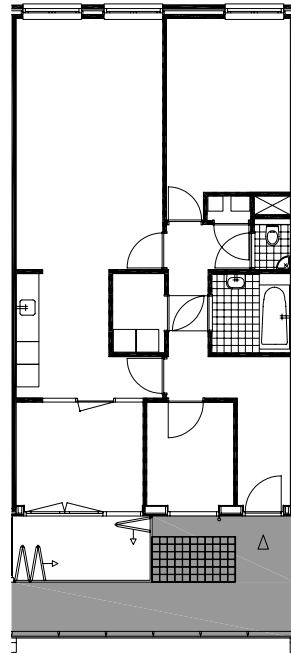

woningtype C2  
2e/3e en 4e verdieping

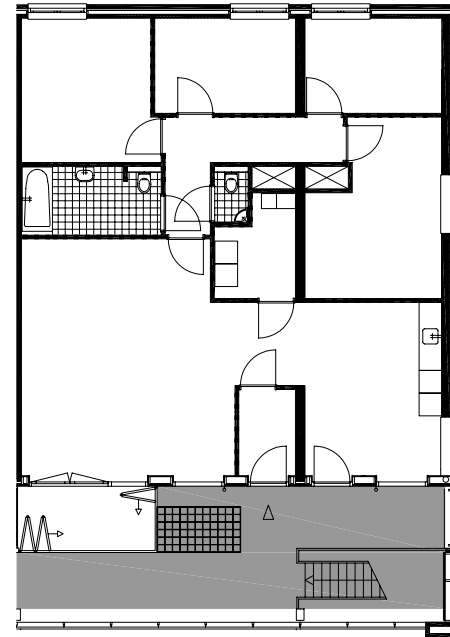

woningtype C5  
6e verdieping