





DOORSNEDE B

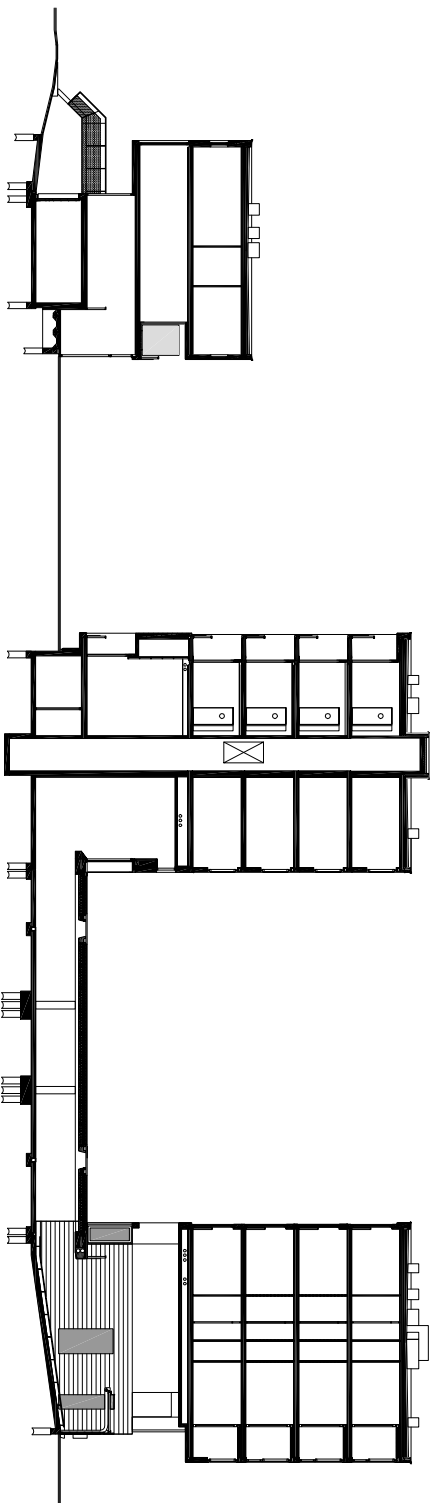



DOORSNEDE A

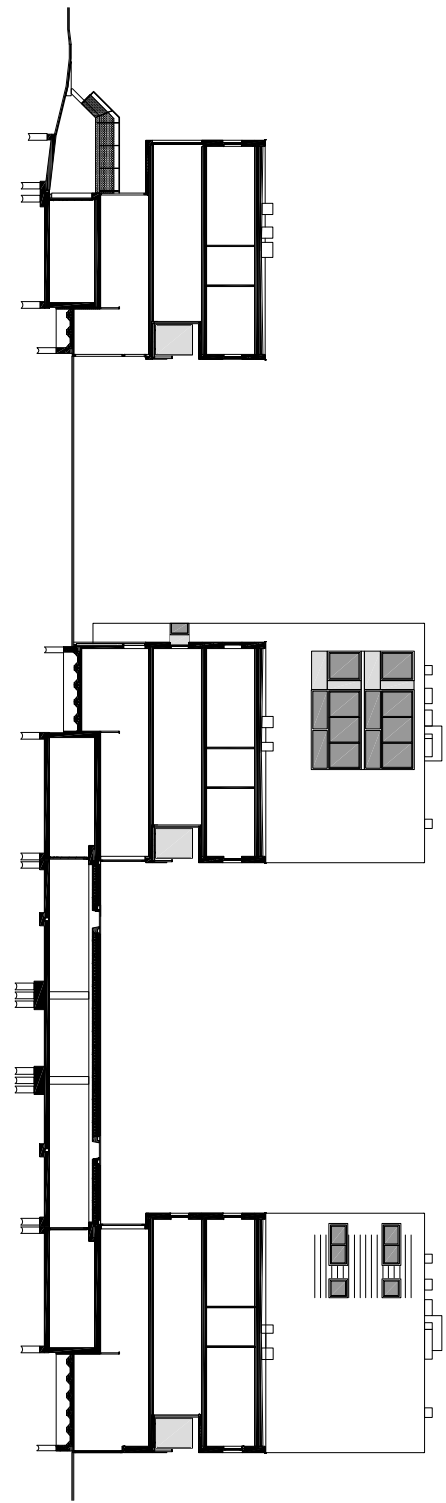

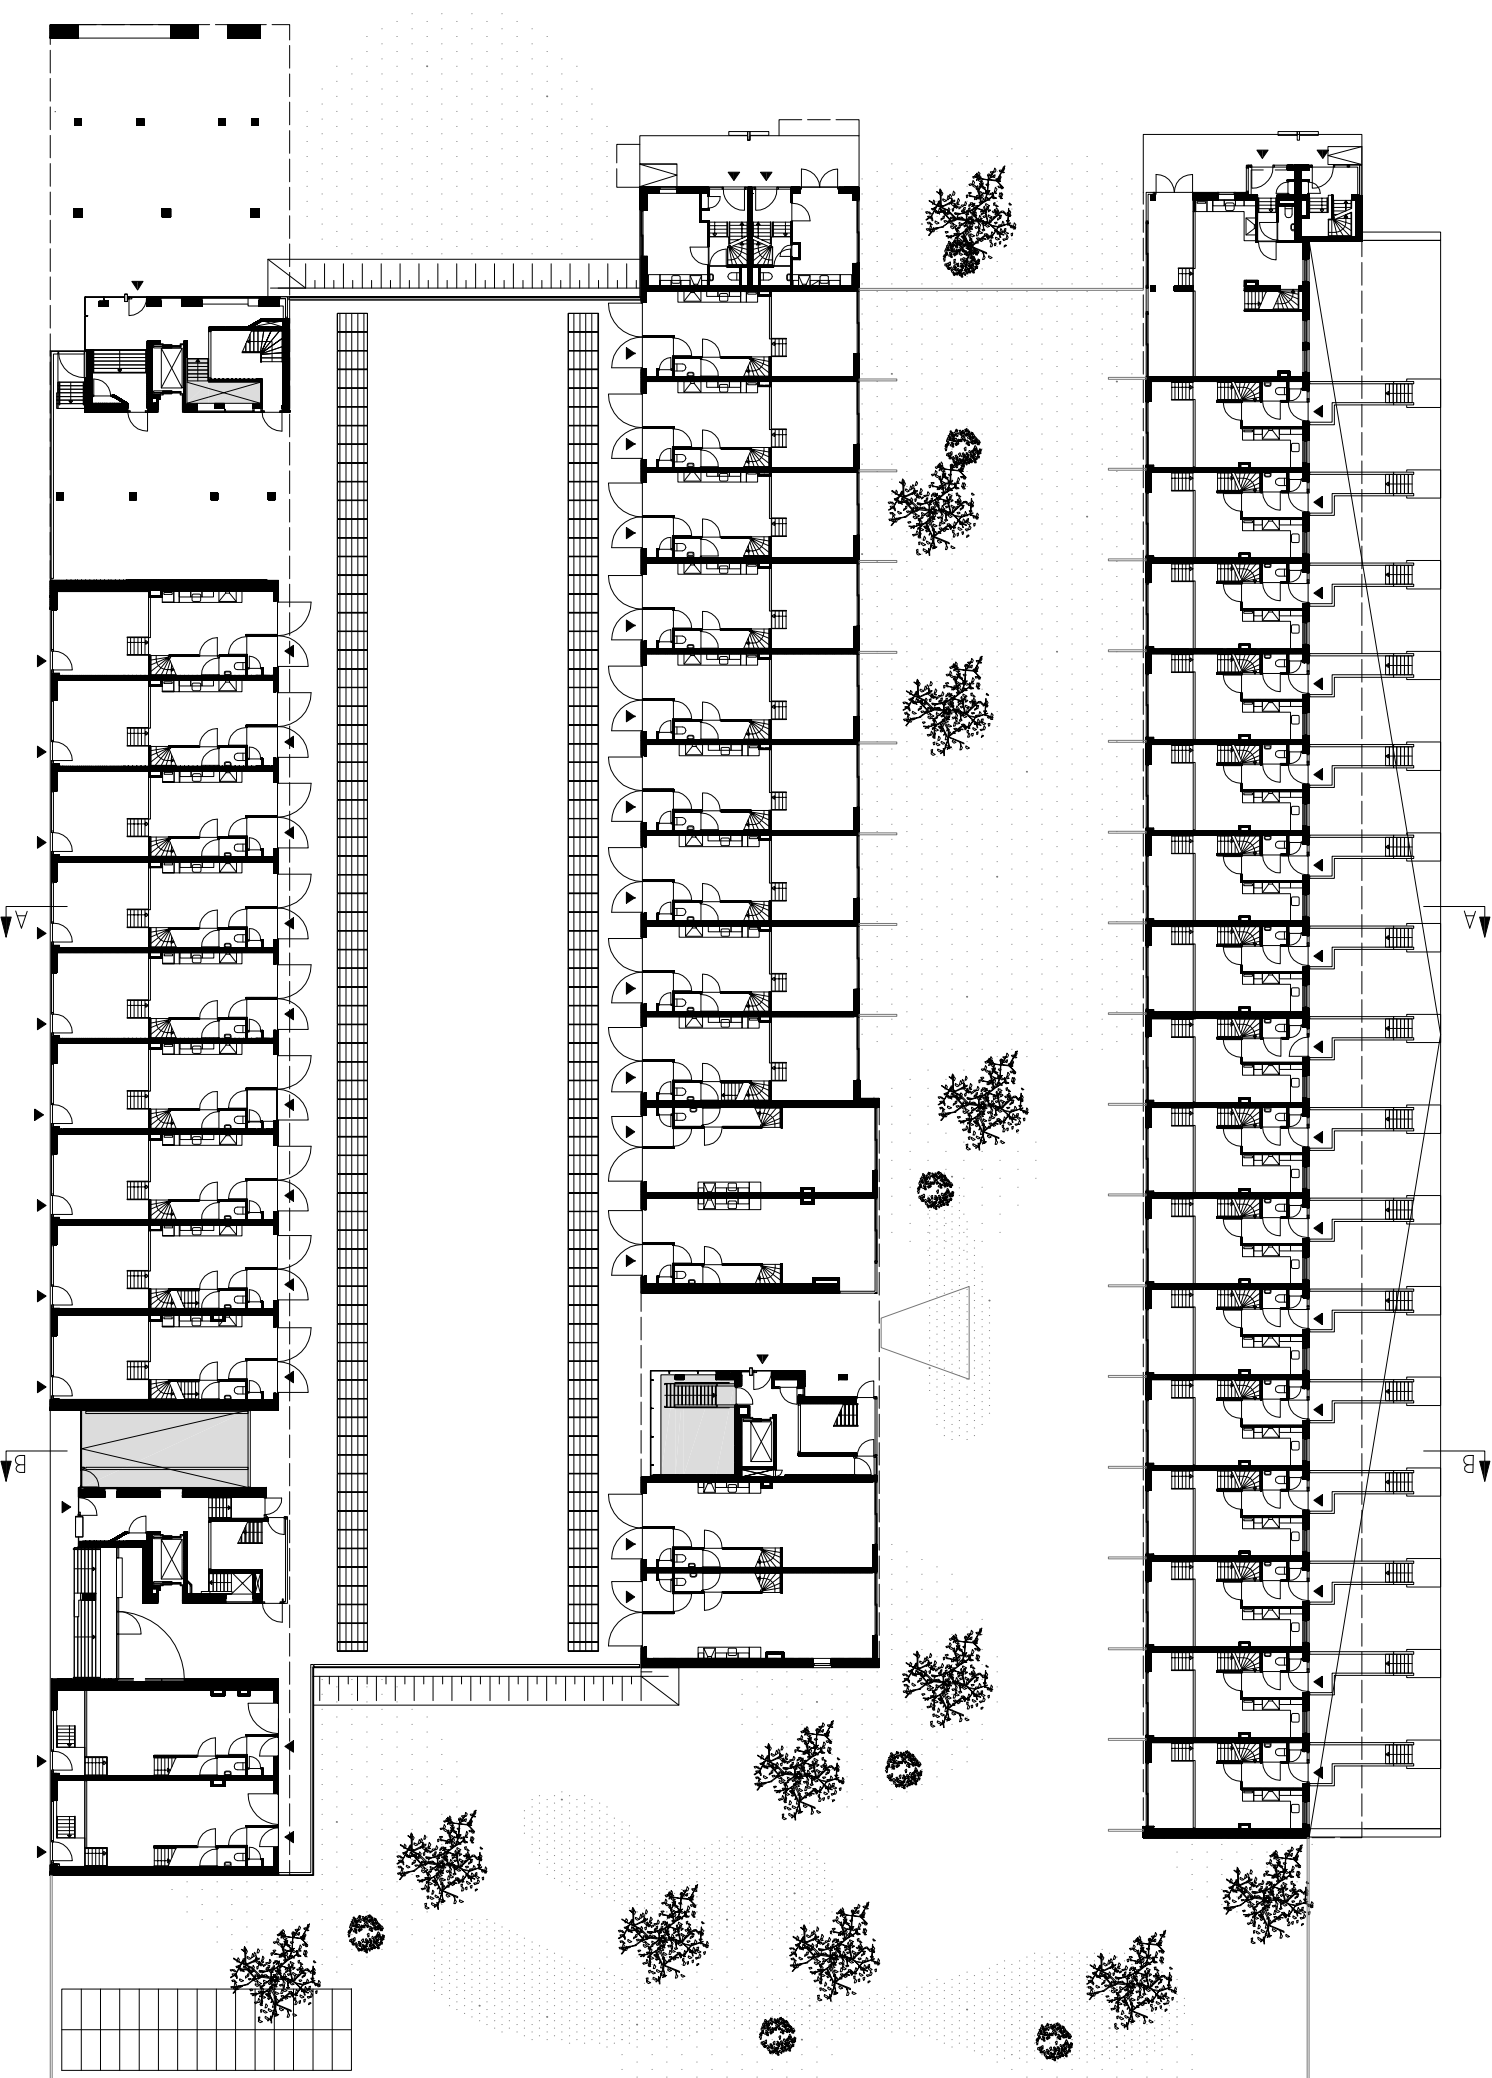

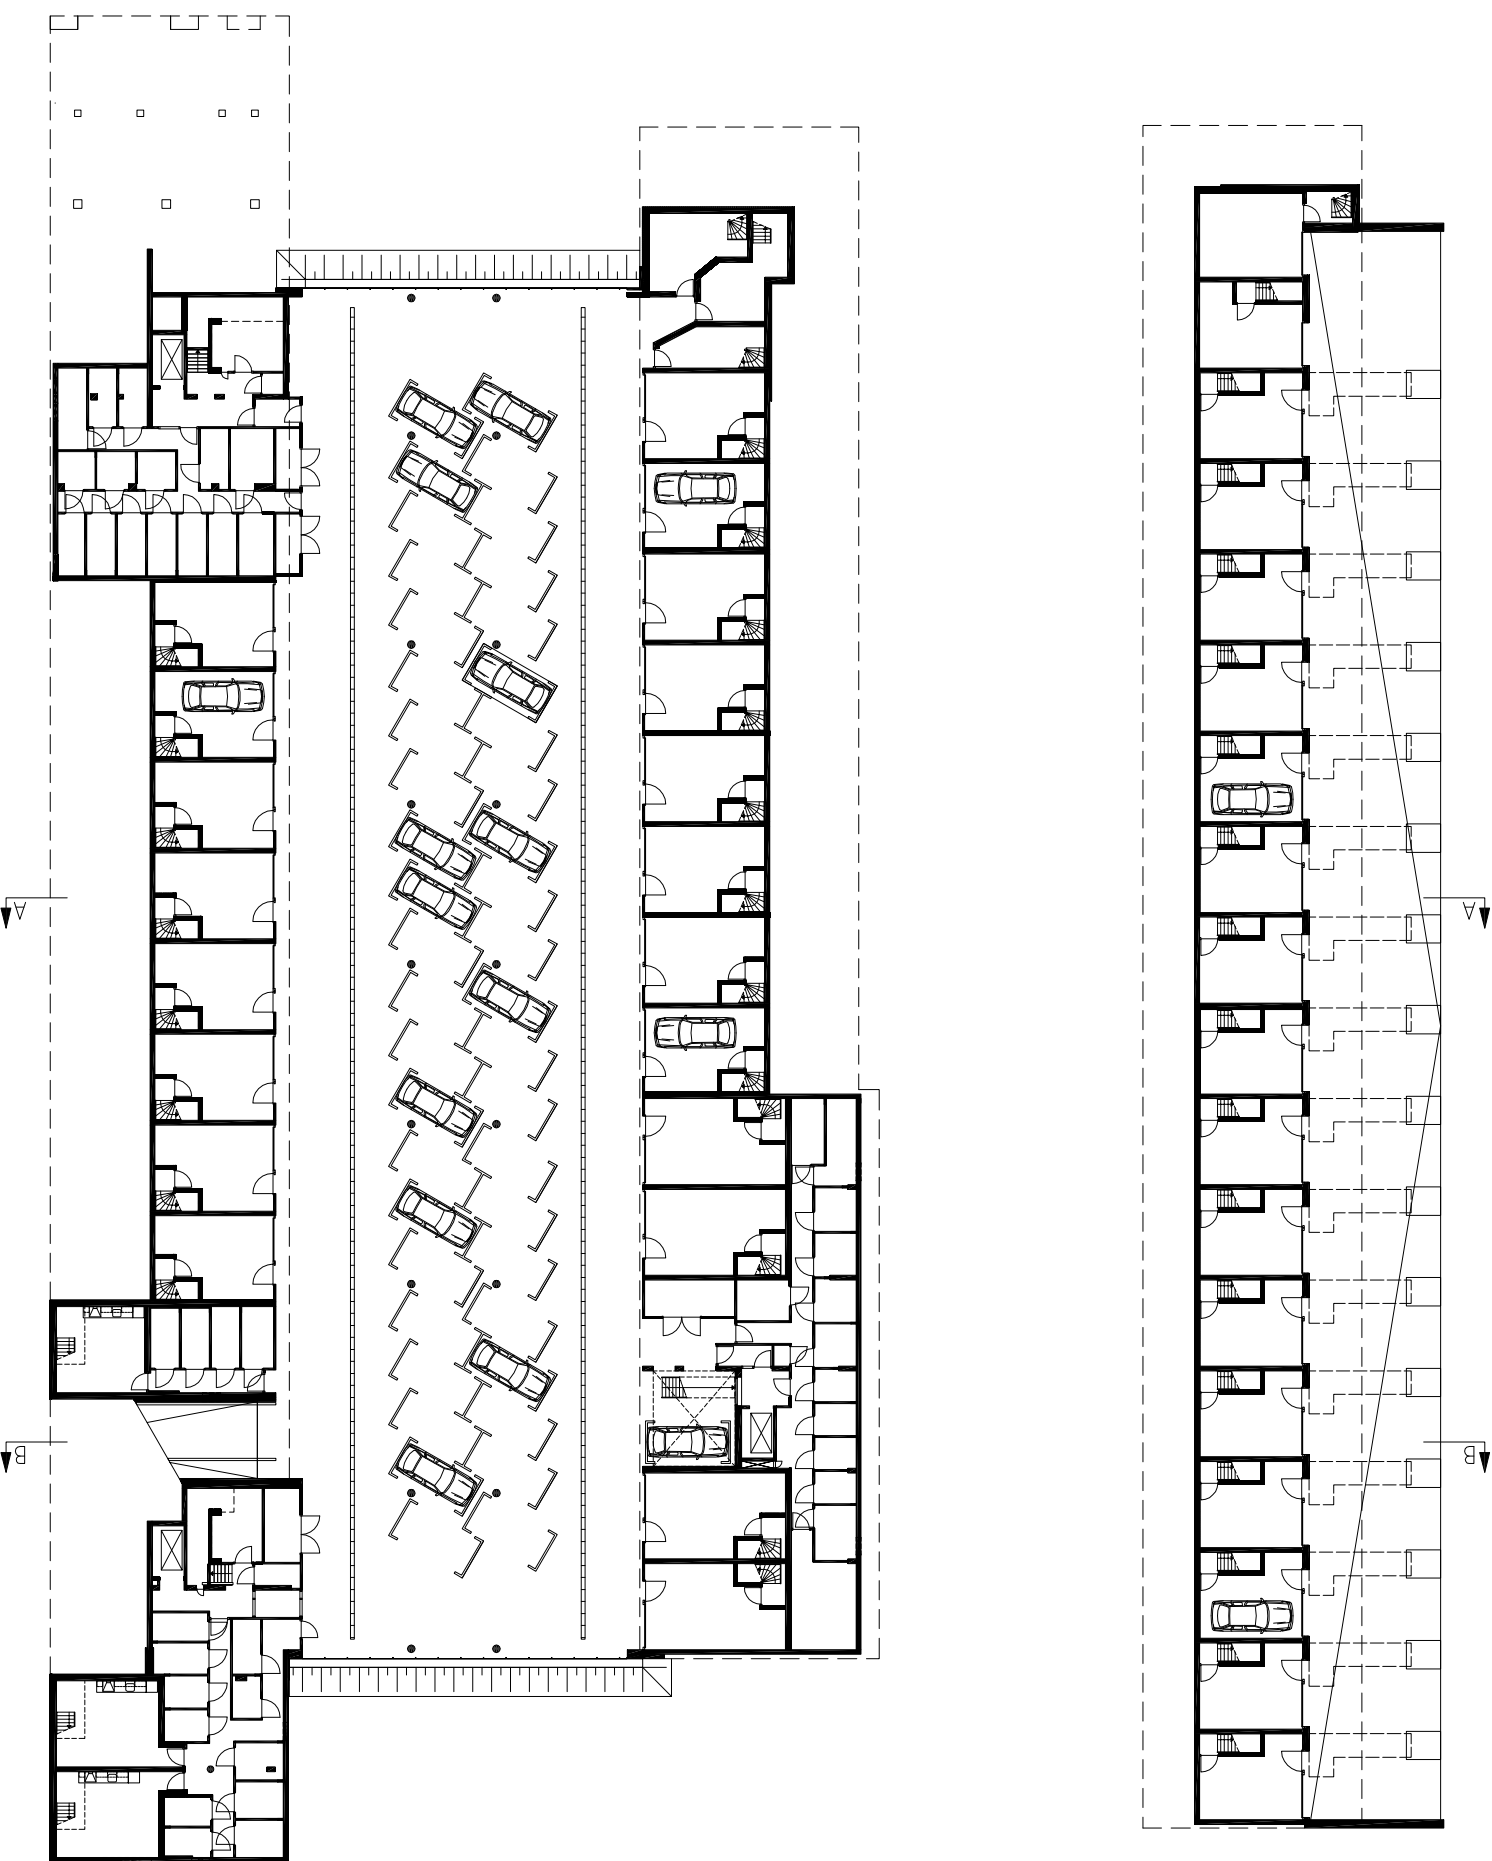


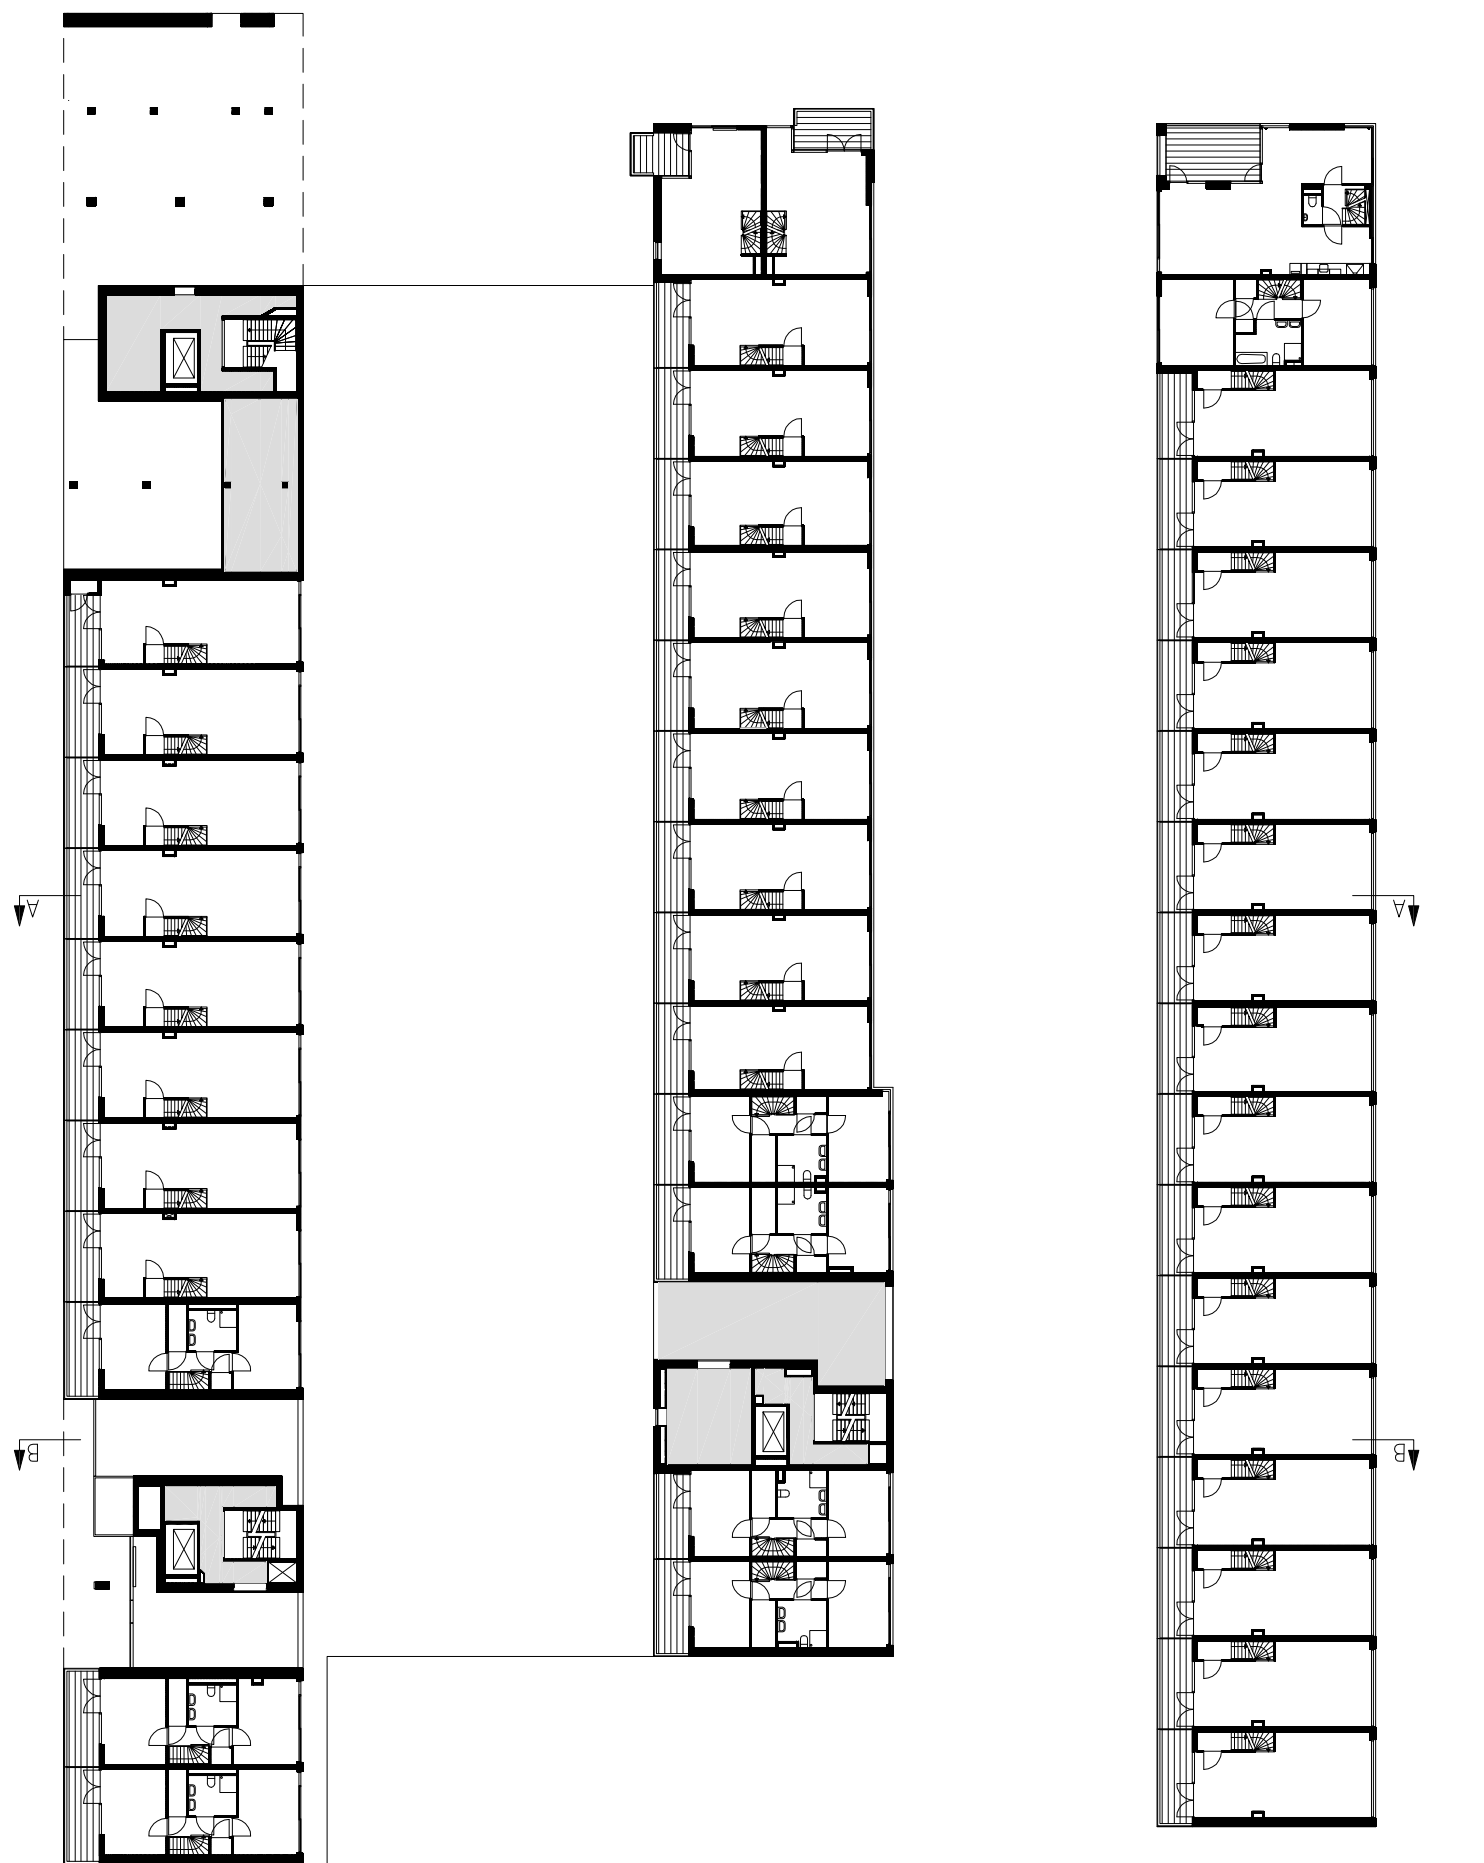

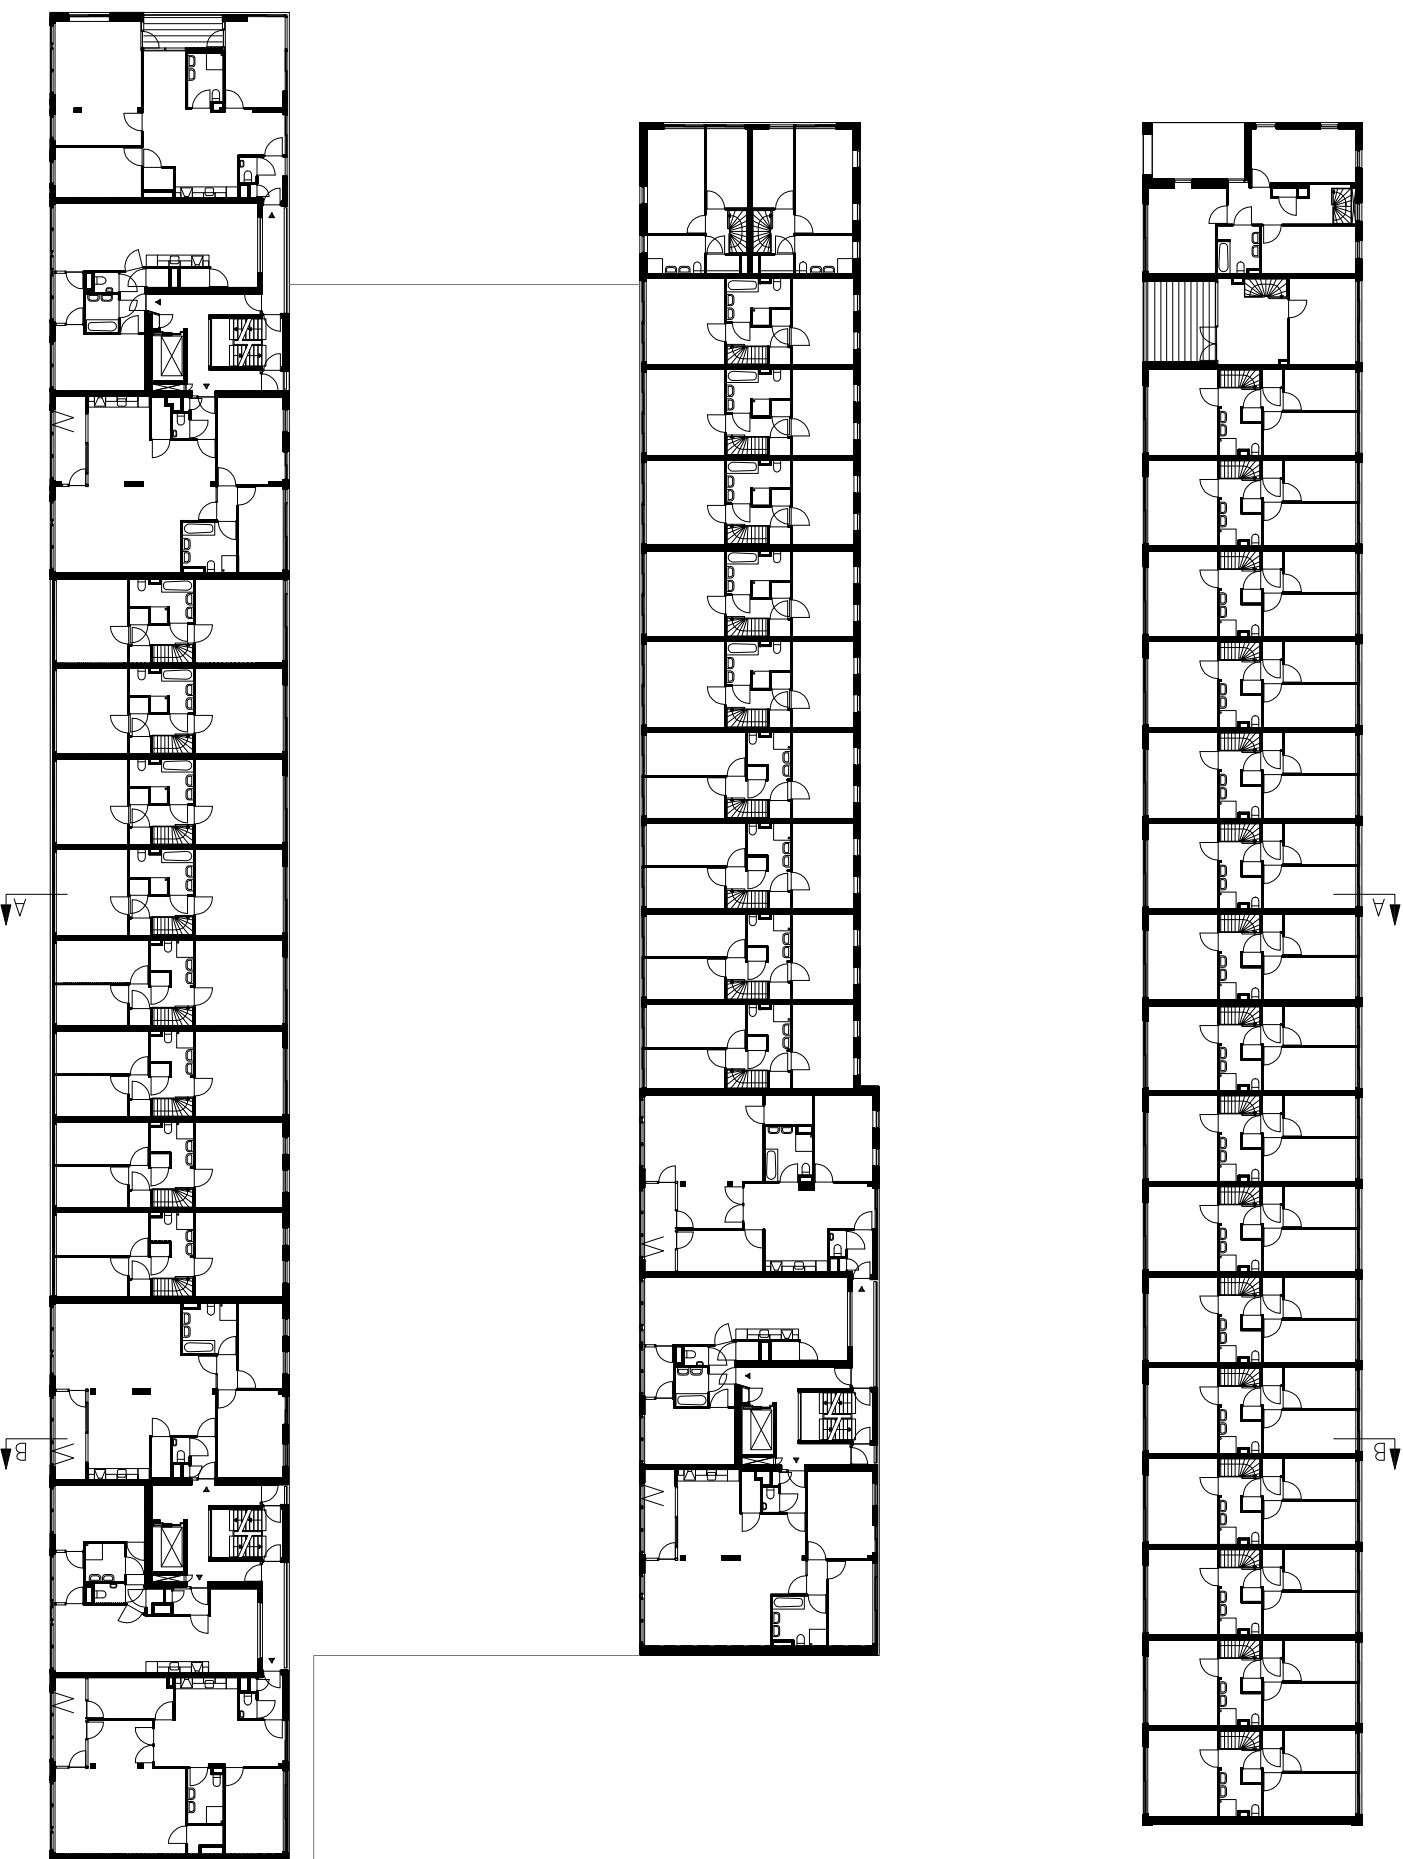

U3 GEUZENVELD

PLATTEGRONDEN +5.600, + 7.000 1/400

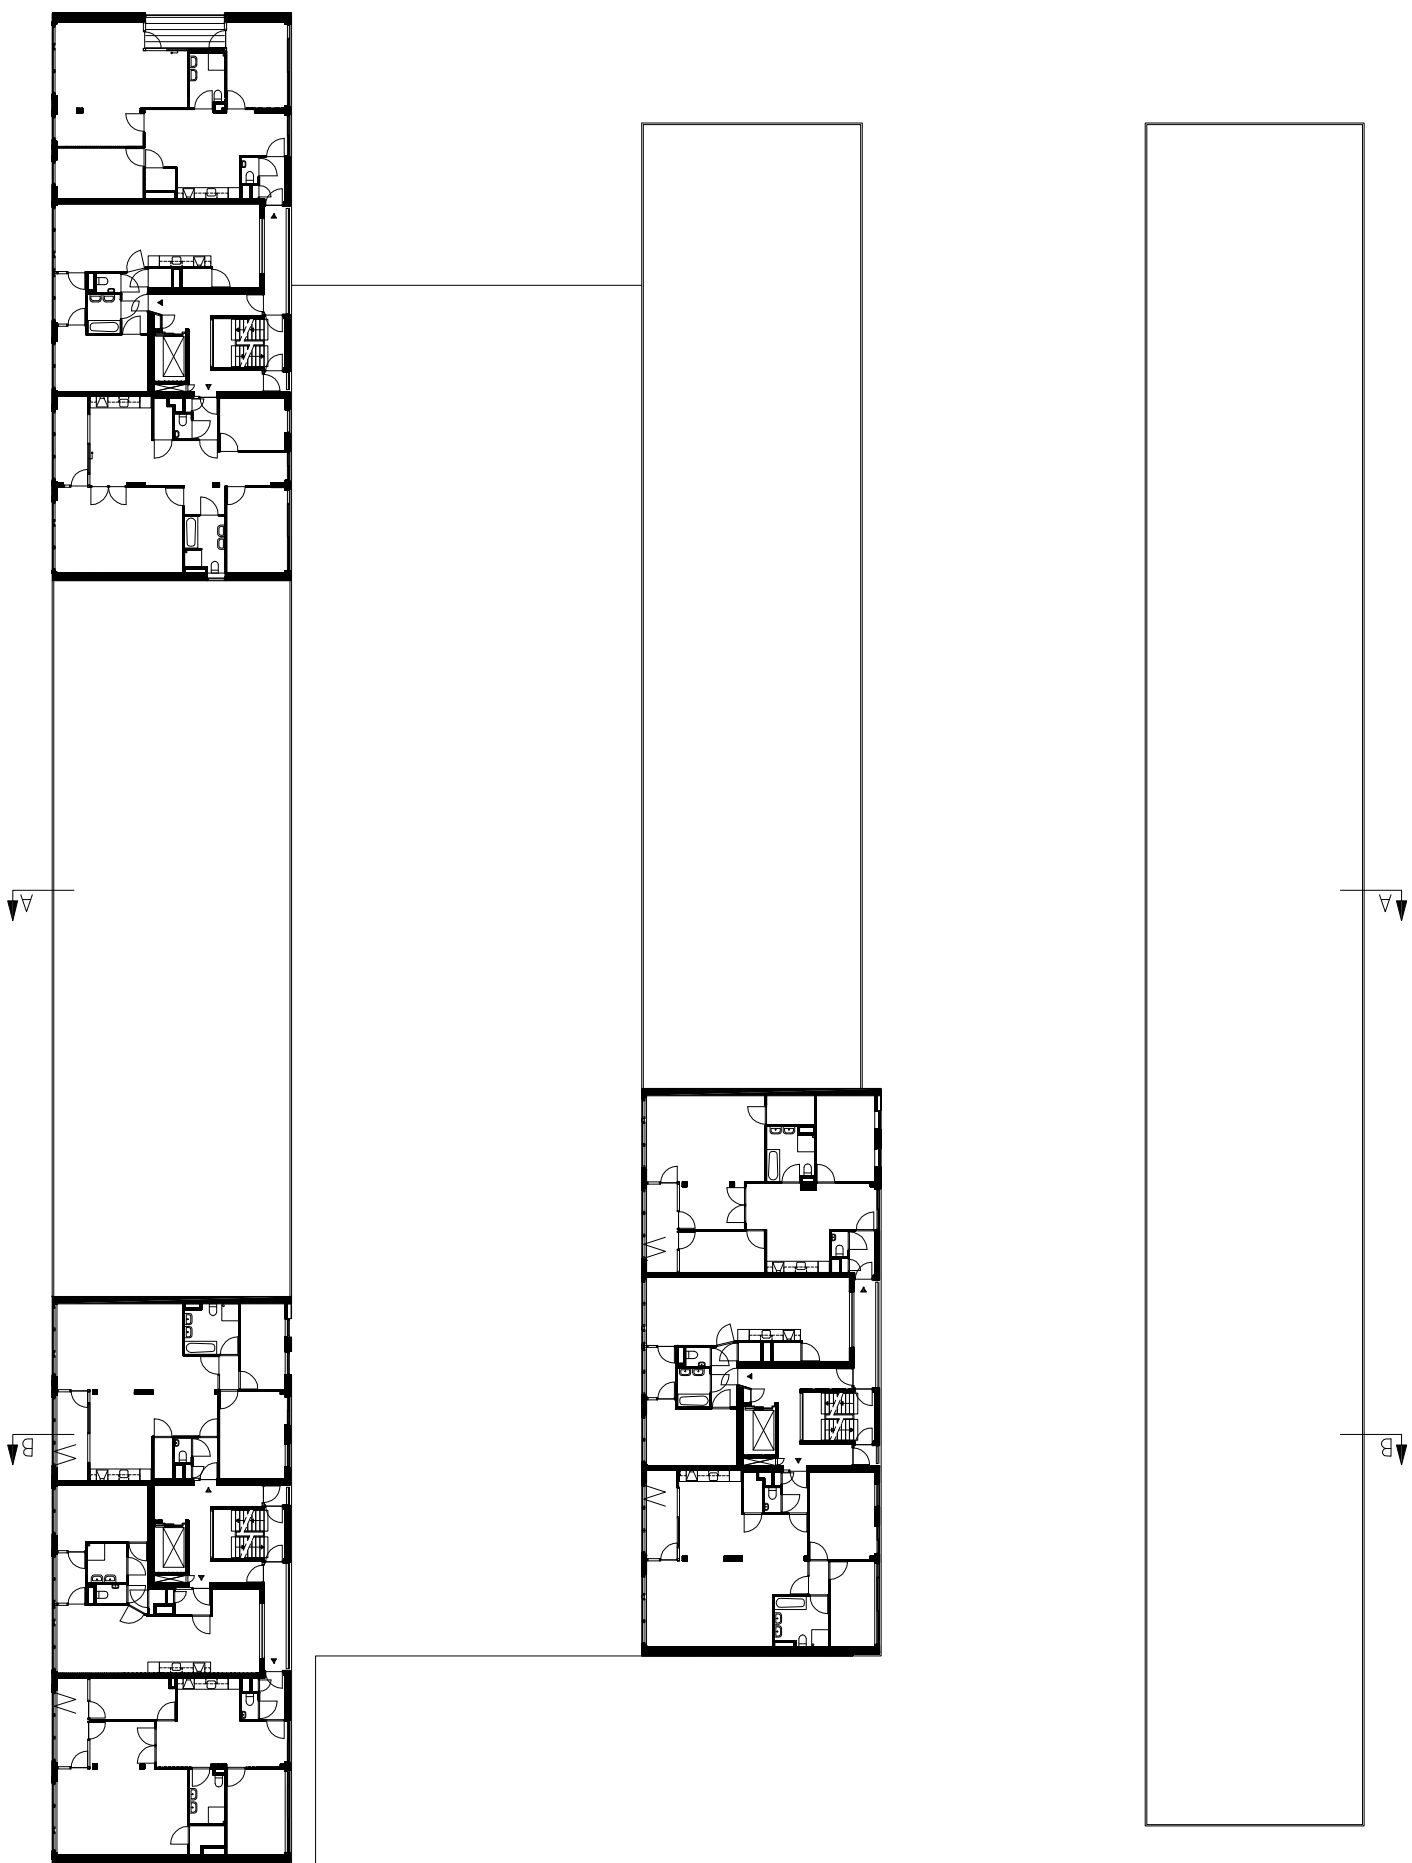

U3 GEUZENVELD

PLATTEGRONDEN +11.200, +14.000, +16.800 1/400

