




10

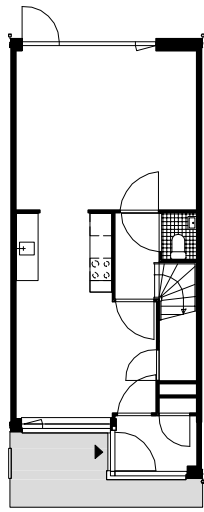


begane grond
type A

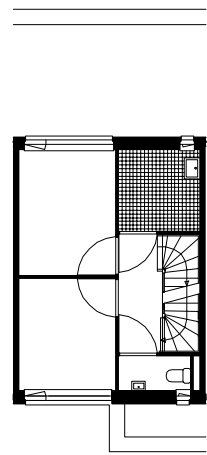


1e verdieping

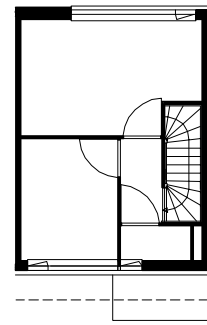


2e verdieping

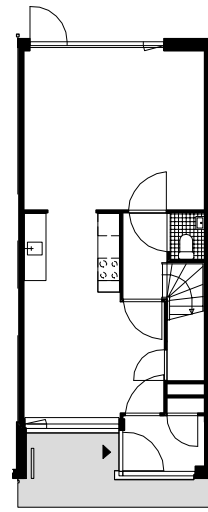


begane grond
type B

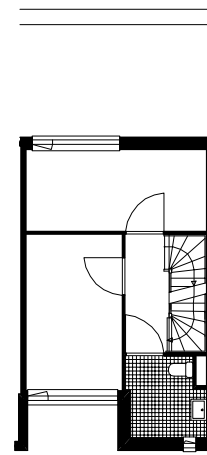


1e verdieping

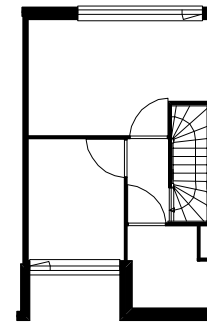


2e verdieping

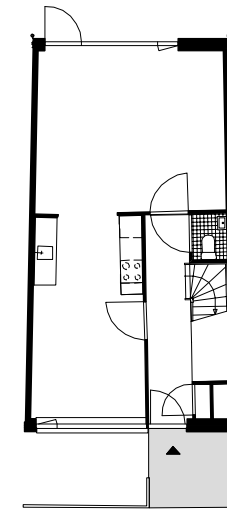


begane grond
type C1

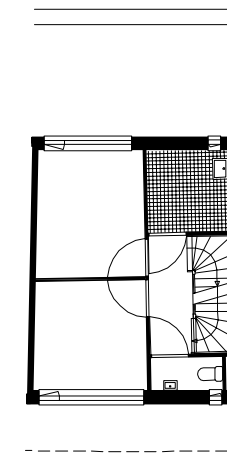


1e verdieping

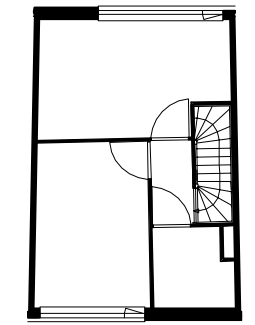



2e verdieping

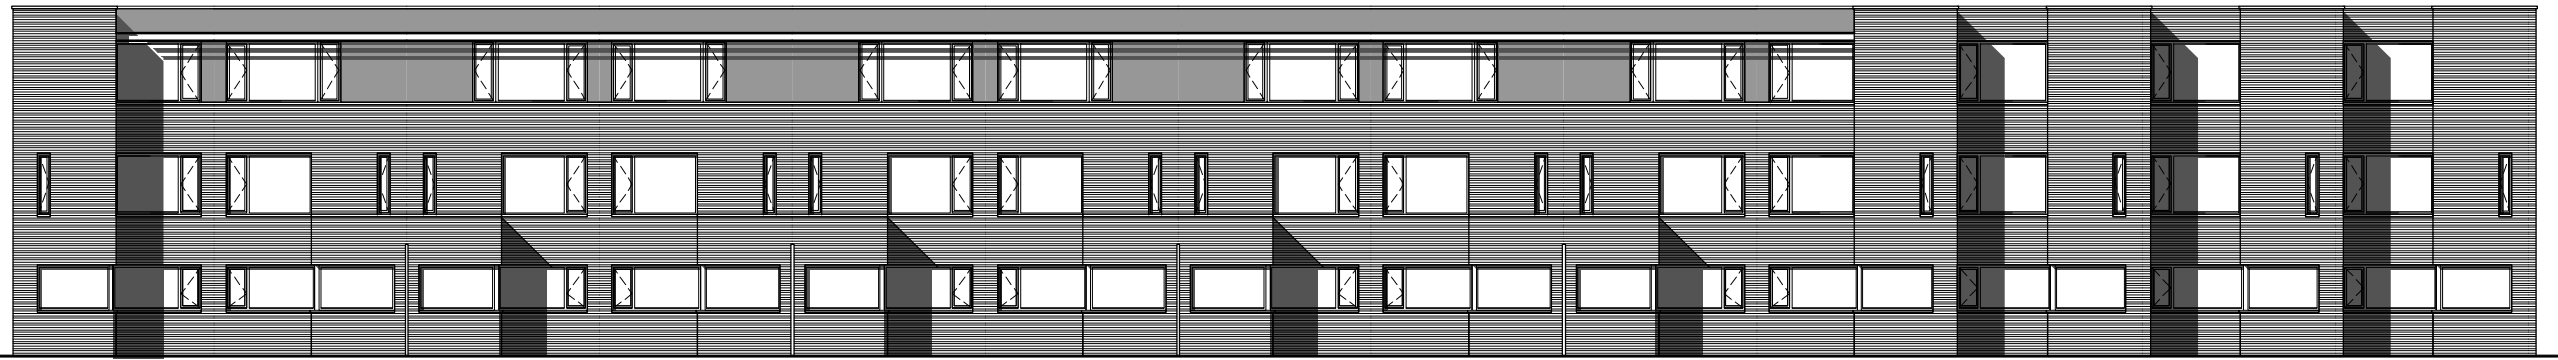

voorgevel blok 15

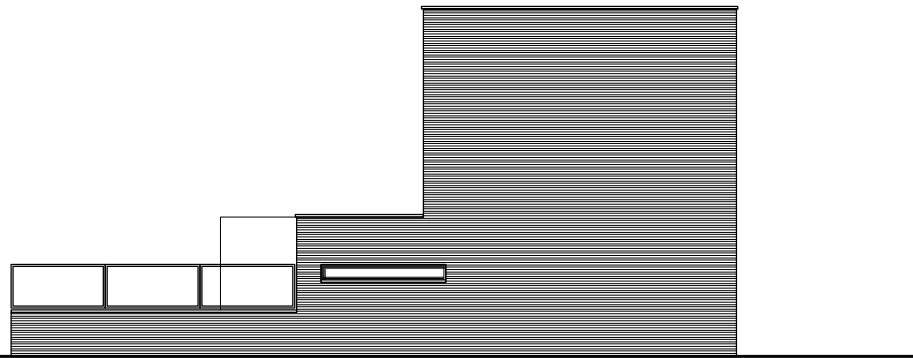

zijgevels blok 15

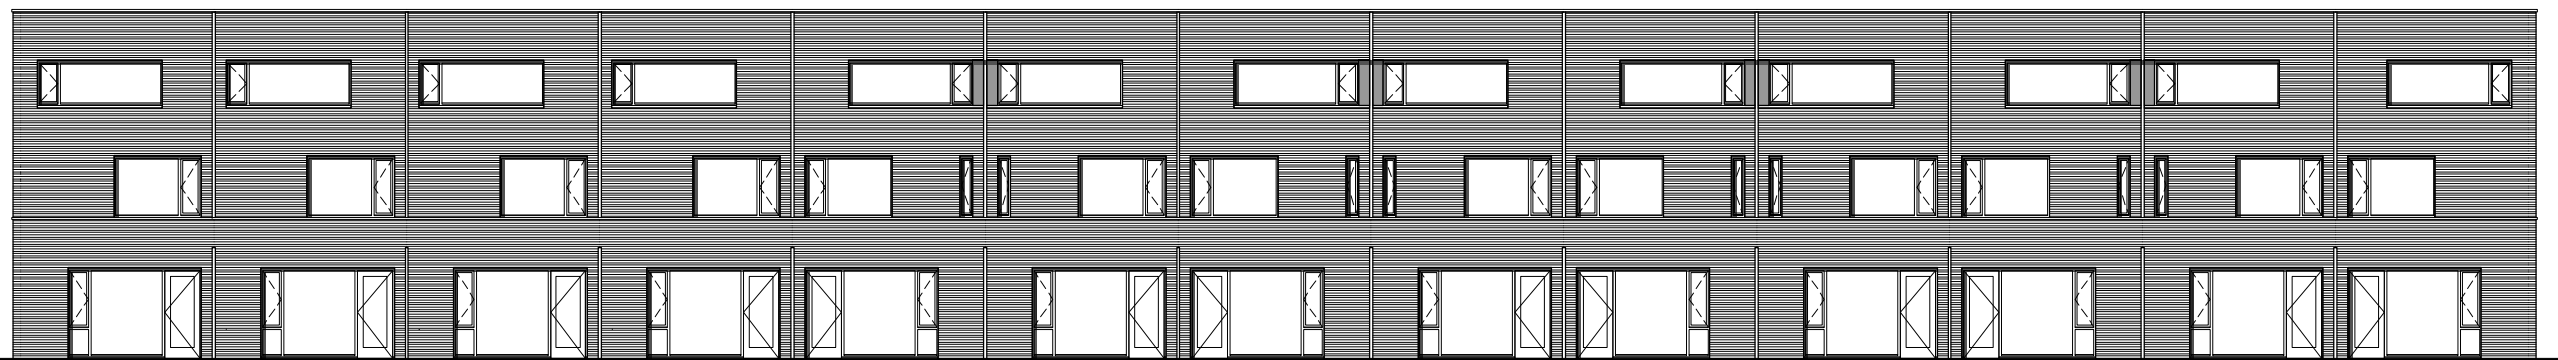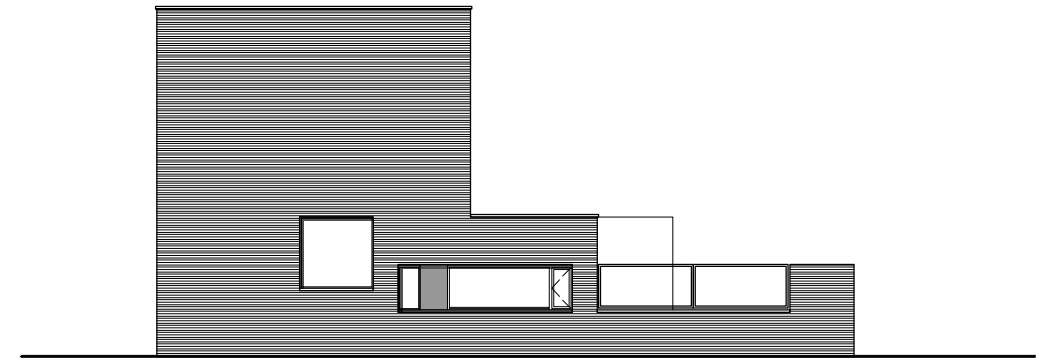

achtergevel blok 15