


situatie 1:1000




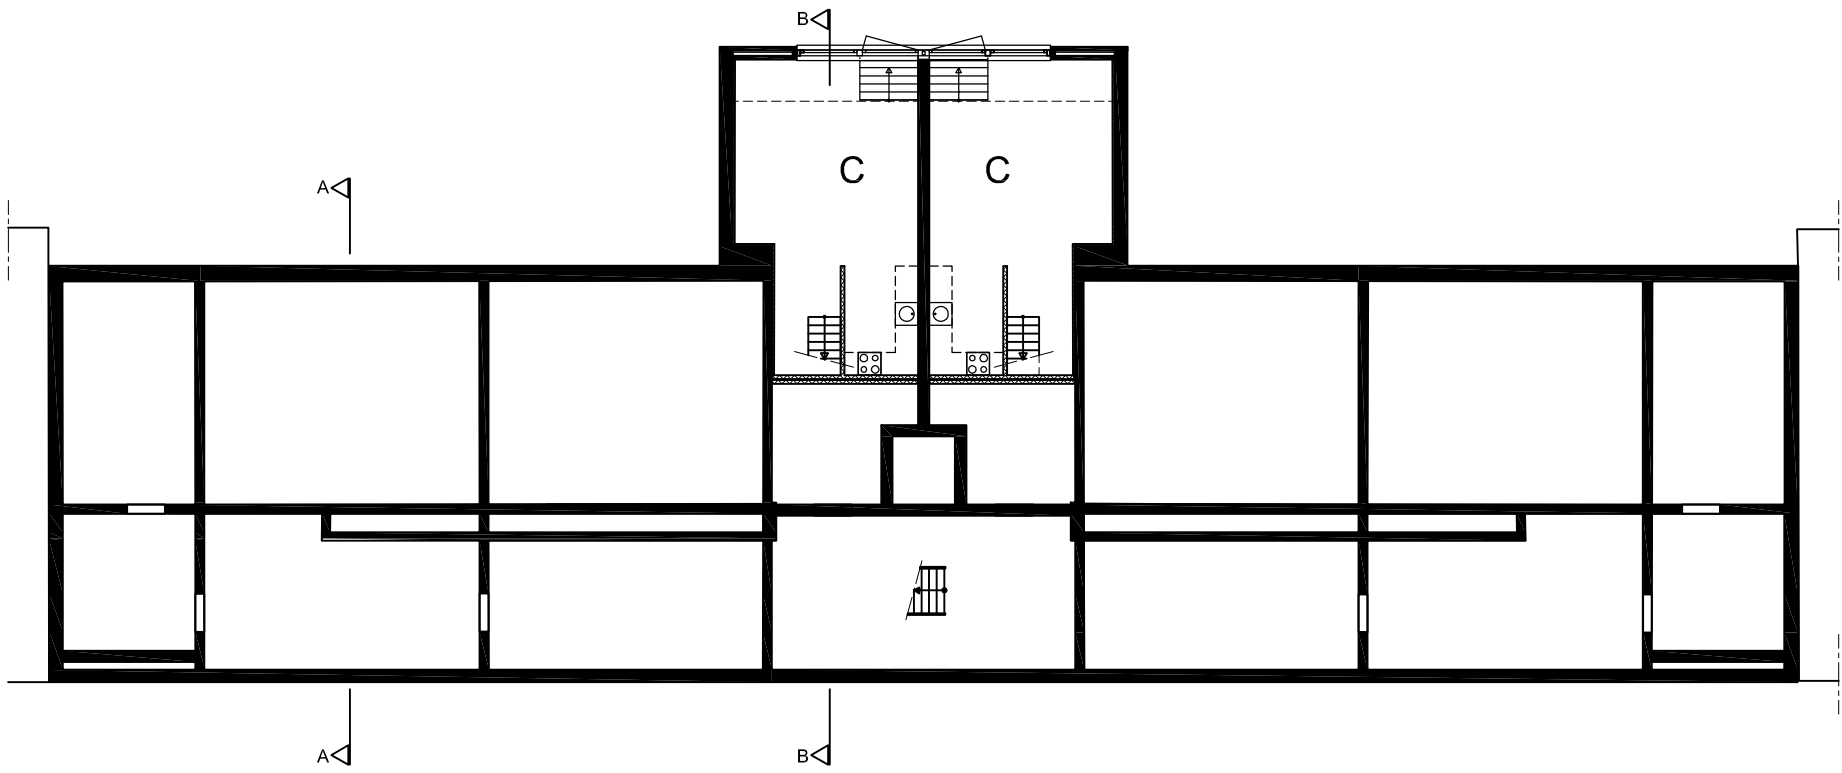

0 2 4 6 8 10m


souterrain



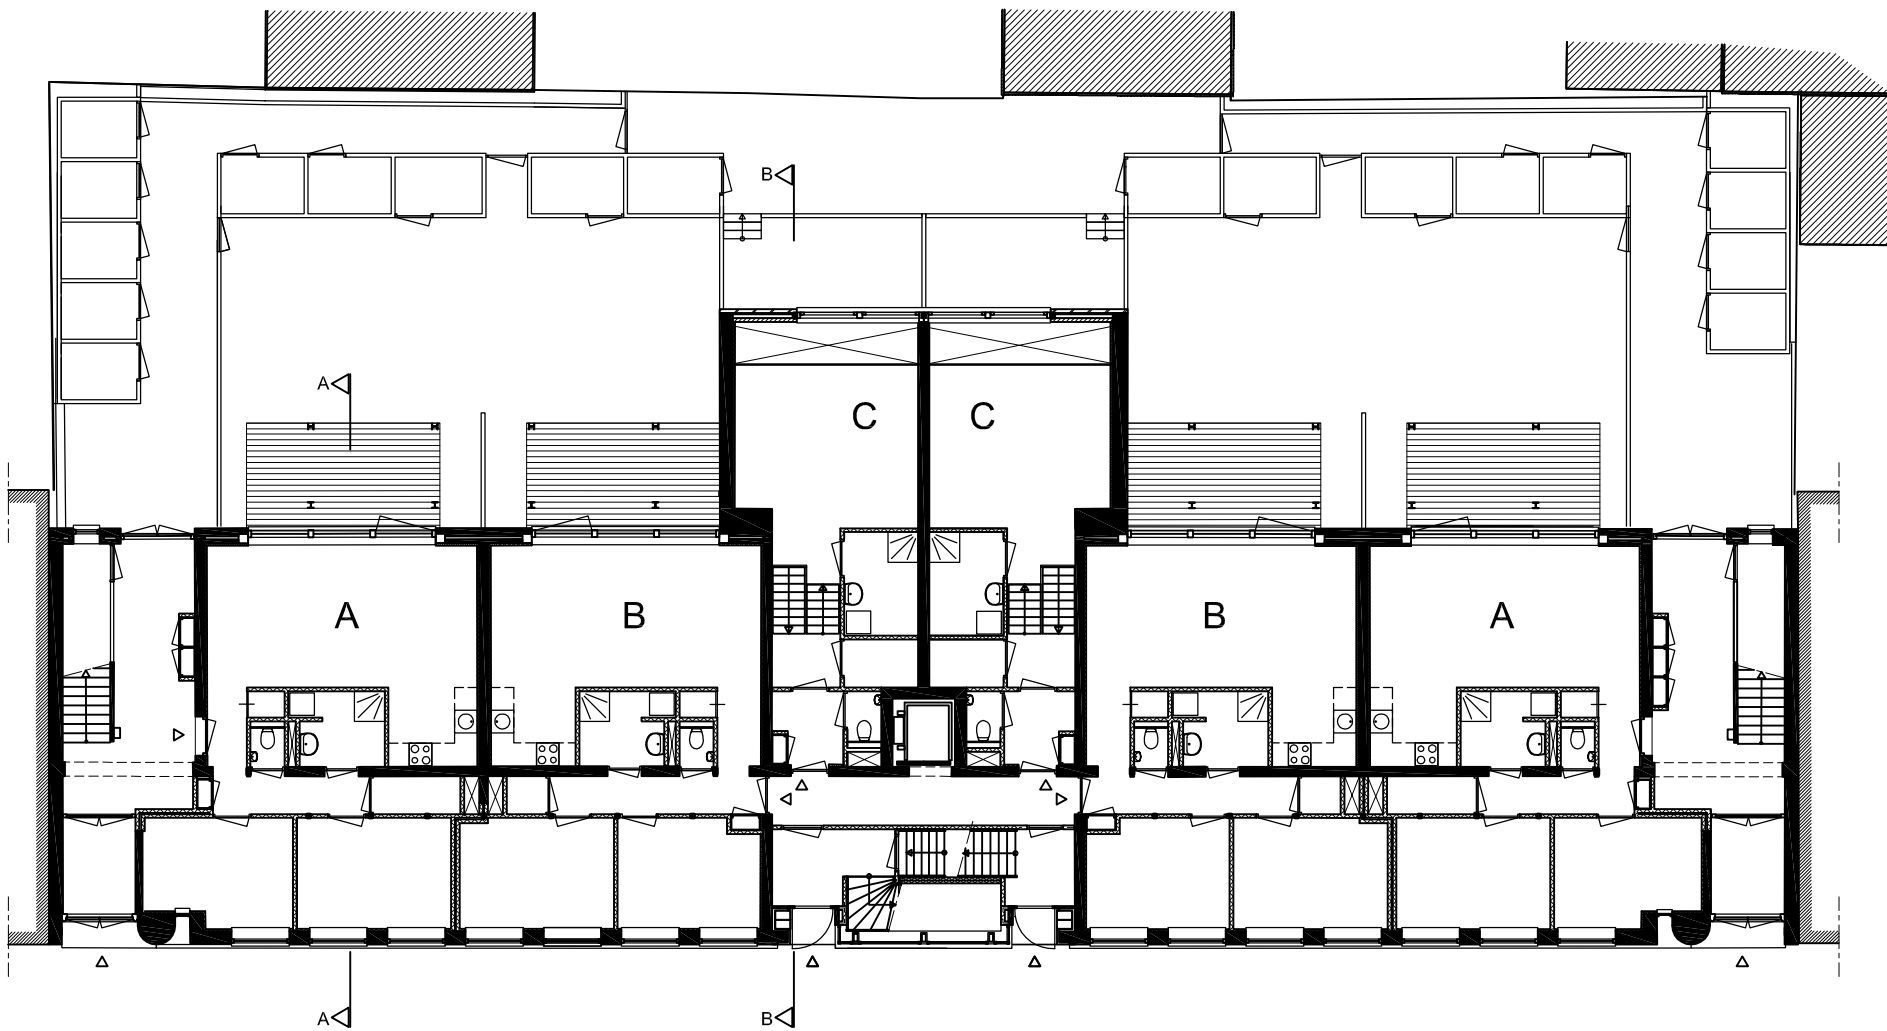


begane grond



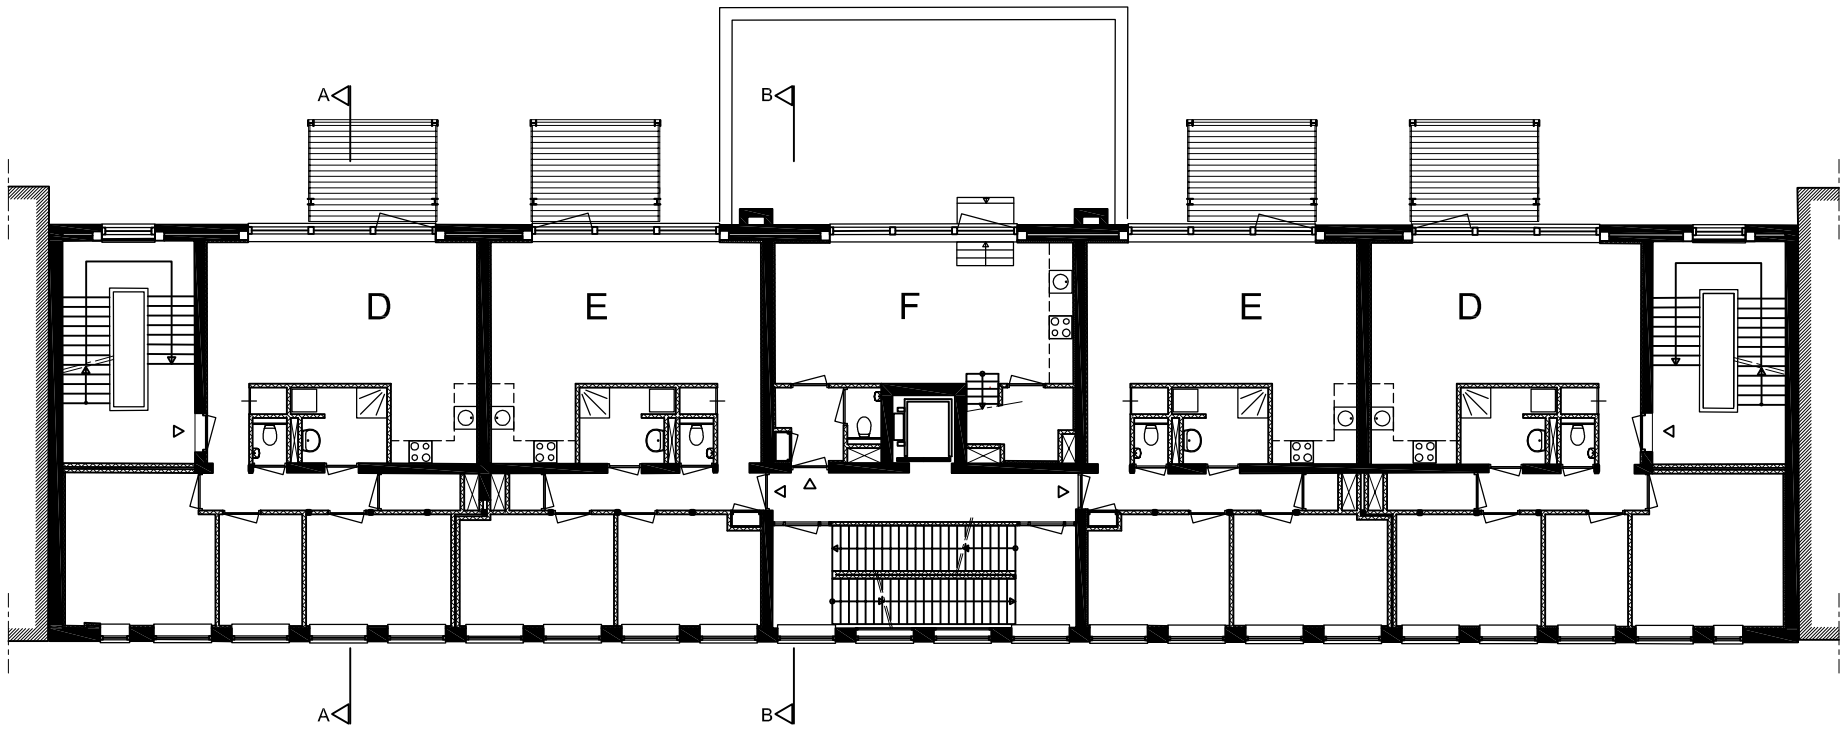


eerste verdieping



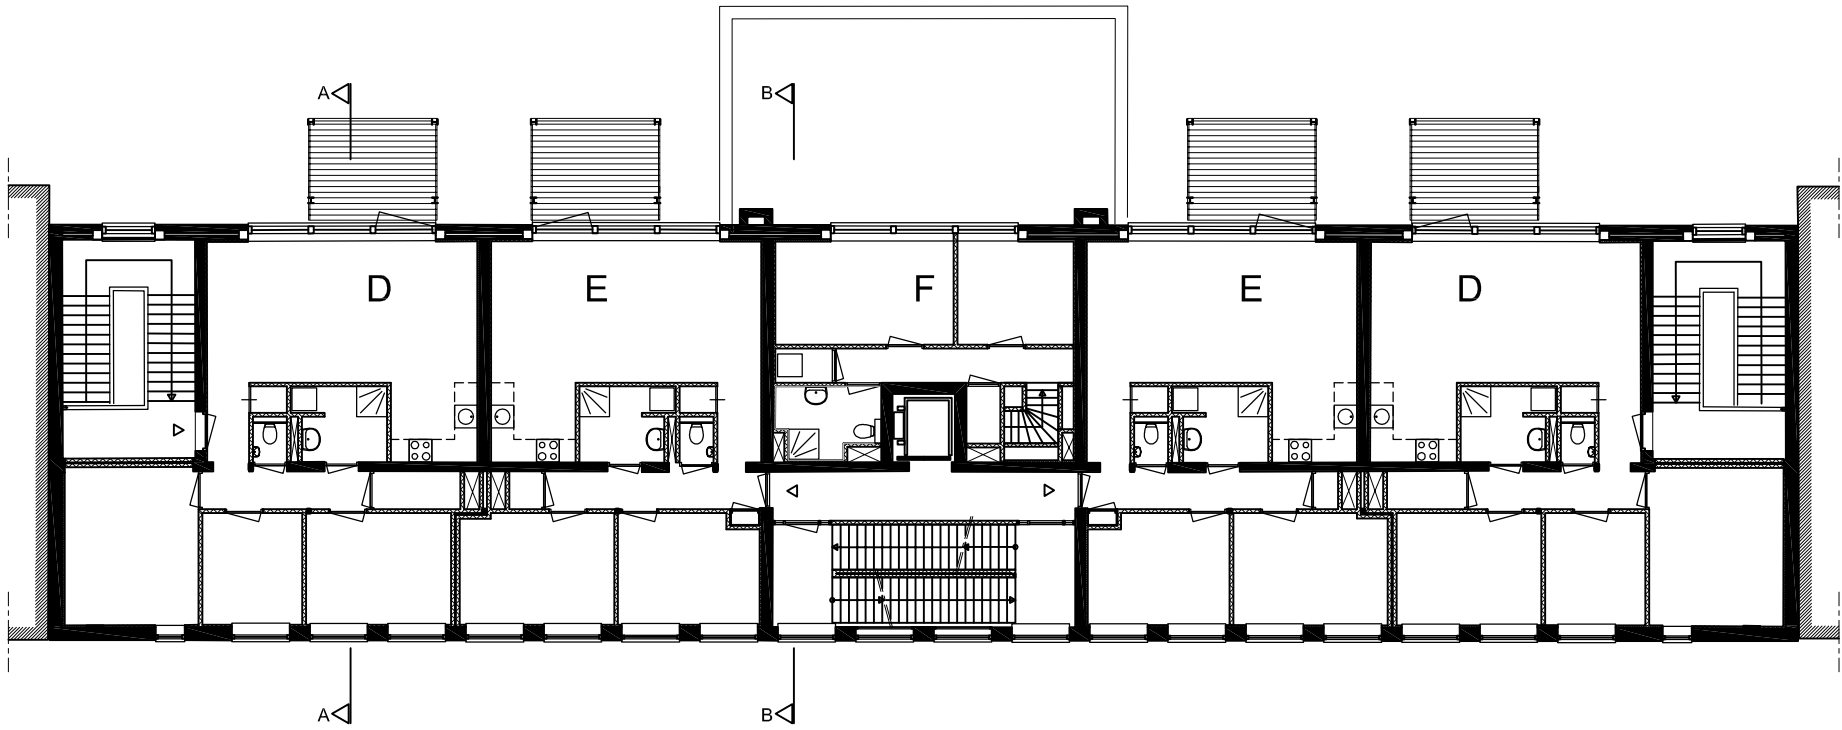

tweede verdieping




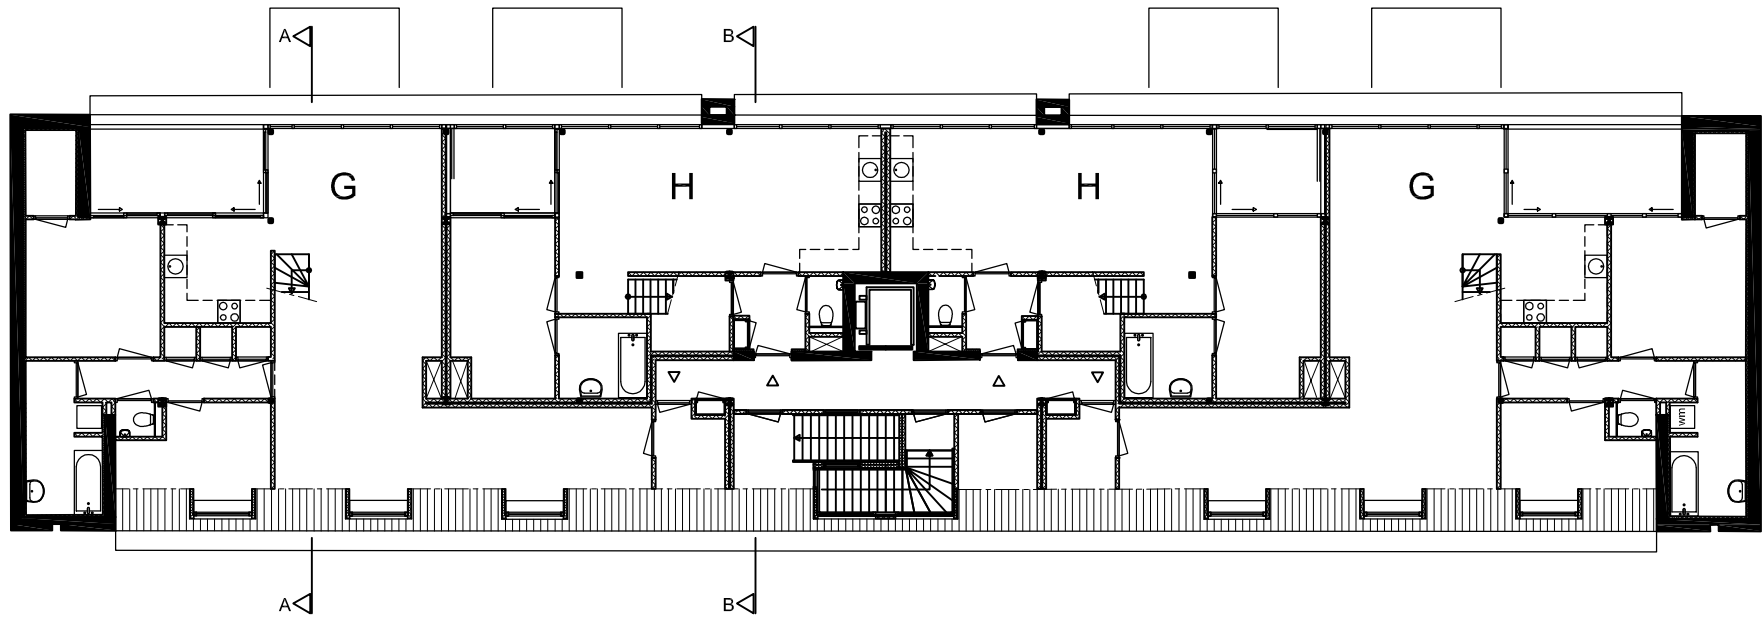

0 2 4 6 8 10m


derde verdieping



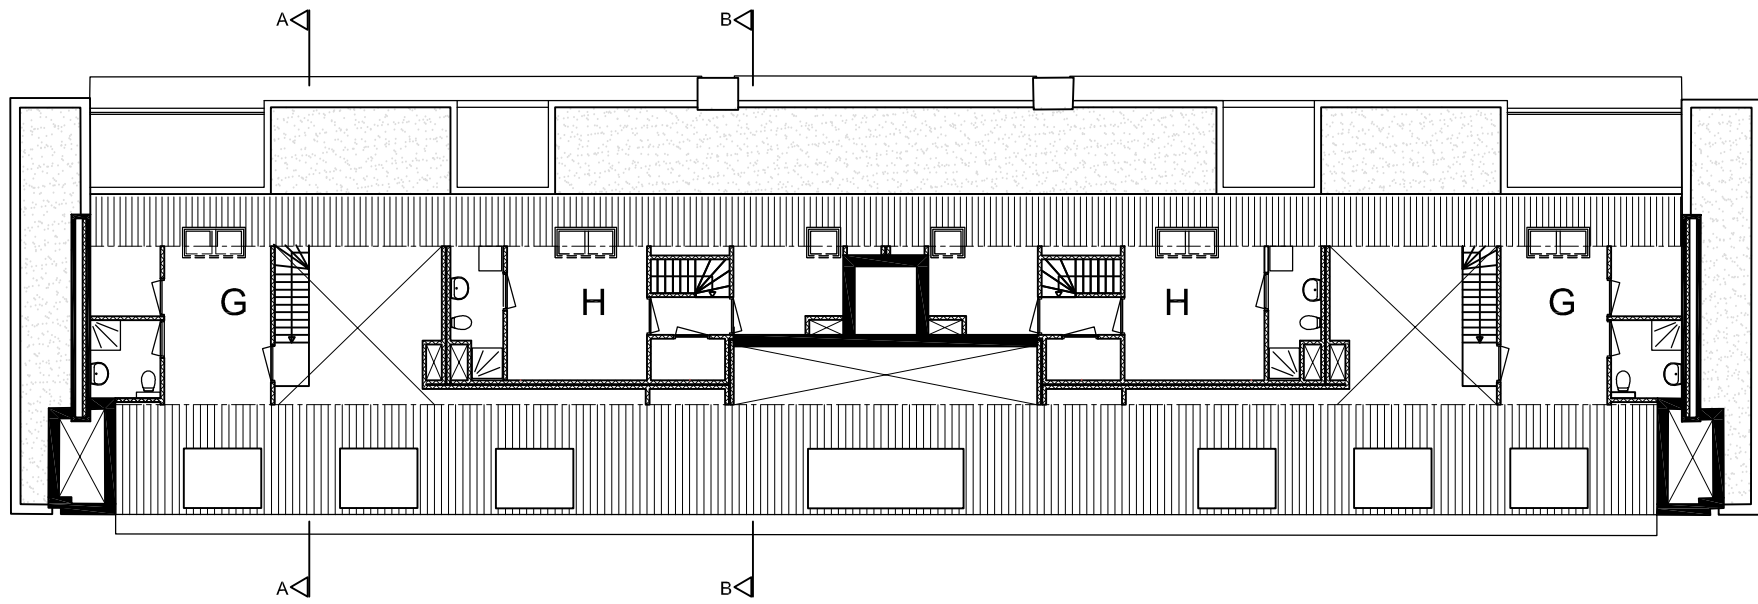


vierde verdieping



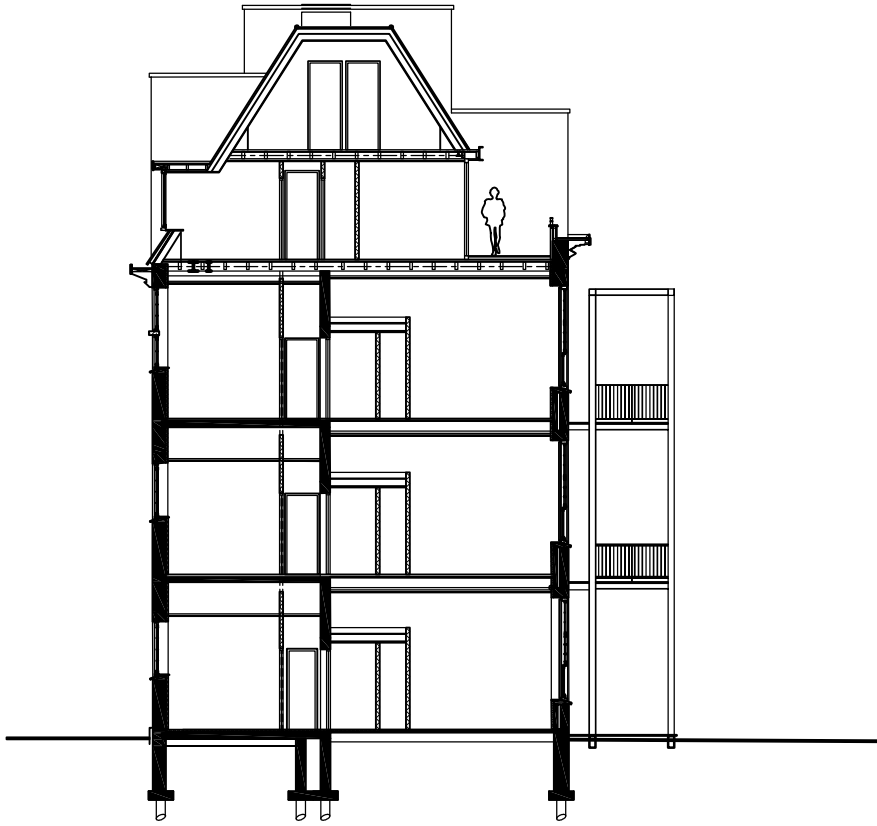

doorsnede A-A

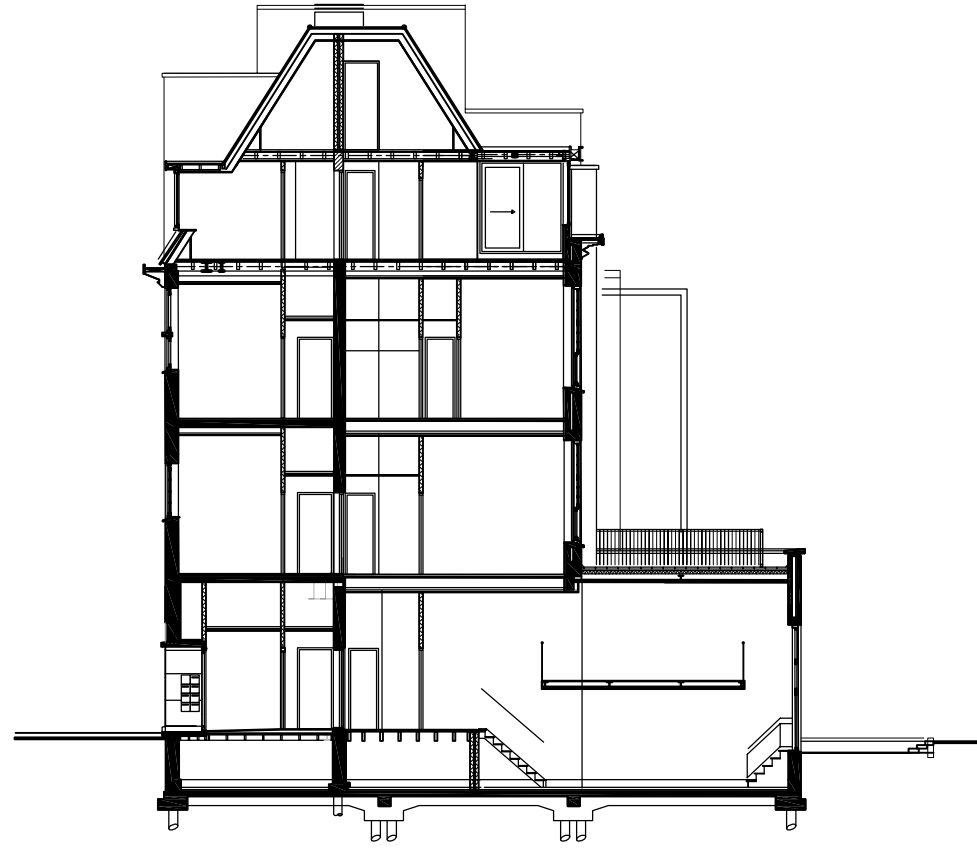

doorsnede B-B

