

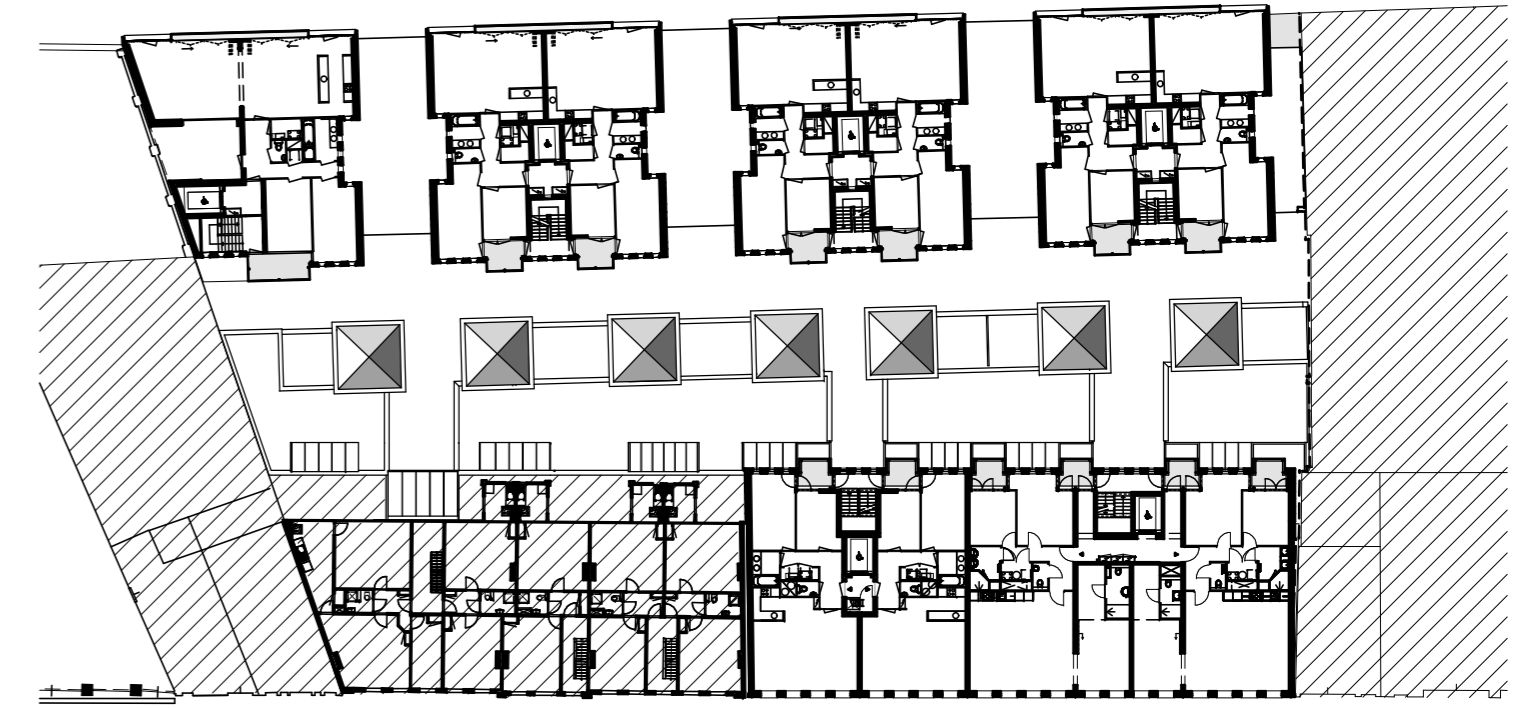




Situatie 1 : 2000

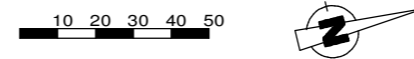


Verdiepingen 1:500

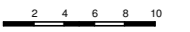


Begane grond 1:500

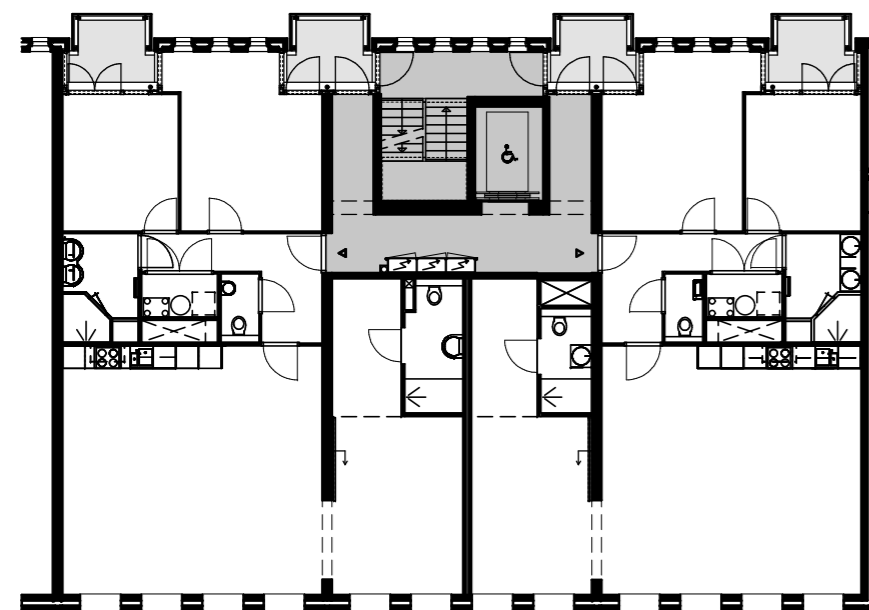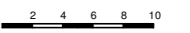

Valkenburgerstraat 1:200

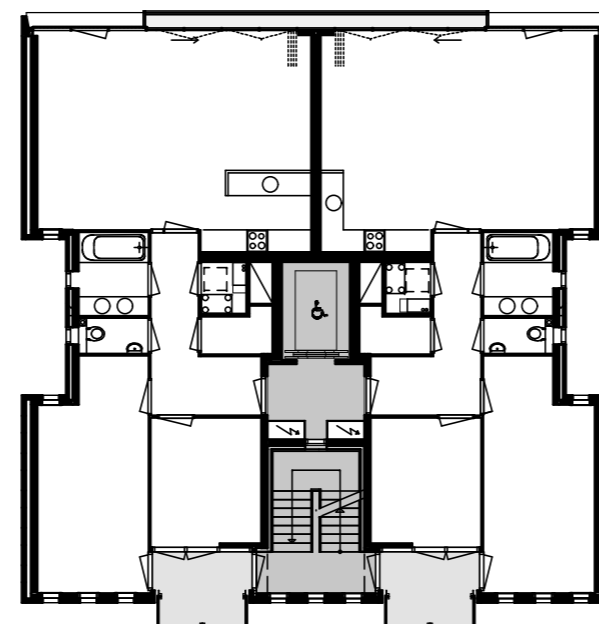

Uilenburgergracht 1:200

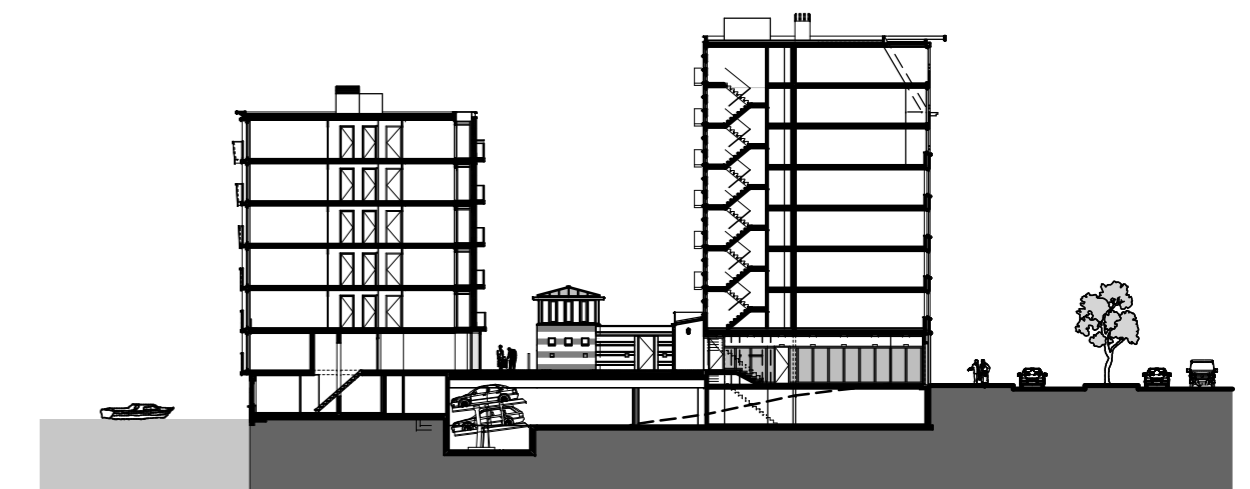

Doorsnede 1:500

