




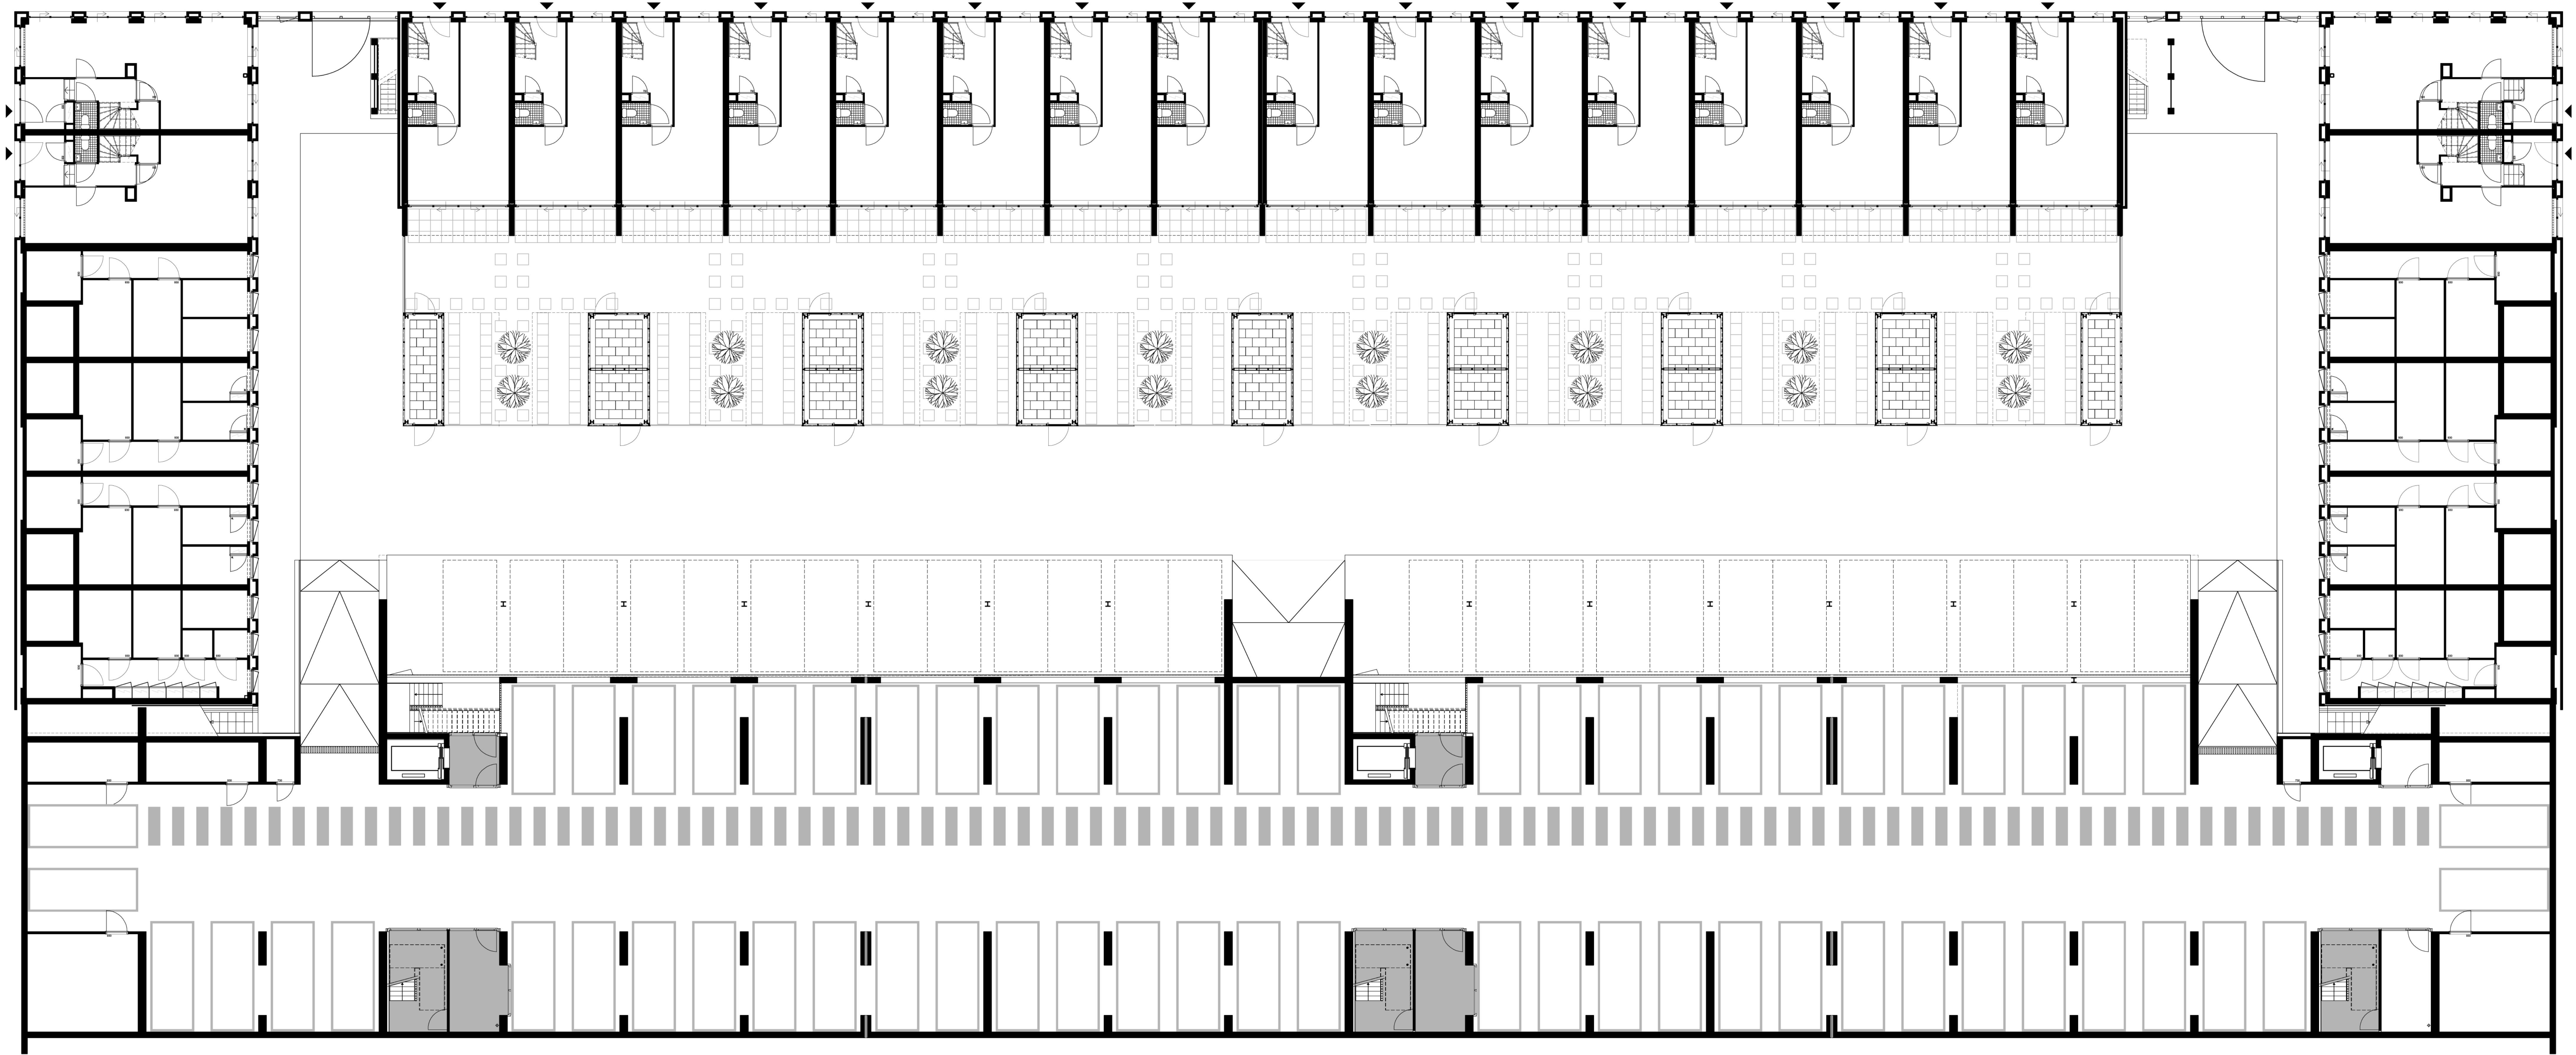


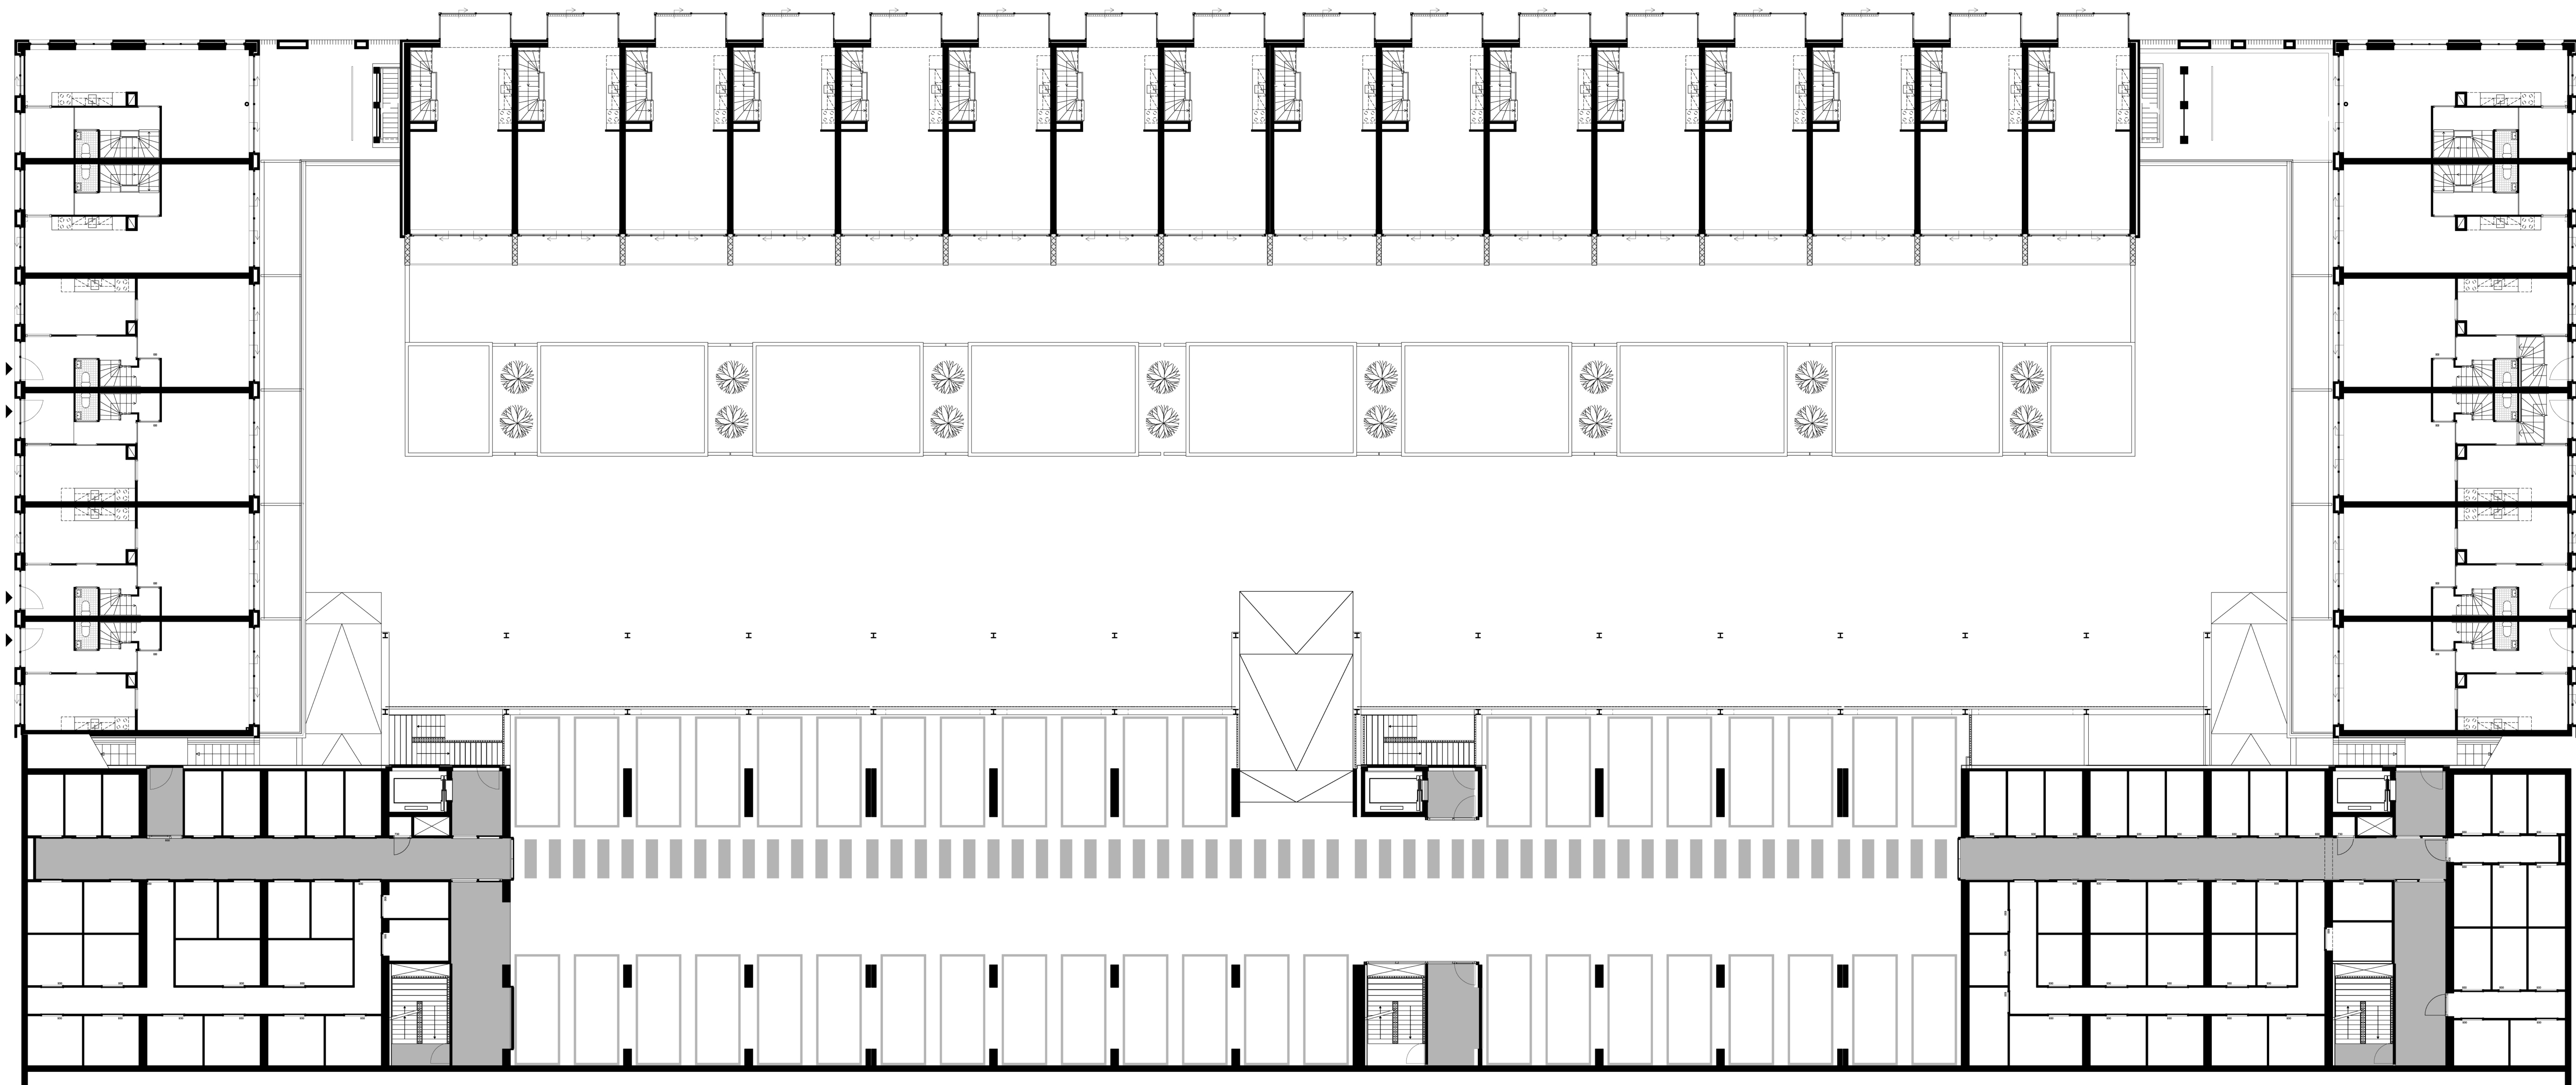


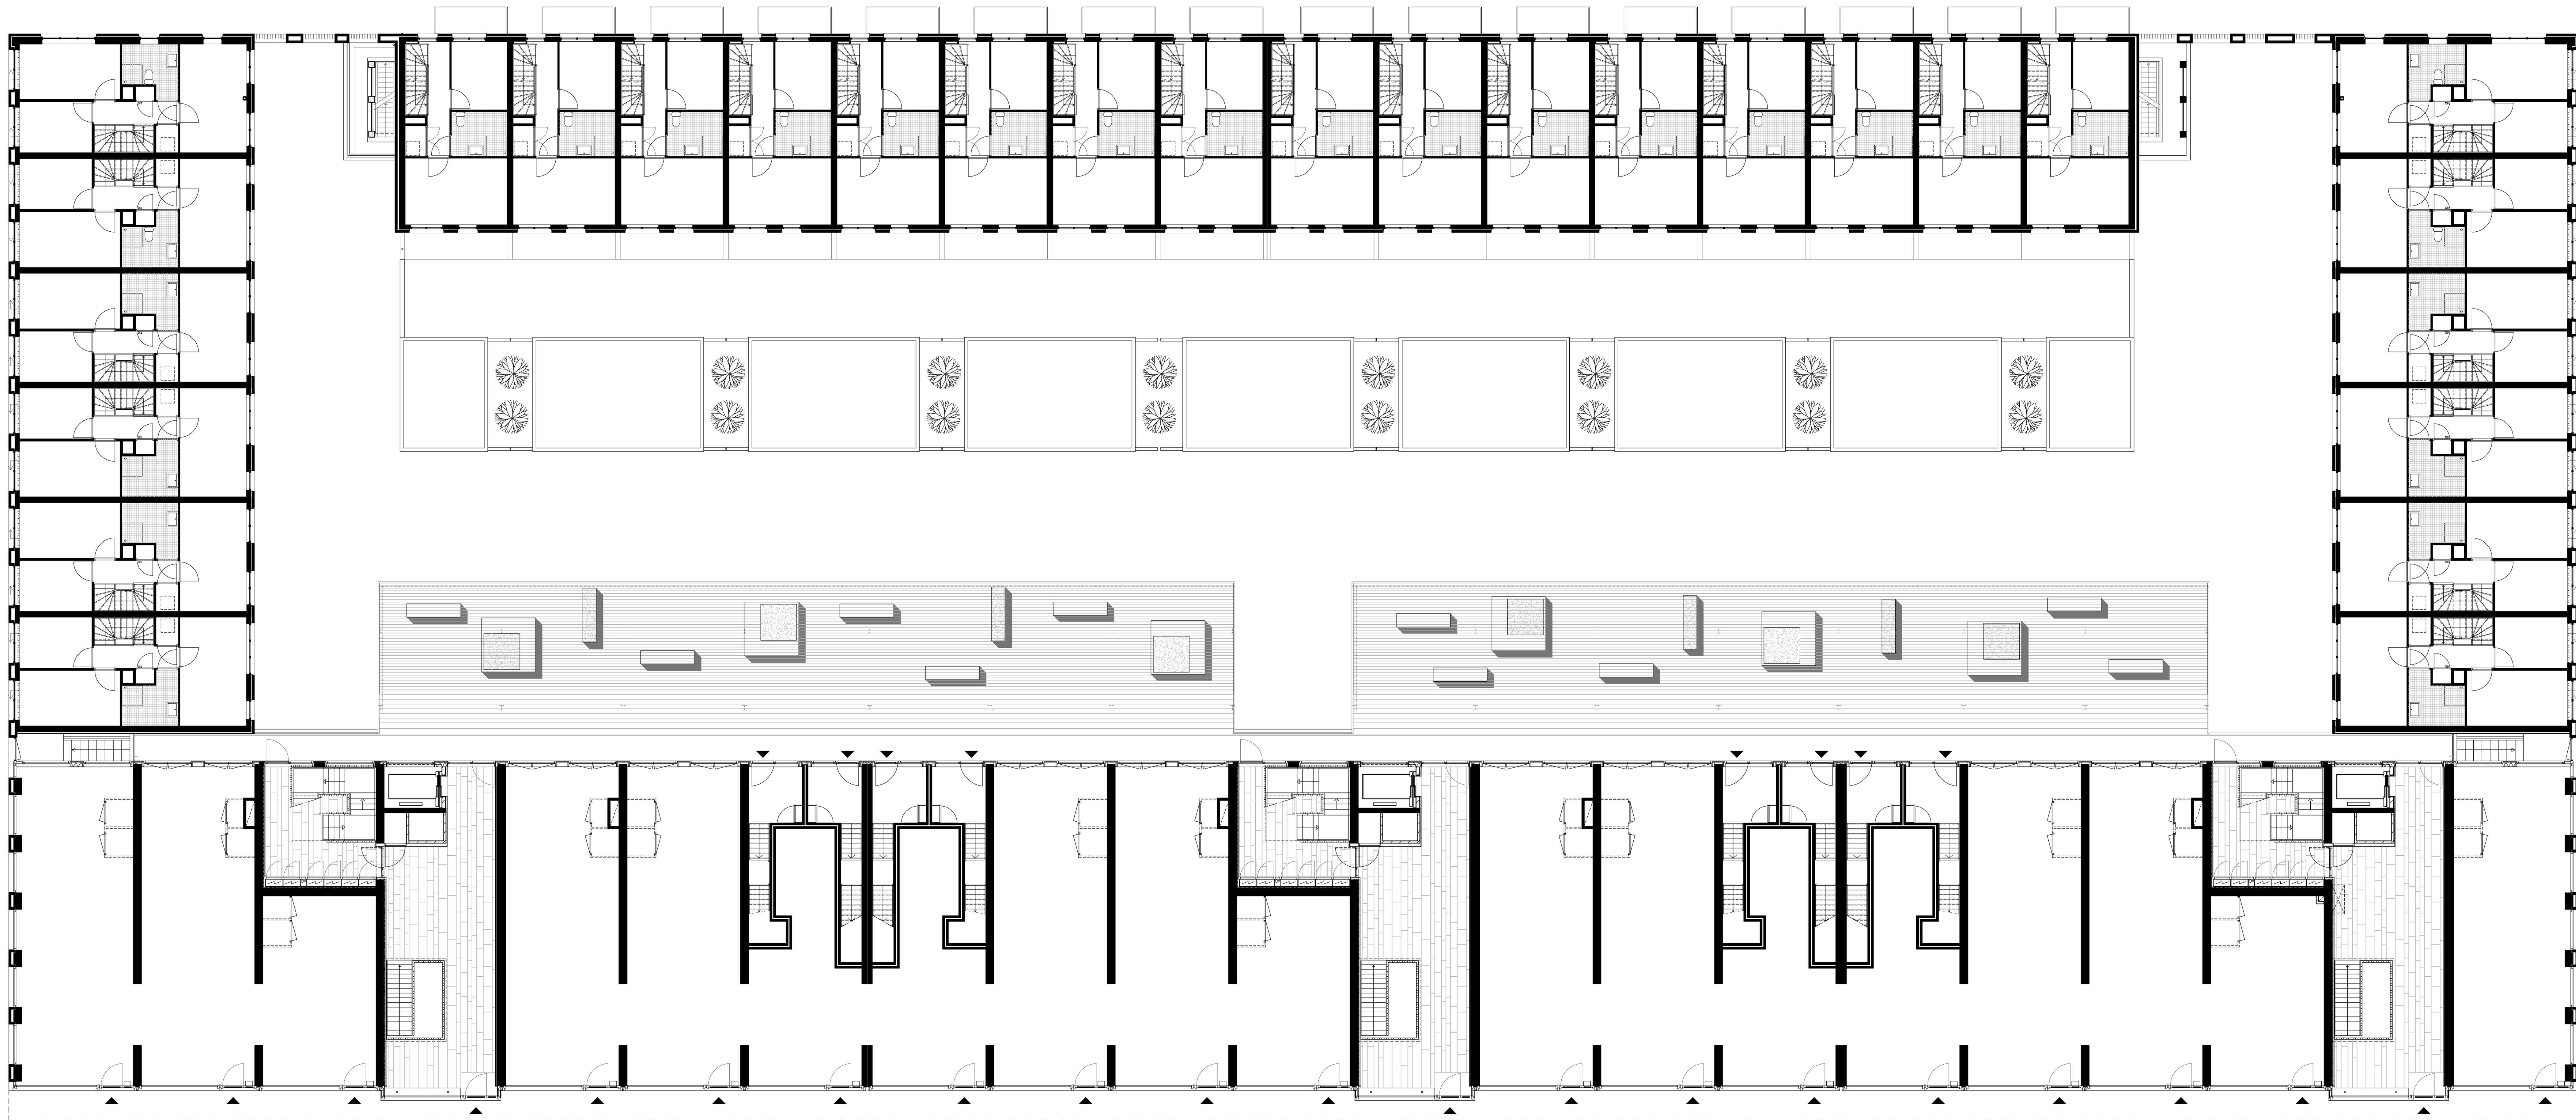







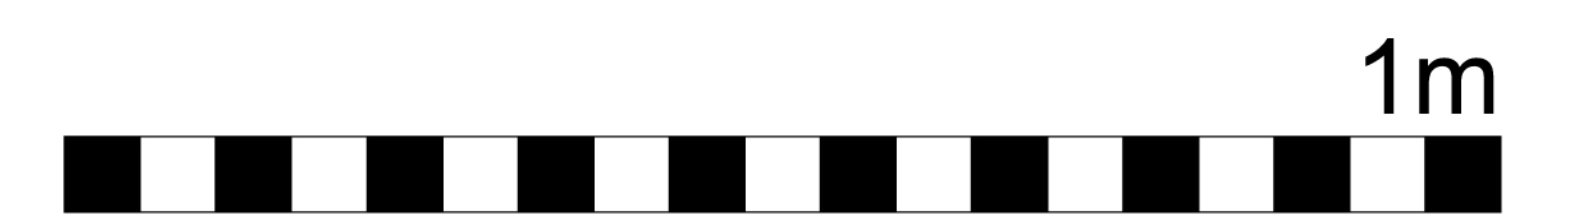
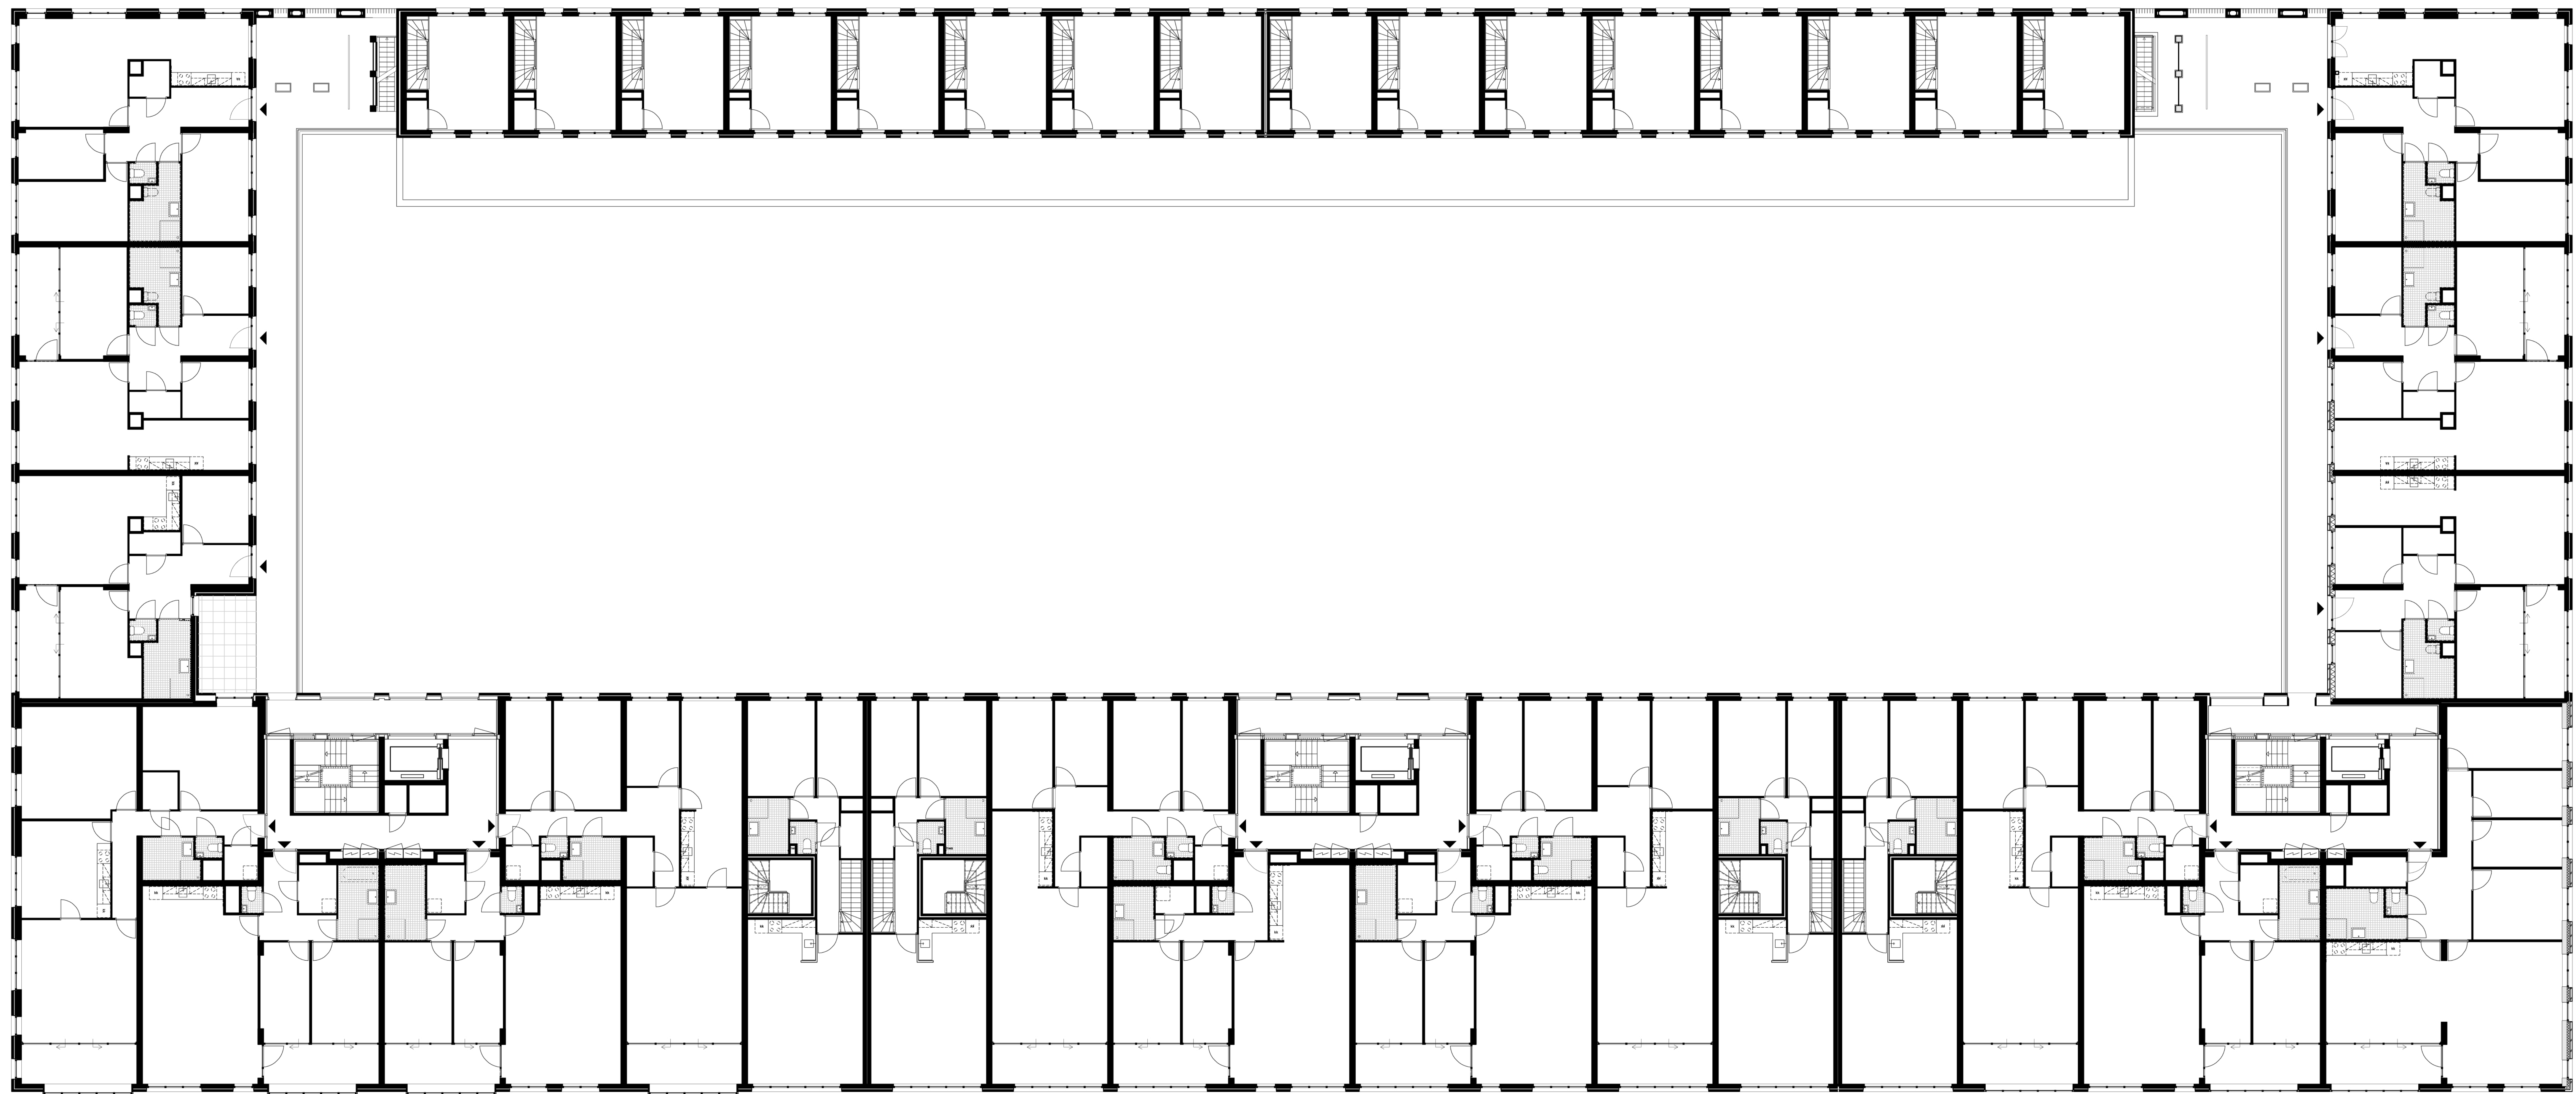


1m



10m




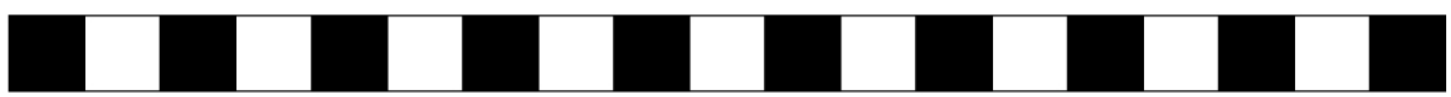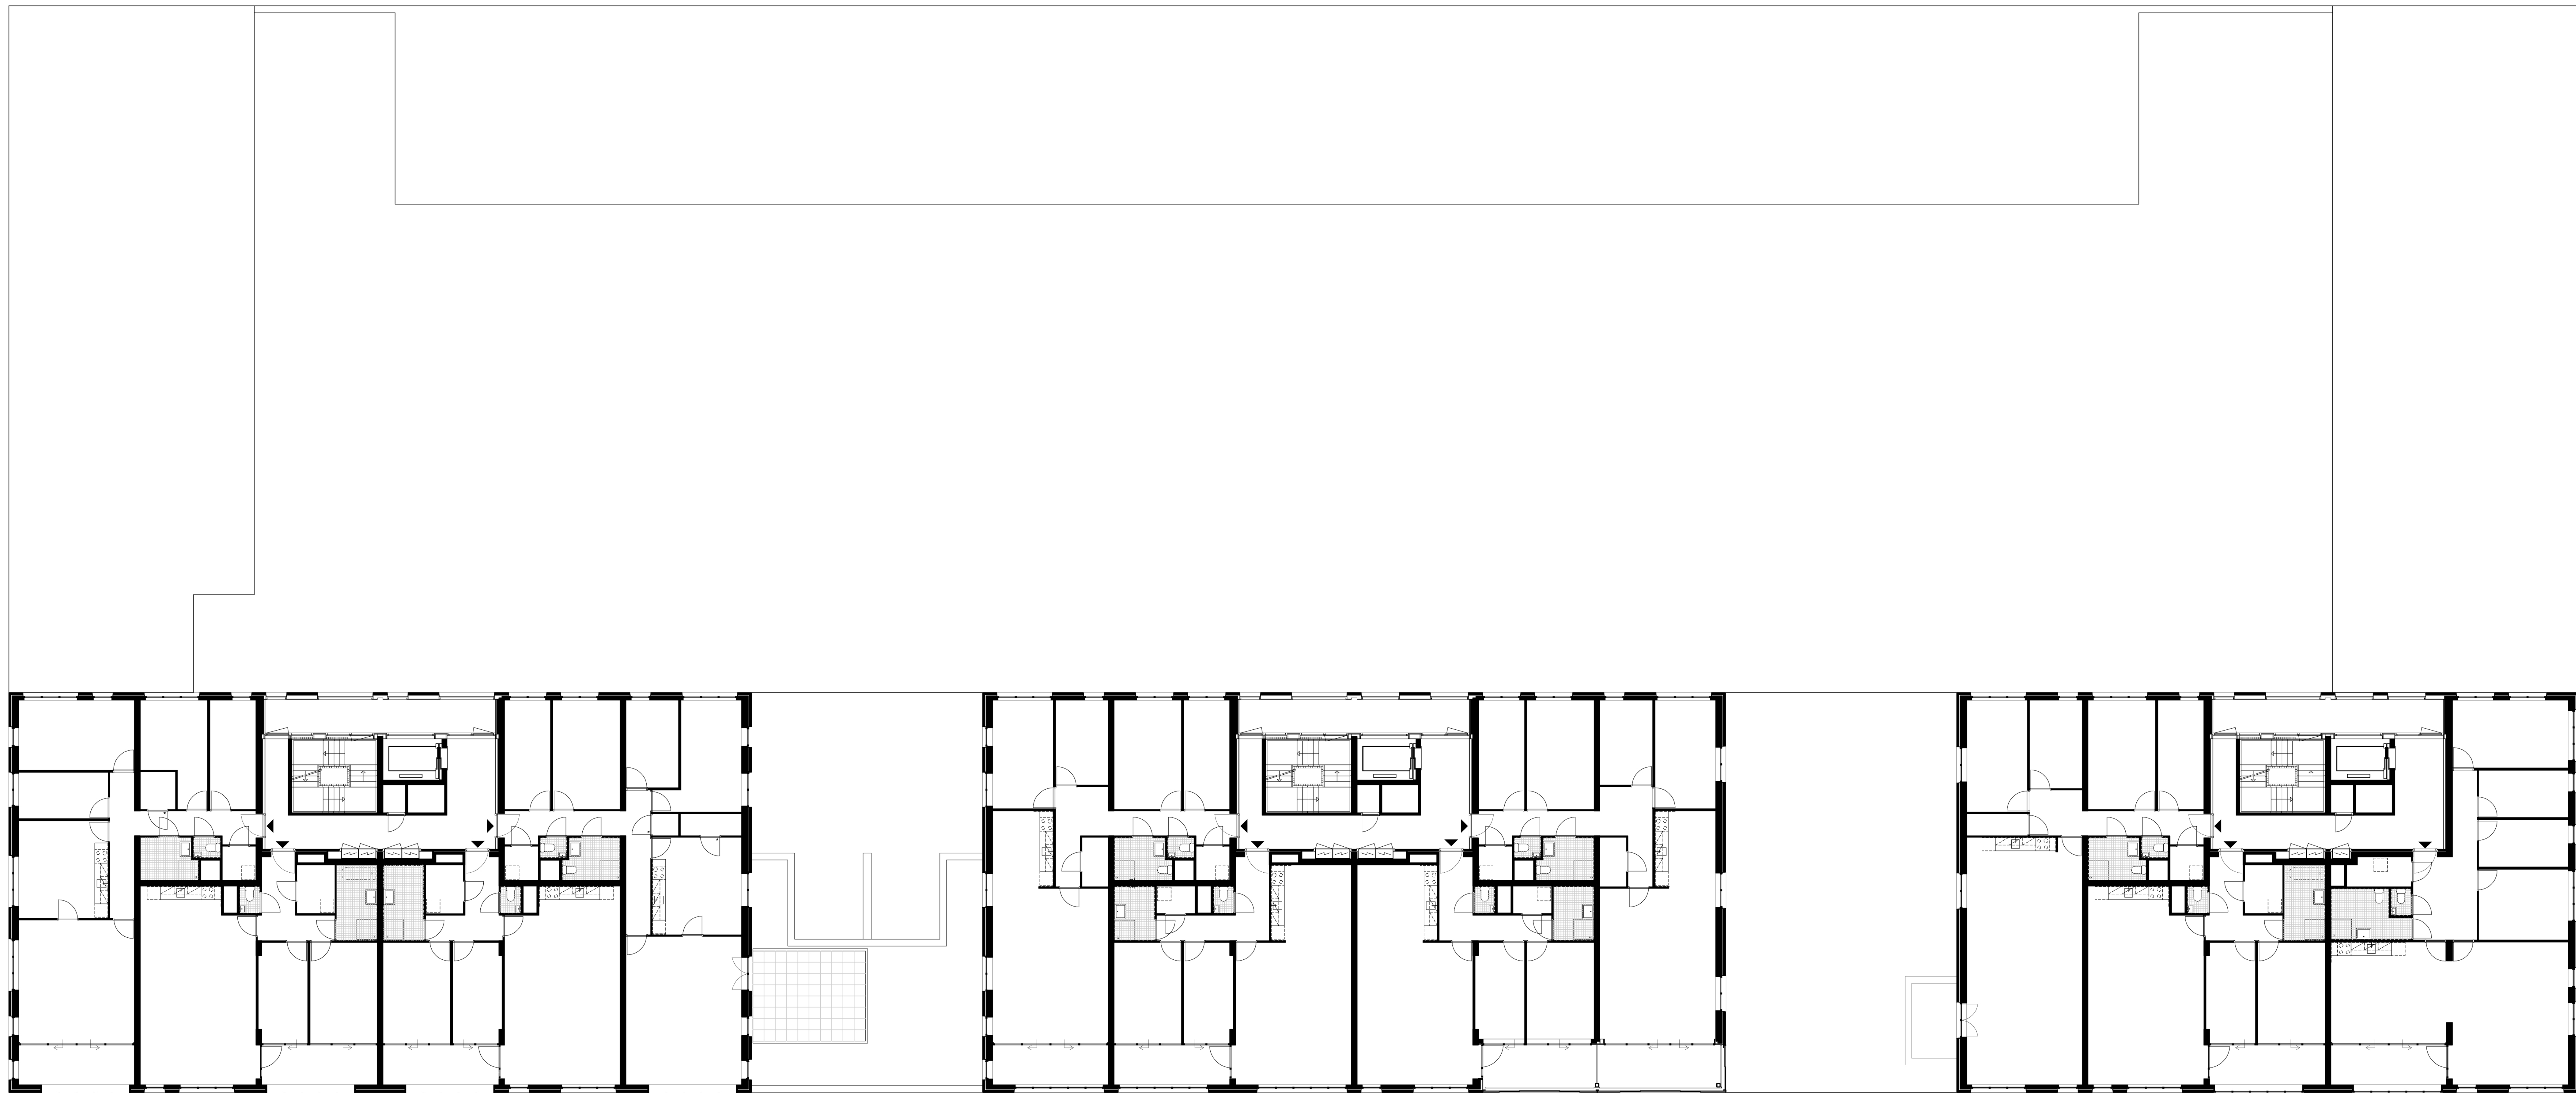







 

blok A

blok B

blok C

plattegrond niveau Bijlmerdreef

